



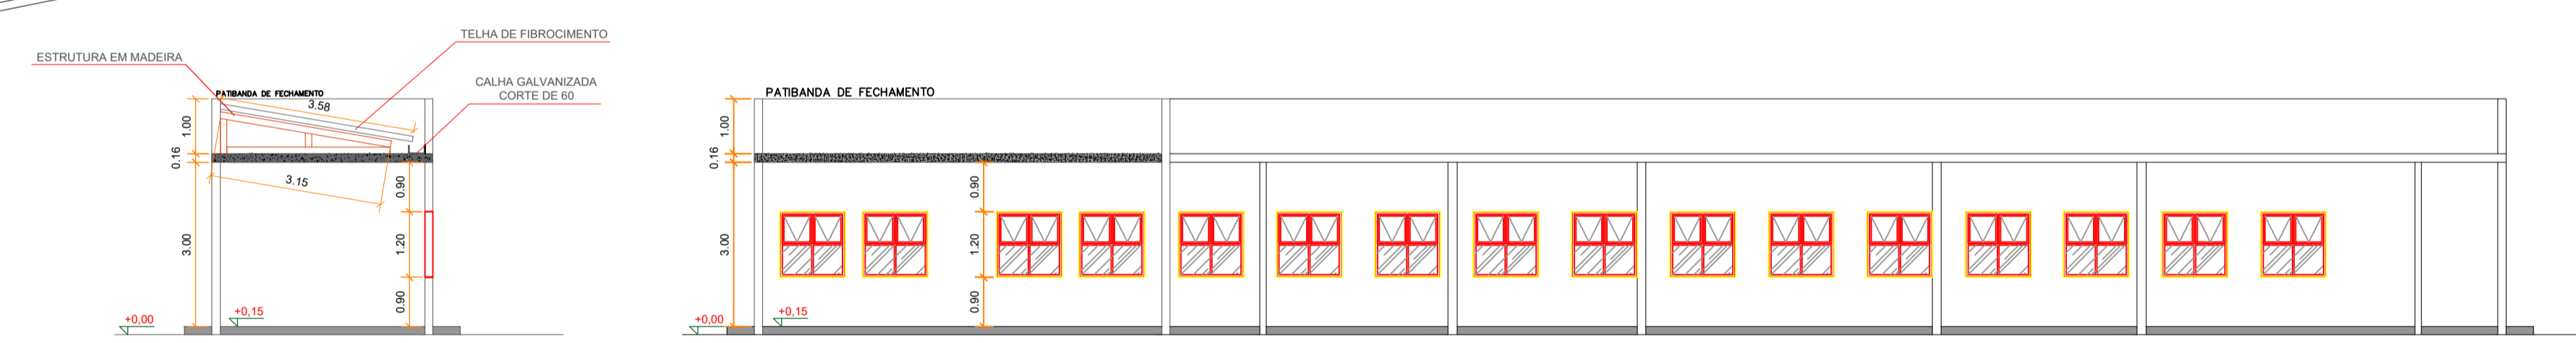


PLANTA BAIXA
ESCALA 1:100

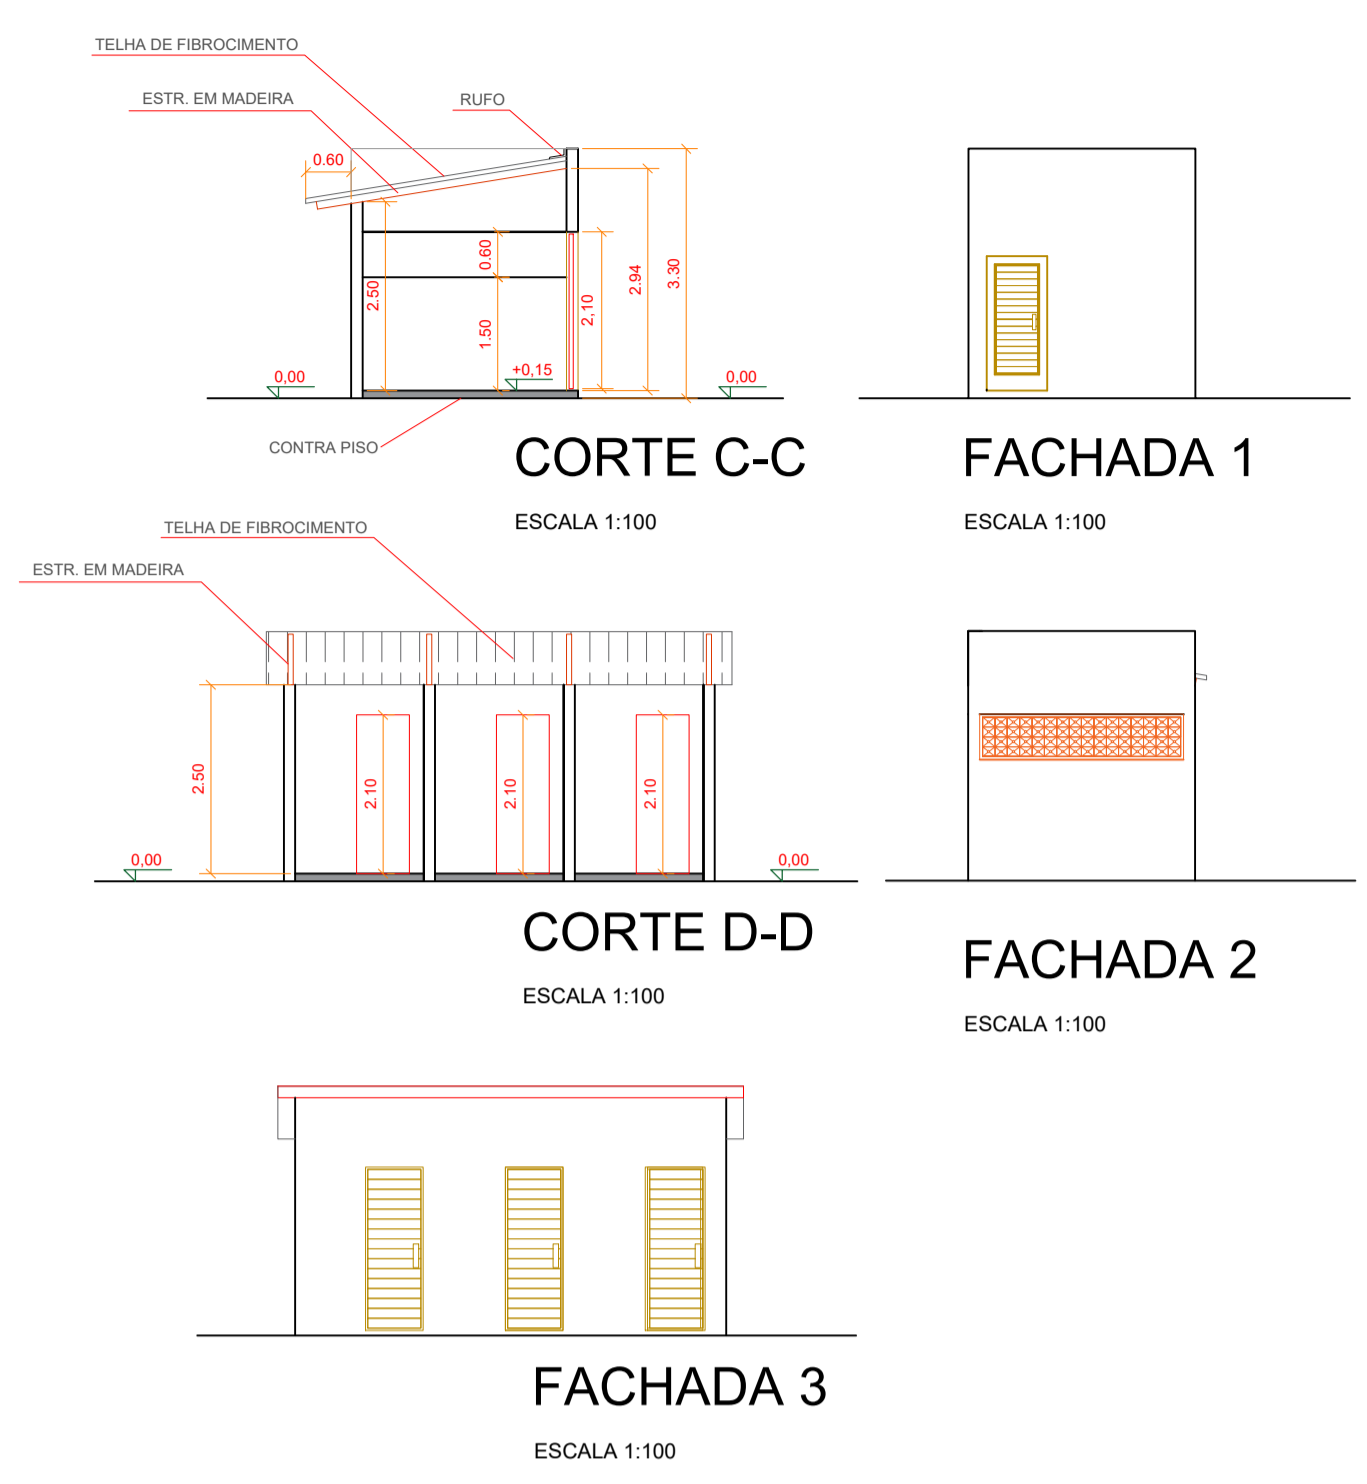

CORTE A-A
ESCALA 1:100

CORTE B-B
ESCALA 1:100

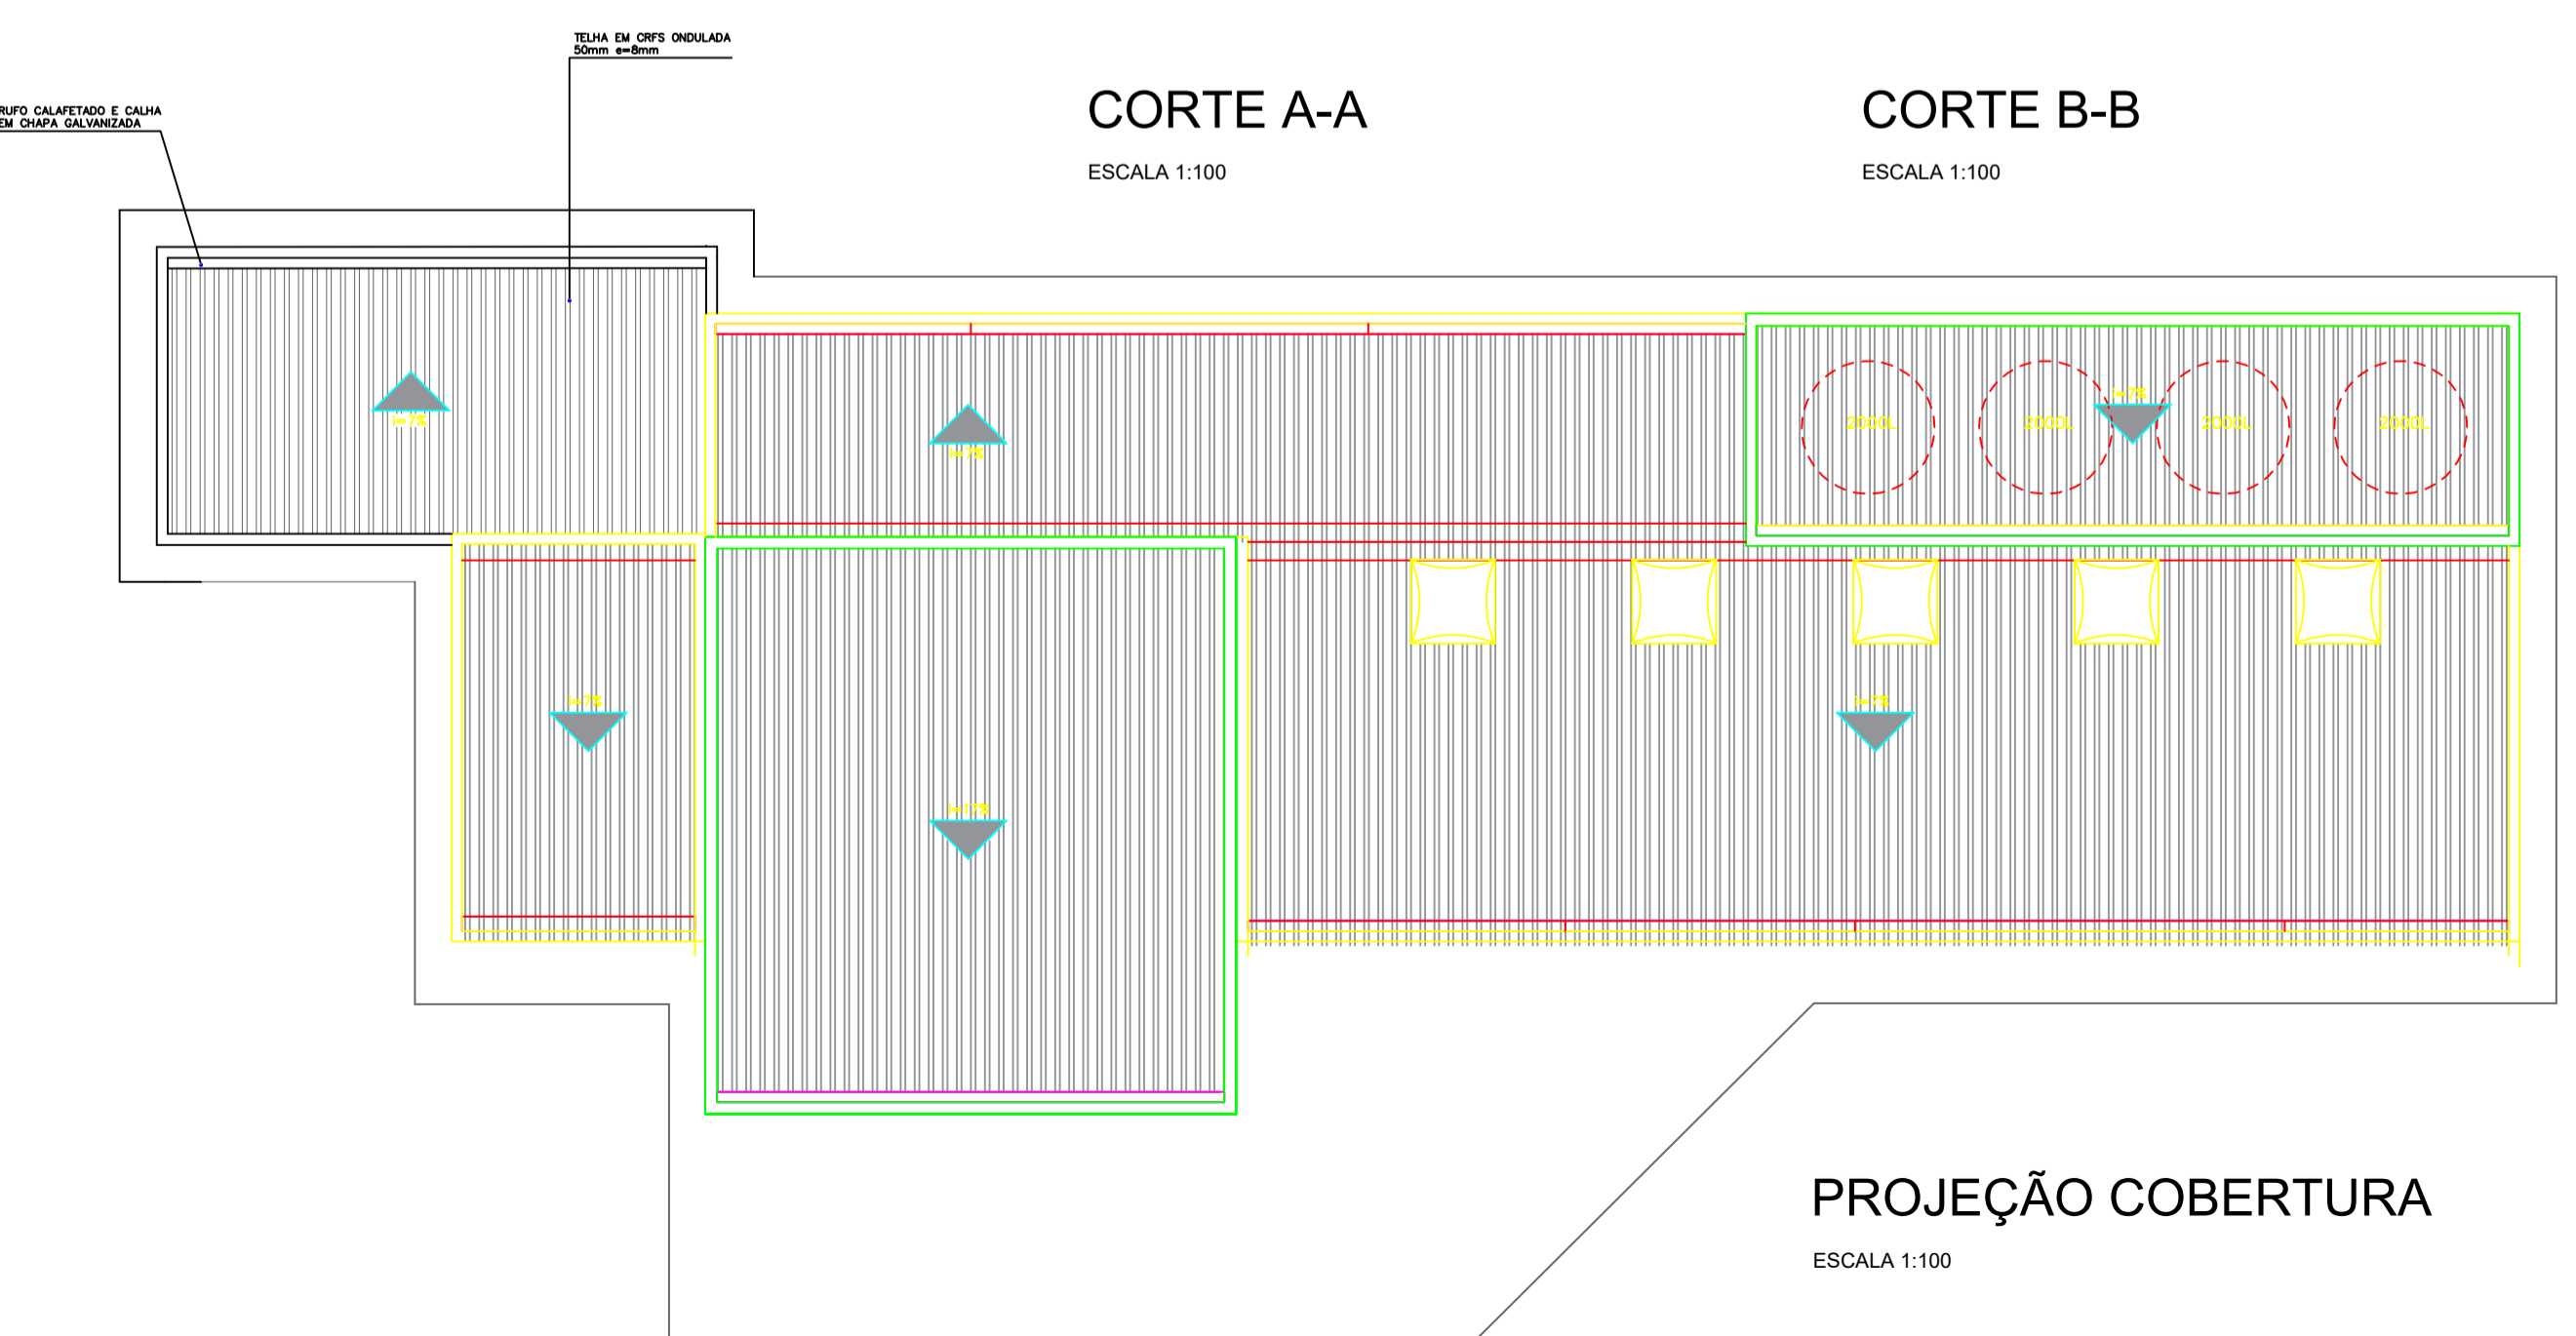

PROJEÇÃO COBERTURA
ESCALA 1:100

REV.	DESCRIÇÃO	DATA	POR	APROV.
01	REVISÃO	19/06/2023	BIANCA	
00	EMISSIONAL INICIAL	04/11/2022	BIANCA	

ESTE DOCUMENTO É DE PROPRIEDADE DA PREFEITURA MUNICIPAL E NÃO PODE SER REPRODUZIDO OU USADO PARA QUALQUER FINALIDADE DIFERENTE DAQUELA QUE ESTA SENDO FORNECIDO.

USUÁRIO: **PREFEITURA MUNICIPAL DE SÃO LOURENÇO DA SERRA**

EMPREENHIMENTO: **AMPLIAÇÃO PSF PAIOL DO MEIO - ODONTOLOGIA**

ENDEREÇO: **ESTRADA DO VARGEDO, BAIRRO PAIOL DO MEIO - SÃO LOURENÇO DA SERRA**

TÍTULO: **AMPLIAÇÃO PSF PAIOL DO MEIO - ODONTOLOGIA**

RESPONSÁVEL	ART/RRT	DESENHO	APROV.
BIANCA HARUE DOBASHI		MARCELO DE ASSIS ROCHA	
ESCALA	Nº DO PT	VISTO	FOLHA
INDICADA			01/01
DATA	ARQUIVO	REV.	
04/11/2022			01

ENG. CIVIL: **BIANCA HARUE DOBASHI**
CREA: 5070292468