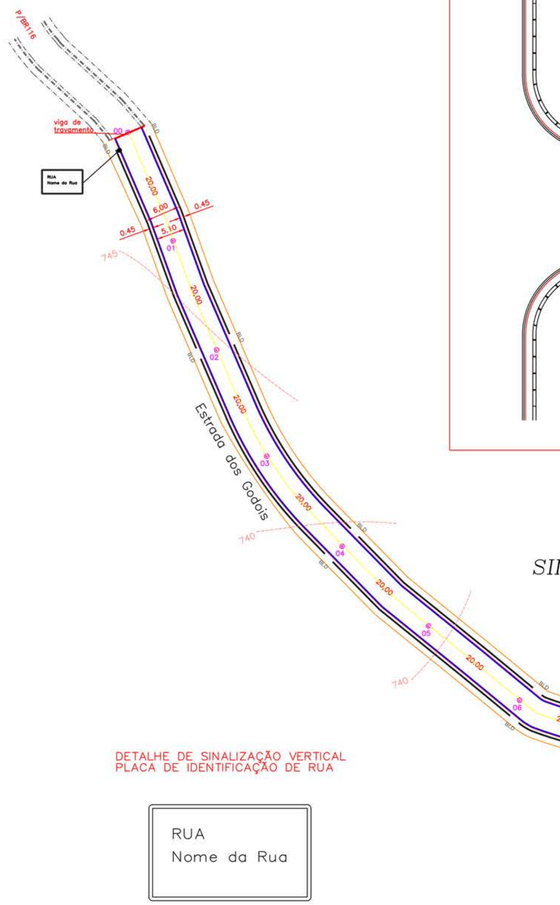

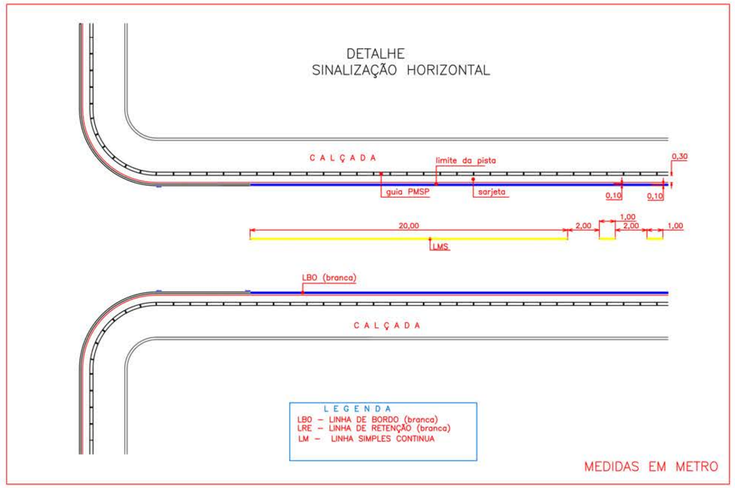

SINALIZAÇÃO HORIZONTAL E VERTICAL

DETALHE LINHA DE BORDA

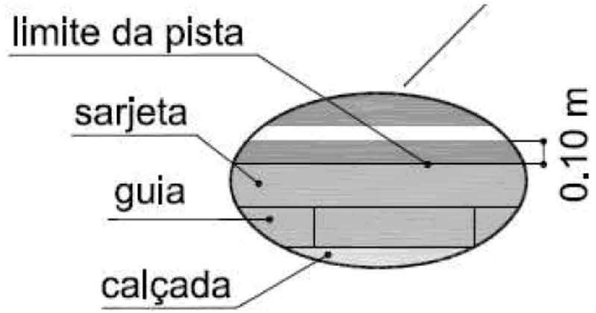

DETALHE DE SINALIZAÇÃO VERTICAL
PLACA DE IDENTIFICAÇÃO DE RUA

RUA
Nome da Rua

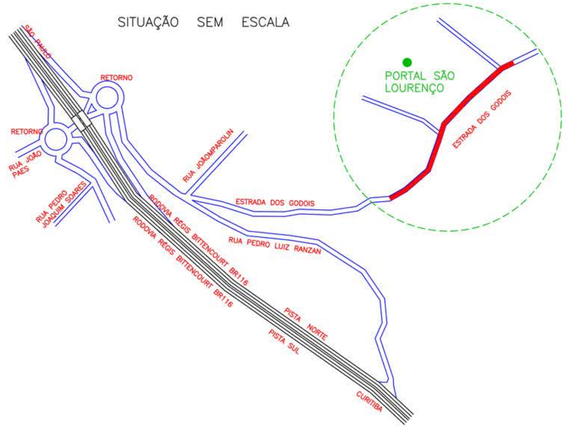

NOTA: O PROJETO DE SINALIZAÇÃO FOI ELABORADO DE ACORDO COM OS MANUAIS DE " SINALIZAÇÃO VERTICAL DE REGULAMENTAÇÃO " – VOLUME I, CONTRAN / DENATRAM, PUBLICADO POR MEIO DA RESOLUÇÃO Nº 180, DE 26/08/2005, E DE " SINALIZAÇÃO HORIZONTAL " – VOLUME IV, CONTRAN / DENATRAM, PUBLICADO POR MEIO DA RESOLUÇÃO Nº 236, DE 11/05/2007. (CONFORME O ITEM 15.4.5 DO MANUAL DO PROGRAMA DA MCIDADES)

DIRETOR DE TRANSITO:

PREFEITURA MUNICIPAL DE SÃO LOURENÇO DA SERRA

FOLHA 02/02

ASSUNTO: PROJETO DE SINALIZAÇÃO HORIZONTAL E VERTICAL

LOCAL: ESTRADA DOS GODOIS, PORTAL SÃO LOURENÇO DA SERRA

MUNICÍPIO: SÃO LOURENÇO DA SERRA COMARCA: ITAPECERICA DA SERRA

ESTADO: SÃO PAULO ESCALA: 1:500

DATA: MAIO/2021

SITUAÇÃO SEM ESCALA

VIDE AO LADO

EXTENSÃO – 280,00 m

LARGURA – 5,10 m

PREFEITURA MUNICIPAL DE SÃO LOURENÇO
FELIPE GEFERSON SEME AMED

PREFEITURA MUNICIPAL DE SÃO LOURENÇO
ENGENHEIRO CIVIL
CREA 5070402639
ART 2802723021081774 5