

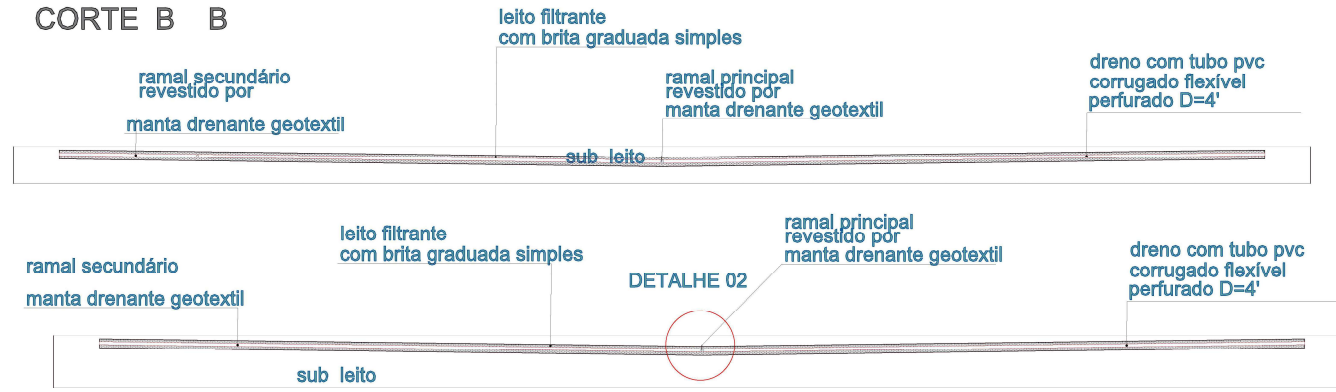
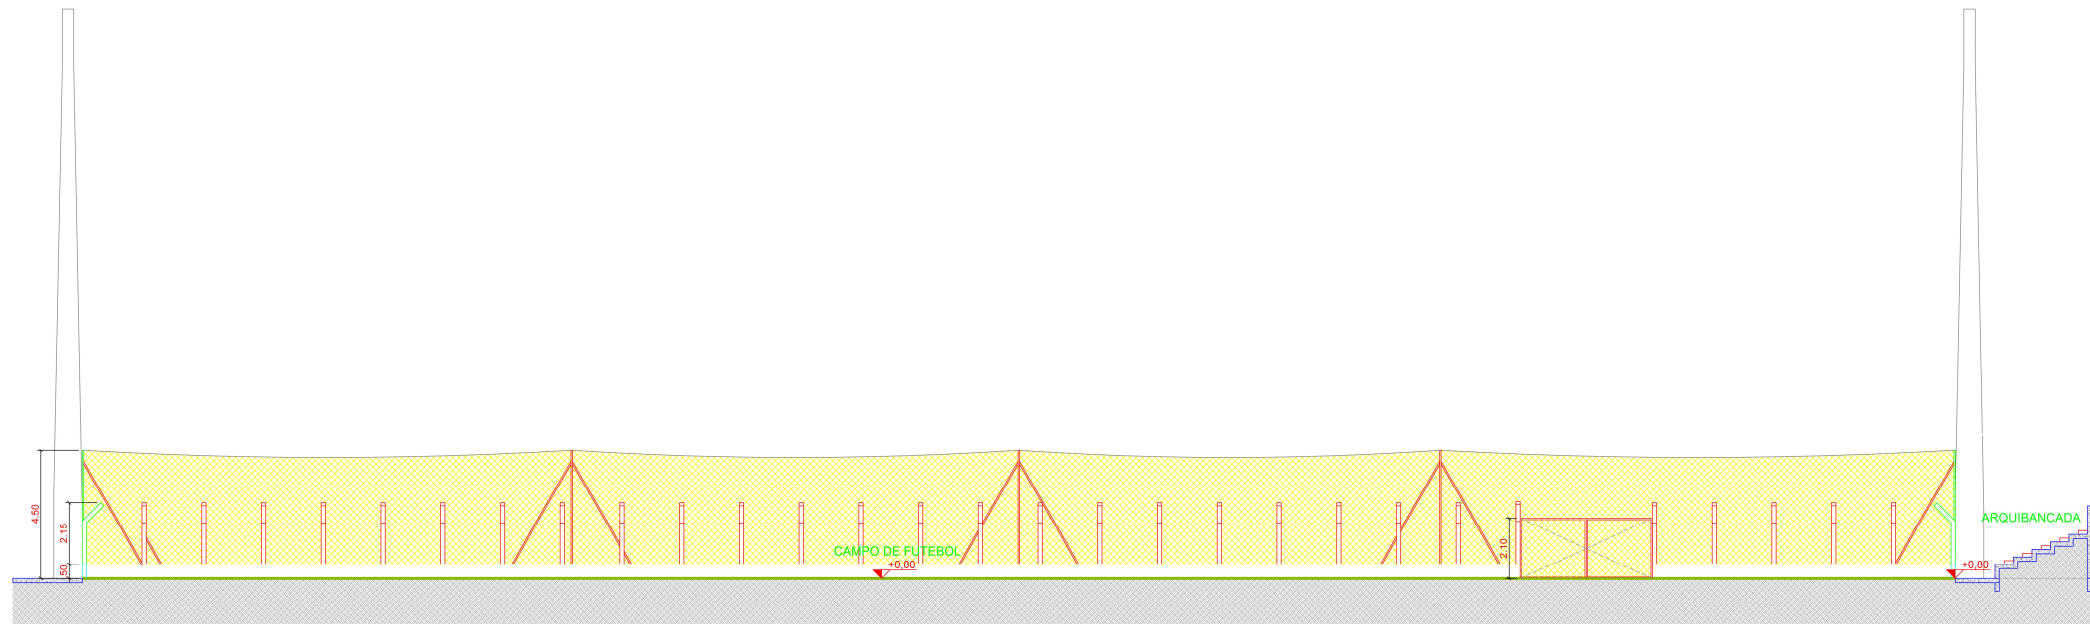


**CORTE B B**

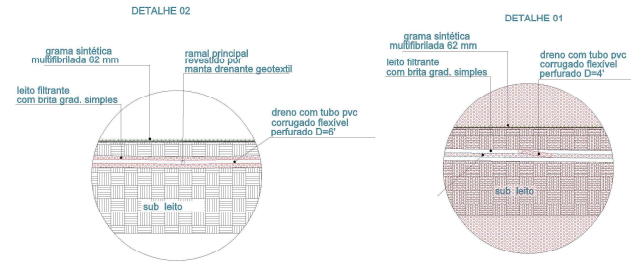

**CORTE A A**

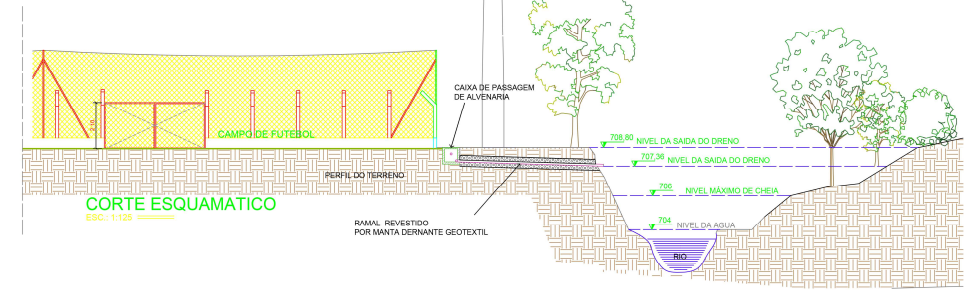

**CORTE AA**  
ESC.: 1:125

**NOTAS**  
01. PARA A EXECUÇÃO, AS MEDIDAS DEVEM SER CONFERIDAS NO LOCAL.

REV.	DESCRIÇÃO	DATA	POR	APROV.

ESTE DOCUMENTO É DE PROPRIEDADE DA PREFEITURA MUNICIPAL E NÃO PODE SER REPRODUZIDO OU USADO PARA QUALQUER FINALIDADE DIFERENTE DAQUELA PARA A QUAL ESTÁ SENDO FORNECIDO

FELIPE G. SEME AMED  
Prefeito do Município de São Lourenço da Serra

Eng. Rafael Alves de Oliveira  
CREA: 507042938  
ART 28027230210487522

USUARIO			
PREFEITURA MUNICIPAL DE SÃO LOURENÇO DA SERRA			
EMPREENDIMENTO			
REFORMA DO CAMPO DE FUTEBOL E VESTIÁRIOS			
ENDEREÇO			
RUA BURIS PINTO RIBEIRO - CENTRO - SÃO LOURENÇO DA SERRA/SP			
TÍTULO			
PROJETO ARQUITETÔNICO			
RESPONSÁVEL	ART/RRT	DESENHO	APROV.
ESCALA	Nº DO PT	VISTO	FOLHA
INDICADA	ARQUIVO	DATA	REV.
27/07/2021	PLANTA CAMPO REV 26_07_21 _ ÚLTIMA (6)		02/03 00