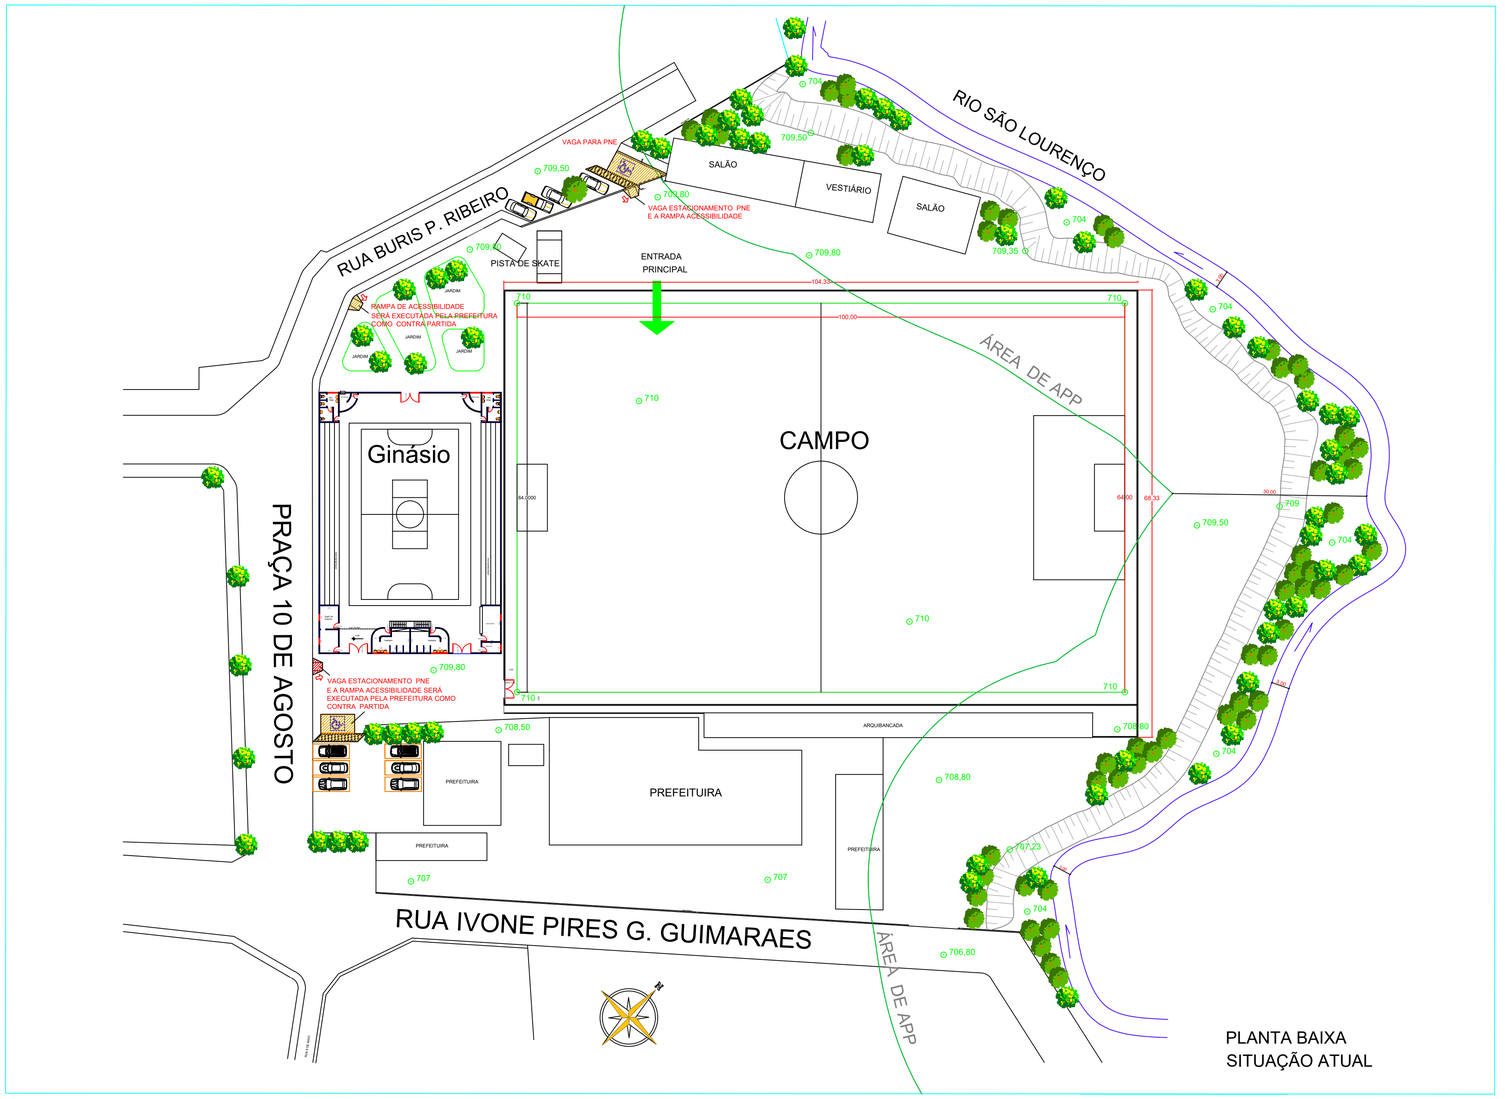

PLANTA BAIXA
SITUAÇÃO ATUAL

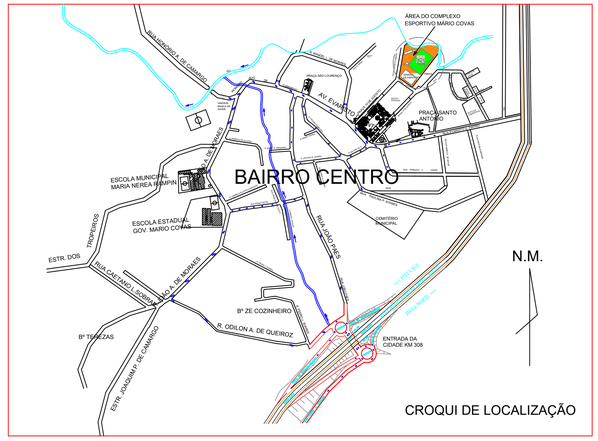

NOTAS
01. PARA A EXECUÇÃO, AS MEDIDAS DEVEM SER CONFERIDAS NO LOCAL.

OBS:

ÁREAS QUE A PREFEITURA MUNICIPAL EXECUTARA COM RECURSOS PRÓPRIOS

REV.	DESCRIÇÃO	DATA	POR	APROV.

ESTE DOCUMENTO É DE PROPRIEDADE DA PREFEITURA MUNICIPAL E NÃO PODE SER REPRODUZIDO OU USADO PARA QUALQUER FINALIDADE DIFERENTE DAQUELA PARA A QUAL ESTÁ SENDO FORNECIDO

FELIPE G. SEME AMED
Prefeito do Município de São Lourenço da Serra

Eng. Rafael Alves de Oliveira
CREA:5070402639
ART 28027230210467522

USUÁRIO
PREFEITURA MUNICIPAL DE SÃO LOURENÇO DA SERRA

EMPREENDIMENTO
REFORMA DO CAMPO DE FUTEBOL E VESTIÁRIOS

ENDEREÇO
RUA BURIS PINTO RIBEIRO - CENTRO - SÃO LOURENÇO DA SERRA/SP

TÍTULO

RESPONSÁVEL	ART/RRT	DESENHO	APROV.

ESCALA	Nº DO PT	VISTO	FOLHA
INDICADA			03 /03

DATA	ARQUIVO	REV.
27/07/2021	PLANTA CAMPO REV 7	00