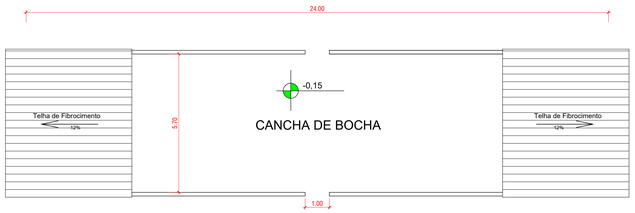

PLANTA BAIXA

ESCALA 1:100

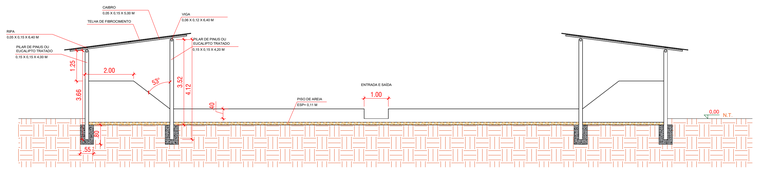

CORTE A-A

ESCALA 1:100

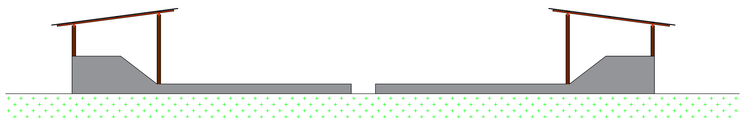

FACHADA FRONTAL

ESCALA 1:100

IMPLANTAÇÃO

SEM ESCALA

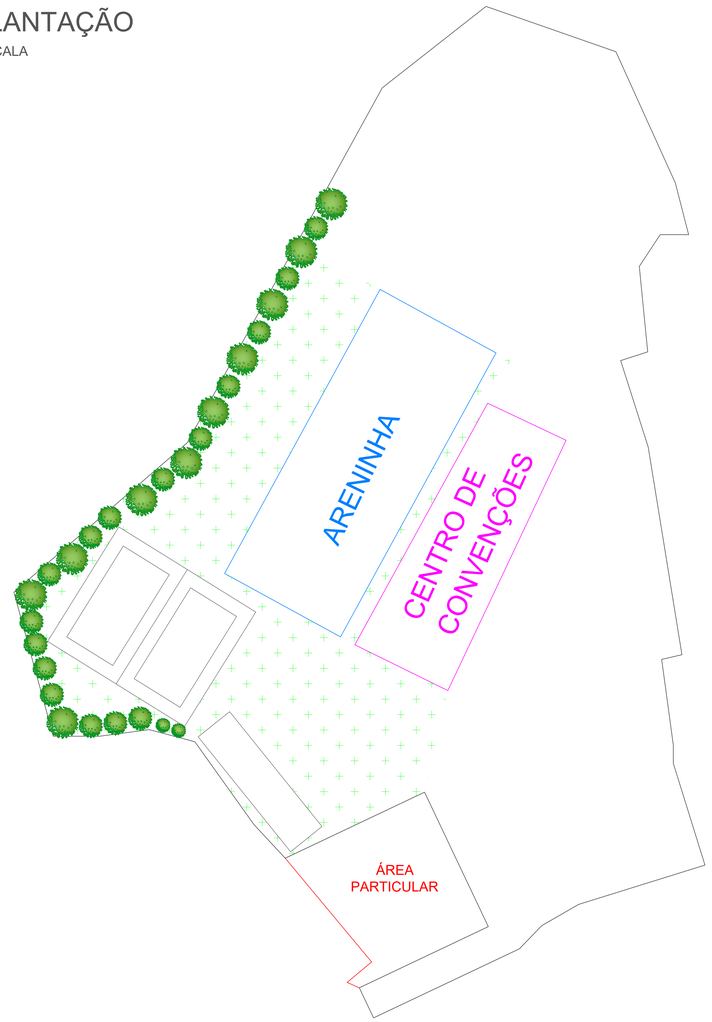

NOTAS
01. PARA A EXECUÇÃO, AS MEDIDAS DEVEM SER CONFERIDAS NO LOCAL.

REV.	DESCRIÇÃO	DATA	POR	APROV.
01	ALTERAÇÃO DE PROJETO	16/12/2021	BIANCA	
00	EMISSÃO INICIAL	05/11/2021	BIANCA	

ESTE DOCUMENTO É DE PROPRIEDADE DA PREFEITURA MUNICIPAL E NÃO PODE SER REPRODUZIDO OU USADO PARA QUALQUER FINALIDADE DIFERENTE DAQUELA PARA A QUAL ESTÁ SENDO FORNECIDO

FELIPE G. SEME AMED
Prefeito do Município de São Lourenço da Serra

BIANCA HARUE DOBASHI
CREA 5070292468-SP

USUÁRIO
PREFEITURA MUNICIPAL DE SÃO LOURENÇO DA SERRA

EMPREENDIMENTO
CONSTRUÇÃO DE QUADRA POLIESPORTIVA

ENDEREÇO
RUA MANOEL LEONCIO DE MORAES - CENTRO, SÃO LOURENÇO DA SERRA - SP

TÍTULO
PROJETO - PLANTA BAIXA, CORTE E DETALHES

RESPONSÁVEL	ART/RRT	DESENHO	APROV.
BIANCA HARUE DOBASHI	28027230220231281	BIANCA HARUE	
ESCALA	Nº DO PT	VISTO	FOLHA
INDICADA			02/02
DATA	ARQUIVO		REV.
16/12/2021			01