
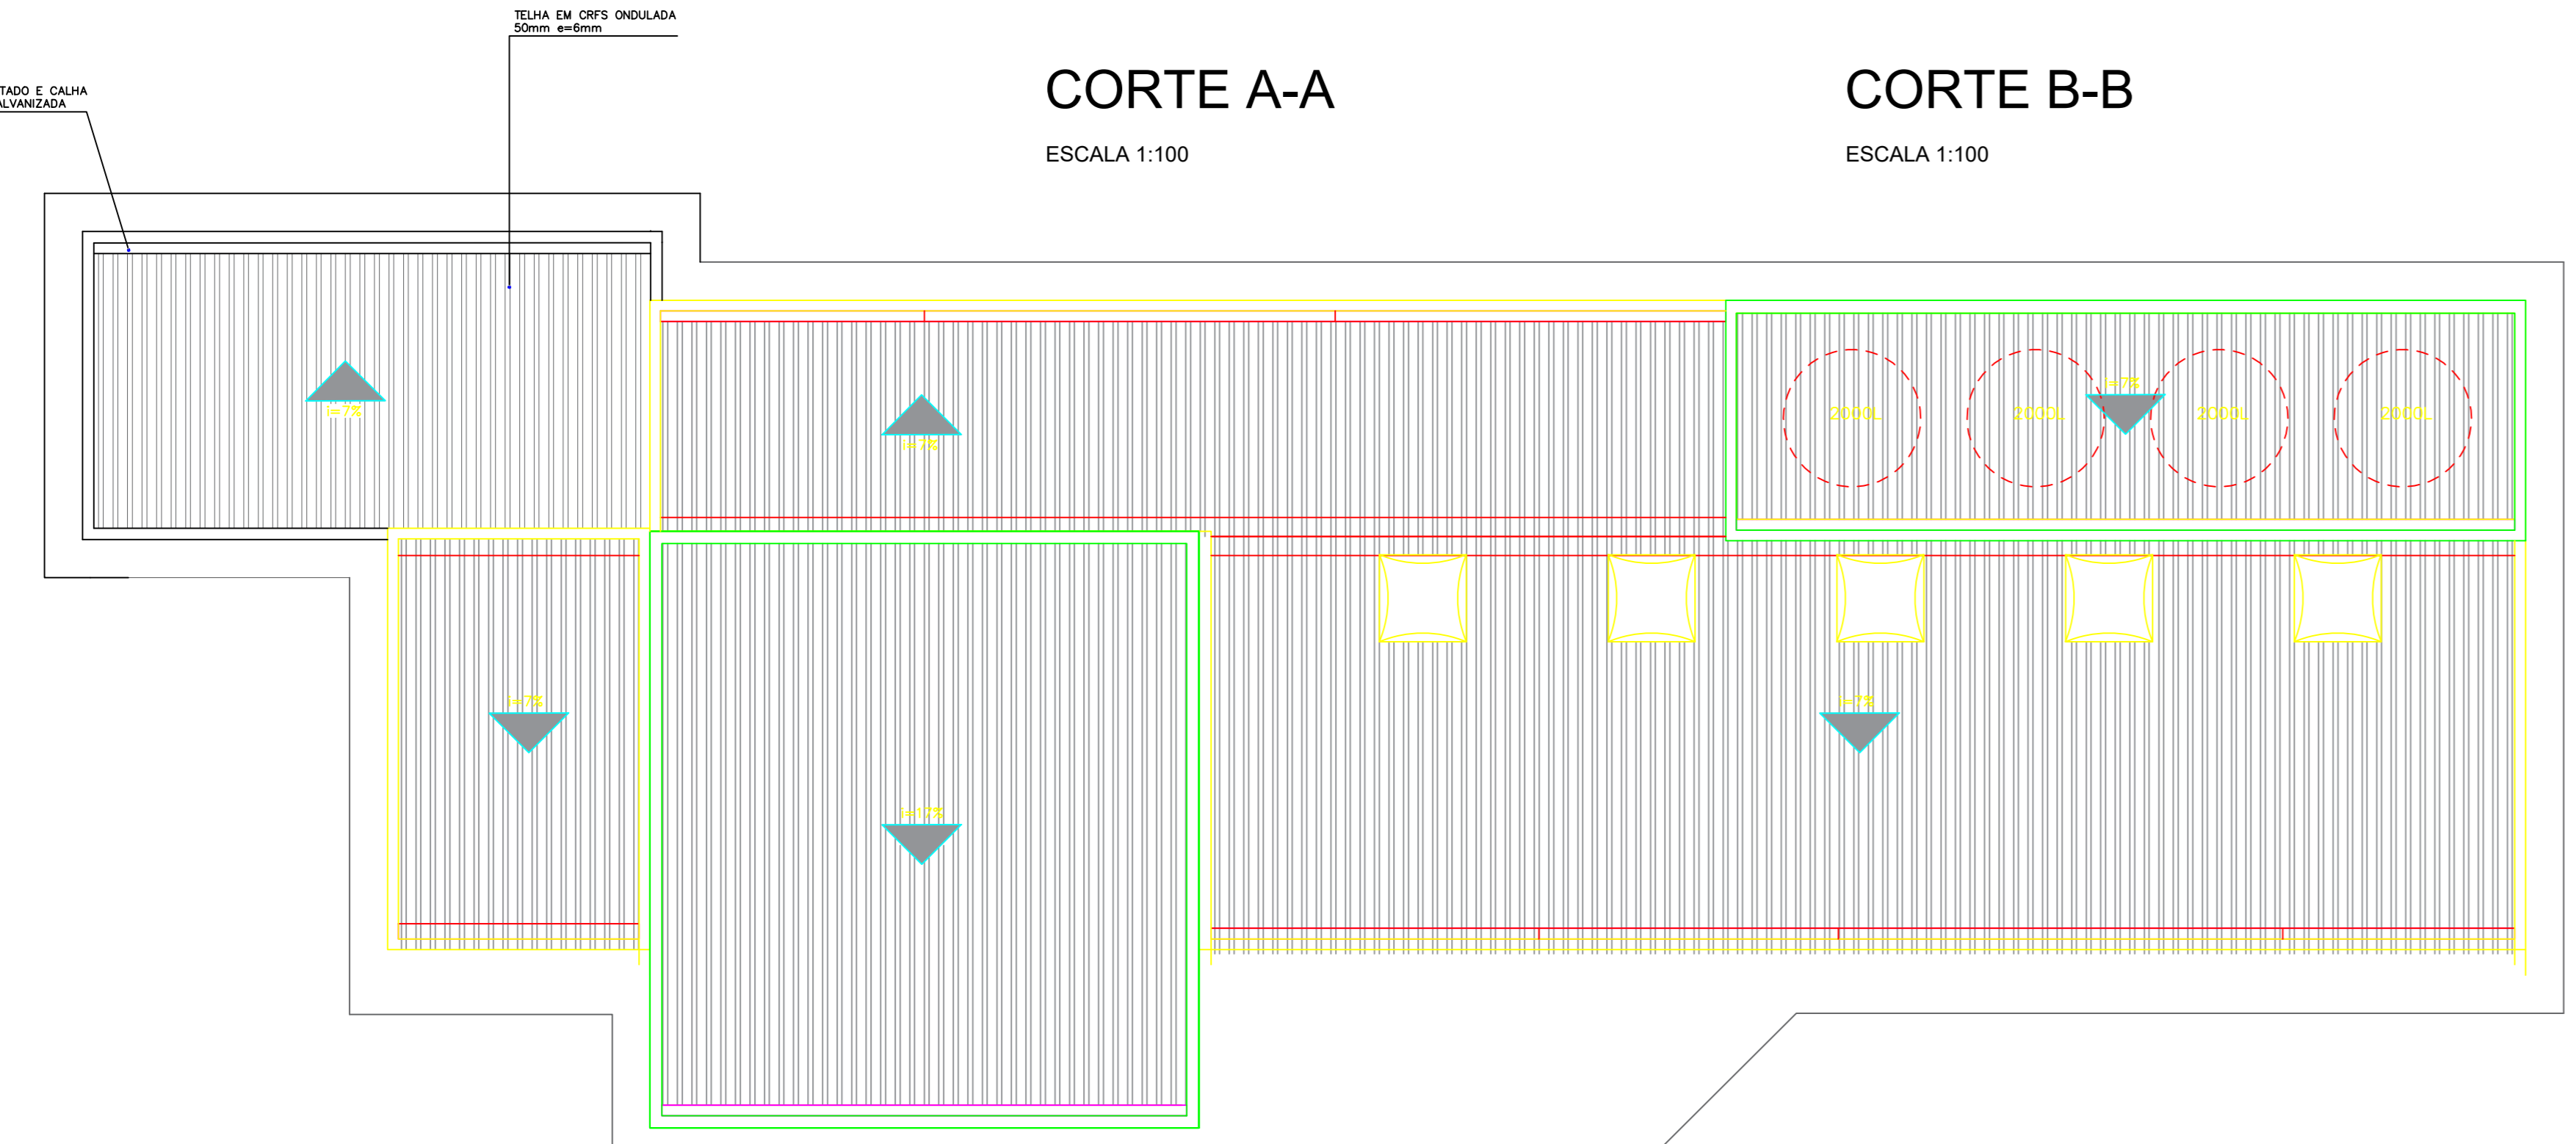
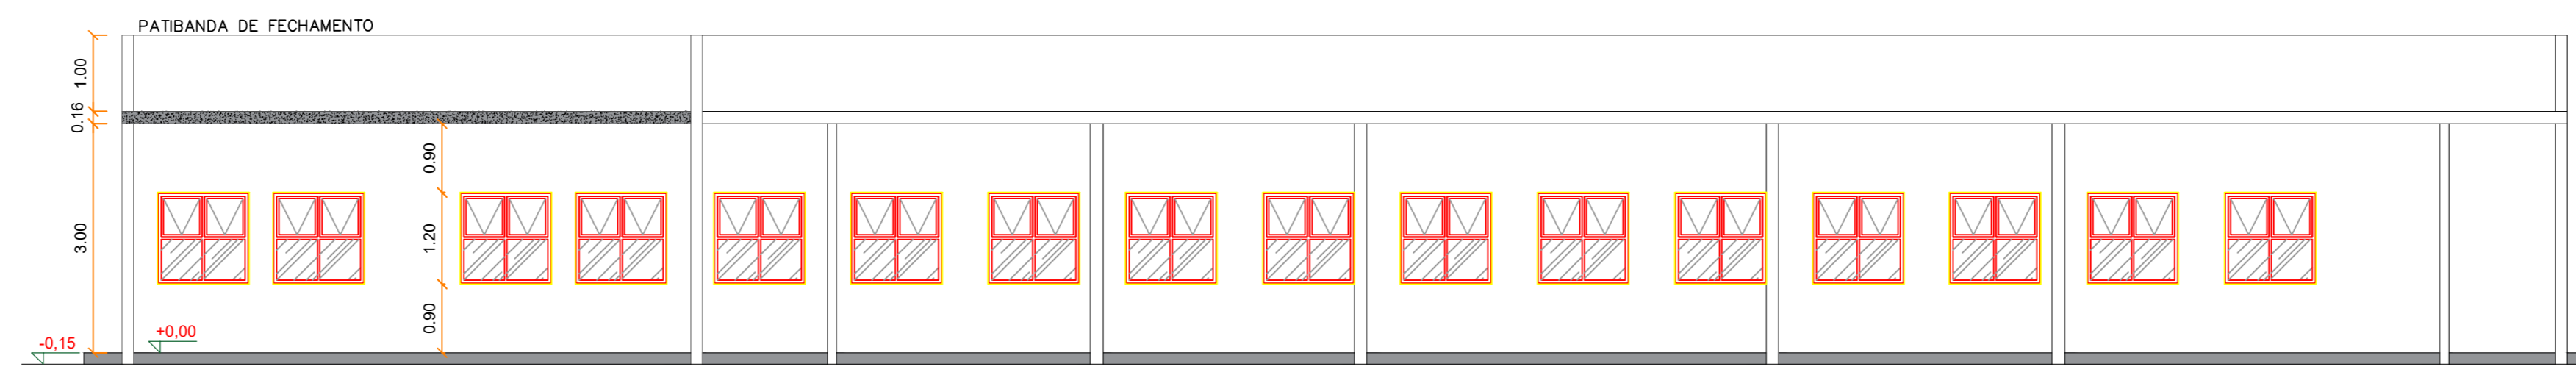


QUADRO DE LEGENDAS:

- PAREDES EXISTENTES
- PAREDES À CONSTRUIR
- PAREDES À DEMOLIR
- RETALUDAMENTO

TABELA DE ILUMINAÇÃO E VENTILAÇÃO

AMBIENTE	AREA PISO (m ²)	CAIXILHO DIMENSÕES	ILUMINAÇÃO (m ²)		VENTILAÇÃO (m ²)	
			PROJETADA	NECESSÁRIA	PROJETADA	NECESSÁRIA
TELEMEDICINA	4,76	1,20x1,20	1,44	0,95	0,72	0,48
CONSULTÓRIO 1	9,49	1,20x1,20 (x2)	2,88	1,90	1,44	0,95
CONSULTÓRIO 2	9,59	1,20x1,20 (x2)	2,88	1,92	1,44	0,96
CURATIVOS	9,92		2,88	1,98	1,44	0,99
UTILIDADES	4,86	1,20x1,20	1,44	0,97	0,72	0,49
PROCEDIMENTOS	10,32	1,20x1,20 (x2)	2,88	2,06	1,44	1,03
REUNIÕES	14,14	1,20x1,20 (x2)	2,88	2,83	1,44	1,41
DML	4,07	0,75x1,20	0,90	0,51	0,45	0,25
WC FUNC. FEM.	6,58	0,75x1,20	0,90	0,82	0,45	0,41
WC FUNC. MASC.	6,58	0,75x1,20	0,90	0,82	0,45	0,41
COPA	8,69	1,20x1,20	1,44	1,74	0,72	0,87
CONSULTÓRIO GIN.	13,47	1,20x1,20 (x2)	2,88	2,69	1,44	1,35
WC ACESSIVEL	3,47	1,20x1,20	1,44	0,69	0,72	0,35
FARMÁCIA*	12,33	1,20x1,20	1,44	2,47		1,23
IMUNIZAÇÃO	9,05	1,20x1,20	1,44	1,81	0,72	0,91
ESPERA	40,16	10,80x3,20	34,56	8,03	17,28	4,02
WC ACESSIVEL FEM	3,73	0,60x1,20	0,72	0,47	0,36	0,23
WC ACESSIVEL MAS	3,73	0,60x1,20	0,72	0,47	0,36	0,23
CONSULTÓRIO ODONT.	27,38	1,20x1,20 (x4)	5,44	5,40	2,72	2,70

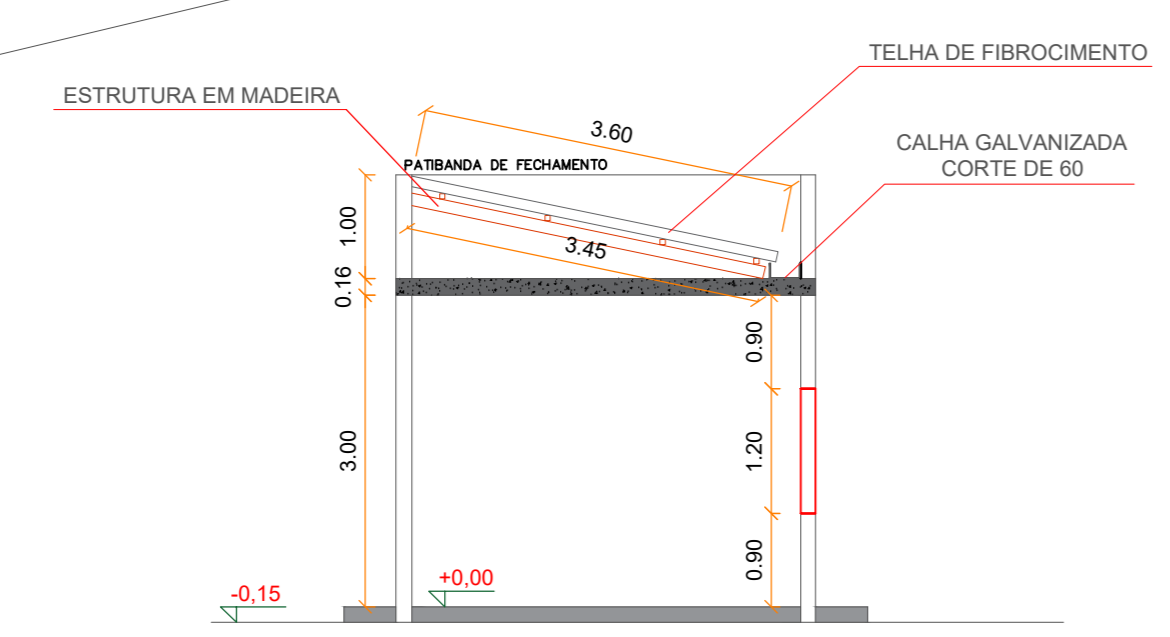

Projeto Basico Simplificado		FOLHA 1/2
PREFEITURA MUNICIPAL DE SÃO LOURENÇO DA SERRA		
LOCAL	ESTRADA DO VARGEDO	
CEP	06890 - 000	
BAIRRO	CENTRO	
CIDADE	SÃO LOURENÇO DA SERRA	
ESCALA = 1:100		
SITUAÇÃO S/ ESCALA	PREFEITURA MUNICIPAL DE SÃO LOURENÇO DA SERRA	
ÁREA	RESPONSÁVEL TÉCNICO ALCIDES PRINCE COLISSE CREA: 507080982-SP	