

PROJEÇÃO ÁREA DA PAVIMENTAÇÃO E DRENAGEM ESTRADA DA BARRA

ESCALA 1:100



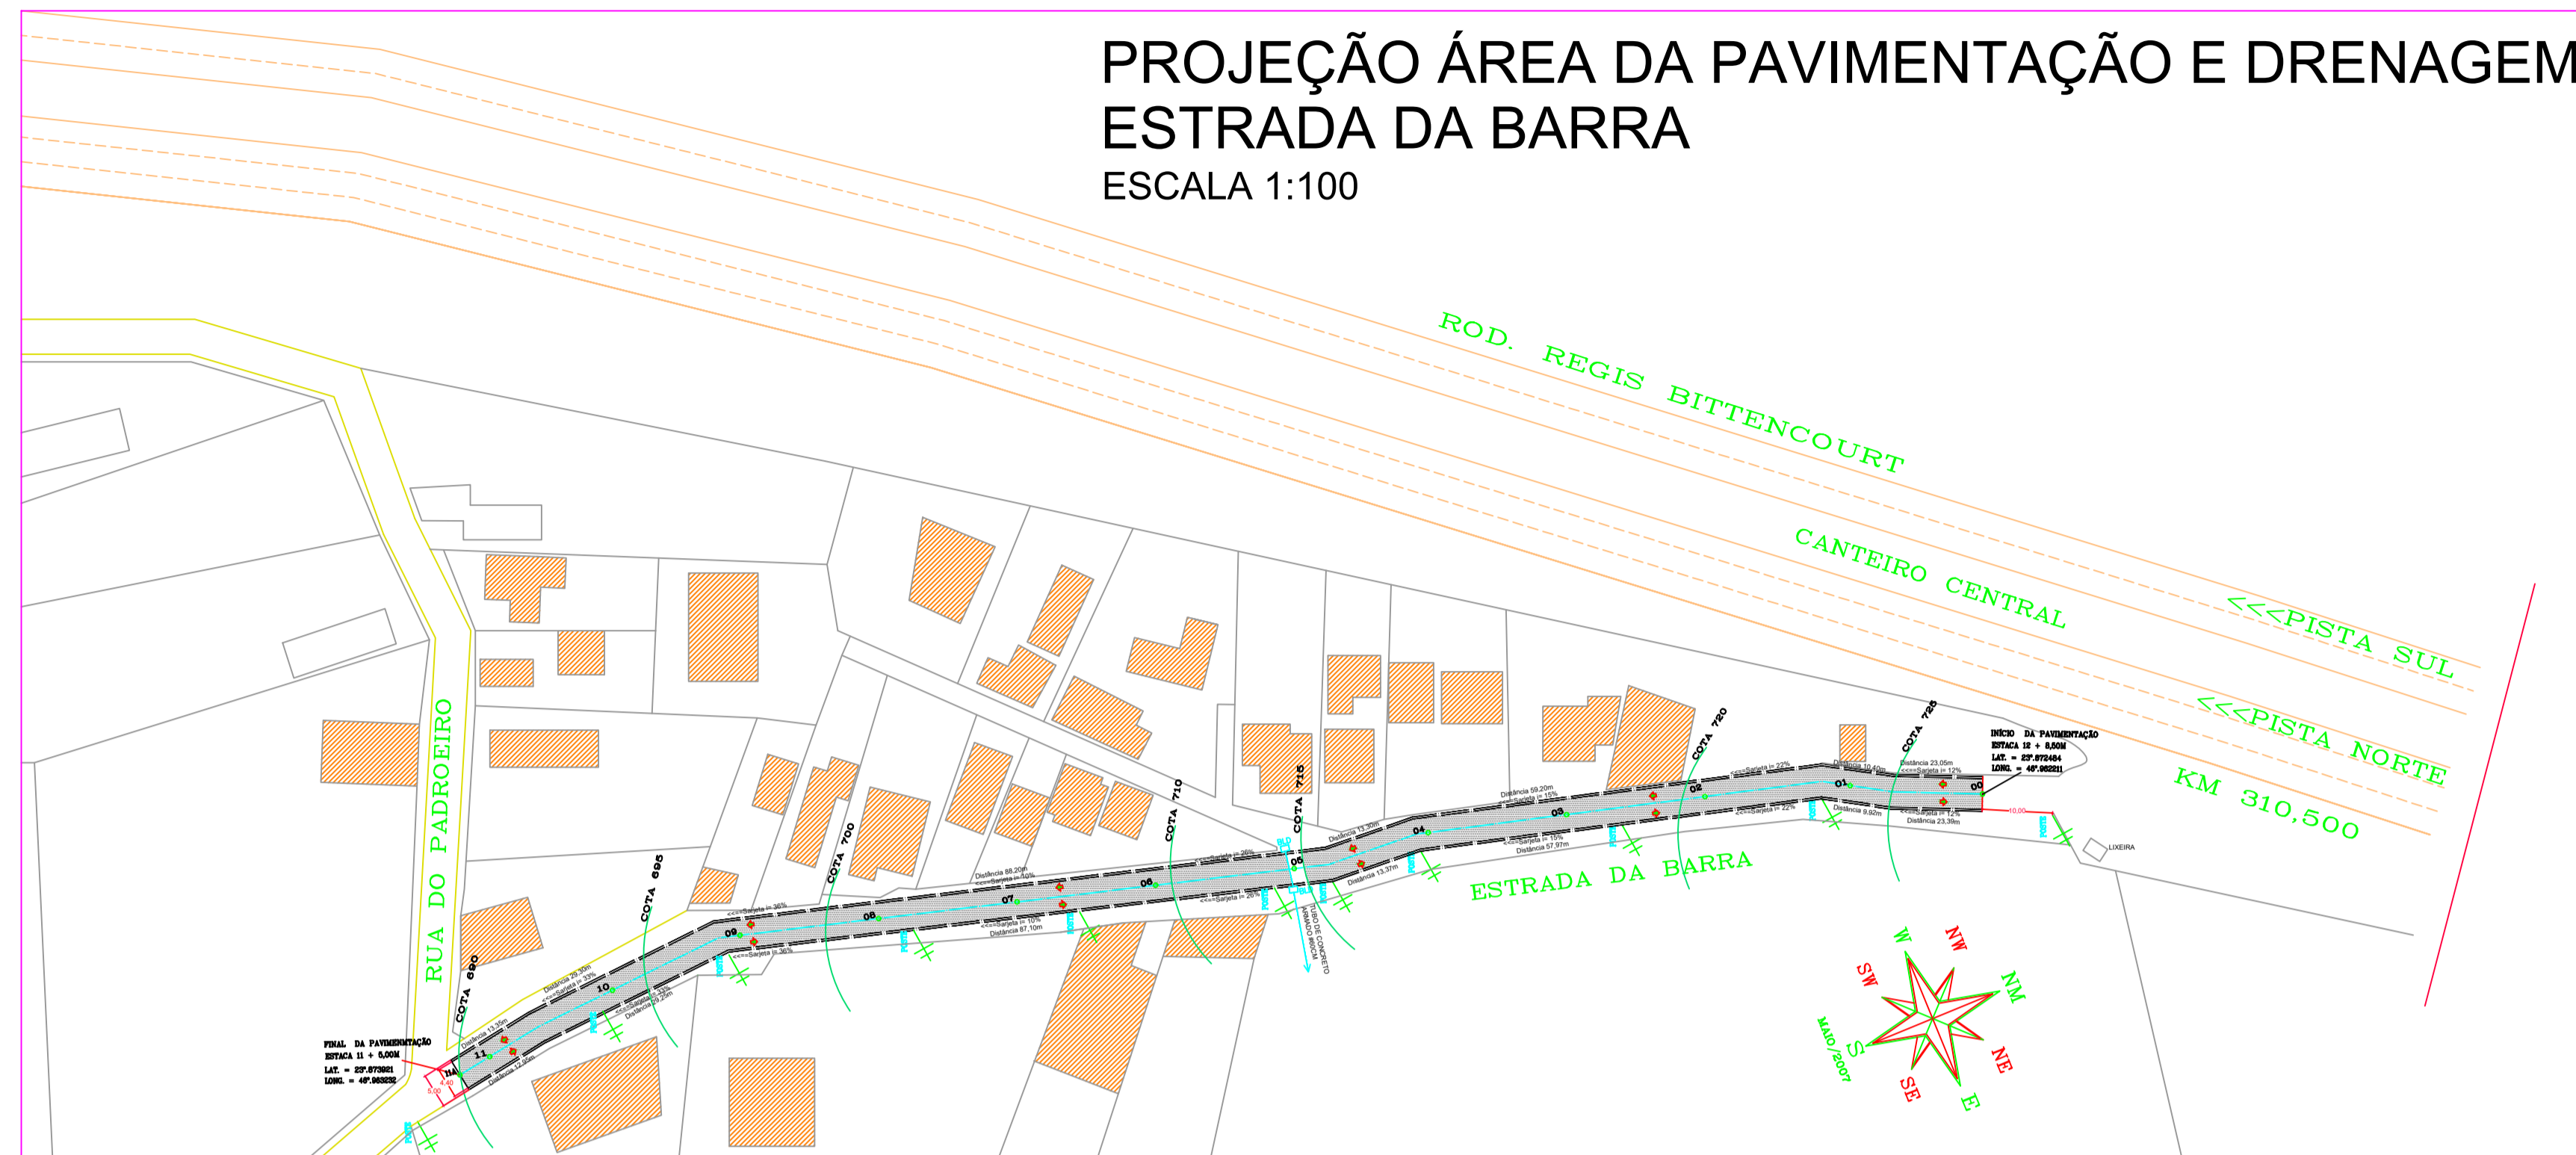


FOTO ÁREA DE LOCALIZAÇÃO:





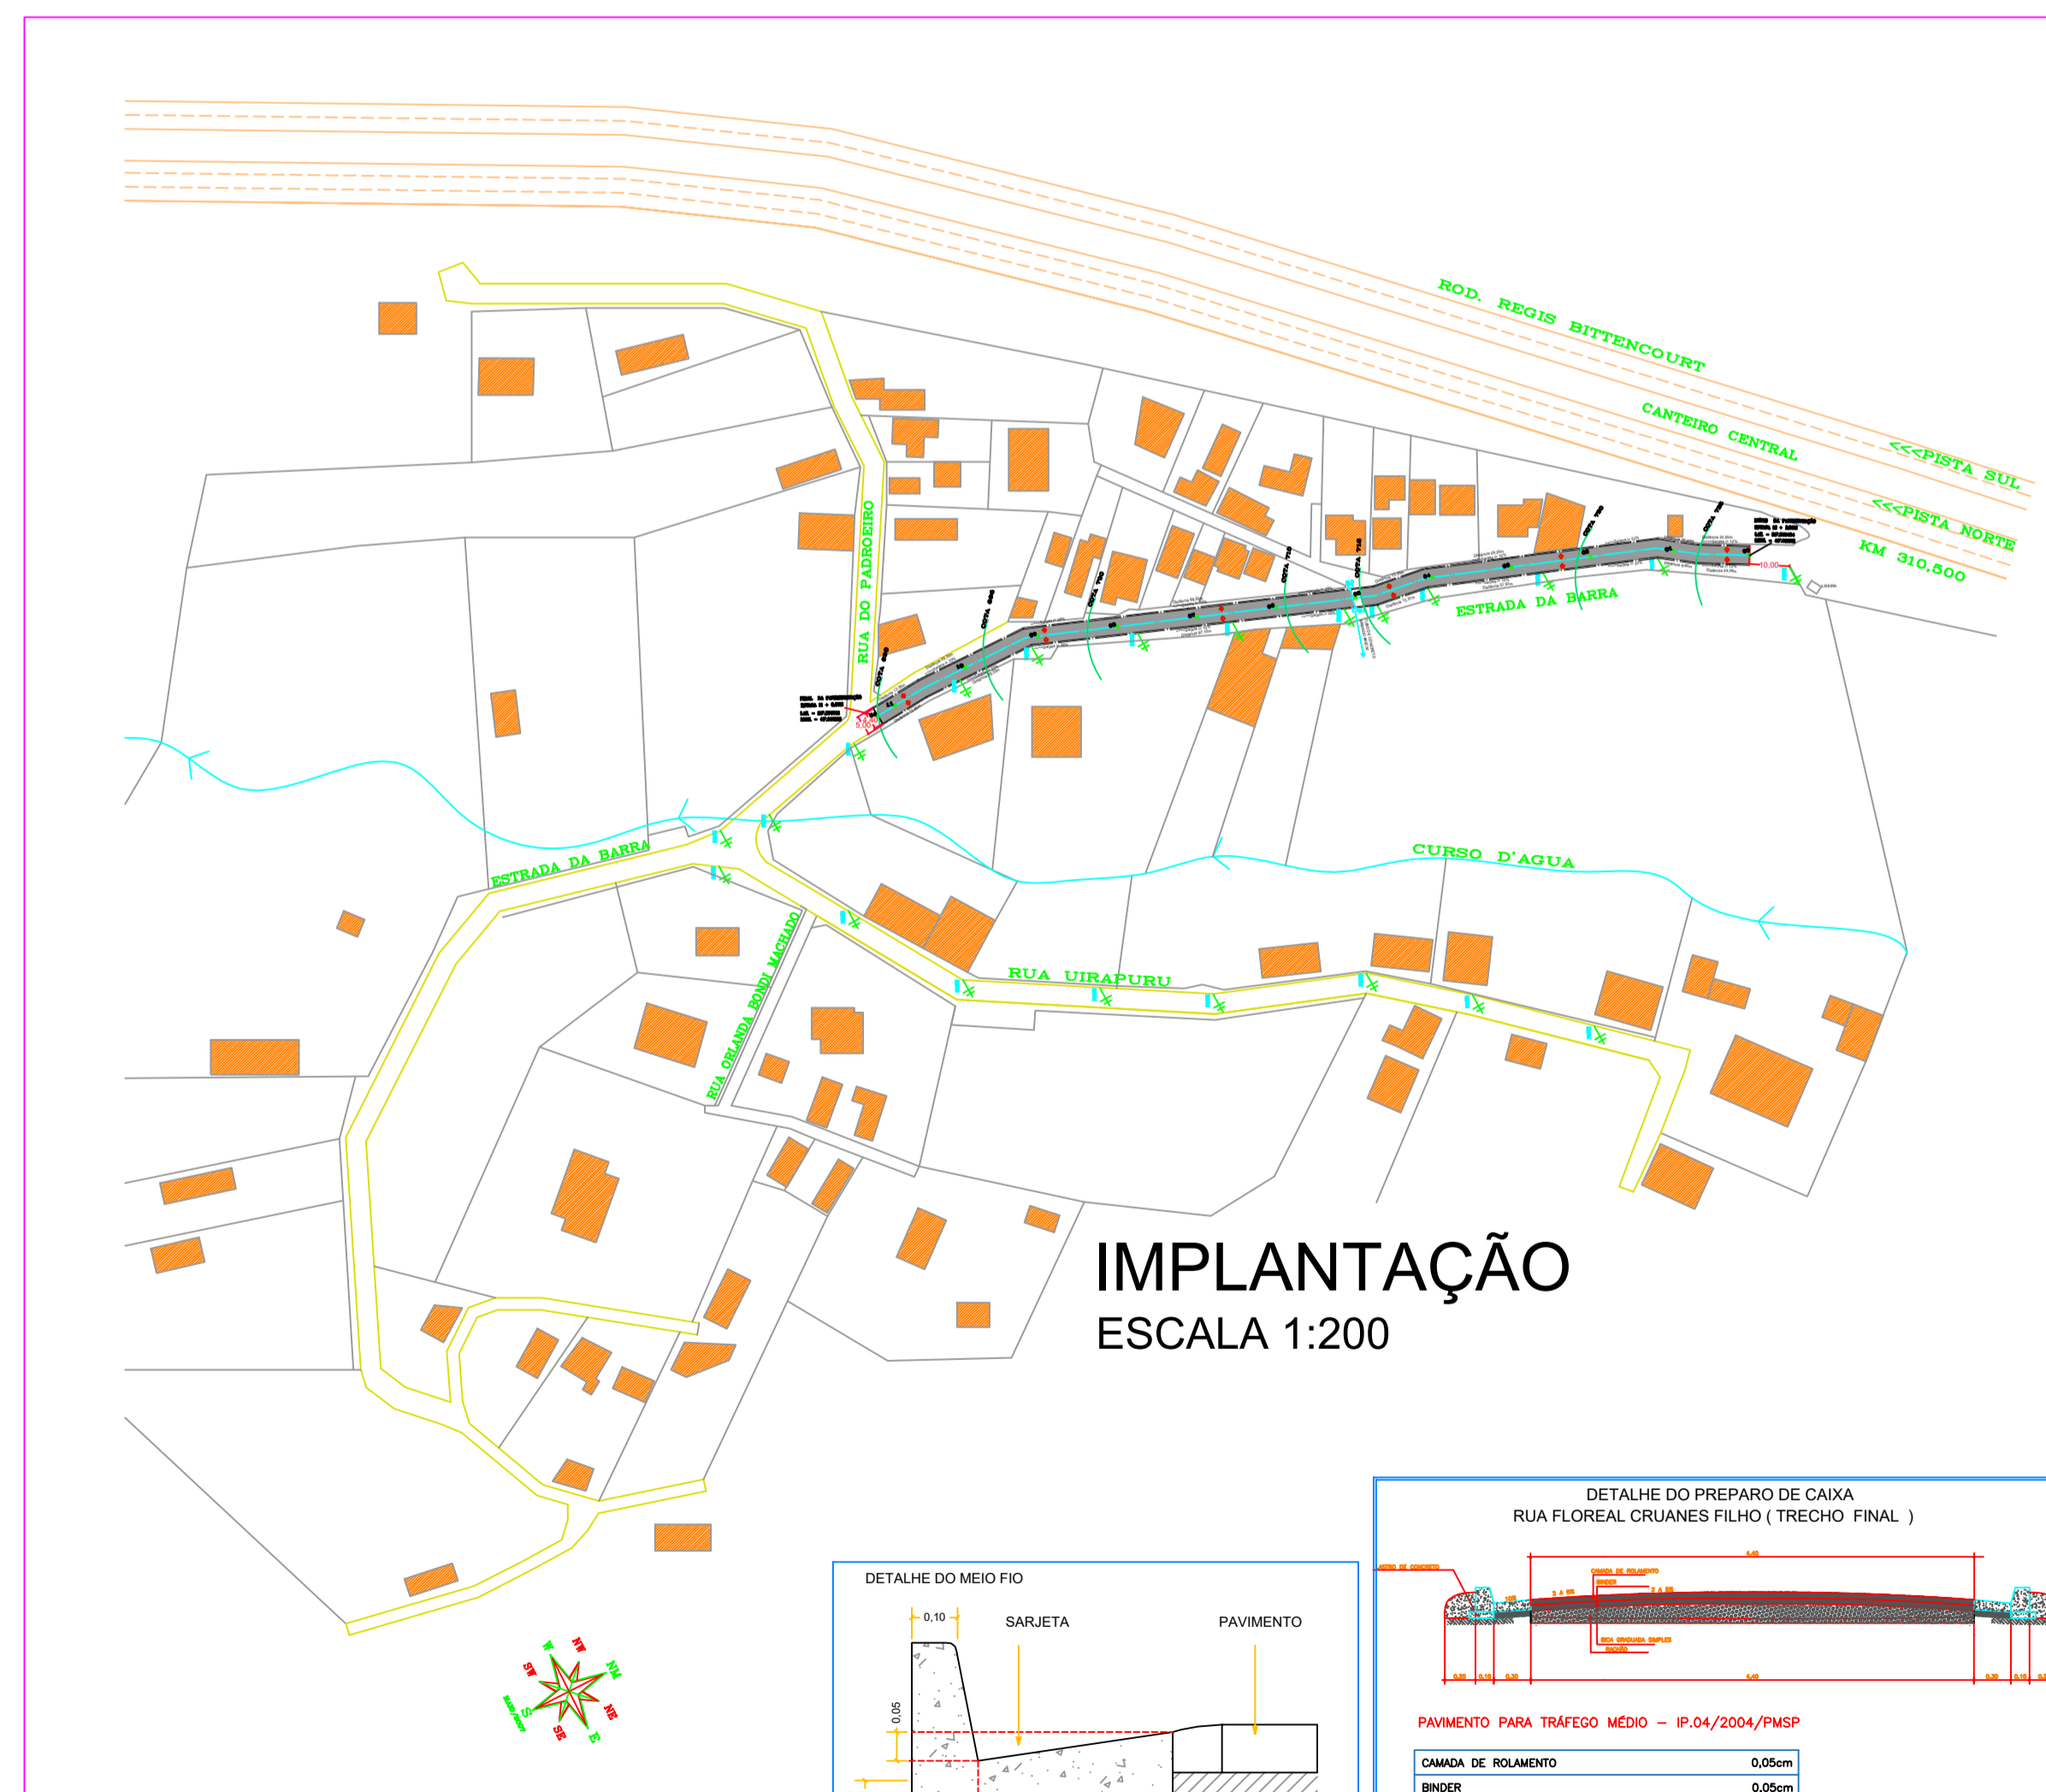
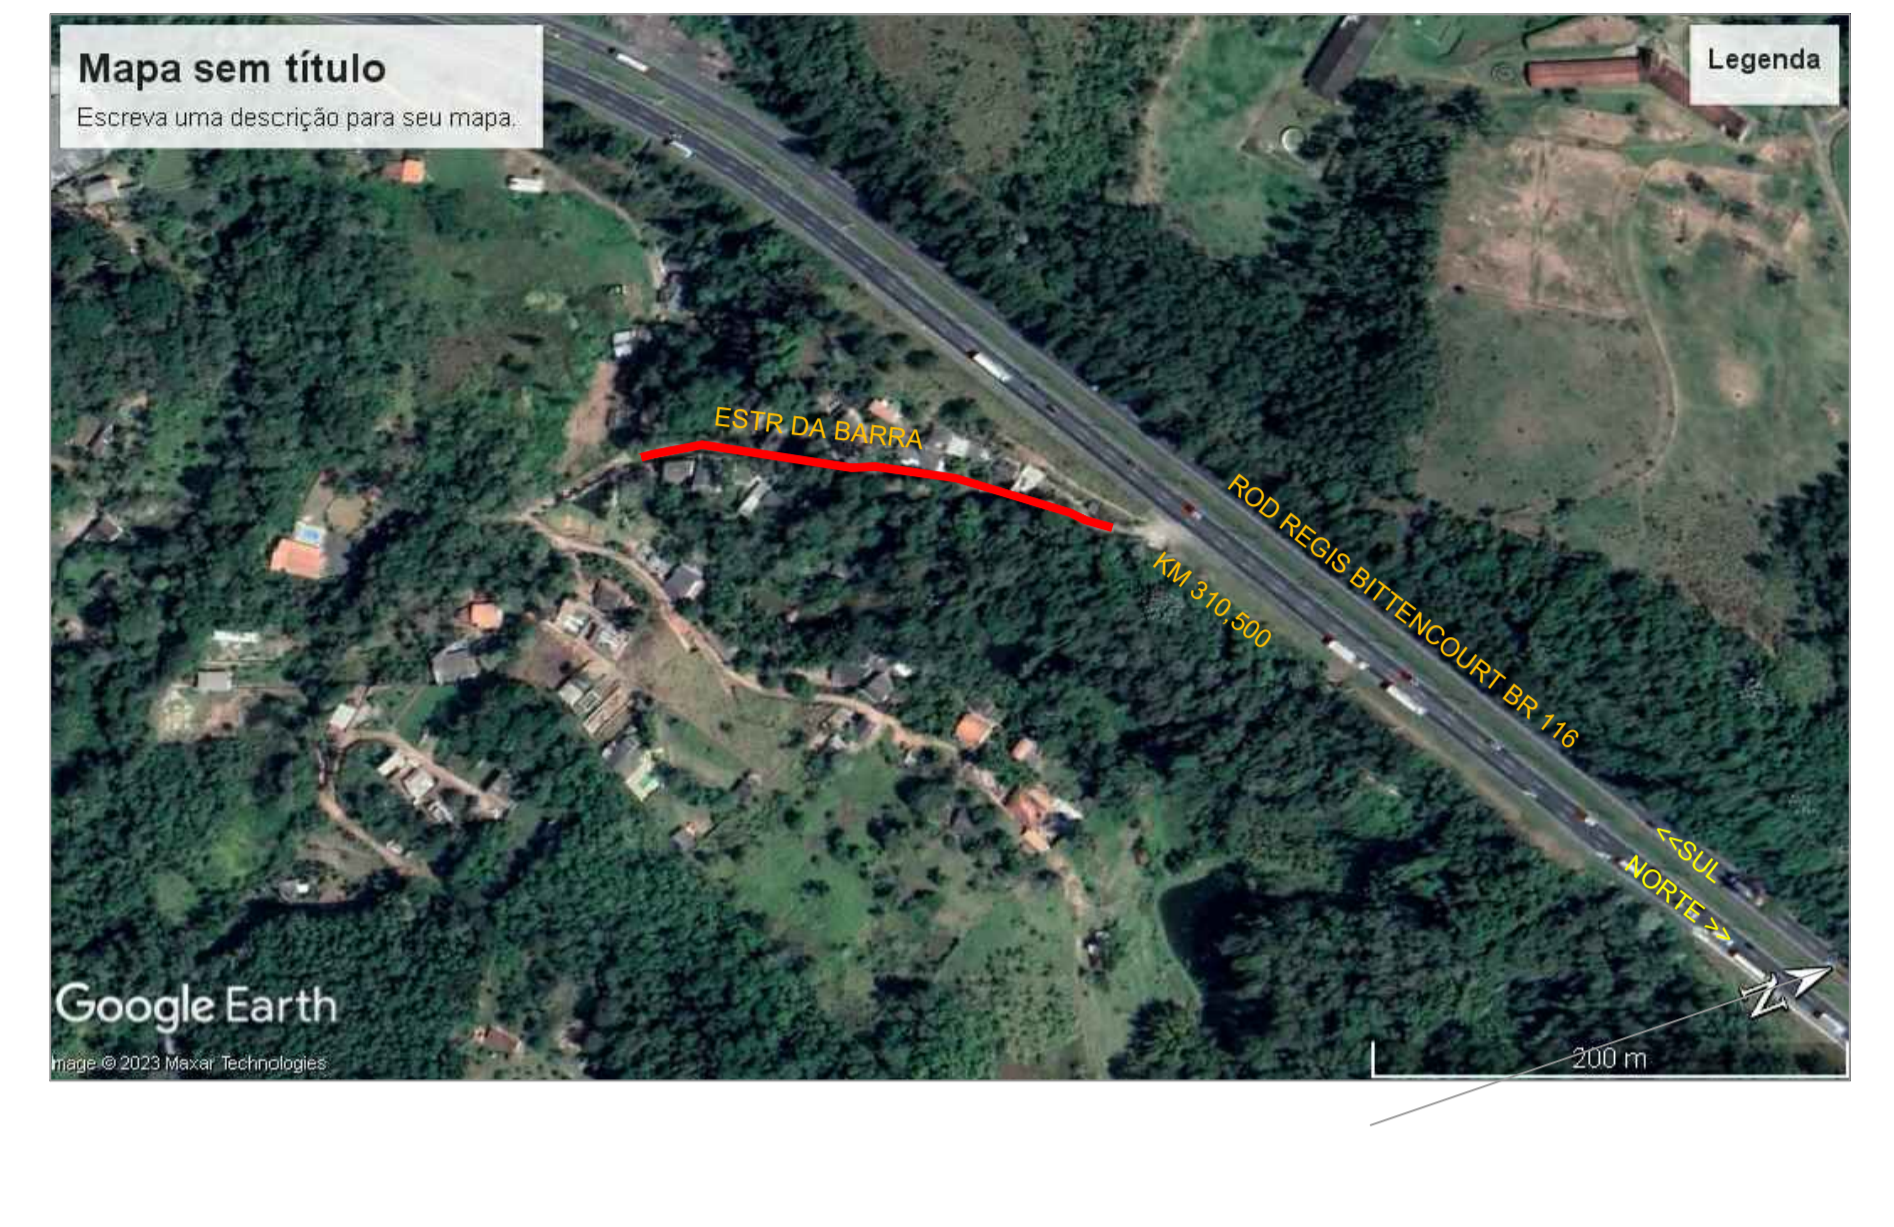


IMPLANTAÇÃO

ESCALA 1:200

QUADRO DE ÁREAS	
TRECHO - ESTRADA DA BARRA	
LARGURA DA VIA	ENTRE 4,40 (LEITO CARROÇÁVEL)
EXTENSÃO DAS ESTACAS	ESTACAS À CADA 20 METROS = 225,00M
EXTENSÃO DA GUIA E SARJ. LADO ESQUERDO	225,00 METROS
EXTENSÃO DA GUIA E SARJ. LADO DIREITO	225,00 METROS
GRADUADA SIMPLES	225,00M X 4,40M X 0,10M = 99,00M3
PEDRA RACHÃO	225,00M X 4,40M X 0,12M = 118,80M3
ESPESSURA DO BINDER	ESPESSURA= 5 CM
ESPESSURA DA CAMADA DO ROLAMENTO	ESPESSURA= 5 CM

- LEGENDAS:**
- GUIAS E SARJETAS A SEREM EXECUTADAS
 - ⊕ POSTE DA ENEL
 - LINHA DE DIVISA ENTE OS IMÓVEIS (MURO OU ALAMBRADO CONSTRUÍDO)
 - ▨ PAVIMENTAÇÃO
 - ▨ EDIFICAÇÕES EXISTENTES
 - CURSO D'AGUA
 - ROD. REGIS BITTENCOURT

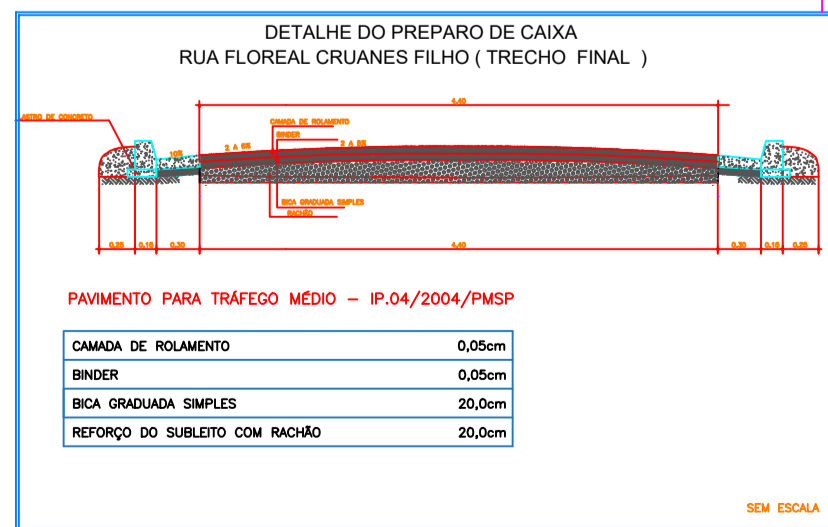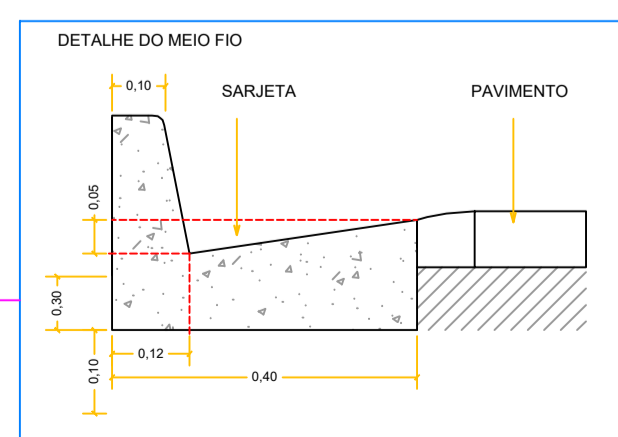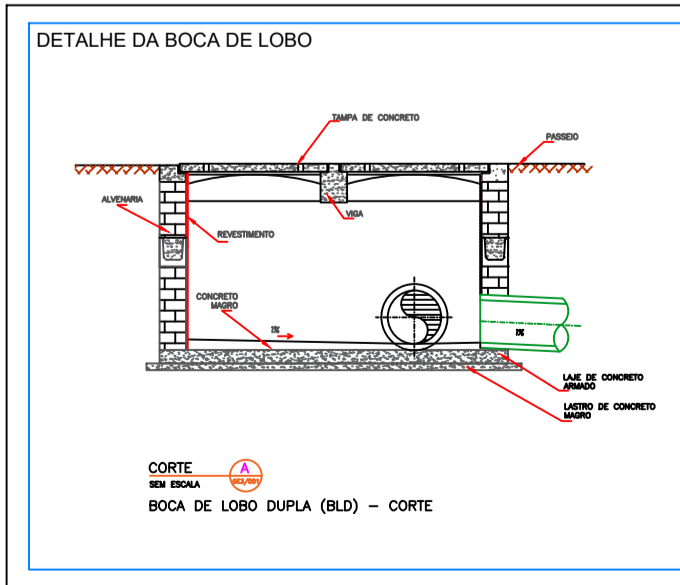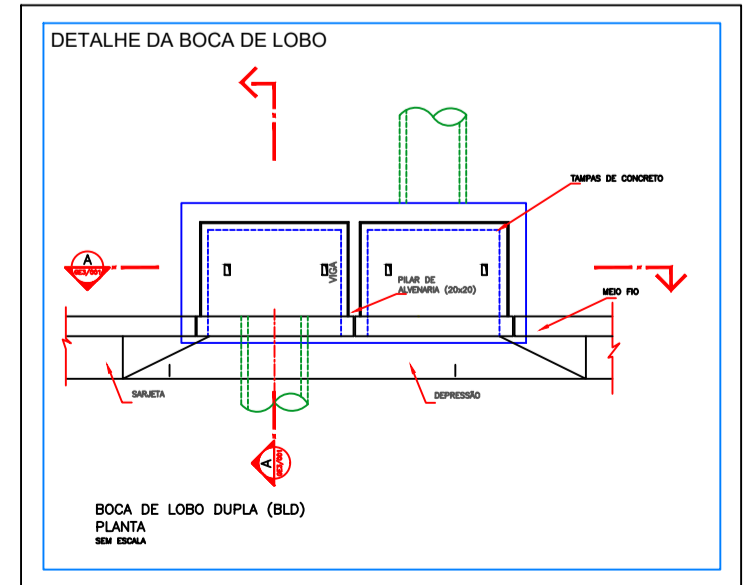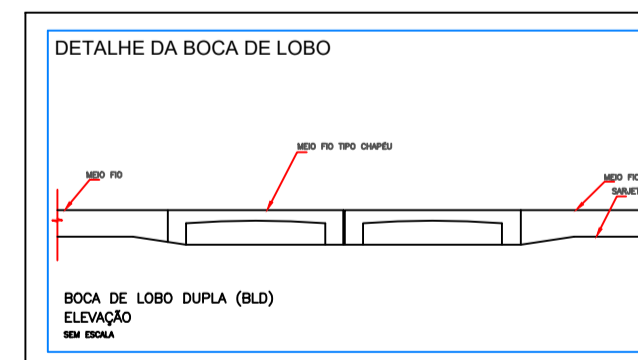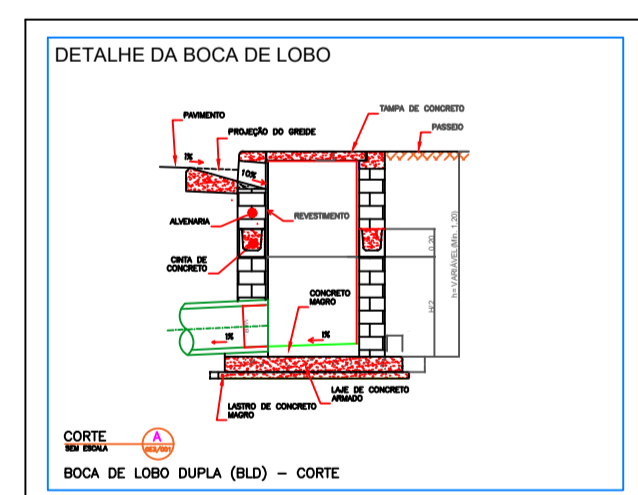

REV.	EMISSÃO INICIAL	DATA	POR	APROV.
01				
00	EMISSÃO INICIAL	MARCELO		20/10/2023
REV.		DATA	POR	APROV.

ESTE DOCUMENTO É DE PROPRIEDADE DA PREFEITURA MUNICIPAL E NÃO PODE SER REPRODUZIDO OU USADO PARA QUALQUER FINALIDADE DIFERENTE DAQUELA QUE ESTÁ SENDO FORNECIDO.

FELIPE G. SEME AMED
PREFEITO MUNICIPAL DE SÃO LOURENÇO DA SERRA

ENG. CIVIL: BIANCA HARUE DOBASHI
CREA: 5070292468

USUÁRIO			
PREFEITURA MUNICIPAL DE SÃO LOURENÇO DA SERRA			
EMPREENDIMENTO			
PAVIMENTAÇÃO E SERVIÇOS COMP. DE TRECHO DA ESTRADA DA BARRA BAIRRO PAIOL DO MEIO - MUNIC. DE SÃO LOURENÇO DA SERRA-SP			
ENDEREÇO			
ESTRADA DA BARRA - BAIRRO PAIOL DO MEIO MUNICIPIO DE SÃO LOURENÇO DA SERRA - ESTADO DE SÃO PAULO .			
TÍTULO			
PROJETO DE PAVIMENTAÇÃO E SISTEMA DE DRENAGEM			
RESPONSÁVEL	ART/RRT	DESENHO	APROV.
BIANCA HARUE DOBASHI	Nº DO PT	MARCELO DE ASSIS ROCHA	FOLHA
INDICADA	ARQUIVO	VISTO	UNICA
DATA		REV.	00
20 DE OUTUBRO/23			