


## PLANTA BAIXA- ATUAL
ESCALA 1: 100

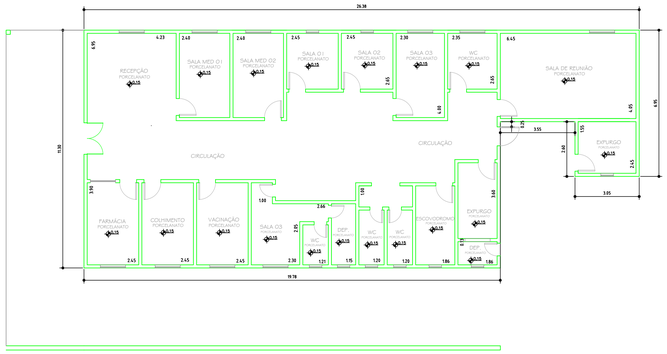


## PLANTA DE LOCALIZAÇÃO
SEM ESCALA




## CORTE TRANSVERSAL (T)
ESCALA 1: 100

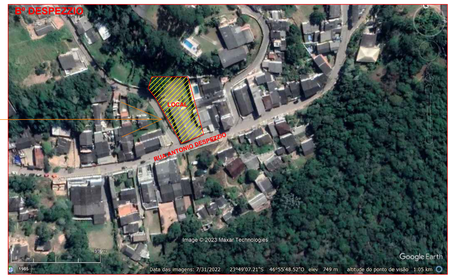


## CORTE LONGITUDINAL (L)
ESCALA 1: 100

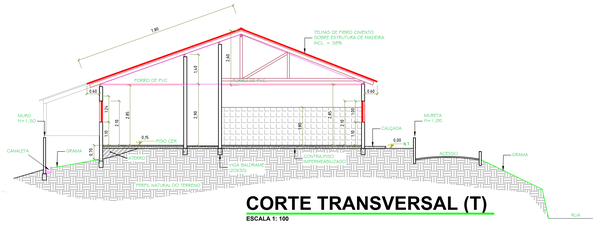


LEGENDA
TELHADO EXISTENTE
TELHADO NOVO

## PLANTA BAIXA- TELHADO
ESCALA 1: 100

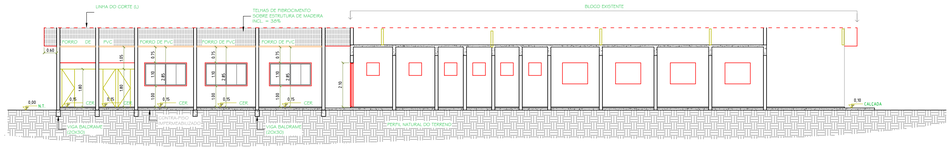


## FACHADAFRONTAL
ESCALA 1: 100

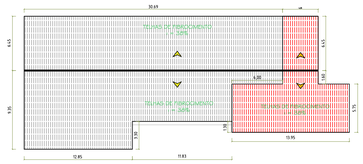LEGENDA
PLANTA ATUAL - ÁREA CONSTRUIDA = 347,42m²
PAREDES E CAIXILHOS A CONSTRUIR
PAREDES FINALIZADAS

## PLANTA BAIXA- AMLPLIAÇÃO
ESCALA 1: 100

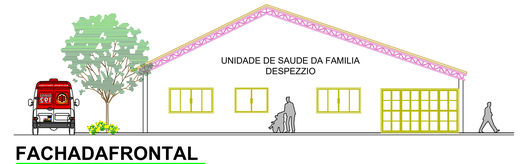


## FACHADA LATERAL
ESCALA 1: 100

| ESPECIFICAÇÕES |
|---|
| PISO |
| 1 - CIMENTADO DESEMPENADO |
| 2 - CERÂMICA 40 x 40 cm COR BRANCO ANTIDERRAPANTE |
| 3 - CERÂMICA 40 x 40 cm COR CINZA ANTIDERRAPANTE |
| 4 - GRANILHO |
| 5 - GRAMA |
| 6 - PISO INDUSTRIAL POLIDO EM CONCRETO ARMADO |
| PAREDE |
| 1 - CERÂMICA 30 x 40 cm COR BRANCO ATÉ 90 cm + FAIXA DE MADEIRA COM VERNIZ FOSCO E PINTURA ACRÍLICA |
| 2 - CERÂMICA 30 x 40 cm COR BRANCO ATÉ 180 cm E PINTURA ACRÍLICA |
| 3 - CERÂMICA 30 x 40 cm COR BRANCO ATÉ 180 cm + PINTURA ACRÍLICA |
| 4 - CERÂMICA 10 x 10 cm COR BRANCO ATÉ 90 cm + FAIXA CERÂMICA 10 x 10 cm AZUL E PINTURA ACRÍLICA |
| 5 - CERÂMICA 30 x 40 cm COR BRANCO ATÉ O TETO |
| 6 - PINTURA: EM PVA LÁTEX BRANCO NEVE |
| TETO |
| 1 - LAJE PINTURA PVA LÁTEX BRANCO NEVE SOBRE MASSA CORRIDA PVA |
| 2 - ESTRUTURA APARENTE |
| 3 - FORRO DE PVC COR BRANCA |

| QUADRO DE ÁREAS | | |
|---|---|---|
| Item | Descrição | Área |
| 1 | WC MASC | 6,54 m² |
| 2 | WC FEM | 6,54 m² |
| 3 | ADMINISTRAÇÃO | 11,55 m² |
| 4 | ENFERMARIA | 10,78 m² |
| 5 | LAVANDERIA | 10,78 m² |
| 6 | CIRCULAÇÃO EXTERNA | 15,60 m² |
| | ÁREAS A CONSTRUIR | |
| 1 | ÁREA A CONSTRUIR | 81,79 m² |

| LEGENDA | |
|---|---|
| ITEM | DESCRIÇÃO |
| | NIVEL DE PISO EM PLANTA BAIXA |
| | NIVEL DE PISO EM CORTES |
| | COTAS EXTERNAS |
| | LINHAS DE CHAMADAS |
| | LINHAS DE PROJEÇÃO |
| | LINHAS DE CENTRO |
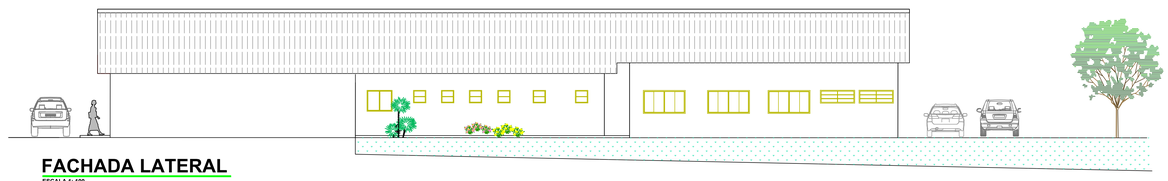
| MAPA DE ESQUADRIAS | | | | |
|---|---|---|---|---|
| LEGENDA DE JANELAS - JANELAS ALUMÍNIO | | | | |
| REF. | Dimensões (CxL) | QUANT. | H do peitoril (cm) / TIPO | AMBIENTES |
| J1 | 170 x 60 | 02 | 152 cm - basculante | WCS |
| J2 | 1506 110 | 01 | 100 cm - correr | HALL/ ESPERA/ CIRCULAÇÃO |
| J3 | 200 x 110 | 04 | 100 cm - basculat | QUARTOS |

| MAPA DE ESQUADRIAS | | | |
|---|---|---|---|
| LEGENDA DE PORTAS - PORTAS EM MADEIRA, VIDRO E FERRO | | | |
| TIPO / REF. | Dimensões (cm) | QUANT. | AMBIENTES |
| P1 | 70 x 210 | 02 | 1 folha - de abrir e correr completa de madeira - almofadado WCS |
| P2 | 80x210 | 06 | 1 folha - de abrir completa de madeira CCQ ADM/ LAV/ ENFERM. |




## IMPLANTAÇÃO
ESCALA 1: 250

| REV. | | DATA | POR | APROV. |
|---|---|---|---|---|
| 01 | REVISÃO 02 | 13/10/2023 | BIANCA | |
| 00 | EMISSÃO INICIAL | 13/04/2023 | MARCELO | |

ESTE DOCUMENTO É DE PROPRIEDADE DA PREFEITURA MUNICIPAL E NÃO PODE SER REPRODUZIDO OU USADO PARA QUALQUER FINALIDADE DIFERENTE DAQUELA QUE ESTA SENDO FORNECIDO.

FELIPE G. SEME AMED
PREEFITO MUNICIPAL DE SÃO LOURENÇO DA SERRA

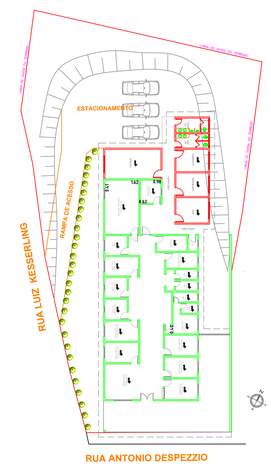ARQUITETO E URBANISTA: MARCELO DE ASSIS ROCHA
CAU Nº A137748-5

USUÁRIO
**PREFEITURA MUNICIPAL DE SÃO LOURENÇO DA SERRA**

EMPREENDIMENTO
REQUALIFICA UBS - AMPLIAÇÃO DA UBS DO BAIRRO DO DESPEZIO

ENDEREÇO
RUA ANTONIO DESPEZZIO, BAIRO DESPEZZIO - SÃO LOURENÇO DA SERRA-SP

TITULO
REQUALIFICA UBS - AMPLIAÇÃO DA UBS DO BAIRRO DO DESPEZIO

| RESPONSÁVEL | ART/RRT | DESENHO | APROV. |
|---|---|---|---|
| MARCELO DE ASSIS ROCHA | | MARCELO ASSIS ROCHA | |
| ESCALA | Nº DO PT | VISTO | FOLHA |
| INDICADA | | | 01/02 |
| DATA | ARQUIVO | | REV. |
| 13/10/2023 | | | 02 |