RUA LUIZ KESSERLING

RUA ANTONIO DESPEZZIO

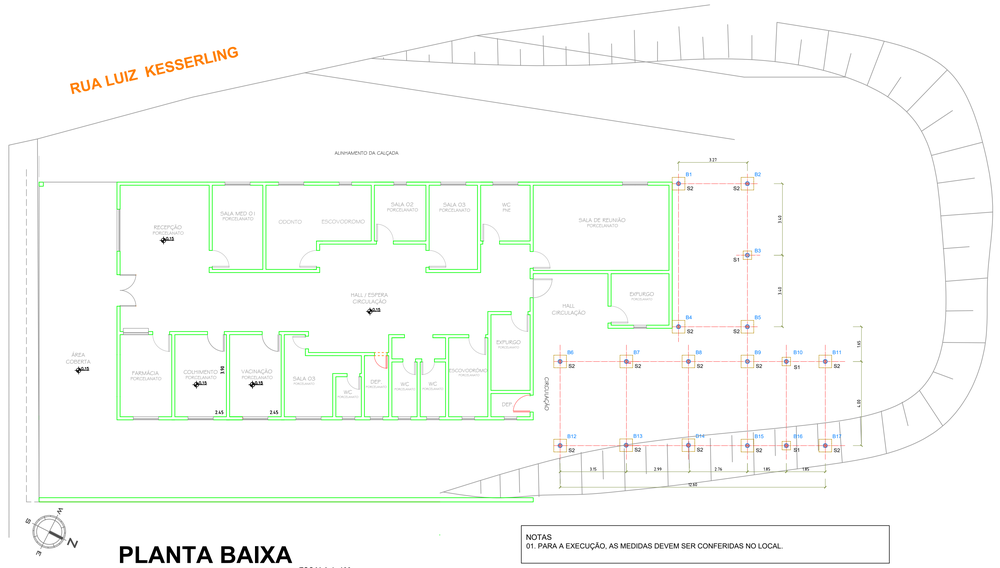

PLANTA BAIXA

ESCALA 1: 100

SAPATAS E BROCAS

NOTAS:
01. PARA A EXECUÇÃO, AS MEDIDAS DEVEM SER CONFERIDAS NO LOCAL.

SAPATAS				
Nome	Seção (m)	Elevação (m)	Nível (m)	Quant. (un)
S1	0,40X0,40	0	0,00	03
S2	0,60X0,60	0	0,00	14

LEGENDA	
S	SAPATA
B	BROCA
VB	VIGA BALDRAME
P	PILAR

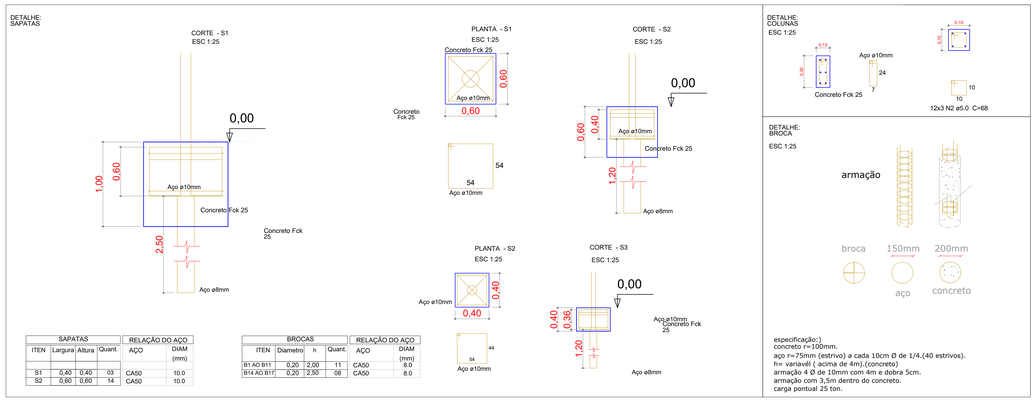

SAPATAS				RELAÇÃO DO AÇO	
ITEN	Largura	Altura	Quant.	AÇO	DIAM (mm)
S1	0,40	0,40	03	CA50	10.0
S2	0,60	0,60	14	CA50	10.0

BROCAS				RELAÇÃO DO AÇO	
ITEN	Diametro	h	Quant.	AÇO	DIAM (mm)
B1 AO B11	0,20	2,00	11	CA50	8.0
B14 AO B17	0,20	2,50	08	CA50	8.0

especificação:)
concreto r=100mm.
aço r=75mm (estrivo) a cada 10cm Ø de 1/4.(40 estrivos).
h= variavél (acima de 4m).(concreto)
armação 4 Ø de 10mm com 4m e dobra 5cm.
armação com 3,5m dentro do concreto.
carga pontual 25 ton.

RUA LUIZ KESSERLING

RUA ANTONIO DESPEZZIO

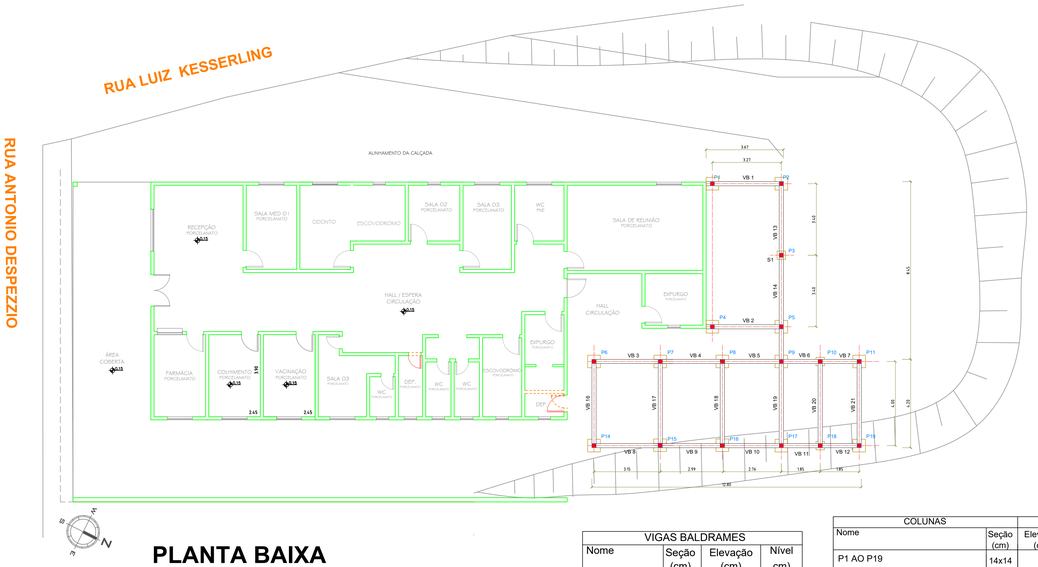

PLANTA BAIXA

ESCALA 1: 100

VIGAS BALDRAMES E PILARES

VIGAS BALDRAMES			
Nome	Seção (cm)	Elevação (cm)	Nível cm)
VB1 AO VB21	15x30	0	0,00
VB22 AO VB24	10x15	0	0,00

COLUNAS			
Nome	Seção (cm)	Elevação (cm)	Nível cm)
P1 AO P19	14x14	0	0,00
P20 AO P28	0,9x0,9	0	0,00

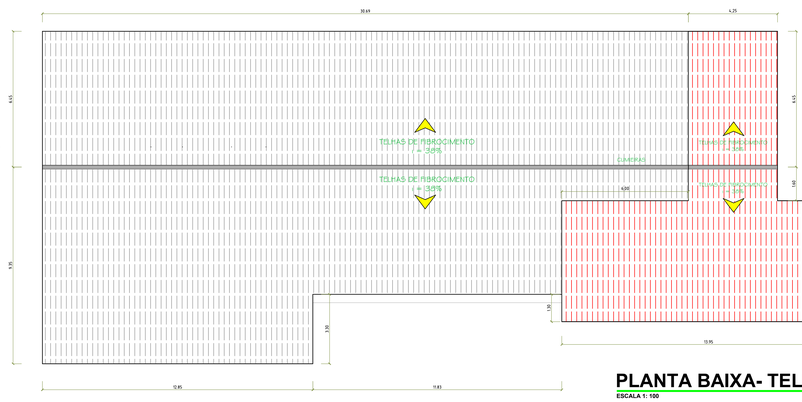

LEGENDA

TELHADO EXISTENTE

TELHADO NOVO

PLANTA BAIXA- TELHADO

ESCALA 1: 100

RUA ANTONIO DESPEZZIO

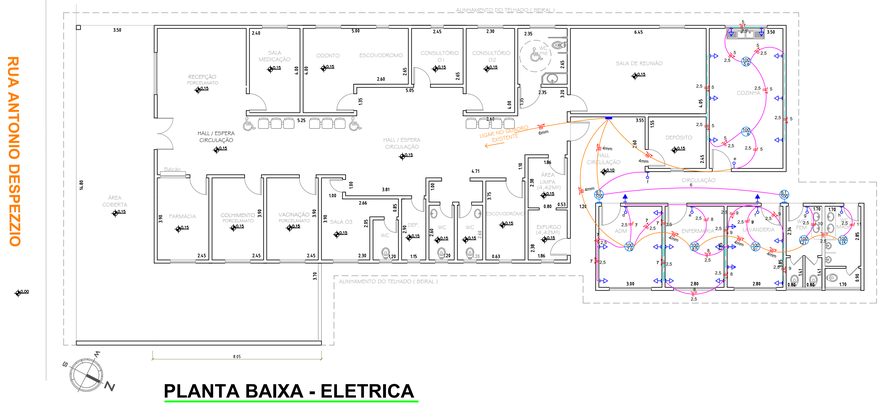

PLANTA BAIXA - ELETRICA

ESCALA 1: 100

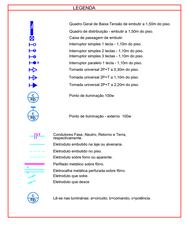

LEGENDA	
ITEN	DESCRIÇÃO
	NIVEL DE PISO EM PLANTA BAIXA
	NIVEL DE PISO EM CORTES
	COTAS EXTERNAS
	LINHAS DE CHAMADAS
	LINHAS DE PROJEÇÃO
	LINHAS DE CENTRO

NOTAS

1 – TODOS OS ELETRODUTOS SÃO DE PVC RÍGIDO COM ROSCA QUANDO SE TORNAR NECESSÁRIO OU CURVA FORNO.
2 – ELETRODUTOS DE EMBUTIR EM PAREDE SERÃO DO TIPO MANGUEIRA DE POLIETILENO.
3 – OS ELETRODUTOS NÃO CITADOS SÃO DE ASLAT.
4 – TODAS AS CAIXAS DE PASSAGEM SERÃO METÁLICAS NAS CAIXAS METÁLICAS ATERRADAS DE BUCHA E ARRUELA ROSCADAS.
5 – TODA A FIAÇÃO NÃO EXTERNA É DE 2,5mm².
6 – TODOS OS CIRCUITOS (TOMADAS, ILUMINAÇÃO E AR CONDICIONADO) SERÃO INDEPENDENTES.
7 – TODAS AS MASSAS METÁLICAS (ELETROCALHAS, PERFILADOS, CAIXAS DE PASSAGEM E ESTRUTURAS METÁLICAS, ETC.), SERÃO ATERRADAS.
8 – TODOS OS QUADROS DE DISJUNTORES E DEVERÃO TER SEUS RESPECTIVOS DIAGRAMAS UNIFILARES CONTENDO, DE ACORDO/NOVO, PRINCIPAL LOCALIZADO NA CASA DE MÁQUINAS DE AR CONDICIONADO (AUDITÓRIO).
9 – TENSÃO ENTRE FASE/FASE = 220 V.
10 – TENSÃO ENTRE FASE/NEUTRO = 127 V.
11 – PADRONIZAÇÃO DE CORES PARA FAÇÃO.
# FASES:
R = VERMELHO.
S = BRANCO.
T = PRETO.
# NEUTRO DO AÇUL CLARO.
# RETORNO: AMARELO OU LINDA.
# TERRA (T): VERDE OU VERDE/AMARELO.
12 – BALANCEAMENTO DE FASES: VERIFICAR QUANDO DE CARGAS E/OU DIAGRAMA UNIFILAR.

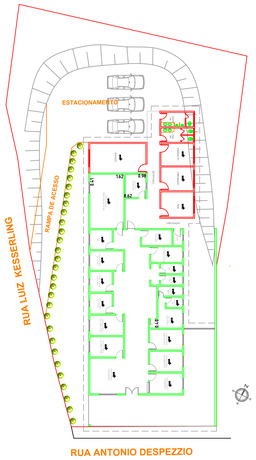

IMPLANTAÇÃO

ESCALA 1: 250

01	REVISÃO 02	13/10/2023	BIANCA	
00	EMISSÃO INICIAL	13/04/2023	MARCELO	
REV.		DATA	POR	APROV.

ESTE DOCUMENTO É DE PROPRIEDADE DA PREFEITURA MUNICIPAL E NÃO PODE SER REPRODUZIDO OU USADO PARA QUALQUER FINALIDADE DIFERENTE DAQUELA QUE ESTA SENDO FORNECIDO.

FELIPE G. SEME AMED
PREFEITO MUNICIPAL DE SÃO LOURENÇO DA SERRA

ARQUITETO E URBANISTA: MARCELO DE ASSIS ROCHA
CAU Nº A137748-5

USUÁRIO

PREFEITURA MUNICIPAL DE SÃO LOURENÇO DA SERRA

EMPREENDIMENTO

REQUALIFICA UBS - AMPLIAÇÃO DA UBS DO BAIRRO DO DESPEZIO

ENDEREÇO

RUA ANTONIO DESPEZZIO, BAIRO DESPEZZIO - SÃO LOURENÇO DA SERRA-SP

TITULO

REQUALIFICA UBS - AMPLIAÇÃO DA UBS DO BAIRRO DO DESPEZIO

RESPONSÁVEL	ART/RRT	DESENHO	APROV.
MARCELO DE ASSIS ROCHA		MARCELO ASSIS ROCHA	
ESCALA	Nº DO PT	VISTO	FOLHA
INDICADA			02/02
DATA	ARQUIVO		REV.
13/10/2023			01