



QUADRO DE ÁREAS	
RECONSTRUÇÃO DE PAVIMENTO	
LARGURA DA VIA	MÉDIA DE 5,00M, TRECHO COM VARIAÇÃO
EXTENSÃO DAS ESTACAS	ESTACAS À CADA 20 METROS
EXTENSÃO DA GUIA E SARJ. LADO ESQUERDO	190,00 METROS
EXTENSÃO DA GUIA E SARJ. LADO DIREITO	190,00 METROS
GRADUADA SIMPLES	190,00M X 5,00M X 0,10M = 95,00M ³
ESPESSURA DO BINDER	ESPESSURA= 5 CM
ESPESSURA DA CAMADA DO ROLAMENTO	ESPESSURA= 5 CM

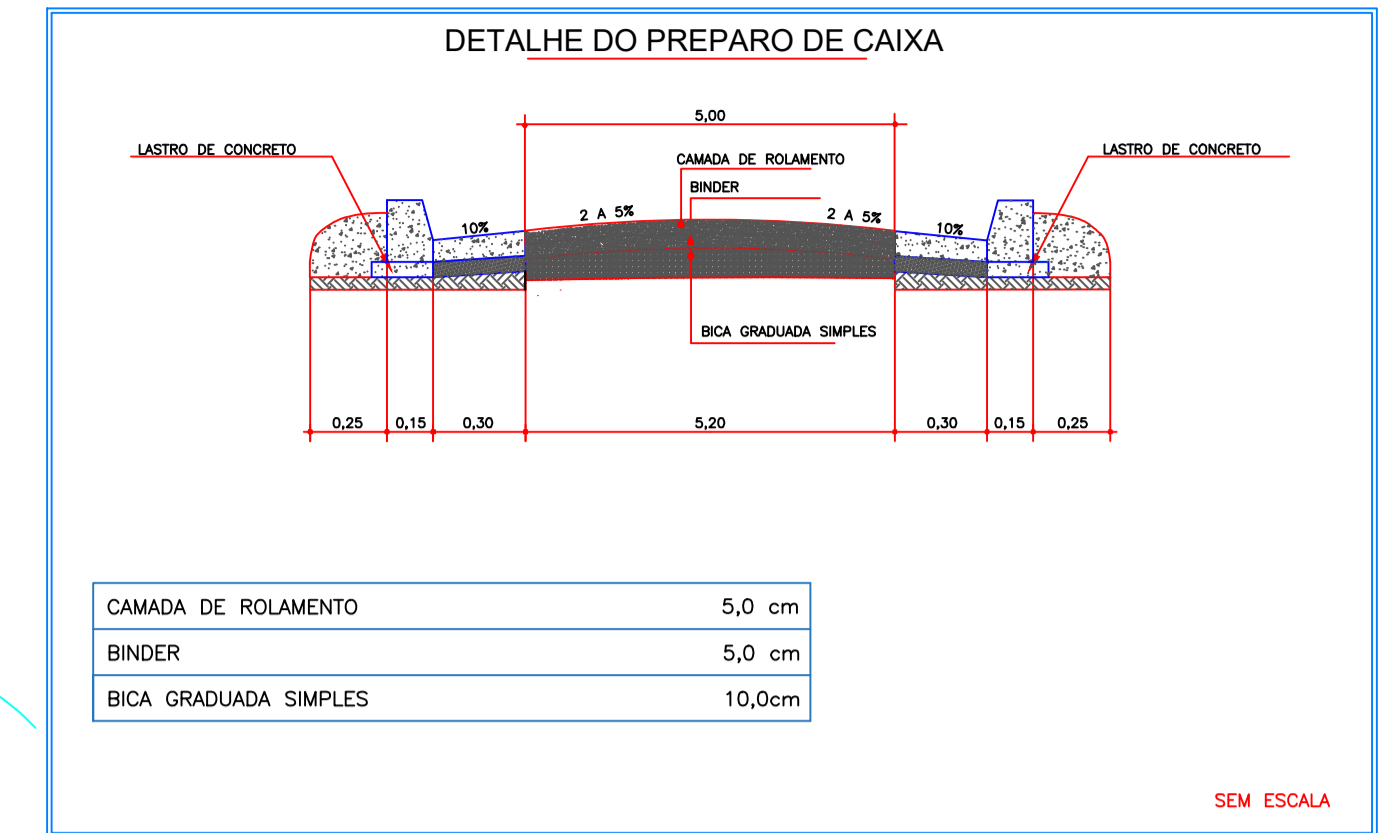

PROJEÇÃO ÁREA DE RECONSTRUÇÃO DA RUA MANOEL SOARES MENDES
ESCALA 1:1000

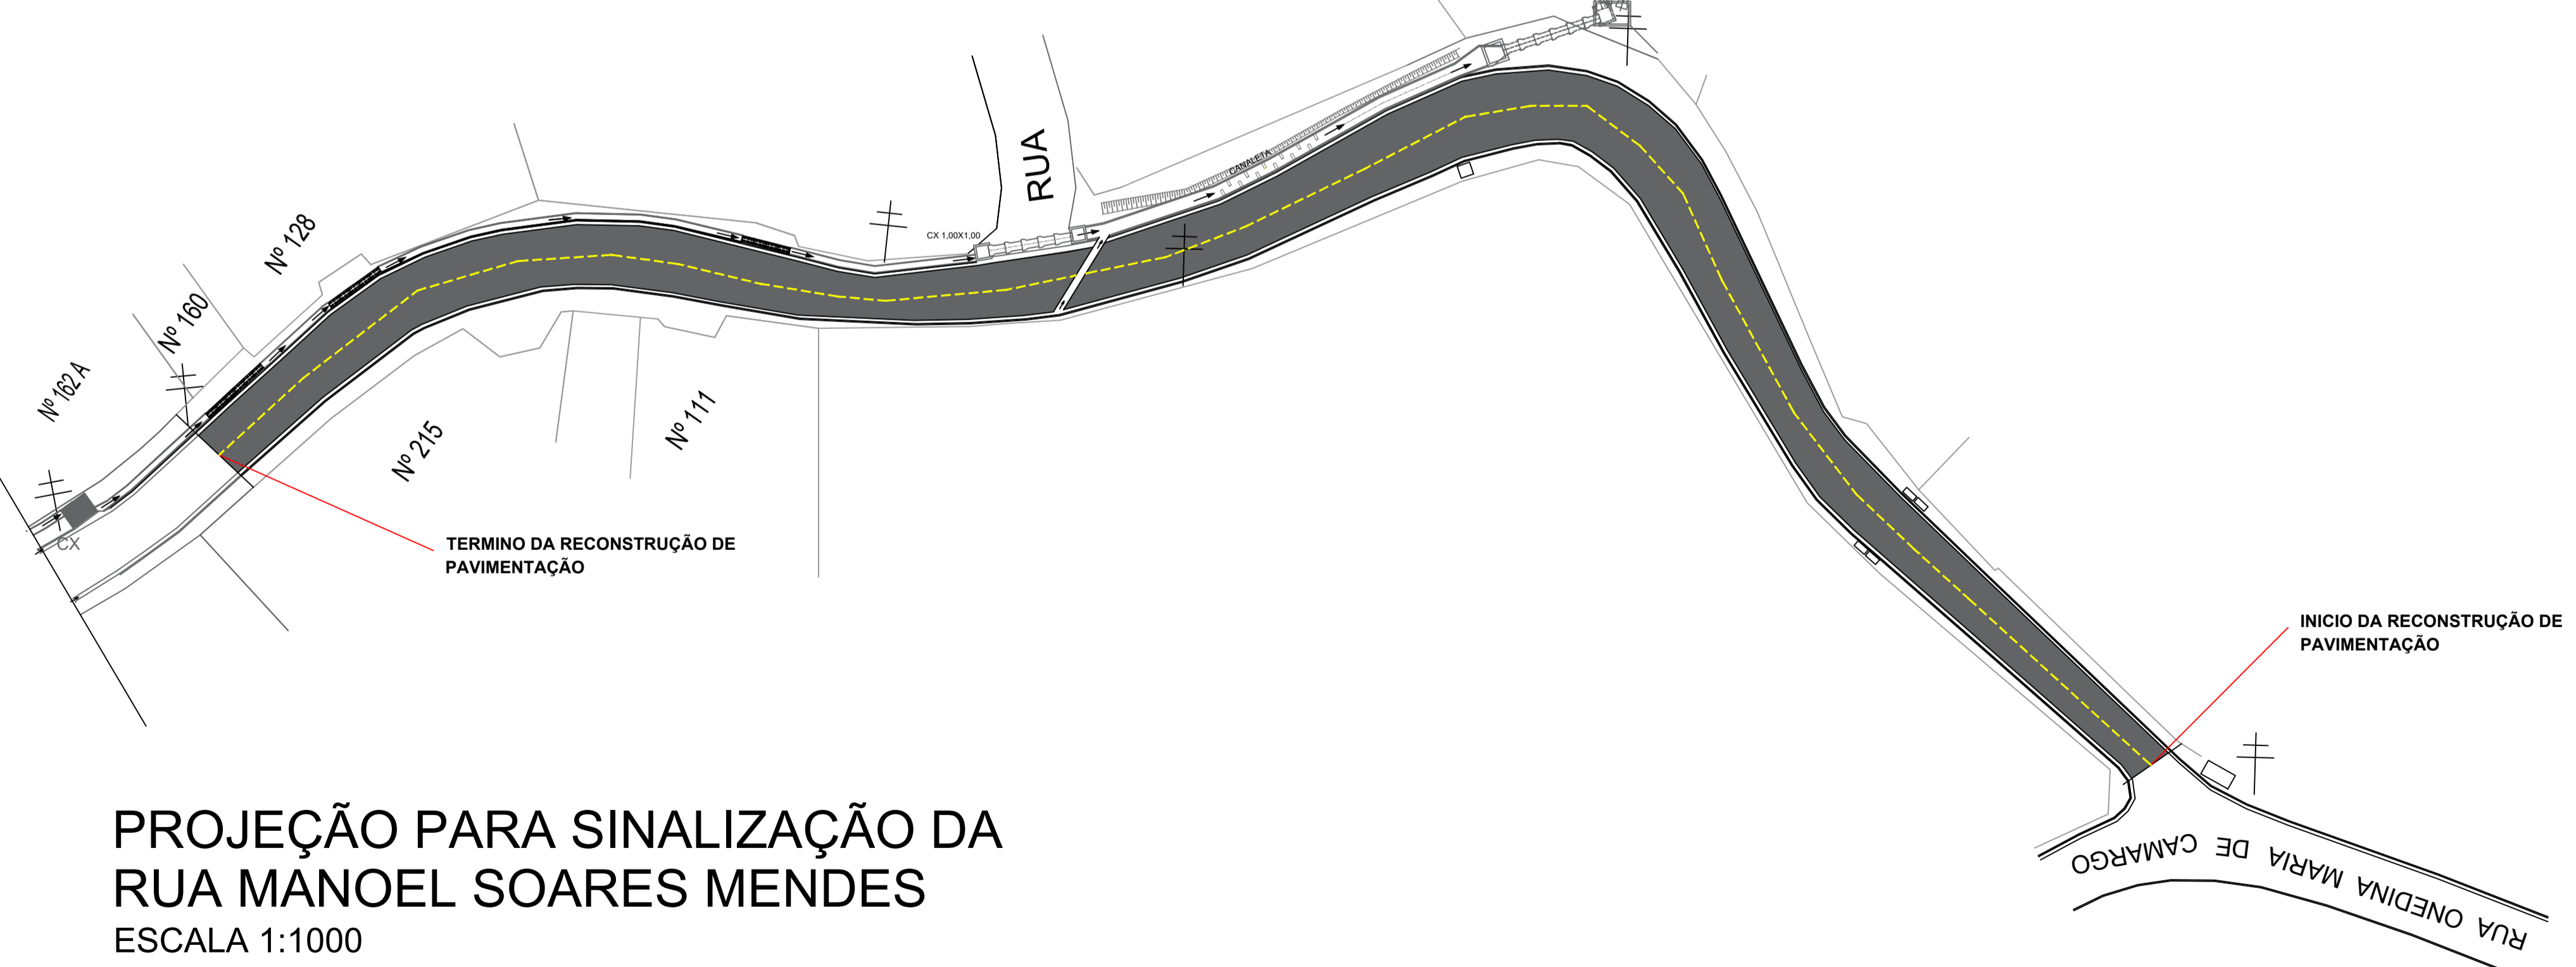

PROJEÇÃO PARA SINALIZAÇÃO DA RUA MANOEL SOARES MENDES
ESCALA 1:1000

REV.	REVISÃO	DATA	POR	APROV.
01	REVISÃO 01	13/10/2023	MARCELO	
00	EMIÇÃO INICIAL	14/07/2023	MARCELO	

ESTE DOCUMENTO É DE PROPRIEDADE DA PREFEITURA MUNICIPAL E NÃO PODE SER REPRODUZIDO OU USADO PARA QUALQUER FINALIDADE DIFERENTE DAQUELA QUE ESTÁ SENDO FORNECIDO.

FELIPE G. SEME AMED
PREFEITO MUNICIPAL DE SÃO LOURENÇO DA SERRA

ENG. CIVIL: BIANCA HARUE DOBASHI
CREA: 5070292468

USUÁRIO			
PREFEITURA MUNICIPAL DE SÃO LOURENÇO DA SERRA			
EMPREENDIMENTO			
RECONSTRUÇÃO DE TRECHO DA RUA MANOEL SOARES MENDES			
ENDEREÇO			
RUA MANOEL SOARES MENDES, BAIRRO CENTRO - SÃO LOURENÇO DA SERRA			
TÍTULO			
RECONSTRUÇÃO DE TRECHO DA RUA MANOEL SOARES MENDES			
RESPONSÁVEL	ART/RRT	DESENHO	APROV.
BIANCA HARUE DOBASHI		MARCELO DE ASSIS ROCHA	
ESCALA	Nº DO PT	VISTO	FOLHA
INDICADA			01/02
DATA	ARQUIVO		REV.
16/11/2023			01