

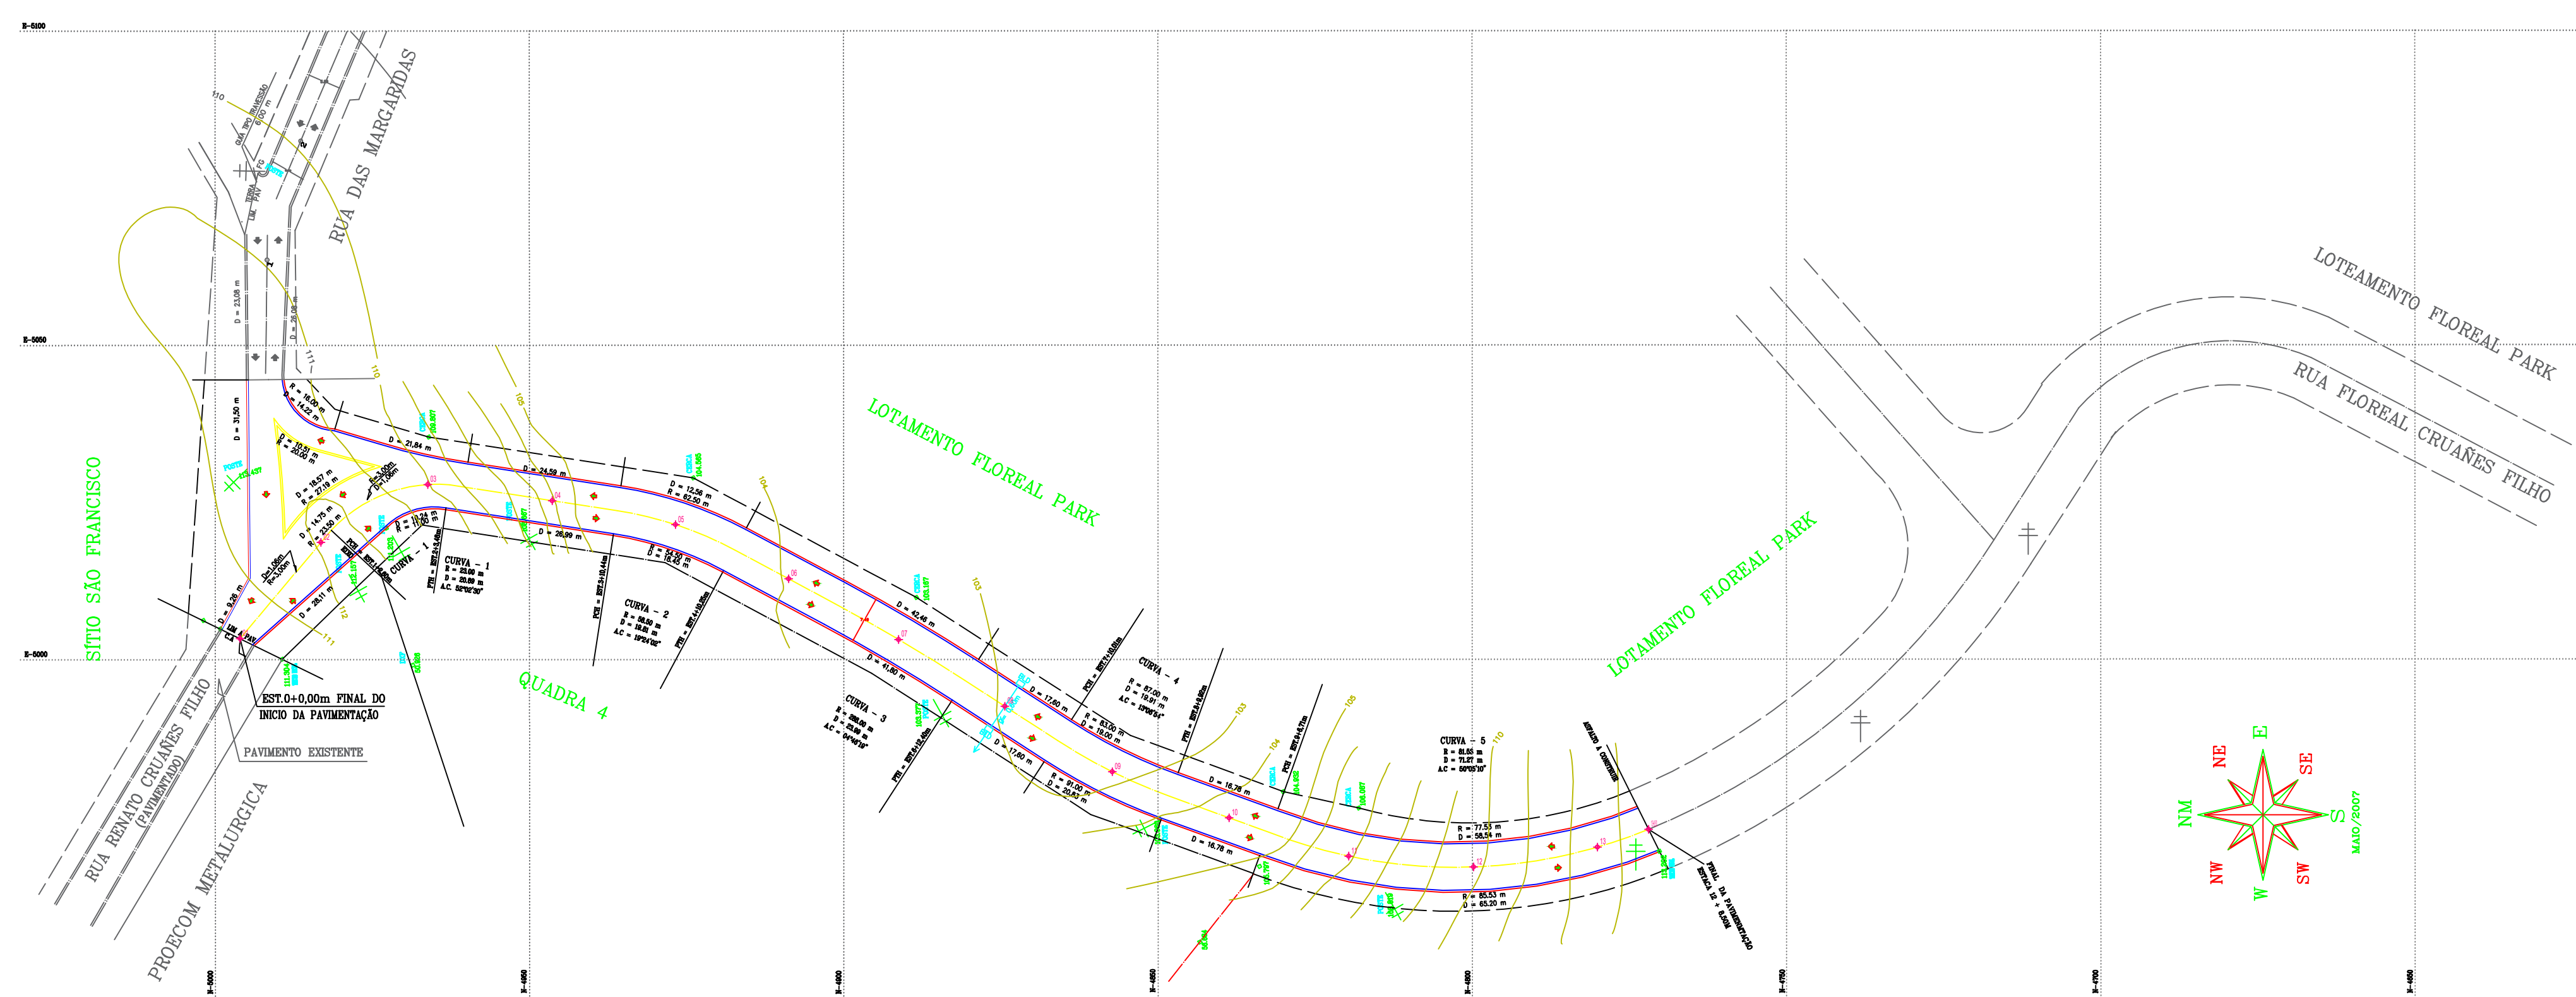


PROJEÇÃO SINALIZAÇÃO DA RUA ROBERTO CRUANES - TRECHO 02
ESCALA 1:100

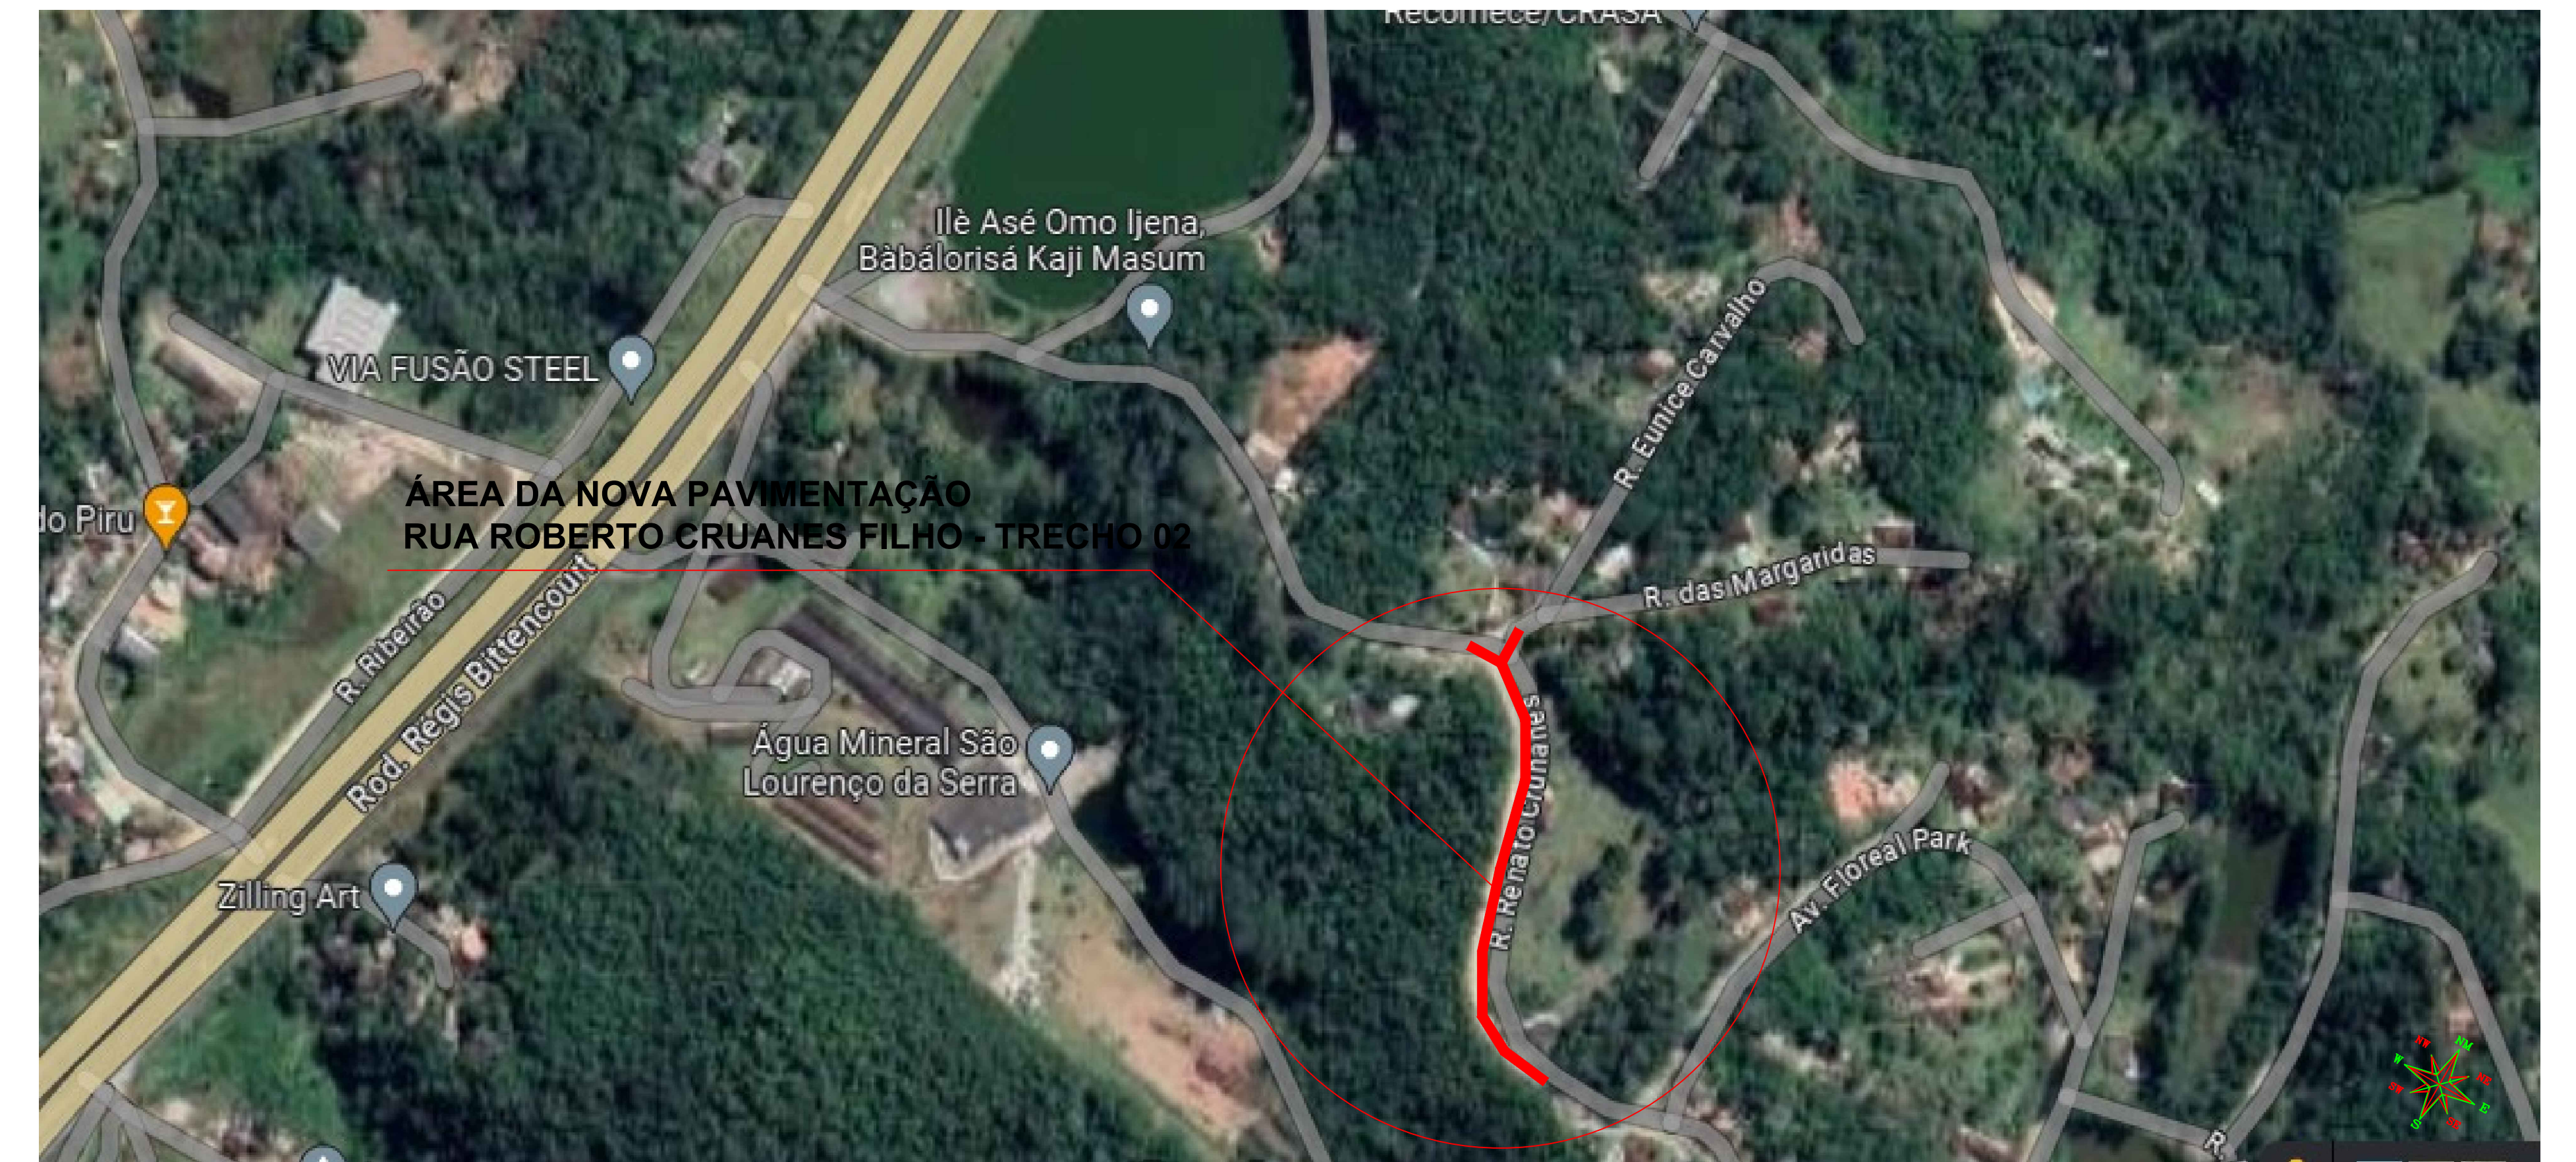

PROJEÇÃO ÁREA DA PAVIMENTAÇÃO DA RUA ROBERTO CRUANES - TRECHO 02
ESCALA 1:100

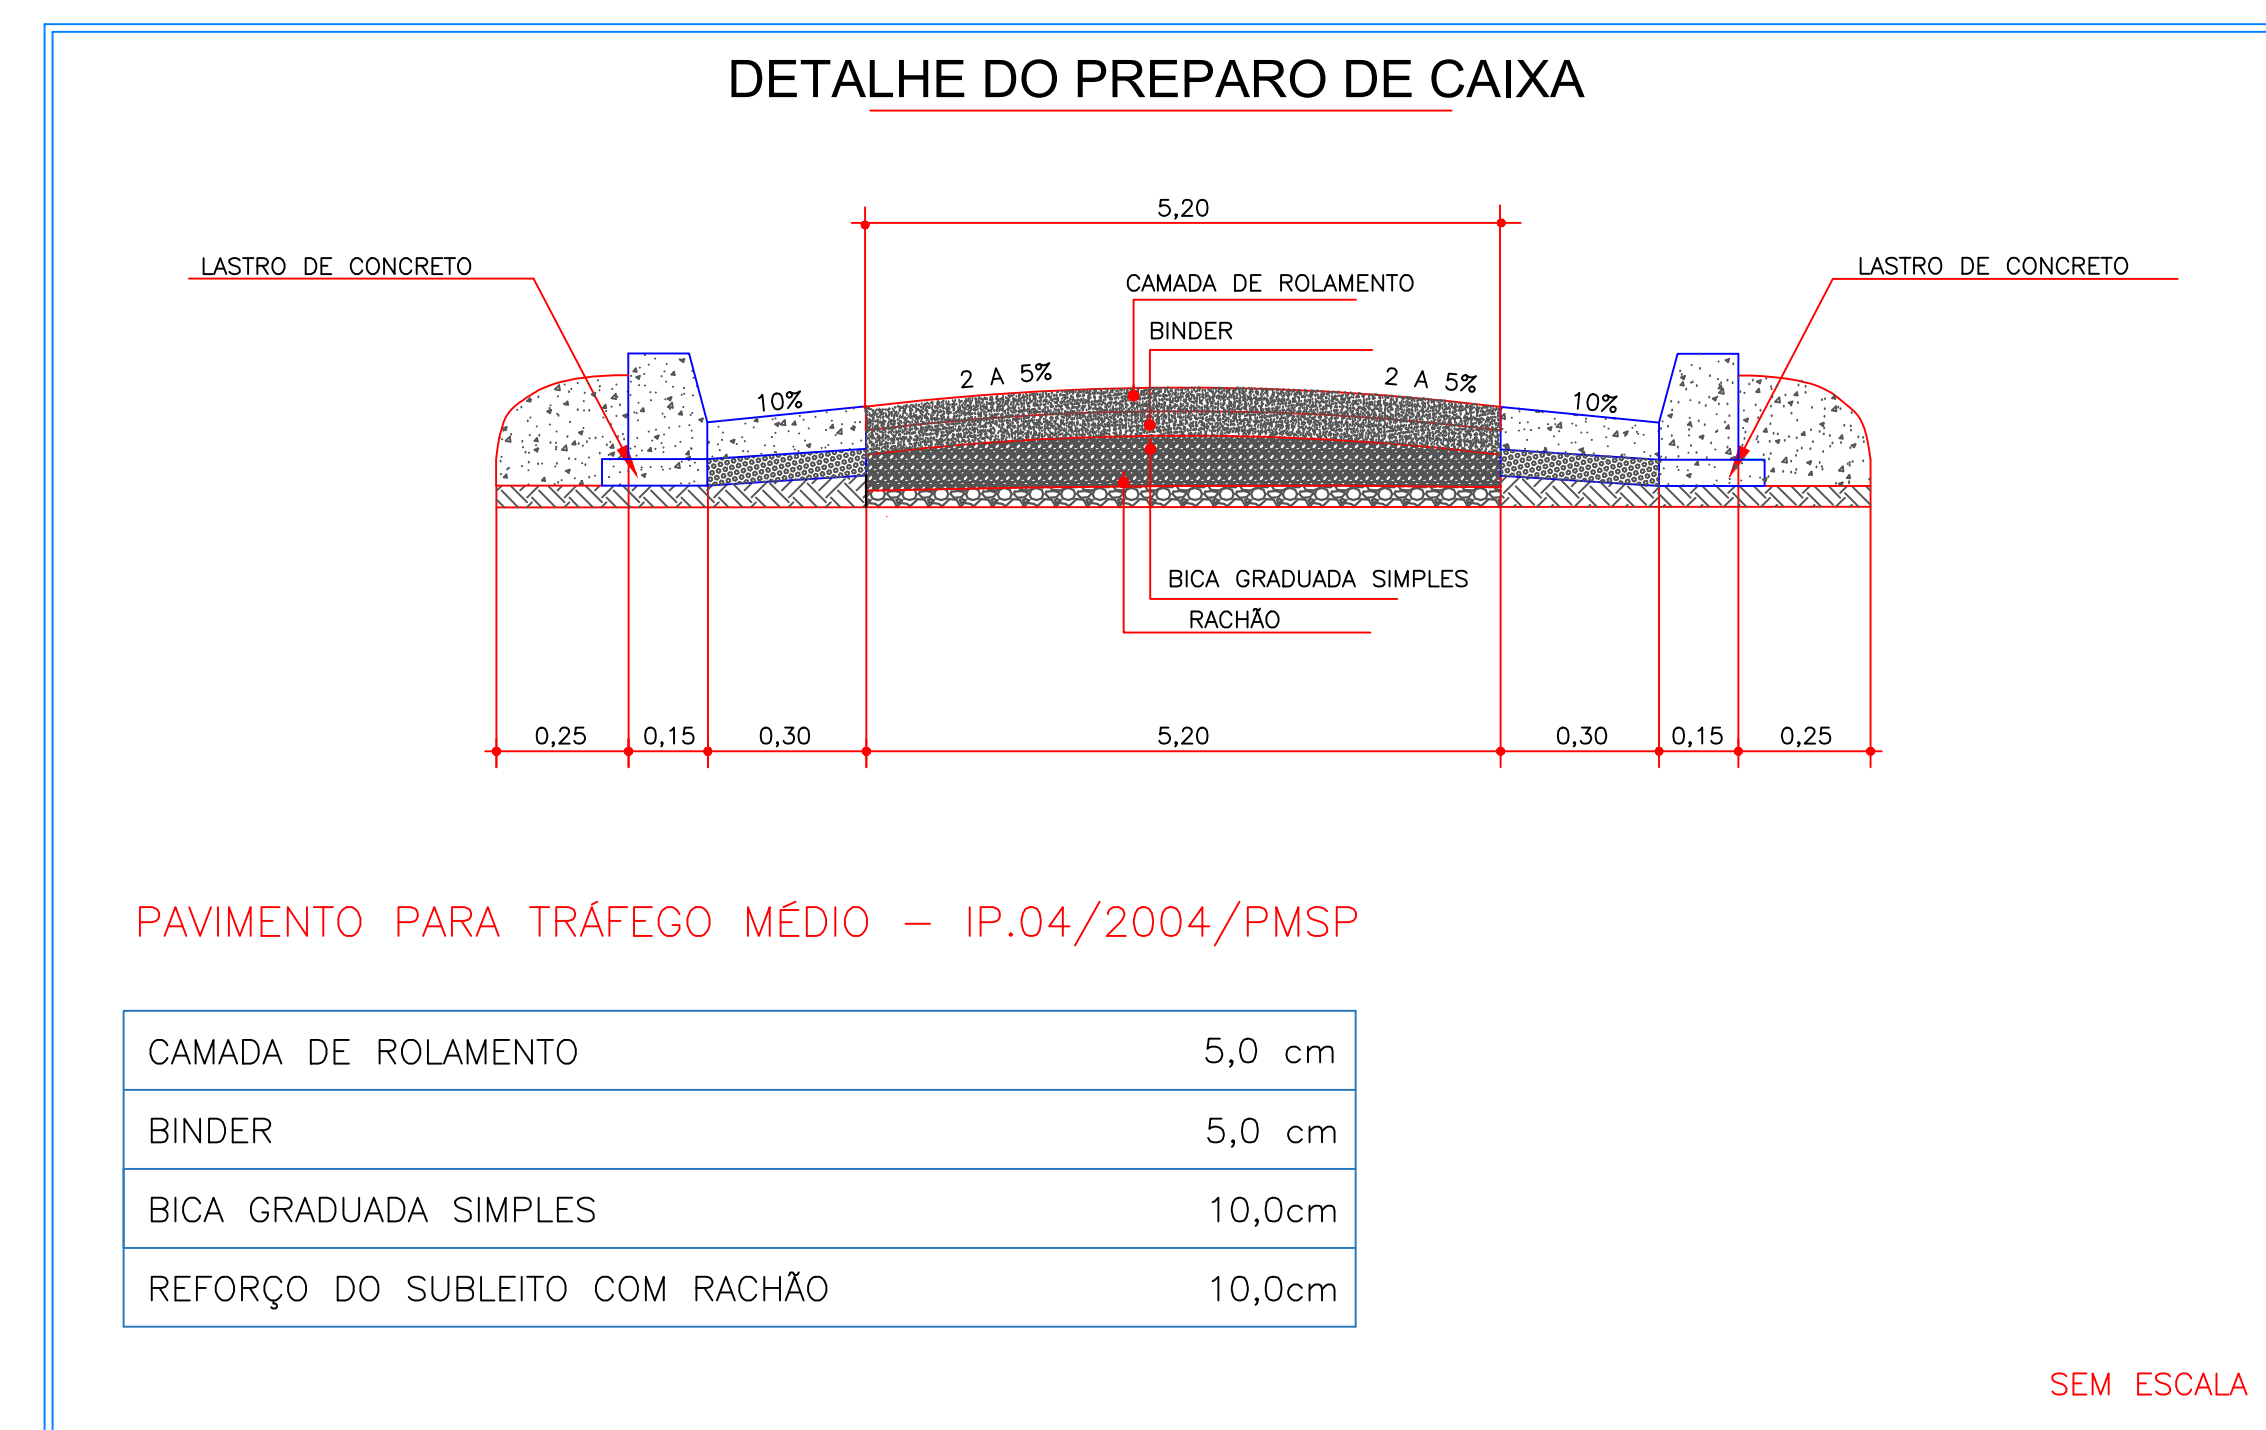

LEGENDA E CONVENÇÕES:

- GUIAS E SARJETAS A SEREM EXECUTADAS
- EIXO DE ESTAQUEAMENTO
- LINHA DE DIVISA ENTE OS IMÓVEIS (MURO OU ALAMBRADO CONSTRUÍDO)
- PAVIMENTAÇÃO TRECHO 02
- CURVA DE NÍVEL

REV.	CONT.	DATA	POR	APROV.
01	REVISÃO 01	30/10/2023	BIANCA	
00	EMIÇÃO INICIAL	19/09/2023	MARCELO	

ESTE DOCUMENTO É DE PROPRIEDADE DA PREFEITURA MUNICIPAL E NÃO PODE SER REPRODUZIDO OU USADO PARA QUALQUER FINALIDADE DIFERENTE DAQUELA QUE ESTÁ SENDO FORNECIDO.

FELIPE G. SEME AMED
PREFEITO MUNICIPAL DE SÃO LOURENÇO DA SERRA

ENG. CIVIL: BIANCA HARUE DOBASHI
CREA: 507029468

USUÁRIO
PREFEITURA MUNICIPAL DE SÃO LOURENÇO DA SERRA

EMPRESAMENTO
PAVIMENTAÇÃO DA RUA ROBERTO CRUANES - TRECHO 02

ENDEREÇO
RUA ROBERTO CRUANES, BAIRRO FLOREAL PARK - SÃO LOURENÇO DA SERRA

TÍTULO
PROJETO DE PAVIMENTAÇÃO E DRENAGEM DA RUA ROBERTO CRUANES TRECHO 02

RESPONSÁVEL	ART/RRT	DESENHO	APROV.
BIANCA HARUE DOBASHI	Nº DO PT	MARCELO DE ASSIS ROCHA	FOLHA
ESCALA	INDICADA	VISTO	01/01
DATA	ARQUIVO	REV.	01
30/10/2023			

QUADRO DE ÁREAS	
RUA ROBERTO CRUANES - TRECHO 02	
LARGURA DA VIA	ENTRE 5,20 A 7,20M (LEITO CARROÇAVEL)
EXTENSÃO DAS ESTACAS	ESTACAS À CADA 20 METROS
EXTENSÃO DA GUIA E SARJ. LADO ESQUERDO	268,35 METROS
EXTENSÃO DA GUIA E SARJ. LADO DIREITO	246,00 METROS
GRADUADA SIMPLES	2.142,72M2 X 0,10M = 214,27M3
PEDRA RACHÃO	2.142,72M2 X 0,10M = 214,27M3
ESPESSURA DO BINDER	ESPESSURA= 5 CM
ESPESSURA DA CAMADA DO ROLAMENTO	ESPESSURA= 5 CM

