


ESTRADA MARIA SOARES PEREIRA

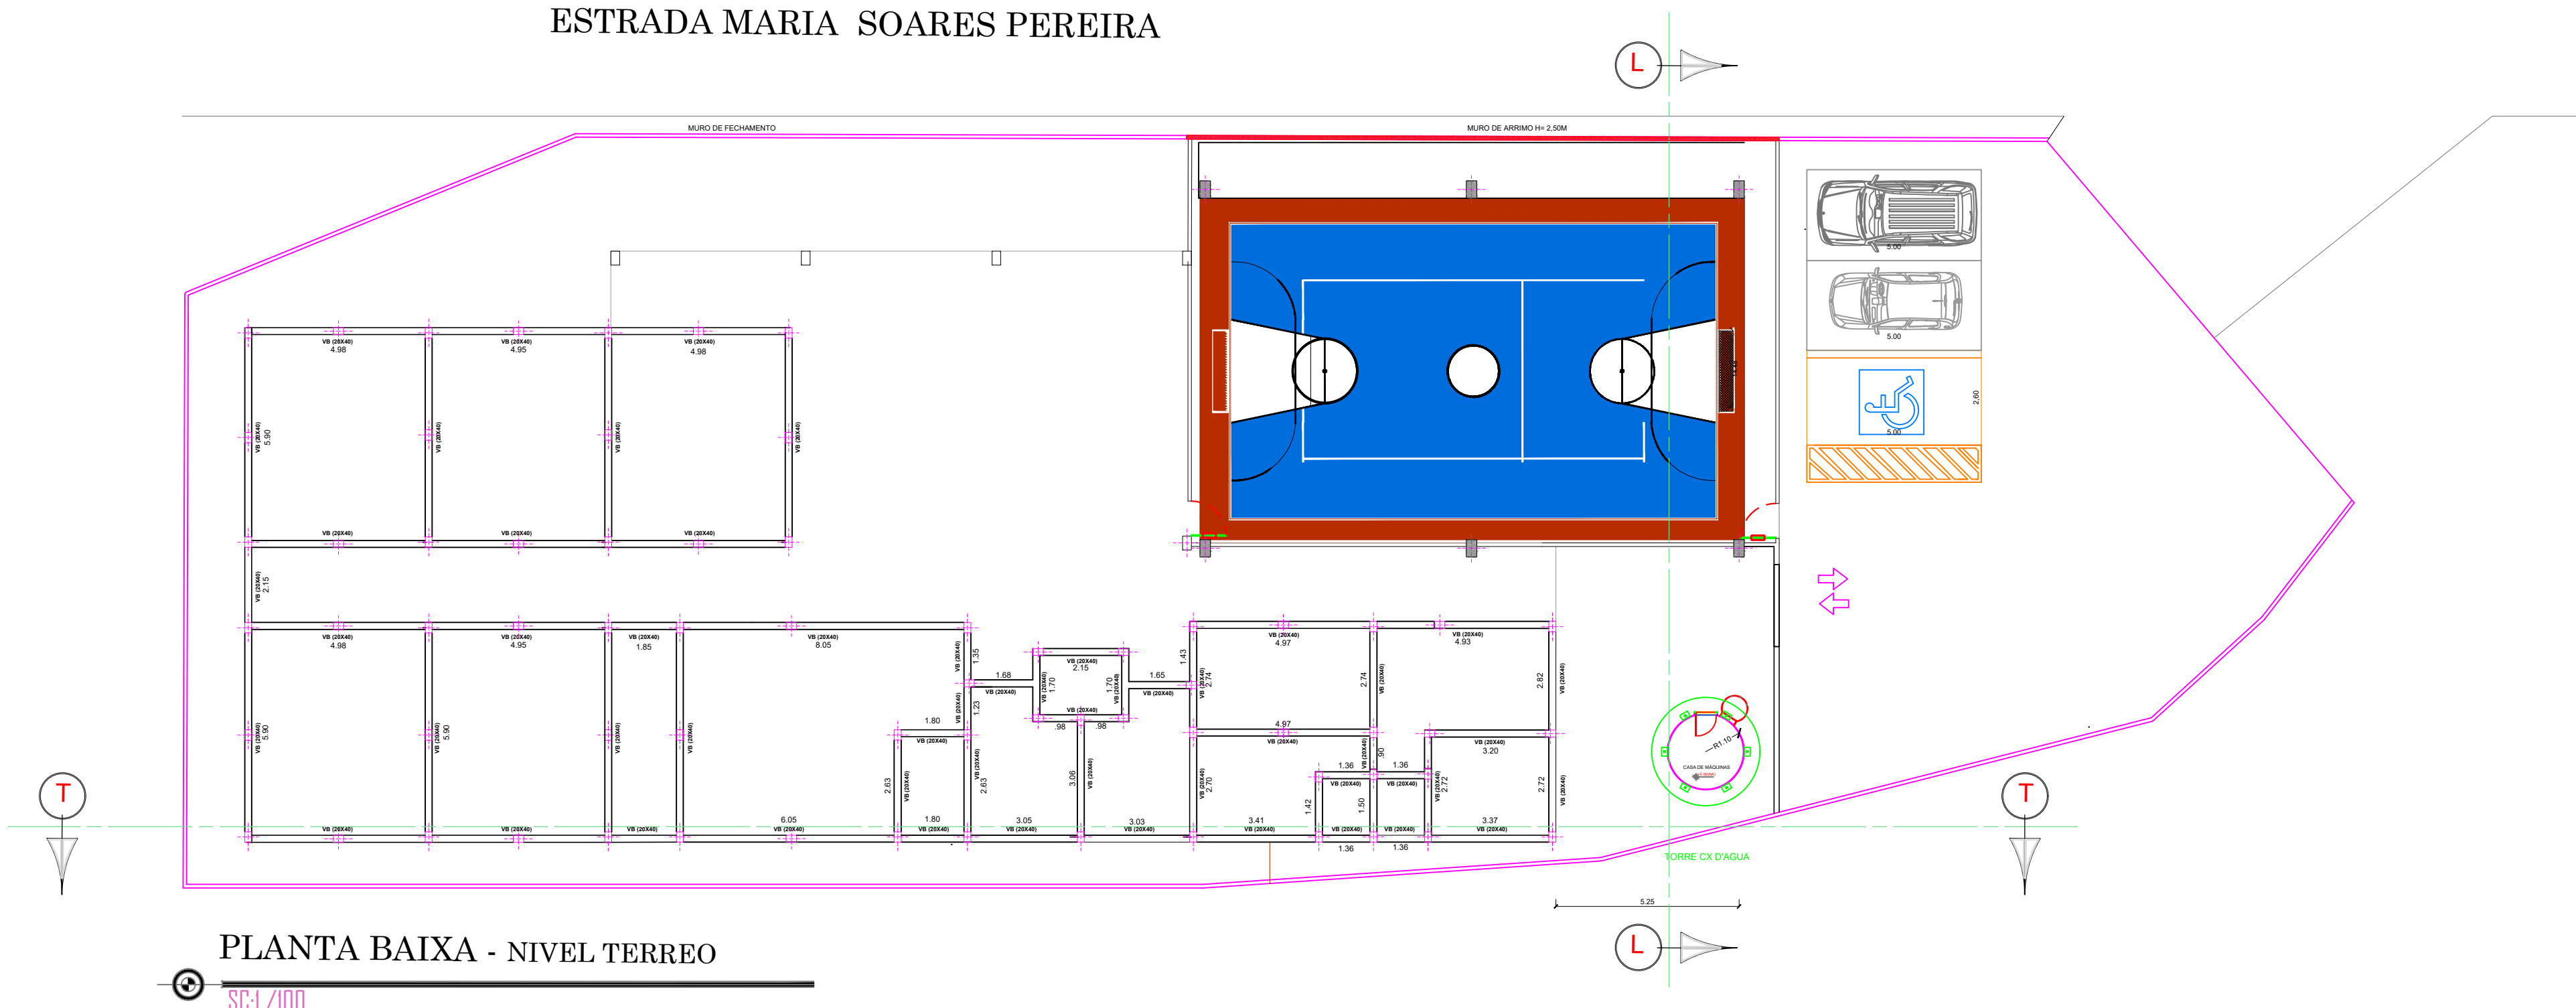

ESQUADRIAS JANELAS		DIMENSÕES		QUANT.	
CÓDIGO	DESCRIÇÃO	LARGURA	ALTURA	QUANT.	DESCRIÇÃO
J1	CAIXILHO TIPO BASCULANTE EM ALUMÍNIO PINTADO NA COR BRANCA	1,00	0,60	01 un	DESPENSA DA COZINHA
J2	CAIXILHO TIPO BASCULANTE EM ALUMÍNIO PINTADO NA COR BRANCA	1,60	0,60	02 un	BANHUEIROS
J3	CAIXILHO TIPO BASCULANTE EM ALUMÍNIO PINTADO NA COR BRANCA	2,15	1,50	01 un	CORREDOR
J4	CAIXILHO TIPO BASCULANTE EM ALUMÍNIO PINTADO NA COR BRANCA	2,40	1,60	08 un	SALAS DE AULA, ADMINISTRAÇÃO
J5	CAIXILHO TIPO BASCULANTE EM ALUMÍNIO PINTADO NA COR BRANCA	1,50	1,10	05 un	SALA DE ADMINISTRAÇÃO
J6	CAIXILHO TIPO BASCULANTE EM ALUMÍNIO PINTADO NA COR BRANCA	0,60	1,50	02 un	WC

ESQUADRIAS PORTAS		DIMENSÕES		QUANT.	
CÓDIGO	DESCRIÇÃO	LARGURA	ALTURA	QUANT.	DESCRIÇÃO
P1	PORTA DE ALUMÍNIO TIPO VENEZIANA PINTADA NA COR BRANCA + TRAGETA DE SOBREPOR TIPO " LIVRE/Ocupada" (PORTA DE BOX)	0,60	1,65	08 un	BANHUEIROS MASC. E FEM.
P2	PORTA DE ALUMÍNIO PINTADA A COR BRANCA	0,70	2,10	04 un	BANHUEIROS MASC. E FEM. E FUNCIONARIOS
P3	PORTA DE ALUMÍNIO TIPO VENEZIANA PINTADA A COR BRANCA	0,90	2,10	09 un	SALAS DE AULA, ADMINISTRAÇÃO
P4	PORTA DE MADEIRA PINTADA A COR BRANCA	1,00	2,10	01 un	WC FEM.
P5	PORTA DE ALUMÍNIO PINTADA A COR BRANCA	1,20	2,10	02 un	ENTRADA QUADRA
P6	PORTA DE VIDRO 6MM DUAS FOLHAS DE CORRER	2,40	2,10	01 un	ENTRADA PRINCIPAL (ESCOLA)

○ PISO

DESCRIÇÃO

- PISO EM PORCELANATO ACETINADO 60X60 PARA ÁREAS INTERNAS E AMBIENTES COM TRAFEGO MÉDIO - ÁREAS MOLHADAS
- PISO EM GRANILITE COR CINZA - ÁREAS INTERNAS EM AMBIENTE PARA TRAFEGO MÉDIO - ÁREAS SECAS
- PISO EM EPOXI (QUADRA)
- PISO EM CONCRETO POLIDO
- PISO EM CONCRETO VASOURADO (CALÇADA)

△ PAREDE

DESCRIÇÃO



- △ REVESTIMENTO EM AZULEJO NA COR BRANCA, ASSENTADOS COM ARGAMASSA COLANTE - IN CONSIDERAR ATE O TETO
- △ PINTURA ACRILICA SOBRE ARGAMASSA ÚNICA DESEMPENADA
- △ PINTURA ACRILICA SOBRE GESSO E MASSA CORRIDA
- △ PINTURA TEXTURIZADA SOBRE E MASSA CORRIDA

□ TETO

DESCRIÇÃO

- FORRO DE GESSO PLACA CONVENCIONAL COM PINTURA ACRILICA NA COR BRANCA
- LAJE TRILICADA - PRE FABRICADA COM REVESTIMENTO DE GESSO OU ARGAMASSA E PINTURA NA COR BRANCA
- COBERTURA EM TELHAS TIPO SANICHE DE CHAPA DE AÇO ZINCADA COM ISOLANTE ACÚSTICO EM POLIURETANO, TRAPEZOIDAL E=6,5MM, COM PINTURA NA COR BRANCA SOBRE ESTRUTURA METÁLICA E COLETA DE ÁGUAS PLUVIAIS ATRAVÉS DE CALHAS DE AÇO GALVANIZADO

ESTRADA MARIA SOARES PEREIRA

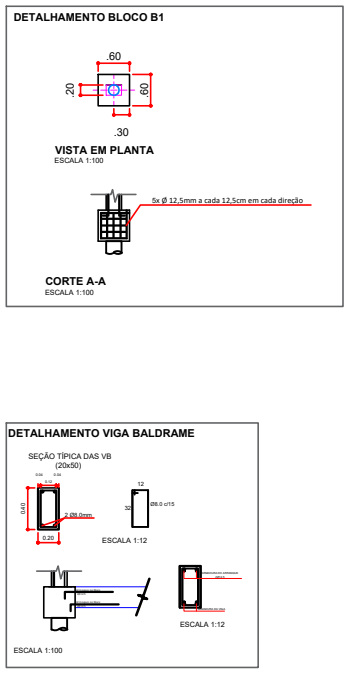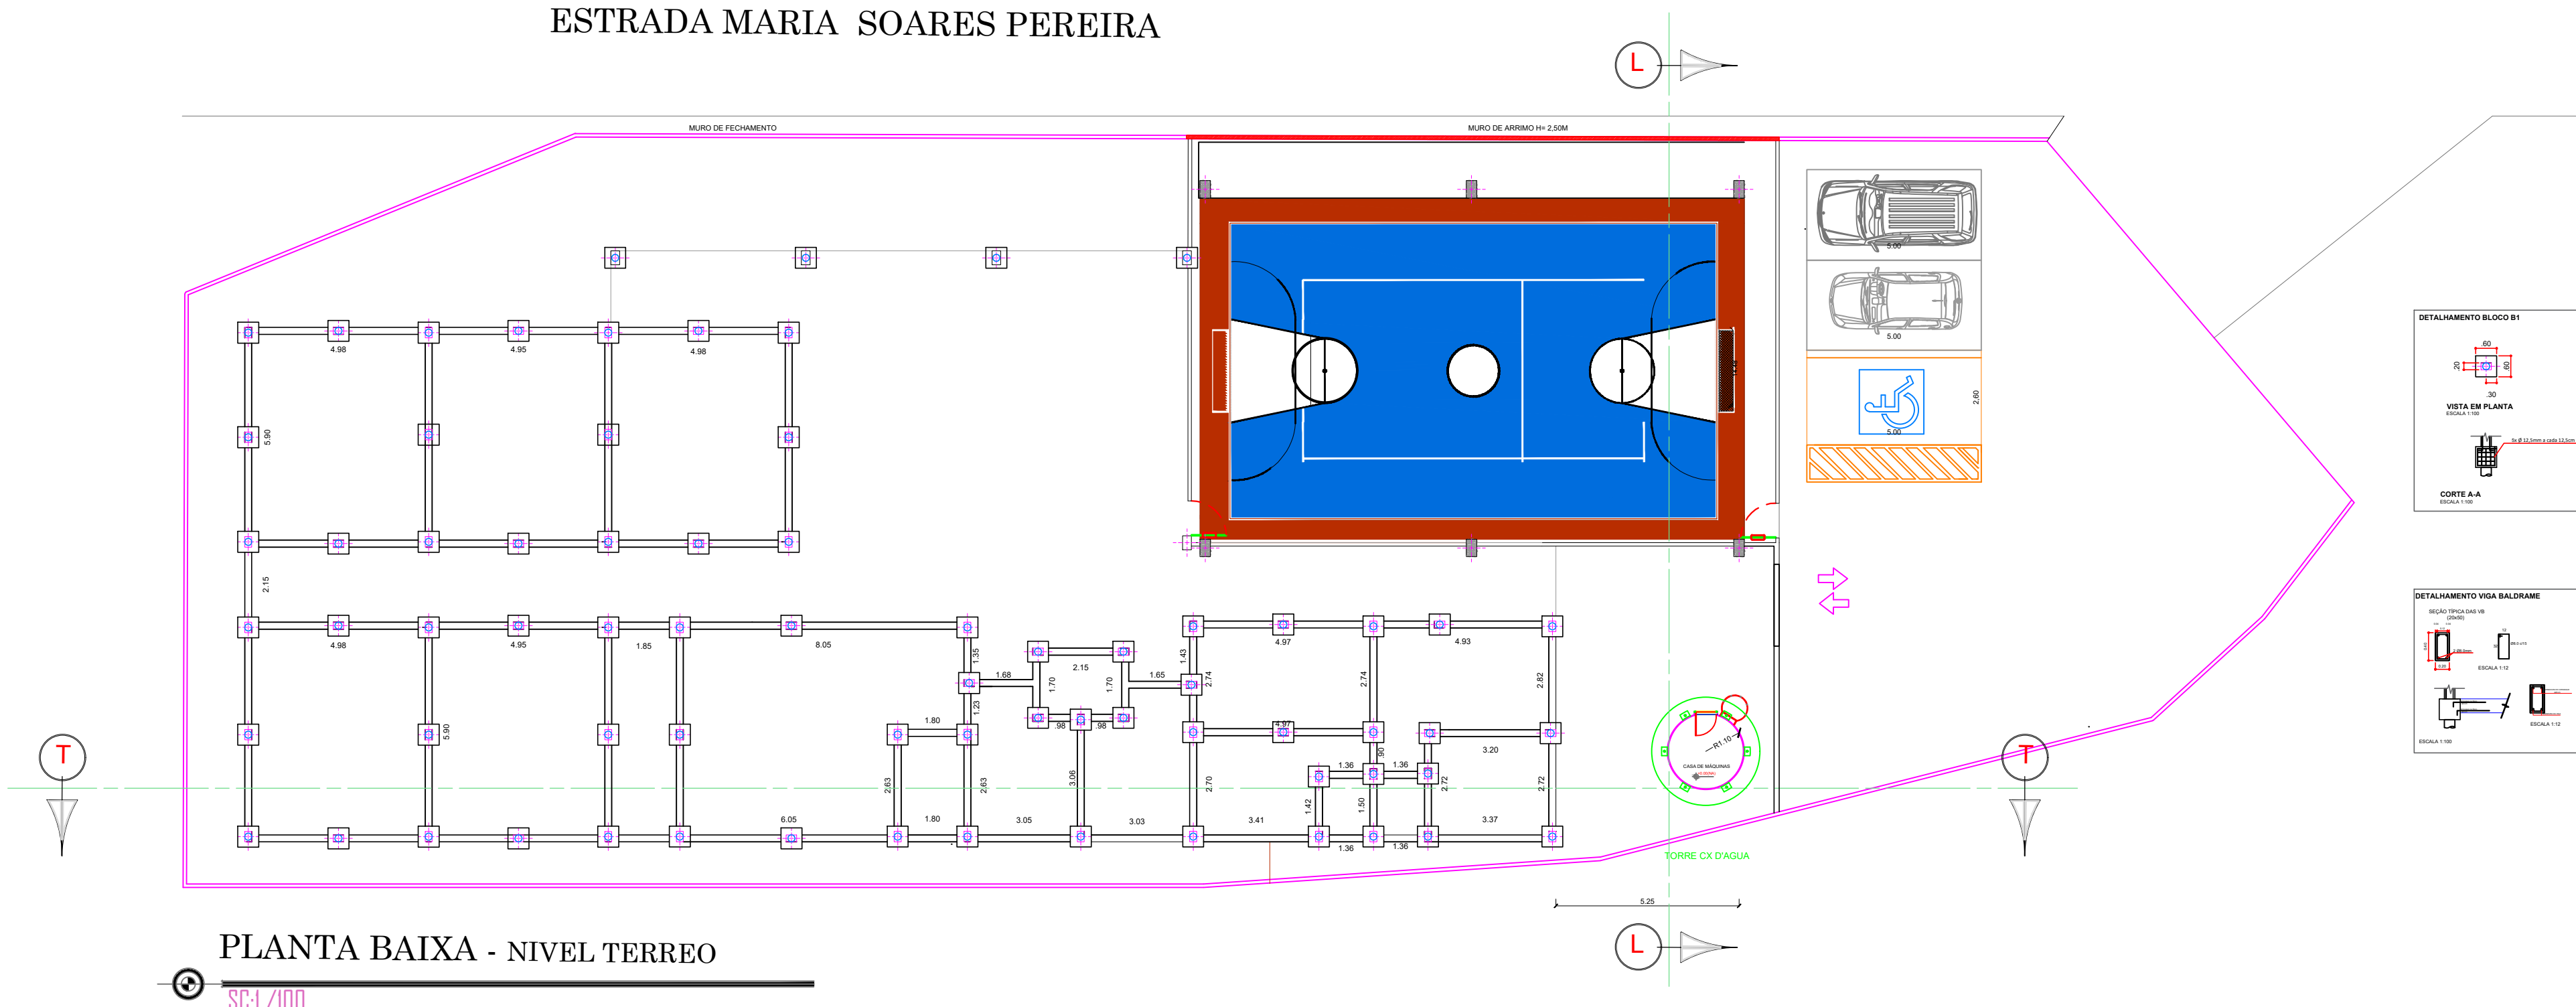

NOTAS

01. PARA A EXECUÇÃO, AS MEDIDAS DEVEM SER CONFERIDAS NO LOCAL.

PROJETO ARQUITETÔNICO

REV.	DESCRIÇÃO	DATA	POR	APROV.

ESTE DOCUMENTO É DE PROPRIEDADE DA PREFEITURA MUNICIPAL E NÃO PODE SER REPRODUZIDO OU USADO PARA QUALQUER FINALIDADE DIFERENTE DAQUELA PARA A QUAL ESTÁ SENDO FORNECIDO

FELIPE GEFFERSON SEME AMED
Prefeito do Município de São Lourenço da Serra

ENGº BIANCA HARUE DOBASHI
CREA: 507025469

USUÁRIO

PREFEITURA MUNICIPAL DE SÃO LOURENÇO DA SERRA

EMPREENHAMENTO

ESCOLA MUNICIPAL

ENDEREÇO

ESTRADA MARIA SOARES PEREIRA - Bº ITATUBA - SÃO LOURENÇO DA SERRA/SP

TÍTULO

PROJETO ESTRUTURAL PARA CONSTRUÇÃO DE UNIDADE ESCOLAR

RESPONSÁVEL	ARTIST	DESENHO	APROV.
BIANCA H. DOBASHI	IV DO PT	MARCELO DE ASSIS ROCHA	FOLHA
INDICADA	ARQUIVO	VISTO	REV
18/06/2025			00

ÚNICA