


ESTRADA MARIA SOARES PEREIRA

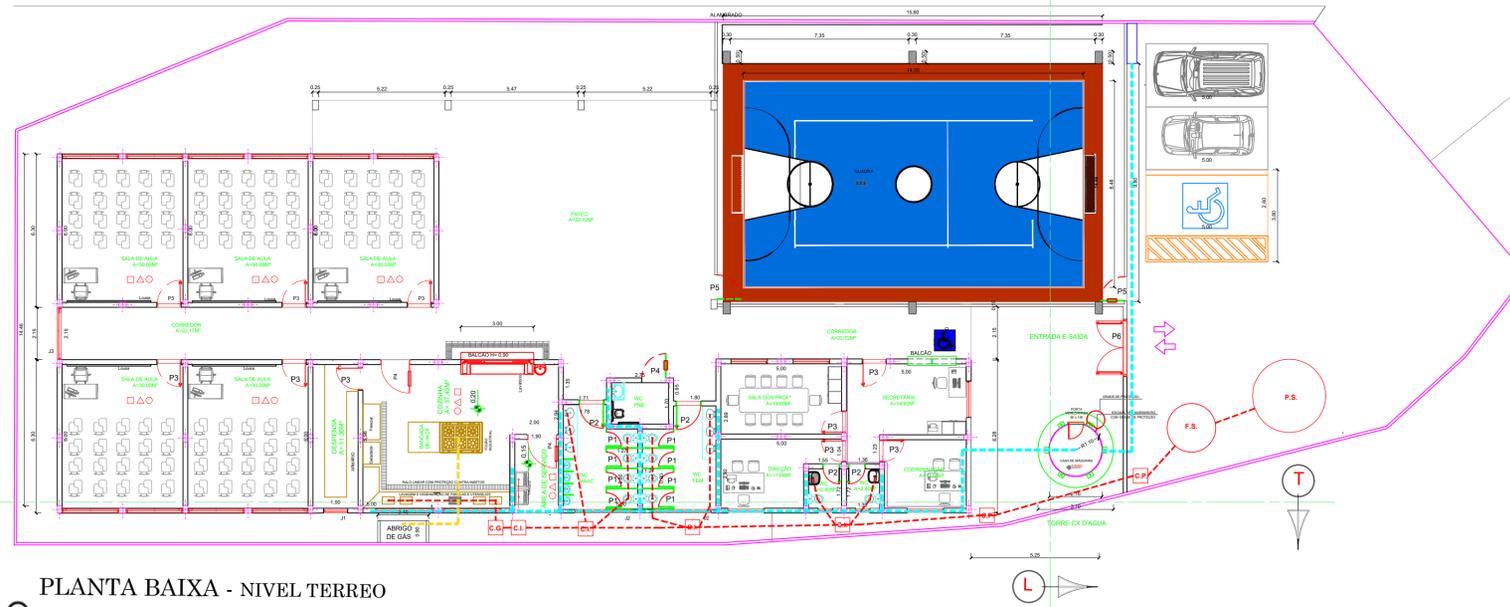

PLANTA BAIXA - NIVEL TERREO

SC:1 / 100

**QUADRO DE LEGENDAS:**

C. G.	CAIXA DE GORDURA
C. I.	CAIXA DE INSPEÇÃO
C. P.	CAIXA DE PASSAGEM
F. S.	FOSSA SÉPTICA
P. S.	POÇO SUMIDOURO

ESQUADRIAS JANELAS		DIMENSÕES		QUANT.
CODIGO	DESCRIÇÃO	COMO	QUANT.	
J1	CAIXILHO TIPO BASCULANTE EM ALUMINIO PINTADO NA COR BRANCA	1,00 x 0,60	1,50	01 un.
J2	CAIXILHO TIPO BASCULANTE EM ALUMINIO PINTADO NA COR BRANCA	1,60 x 0,60	1,50	02 un.
J3	CAIXILHO TIPO BASCULANTE EM ALUMINIO PINTADO NA COR BRANCA	2,15 x 1,50	1,30	01 un.
J4	CAIXILHO TIPO BASCULANTE EM ALUMINIO PINTADO NA COR BRANCA	2,40 x 1,60	1,00	08 un.
J5	CAIXILHO TIPO BASCULANTE EM ALUMINIO PINTADO NA COR BRANCA	1,50 x 1,10	1,50	05 un.
J6	CAIXILHO TIPO BASCULANTE EM ALUMINIO PINTADO NA COR BRANCA	0,60 x 1,50	02 un.	02 un.

ESQUADRIAS PORTAS		DIMENSÕES		QUANT.
CODIGO	DESCRIÇÃO	COMO	QUANT.	
P1	PORTA DE ALUMINIO TIPO VENEZIANA PINTADA NA COR BRANCA	0,60 x 1,65	08 un.	BANHEIROS MASC. E FEM.
P2	PORTA DE ALUMINIO PINTADA A COR BRANCA	0,70 x 2,10	04 un.	BANHEIROS MASC. E FUNCIONARIOS
P3	PORTA DE ALUMINIO TIPO VENEZIANA PINTADA A COR BRANCA	0,90 x 2,10	09 un.	SALAS DE AULA, ADMINISTRAÇÃO
P4	PORTA DE MADEIRA PINTADA A COR BRANCA	1,00 x 2,10	01 un.	WC PNE
P5	PORTA DE ALUMINIO PINTADA A COR BRANCA	1,20 x 2,10	02 un.	ENTRADA QUADRA
P6	PORTA DE VIDRO 6MM DUAS FOLHAS DE CORRER	2,40 x 2,10	01 un.	ENTRADA PRINCIPAL ( ESCOLA)

**PISO**

DESCRIÇÃO

- PISO EM PORCELANATO ACETINADO BRANCO PARA ÁREAS INTERNAS E AMBIENTES COM TRAFEGO MÉDIO - ÁREAS MOLHADAS
- PISO EM GRANILITE COR CIEZA - ÁREAS INTERNAS EM AMBIENTE PARA TRAFEGO MÉDIO - ÁREAS BEGAS
- PISO EM EPOXI ( QUADRA )
- PISO EM CONCRETO POLIDO
- PISO EM CONCRETO VASOURADO ( CALÇADA )

**PAREDE**

DESCRIÇÃO

- REVESTIMENTO EM AZULEJO NA COR BRANCA, ASSENTADOS COM ARGAMASSA COLANTE. \*\* CONSIDERAR ATE O TETO
- PINTURA ACRILICA SOBRE ARGAMASSA ÚNICA DESEMPENADA
- PINTURA ACRILICA SOBRE GESSO E MASSA CORRIDA
- PINTURA TEXTURIZADA SOBRE E MASSA CORRIDA

**TETO**

DESCRIÇÃO

- FORRO DE GESSO PLACA CONVENCIONAL, COM PINTURA ACRILICA NA COR BRANCA
- LAJE TRILICADA - PRE FABRICADA COM REVESTIMENTO DE GESSO OU ARGAMASSA E PINTURA NA COR BRANCA
- COBERTURA EM TELHAS TIPO SANICHE DE CHAPA DE AÇO ZINCADA COM ISOLANTE ACÚSTICO EM POLIURETANO, TRAPEZOIDAL E=0,5MM, COM PINTURA NA COR BRANCA SOBRE ESTRUTURA METÁLICA E COLETA DE ÁGUAS PLUVIAIS ATRAVÉS DE CALHAS DE AÇO GALVANIZADO

NOTA:

- TODAS AS MEDIDAS E COTAS DE NÍVEIS DEVEM SER CHECADAS NO LOCAL.
- O SANITÁRIO ADAPTADO AO USO DE PNE E A EXECUÇÃO DE BANHAS E ESCADAS ( INCLINAÇÕES, DIMENSIONAMENTO, PISOS, SINALIZAÇÕES E PISO TÁTIL, ETC ) DEVEM ATENDER A NBR 9050 / 2020.
- AS SOLARIAS DAS ÁREAS MOLHADAS DEVERÃO ESTAR INSTALADAS 0,5CM ACIMA DO NÍVEL DO PISO ACABADO ( INTERNO E EXTERNO ).
- SE HOUVER GRELHAS PREVER O CIMENTO SUFICIENTE RECONDICIONADO PARA O BOM ESCOAMENTO DAS ÁGUAS PLUVIAIS.
- OS ELEMENTOS DE FERRO ( CORRIMENTOS, GUARDA CORPO E PORTÕES ) DEVERÃO RECEBER APLICAÇÃO DE FUNDO ANTI-OXIDANTE E PINTURA EM ESMALTE SINTÉTICO.
- TODAS AS PORTAS E FANAS DE PROTEÇÃO SERÃO PINTADAS EM ESMALTE ACETINADO.
- TODOS OS BATENTES RECEBERÃO PINTURA EM ESMALTE SINTÉTICO NA COR BRANCA.
- TODOS OS SERVIÇOS DE ACABAMENTO DEVERÃO SER APROVADOS ANTES DA EXECUÇÃO PELO FISCAL DA OBRA, BEM COMO QUALQUER SUBSTITUIÇÃO DE MATERIAL DURANTE A OBRA DEVE SER INFORMADO POR ESCRITO AO RESP. TÉCNICO.
- ANTES DA EXECUÇÃO DE TODA A OBRAS ( PORTAS, CAIXILHOS, PORTÕES E DEMAIS ELEMENTOS ) DEVERÁ SER REALIZADO A CONFERÊNCIA DOS VÁZIOS "IN LOCO".
- PARA EXECUÇÃO DA ESCADA VER PROJETO ESPECÍFICO.
- OS ARMADOS DA COZINHA DEVERÃO SER DE ALVENARIA COM PORTAS DE ALUMINIO BRANCO.
- DEVERÁ SER INSTALADOS TELAS MOSQUITEIRO NAS JANELAS DA COZINHA E DESPENSA.
- AS LAJES DEVERÃO SER IMPERMEABILIZADAS.
- PREVER ALÇAPÃO EM LUGAR ONDE POSSUI FORRO, PARA MANUTENÇÃO.

A CONSIDERAR NO PROJETO DE ELÉTRICA:

- CÂMERAS EM TODAS AS SALAS, ÁREAS EXTERNAS, CORREDORES E AMBIENTES.
- EXCETO NA SALA DO DIRETOR, VIDE DIRETOR E BANHEIROS.
- INTERNET COM ACESSO EM TODAS AS SALAS.
- DEVERÁ SER INSTALADO AR CONDICIONADO NO AUDITÓRIO.

**QUADRO DE ÁREAS**

LIXO	3,90m²
ESCOLA	526,17 m²
QUADRA/ ARQUIBANCADA	326,00m²
<b>TOTAL</b>	<b>856,07m²</b>

**NOTAS**

01. PARA A EXECUÇÃO, AS MEDIDAS DEVEM SER CONFERIDAS NO LOCAL.

## PROJETO ARQUITETÔNICO

REV.	DESCRIÇÃO	DATA	POR	APROV.

ESTE DOCUMENTO É DE PROPRIEDADE DA PREFEITURA MUNICIPAL E NÃO PODE SER REPRODUZIDO OU USADO PARA QUALQUER FINALIDADE DIFERENTE DAQUELA PARA A QUAL ESTÁ SENDO FORNECIDO

\_\_\_\_\_  
 FELIPE GERFERSON SEME AMED  
 Prefeito do Município de São Lourenço da Serra

\_\_\_\_\_  
 ENGª BIANCA HANUJE DOBASH  
 CREA: 507202468

LOGO: **PREFEITURA MUNICIPAL DE SÃO LOURENÇO DA SERRA**

EMPREENHAMENTO: **ESCOLA MUNICIPAL**

ENDEREÇO: **ESTRADA MARIA SOARES PEREIRA - Bº ITATUBA - SÃO LOURENÇO DA SERRA/SP**

TÍTULO: **PROJETO HIDRÁULICO PARA CONSTRUÇÃO DE UNIDADE ESCOLAR**

RESPONSÁVEL: BIANCA H. DOBASH	ARTIST: Nº DO PT	DESENHO: MARCELO DE ASSIS ROCHA	APROV: POLYHA
INDICADA: DATA: 18/06/2025	ARQUIVO		

**ÚNICA**  
REV. 00