


ESTRADA MARIA SOARES PEREIRA

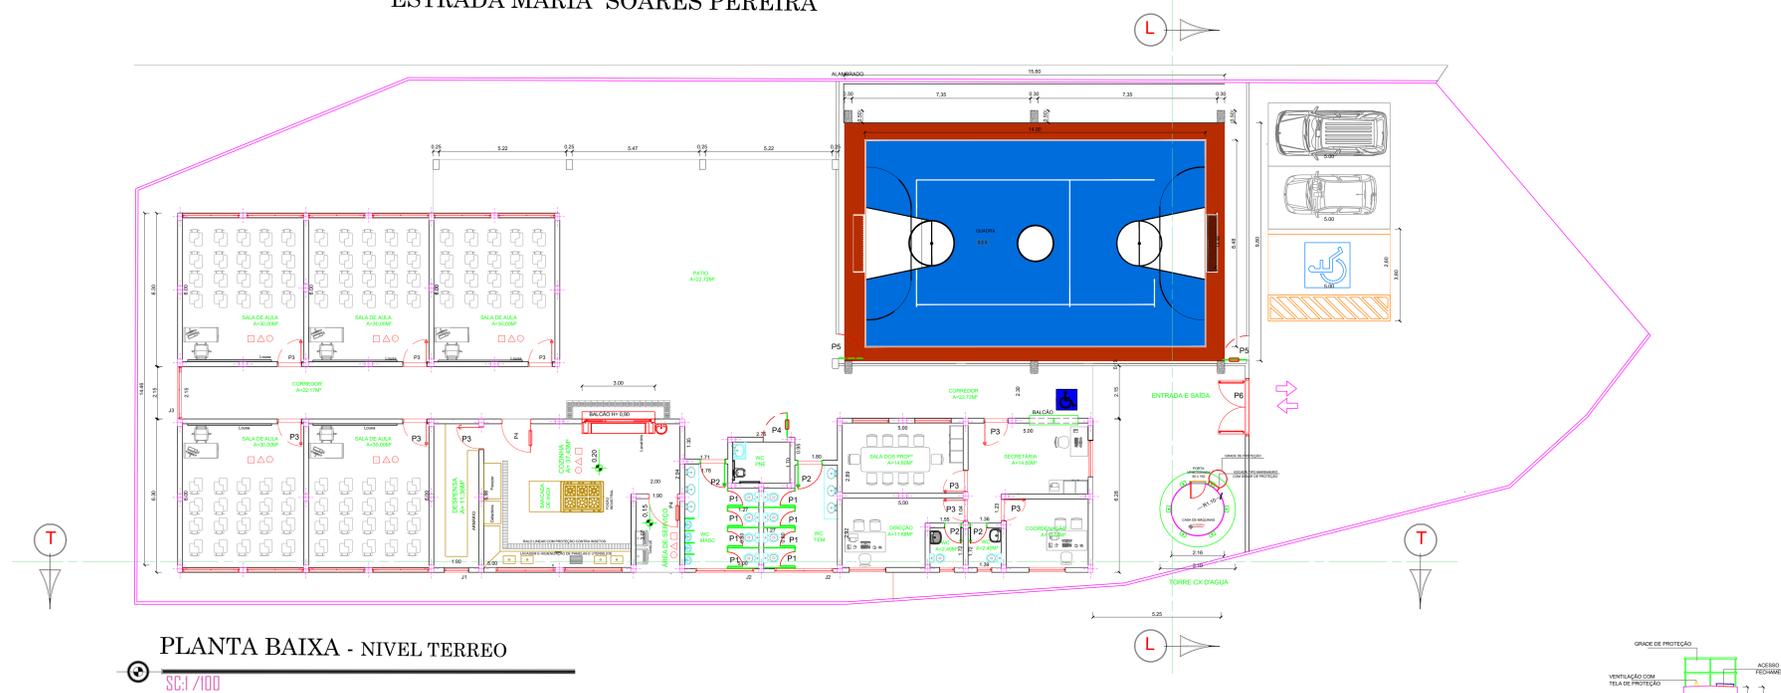

PLANTA BAIXA - NIVEL TERREO

SC:1/100

ESQUADRIAS - JANELAS			
CODIGO	DESCRIÇÃO	DIMENSÕES	QUANT.
J1	CAIXILHO TIPO BASCULANTE EM ALUMÍNIO PINTADO NA COR BRANCA	1,00 x 0,60	1,50 01 un
J2	CAIXILHO TIPO BASCULANTE EM ALUMÍNIO PINTADO NA COR BRANCA	1,50 x 0,60	1,50 02 un
J3	CAIXILHO TIPO BASCULANTE EM ALUMÍNIO PINTADO NA COR BRANCA	2,15 x 1,50	1,30 01 un
J4	CAIXILHO TIPO BASCULANTE EM ALUMÍNIO PINTADO NA COR BRANCA	2,40 x 2,10	1,00 08 un
J5	CAIXILHO TIPO BASCULANTE EM ALUMÍNIO PINTADO NA COR BRANCA	1,50 x 1,10	1,00 05 un
J6	CAIXILHO TIPO BASCULANTE EM ALUMÍNIO PINTADO NA COR BRANCA	0,60 x 1,50	1,50 02 un

ESQUADRIAS - PORTAS			
CODIGO	DESCRIÇÃO	DIMENSÕES	QUANT.
P1	PORTA DE ALUMÍNIO TIPO VENEZIANA PINTADA A COR BRANCA + TRAGETA DE SOBREPOR TIPO " LIVRE/OCCUPADA" ( PORTA DE BOX )	0,60 x 1,65	08 un
P2	PORTA DE ALUMÍNIO PINTADA A COR BRANCA	0,70 x 2,10	04 un
P3	PORTA DE ALUMÍNIO TIPO VENEZIANA PINTADA A COR BRANCA	0,90 x 2,10	09 un
P4	PORTA DE MADEIRA PINTADA A COR BRANCA	1,00 x 2,10	01 un
P5	PORTA DE ALUMÍNIO PINTADA A COR BRANCA	1,20 x 2,10	02 un
P6	PORTA DE VIDRO 6MM DUAS FOLHAS DE CORRER	2,40 x 2,10	01 un

PISO			
DESCRIÇÃO	DESCRIÇÃO	DIMENSÕES	QUANT.
P1	PISO EM PORCELANATO ACETINADO 60X60, PARA ÁREAS INTERNAS E AMBIENTES COM TRAFEGO MÉDIO - ÁREAS MOLHADAS		
P2	PISO EM GRANITO COR CINZA - ÁREAS INTERNAS EM AMBIENTE PARA TRAFEGO MÉDIO - ÁREAS SECAS		
P3	PISO EM EPOXI ( QUADRA )		
P4	PISO EM CONCRETO POLIDO		
P5	PISO EM CONCRETO VASOURADO ( CALÇADA )		

PAREDE			
DESCRIÇÃO	DESCRIÇÃO	DIMENSÕES	QUANT.
P1	REVESTIMENTO EM AZULEJO NA COR BRANCA, ASSENTADOS COM ARGAMASSA COLANTE - ** CONSIDERAR ATÉ O TETO		
P2	PINTURA ACRÍLICA SOBRE ARGAMASSA ÚNICA DESEMPENADA		
P3	PINTURA ACRÍLICA SOBRE GESSO E MASSA CORRIDA		
P4	PINTURA TEXTURIZADA SOBRE E MASSA CORRIDA		

TETO			
DESCRIÇÃO	DESCRIÇÃO	DIMENSÕES	QUANT.
T1	FORRO DE GESSO PLACA CONVENCIONAL, COM PINTURA ACRÍLICA NA COR BRANCA		
T2	LAJE TRELIÇADA - PRE FABRICADA COM REVESTIMENTO DE GESSO OU ARGAMASSA E PINTURA NA COR BRANCA		
T3	COBERTURA EM TELHAS TIPO SANICHE DE CHAPA DE AÇO ZINCADA COM ISOLANTE ACÚSTICO EM POLIURETANO, TRAPEZOIDAL E=0,6MM, COM PINTURA NA COR BRANCA SOBRE ESTRUTURA METÁLICA E COLETA DE ÁGUAS PLUVIAIS ATRAVÉS DE CALHAS DE AÇO GALVANIZADO		

CORTE - TRANSVERSAL

SC:1/100

CORTE - LONGITUDINAL

SC:1/100

FACHADA

SC:1/100

- NOTA:
- TODAS AS MEDIDAS E COTAS DE NÍVEIS DEVEM SER CHECADAS NO LOCAL.
  - O SANITÁRIO ADAPTADO AO UO DE PNE E A EXECUÇÃO DE RAMPAIS E ESCADAS ( INCLINAÇÕES, DIMENSIONAMENTO, PISOS, SINALIZAÇÕES E PISO TÁTIL, ETC ) DEVEM ATENDER A NBR 9050 / 2025.
  - AS SOLARIAS DAS ÁREAS MOLHADAS DEVERÃO ESTAR INSTALADAS 0,5CM ACIMA DO NÍVEL DO PISO ACABADO ( INTERNO E EXTERNO ).
  - SE HOUVER GRELHAS PREVER O CIMENTO SUFICIENTE PREPARADO PARA O BOM ESCAMENTO DAS ÁGUAS PLUVIAIS.
  - OS ELEMENTOS DE FERRO ( CORRETORES, GUARDA CORPO E PORTES ) DEVERÃO RECEBER APLICAÇÃO DE FUNDO ANTI-OXIDANTE E PINTURA EM ESMALTE SINTÉTICO.
  - TODAS AS PORTAS E FAXAS DE PROTEÇÃO SERÃO PINTADAS EM ESMALTE ACETINADO.
  - TODOS OS BATENTES RECEBERÃO PINTURA EM ESMALTE SINTÉTICO NA COR BRANCA.
  - TODOS OS SERVIÇOS DE ACABAMENTO DEVERÃO SER APROVADOS ANTES DA EXECUÇÃO PELO FISCAL DA OBRA BEM COMO QUALQUER SUBSTITUIÇÃO DE MATERIAL DURANTE A OBRA DEVE SER INFORMADO POR ESCRITO AO RESP. TÉCNICO.
  - ANTES DA EXECUÇÃO DE TODA A CARPILHARIA ( PORTAS, CAIXILHOS, PORTES E OUTROS ELEMENTOS ) DEVERÁ SER REALIZADO A CONFERÊNCIA DOS VÓS "NA OCOR".
  - PARA EXECUÇÃO DA ESCADA VER PROJETO ESPECÍFICO.
  - OS ARMARIOS DA COZINHA DEVERÃO SER DE ALUMINUM, COM PORTAS DE ALUMÍNIO BRANCO.
  - DEVERÁ SER INSTALADO TELHAS MOSQUITEIRO NAS JANELAS DA COZINHA E DESPENSA.
  - AS LAJES DEVERÃO SER IMPERMEABILIZADAS.
  - PREVER AÇÓRIO EM LOCAIS ONDE POSSUI FORRO, PARA MANUTENÇÃO.

QUADRO DE ÁREAS	
LIXO	3,90m²
ESCOLA	526,17 m²
QUADRA/ ARQUIBANCADA	326,00m²
<b>TOTAL</b>	<b>856,07m²</b>

NOTAS  
01. PARA A EXECUÇÃO, AS MEDIDAS DEVEM SER CONFERIDAS NO LOCAL.

PROJETO ARQUITETÔNICO

REV. DESCRIÇÃO DATA POR APROV.

ESTE DOCUMENTO É DE PROPRIEDADE DA PREFEITURA MUNICIPAL E NÃO PODE SER REPRODUZIDO OU USADO PARA QUALQUER FINALIDADE DIFERENTE DAQUELA PARA A QUAL ESTÁ SENDO FORNECIDO

FELIPE GERFERSON SEME AMED  
Prefeito do Município de São Lourenço da Serra

ENª BIÂNCA HARUE DOBASH  
CREA: 507029488

USUÁRIO  
PREFEITURA MUNICIPAL DE SÃO LOURENÇO DA SERRA


EMPREENHAMENTO  
ESCOLA MUNICIPAL  
ESTRADA MARIA SOARES PEREIRA - Bº ITATUBA - SÃO LOURENÇO DA SERRA/SP

TÍTULO  
PROJETO ARQUITETÔNICO PARA CONSTRUÇÃO DE UNIDADE ESCOLAR

RESPONSÁVEL	ARTIST	DESENHO	APROV.
BIÂNCA H. DOBASH	MARCELO DE ASSIS ROCHA		
INDICADA	VISTO		
DATA	ARQUIVO		
10/02/2025			

ÚNICA  
REV. 00

PLANTA BAIXA - CASTELO D'ÁGUA RESERVATÓRIO

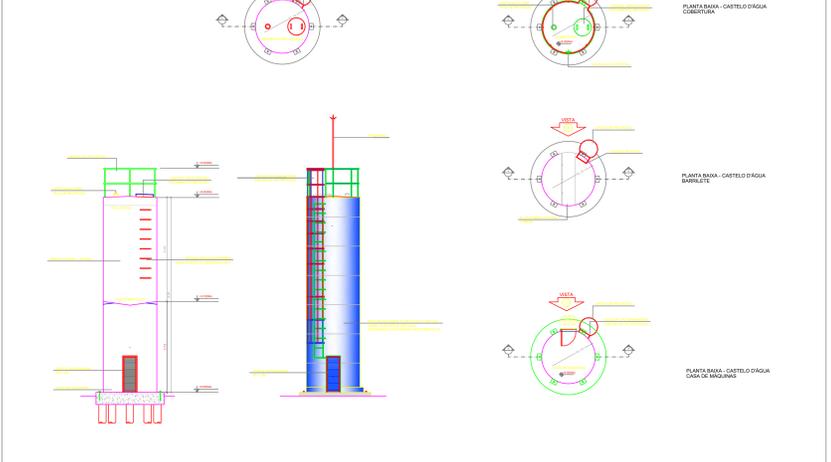

ABRIGO DE GAS DE COZINHA

