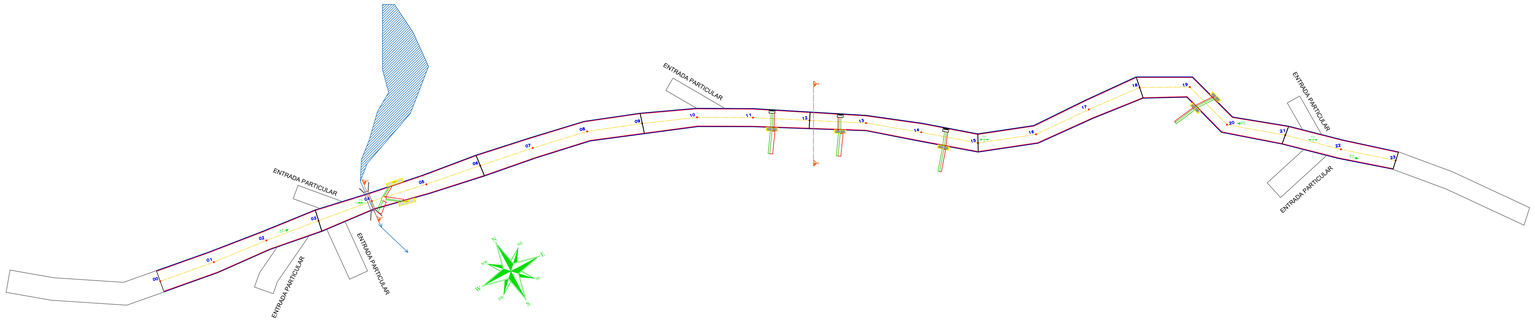

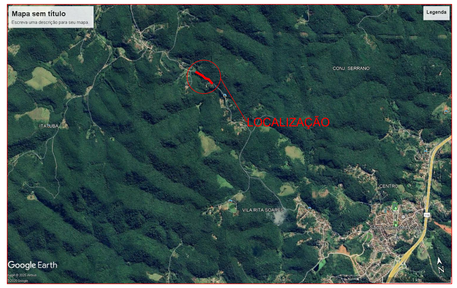

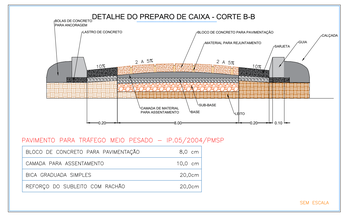

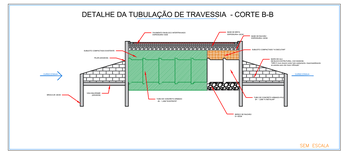

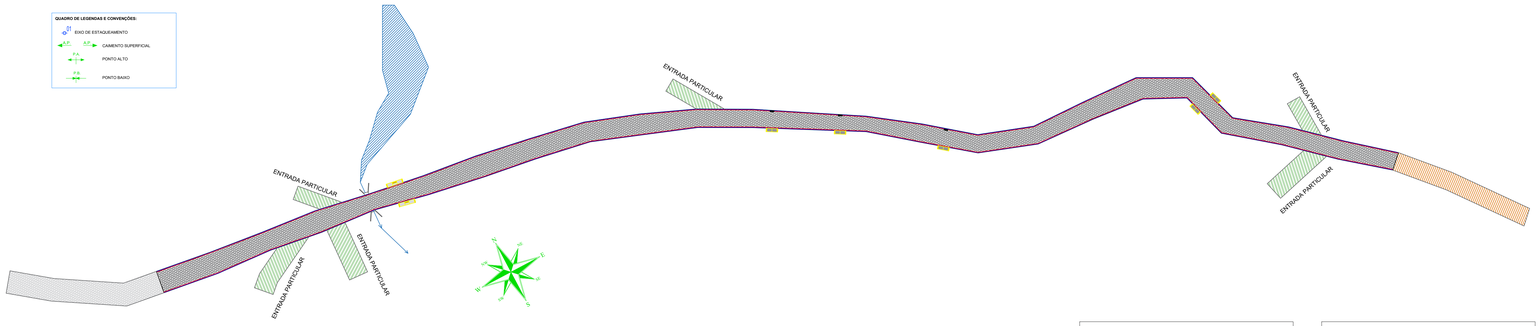

QUADRO DE LEGENDAS E CONVENÇÕES:

- EIXO DE ESTAQUEAMENTO
- CAMBOTO SUPERFICIAL
- PONTO ALTO
- PONTO BAIXO

QUADRO DE ÁREAS	
LARGURA DA VIA	7,5M METROS - SUJEITO A VARIAÇÃO
EXTENSÃO DAS ESTACAS	ESTACAS À CADA 20 METROS
EXTENSÃO DA SARJETA	460,00M X 2 = 920,00 METROS
ÁREA DA PAVIMENTAÇÃO	460,00M X 7,50M = 3.450,00M2
AREIA/PÓ DE PEDRA	460,00M X 7,50M X 0,10M = 345,00M3
GRADUADA SIMPLES	460,00M X 7,50M X 0,20M = 690,00M3
GRADUADA RACHÃO	460,00M X 7,50M X 0,20M = 690,00M3
ESPESSURA DO BLOCO DE CONCRETO	8,0 CM

GRÁFICO DE PROJEÇÃO DE ELEVAÇÃO

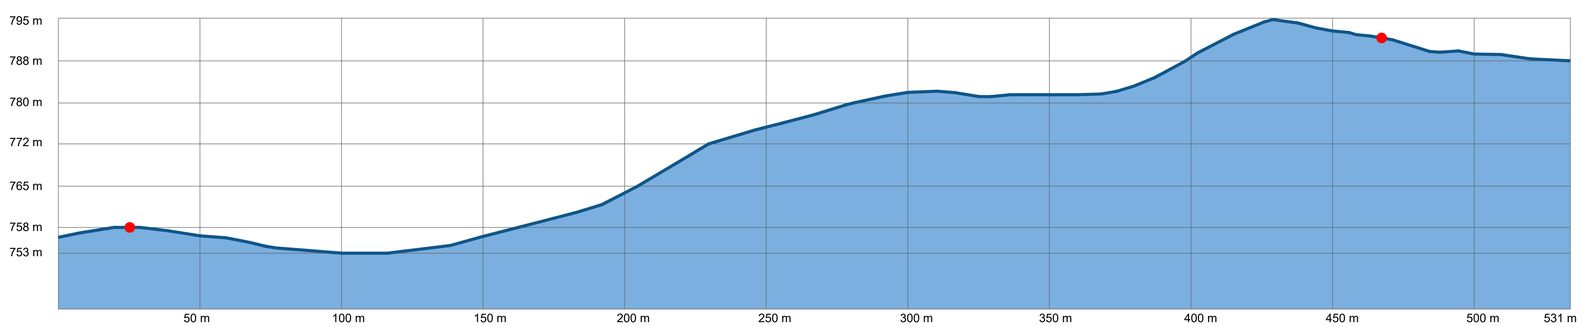

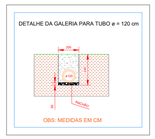

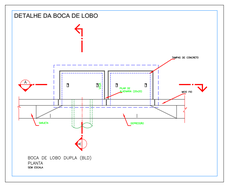

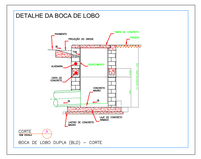

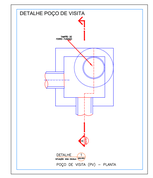

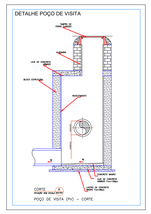

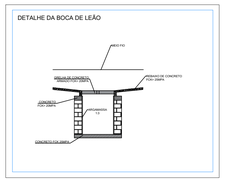

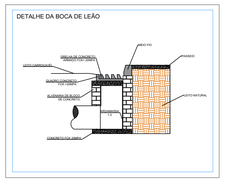

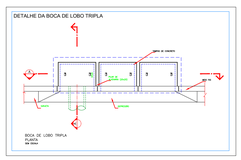

01				
00	EMISSÃO INCIAL	09/09/2025	BIANCA	
REV.		DATA	POR	APROV.

ESTE DOCUMENTO É DE PROPRIEDADE DA PREFEITURA MUNICIPAL E NÃO PODE SER REPRODUZIDO OU USADO PARA QUALQUER FINALIDADE DIFERENTE DAQUELA QUE ESTA SENDO FORNECIDO.

FELIPE G. SEME AMED
PREEFITO MUNICIPAL DE SÃO LOURENÇO DA SERRA

ENG. CIVIL: BIANCA HARUE DOBASHI
CREA: 5070292468

USUÁRIO
PREFEITURA MUNICIPAL DE SÃO LOURENÇO DA SERRA

EMPREENDIMENTO
PAVIMENTAÇÃO EM TRECHO DA ESTRADA MARIA SOARES PEREIRA

ENDEREÇO
ESTRADA MARIA SOARES PEREIRA, BAIRRO DE ITATUBA

TÍTULO
PROJETO DE PAVIMENTAÇÃO E SERVIÇOS COMPLEMENTARES DE DRENAGEM

RESPONSÁVEL	ART/RRT	DESENHO	APROV.
BIANCA HARUE DOBASHI		BIANCA HARUE DOBASHI	
ESCALA: INDICADA	Nº DO PT	VISTO	FOLHA 01/01
DATA 09/09/2025	ARQUIVO		REV. 01