
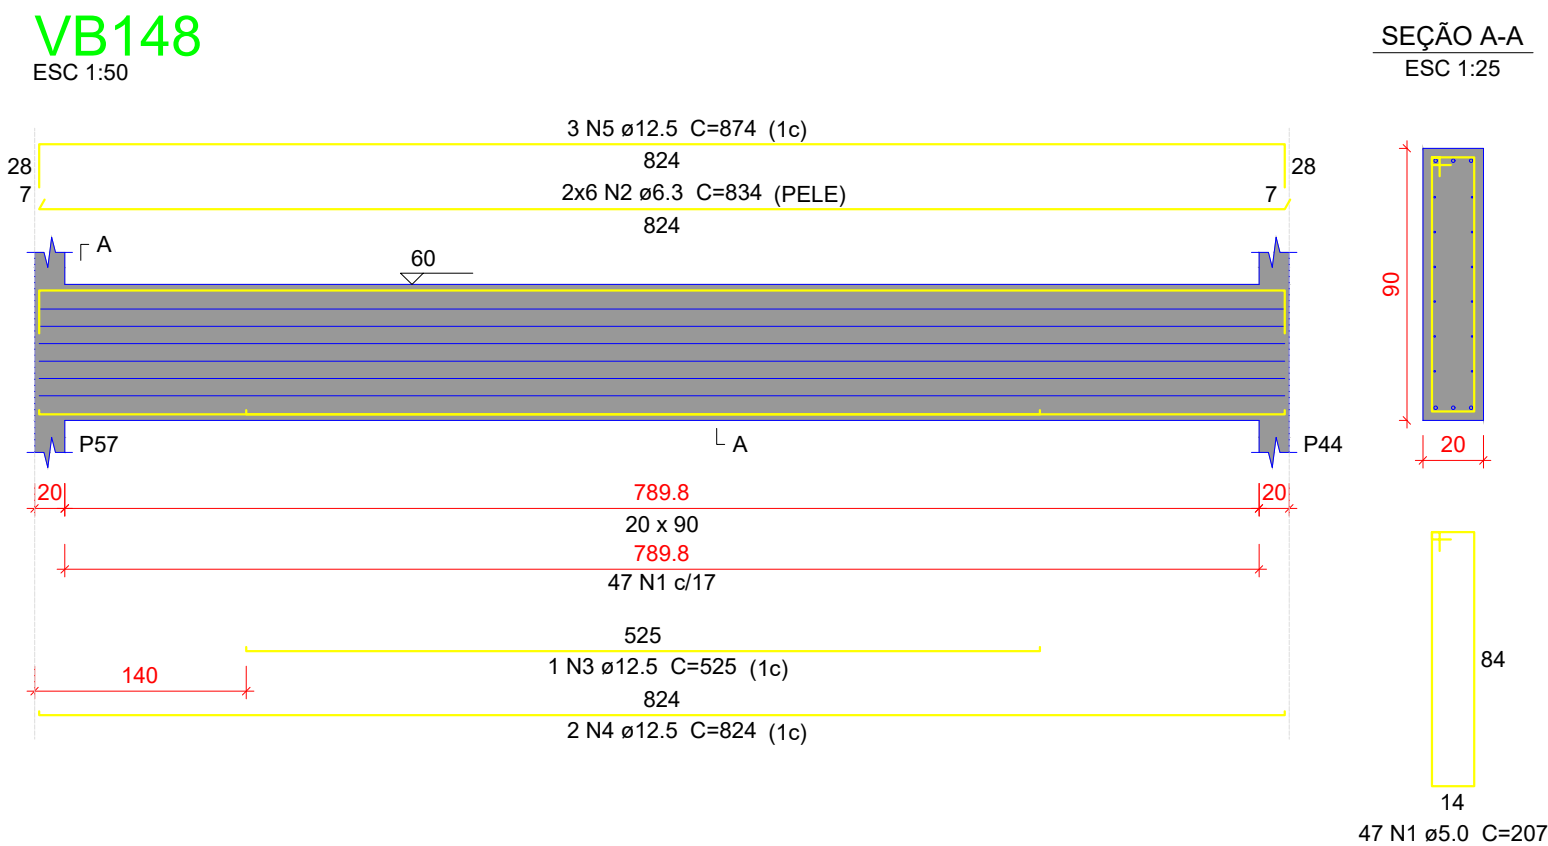
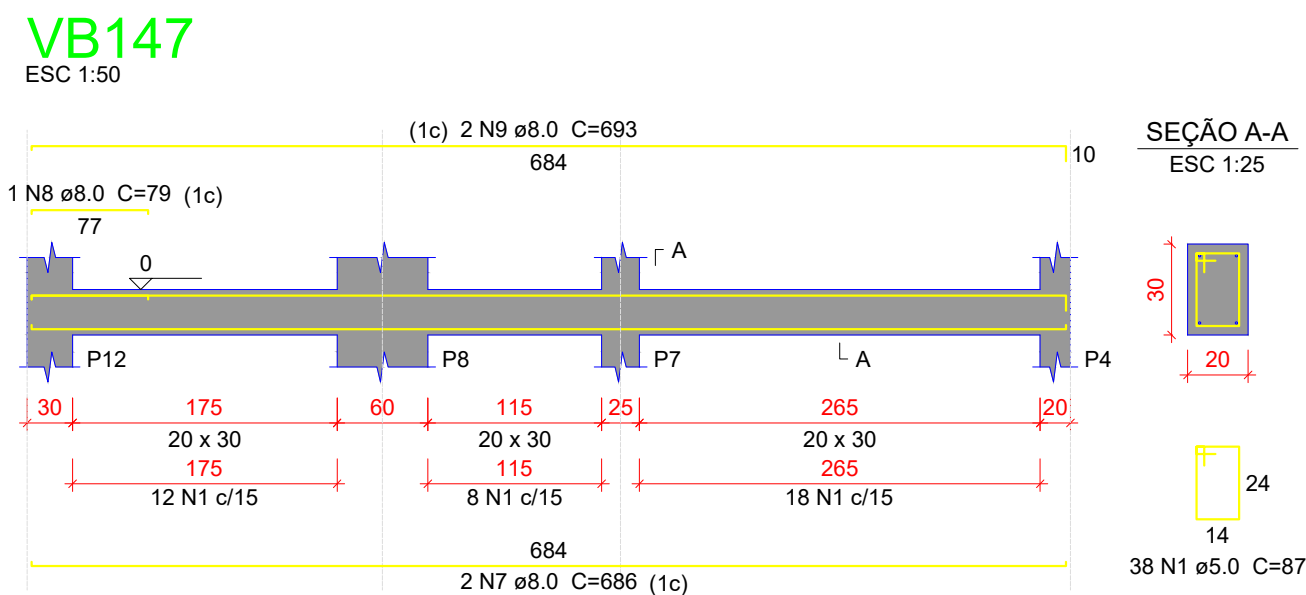
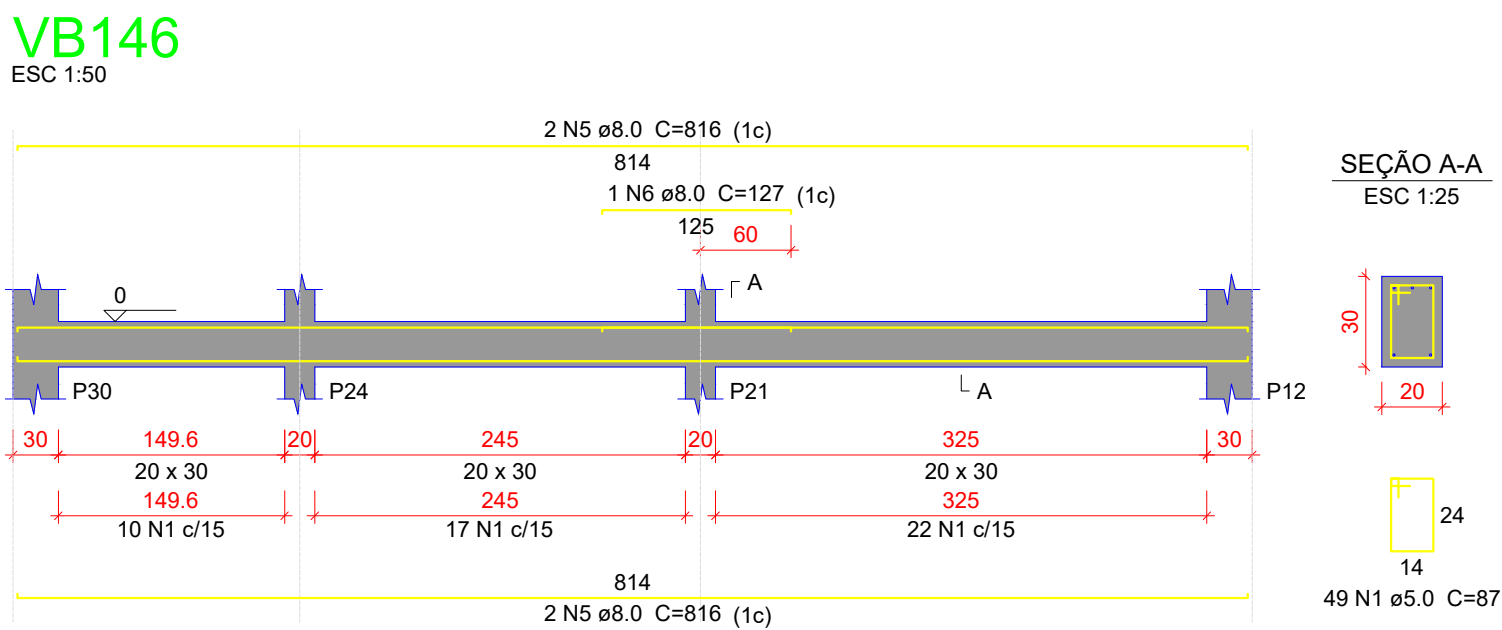
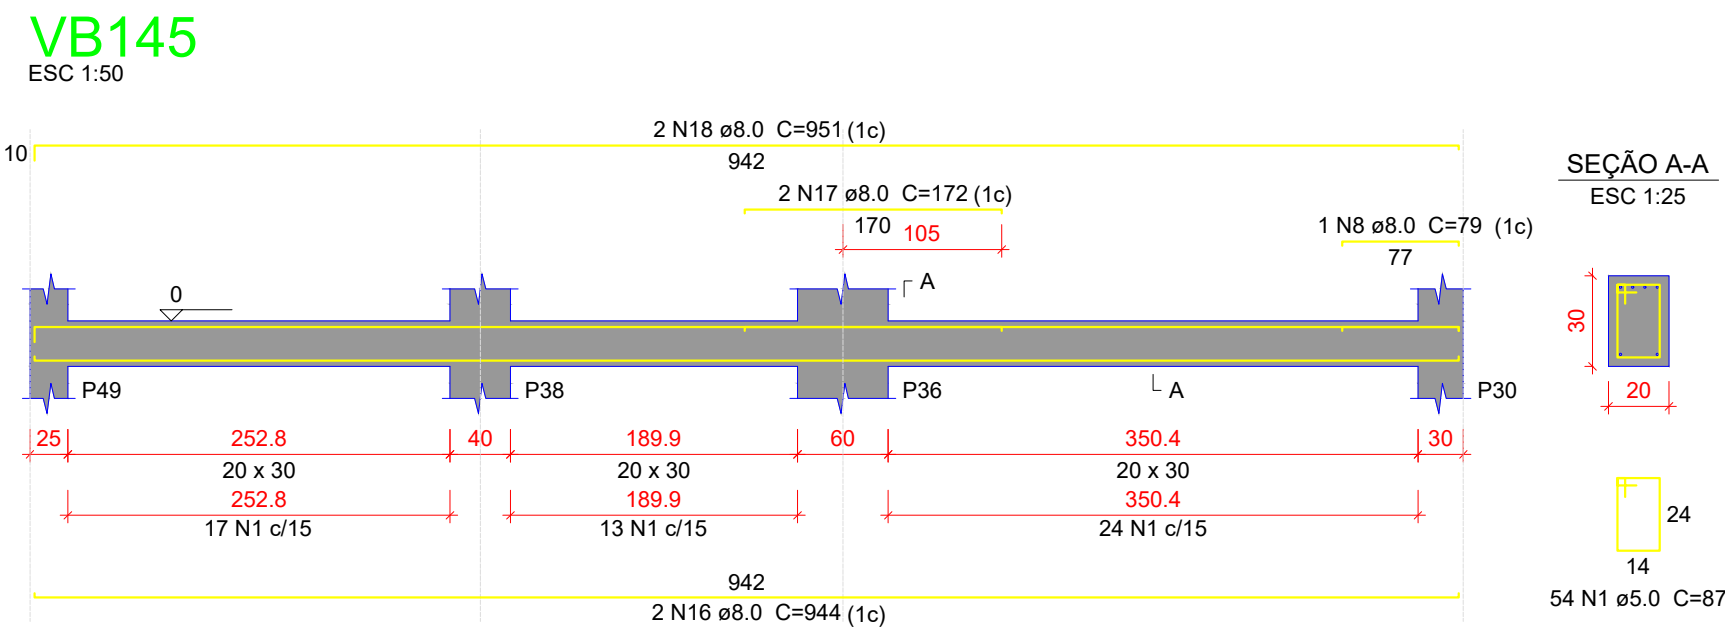
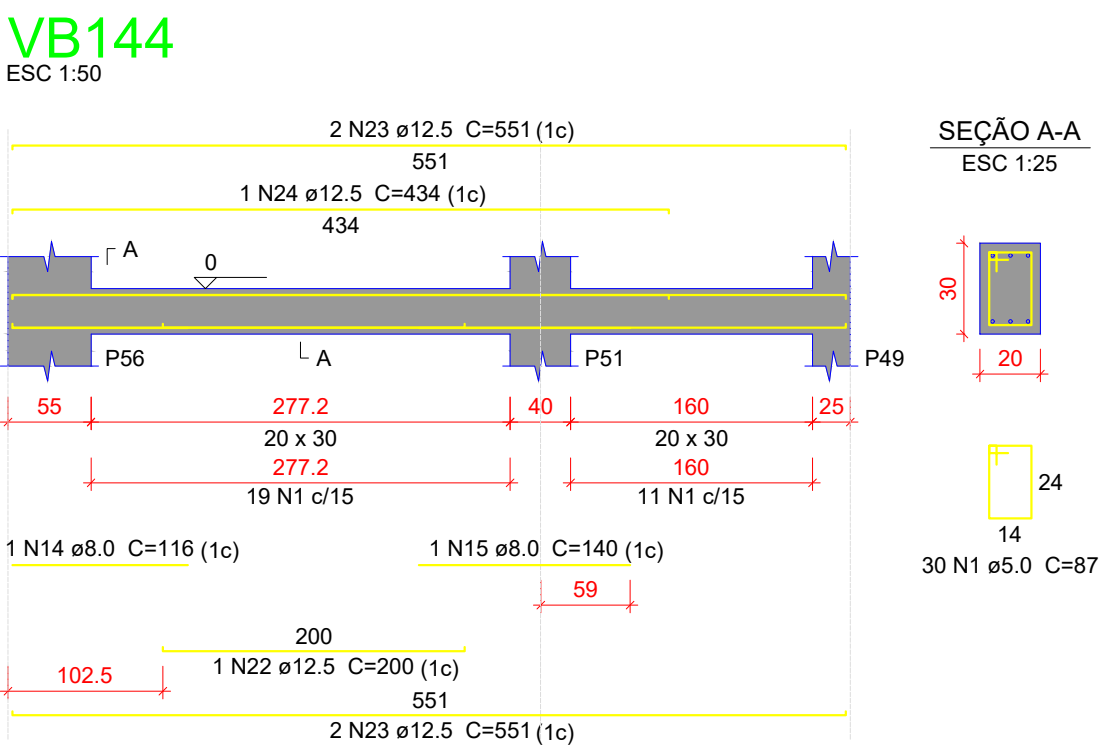
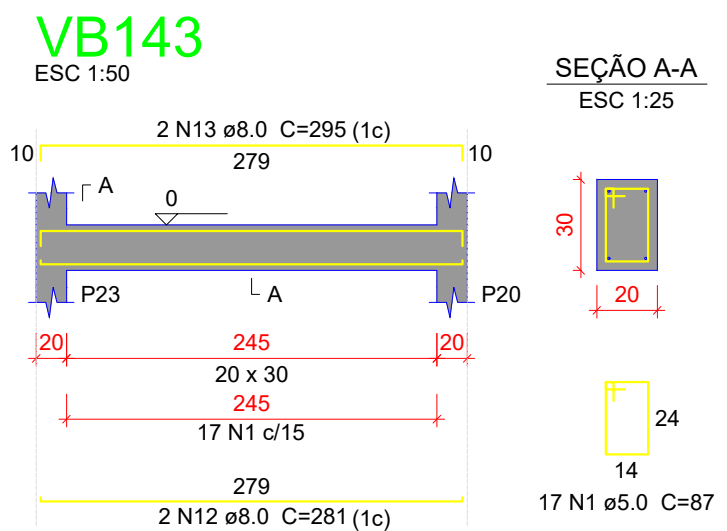


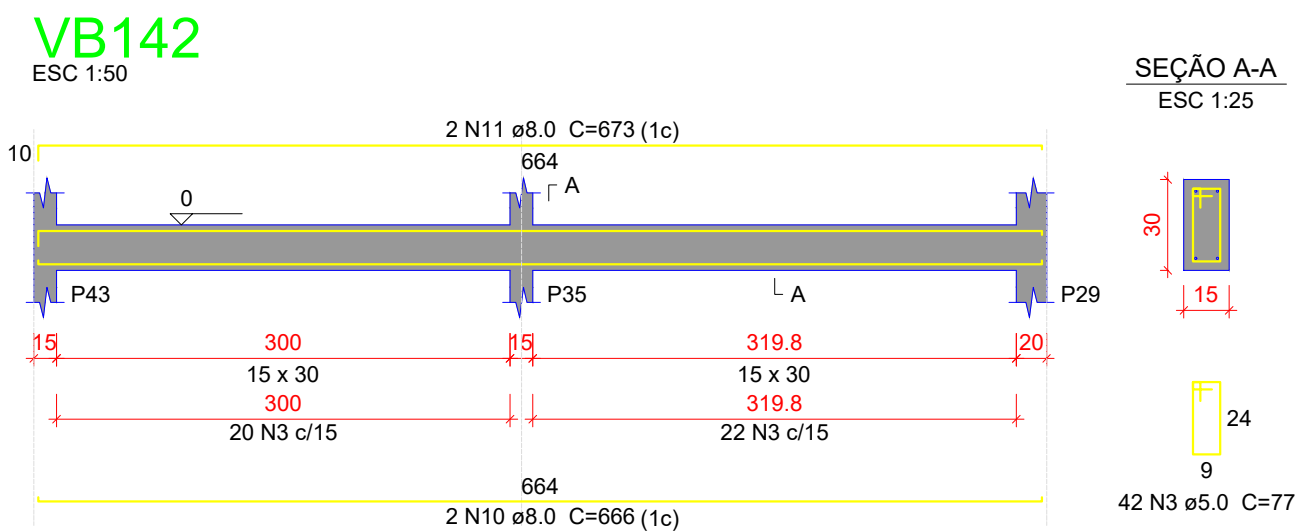

Relação do aço					
	VB142	VB143	VB144	VB145	VB146
CA50	1	5.0	188	67	16356
CA50	3	5.0	42	77	3234
CA50	1	5.0	47	207	9729
CA50	2	6.3	12	834	10008
CA50	5	8.0	4	816	3264
CA50	6	8.0	1	127	127
CA50	7	8.0	2	686	1372
CA50	8	8.0	2	79	158
CA50	9	8.0	2	693	1386
CA50	10	8.0	2	666	1332
CA50	11	8.0	2	673	1346
CA50	12	8.0	2	281	562
CA50	13	8.0	2	295	590
CA50	14	8.0	1	116	116
CA50	15	8.0	1	140	140
CA50	16	8.0	2	944	1888
CA50	17	8.0	2	172	344
CA50	18	8.0	2	951	1902
CA50	22	12.5	1	200	200
CA50	23	12.5	4	551	2204
CA50	24	12.5	1	434	434
CA50	3	12.5	1	525	525
CA50	4	12.5	2	824	1648
CA50	5	12.5	3	874	2622

Resumo do aço			
AÇO	DIAM (mm)	C.TOTAL (m)	PESO + 10 % (kg)
CA50	6.3	100.1	26.9
CA50	8.0	145.3	63.1
CA50	12.5	76.4	80.9
CA50	5.0	293.2	49.7

Volume de concreto (C-30) = 3.35 m³
Área de forma = 41.96 m²

Características do Projeto

- 1 – COBRIMENTO DAS ARMADURAS – PILARES E VIGAS: 3.0 cm
- 2 – COBRIMENTO DAS ARMADURAS – LAJES E ESCADAS: 3.0 cm
- 3 – COBRIMENTO DAS ARMADURAS – FUNDAÇÃO: 4.5 cm
- 4 – PREVER LASTRO DE CONCRETO MAGRO (5 cm) SOB AS ESTRUTURAS EM CONCRETO.

- 5 – OS VENTOS INCIDENTES NAS FACES X (90°) E Y (0°), RESPECTIVAMENTE, NÃO OCORREM SIMULTANEAMENTE.

LEGENDA DA PLANTA DE LOCAÇÃO

- A** ORIENTAÇÃO DOS EIXOS DOS PILARES
1 ORIENTAÇÃO DOS EIXOS DOS PILARES



PROJETO ESTRUTURAL



27

PROJETO ESTRUTURAL	CONTRATADO: Kayo Henrique Moreira		CLIENTE: SECRETARIA DE ATENÇÃO PRIMÁRIA À SAÚDE	
	Endereço: Rua: Brasília, nº 355 Bairro: Centro, Aracaju - MG		OBRA: MINISTÉRIO DA SAÚDE	
Contratado: CREA-MG : 199774/D	Email: ergoviv.kayomoreira@gmail.com		ENDEREÇO OBRA: UNIDADE BÁSICA DE SAÚDE	Número Cliente: 01/2024
	VERIF	ENTREGA	REVISÃO	UNIDADE: (EXCETO INDICADO)
DATA: 28/08/2024	28/08/2024	00		REFERÊNCIA: (1°DIEDRO)
NOME				
VISTO				
Classe Concreto-MPa: 30		ESCALA: INDICADAS EM PLANTA		DESENHO NÚMERO: 06001
				MOD: EST
				REVISÃO: 00
				FOLHA: 27/34