

Quadro de Mobiliários		
Cód.	Qtd.	Descrição
Armário com chave	1	Armário de ferro fechado com cadeado
Armário de Aço	3	Armário de ferro fechado 0,52 x 0,40m
Armário Marcenaria 1	2	Armário fechado 1,00 x 0,50m
Armário Marcenaria 2	4	Armário fechado 0,92 x 0,40m
Armário Superior 01	1	Armário fechado 1,00 x 0,30 x 1,50m, 3 portas
Armário Superior 02	2	Armário fechado 1,10 x 0,30 x 1,50m, 3 portas
Armário Superior 03	1	Armário fechado 1,00 x 0,30 x 1,50m, 3 portas
Armário Func.	4	Armário de aço 9 espaços
Balança	1	Balança Médica Antropométrica Digital
Balança RN	1	Balança Médica Pedométrica Digital
Barco Giratório	2	Banqueta giratória tipo mocho
Carteiro Instrumental	1	Dimensões 0,50 x 0,70m
Container Grupo A1	1	Container de aço 770
Container Grupo E	1	Container de aço 770
Container Químico	1	Container de aço 770
Container Resíduos	1	Container de aço 770
Container Vidro	1	Container de aço 770
Espelho 1	1	Geladeira para vacinas
Estante de Aço	5	Estante de aço com 3 prateleiras
MB CD01	12	Cadeira modelo escritório para áreas administrativas
MB CD02	18	Pufos
MB CD03	1	Pufos Obleto
MB CD04	25	Cadeira
MB G	1	Mesa de exame clínico ginecológico
MB M100	3	Cama Hospitalar Estética
MB M101	2	Mesa de trabalho com dimensões 1,00 x 0,55m e altura de 0,75m
MB M102	6	Mesa de trabalho 1,20 x 0,60m com gavetas
MB M140	1	Mesa de trabalho 1,20 x 0,60m sem gavetas
MB M200	1	Mesa de trabalho com dimensões 2,00 x 0,60m e altura de 0,75m
MB M3C	1	Mesa de cozinha com dimensões 1,00 x 0,90m
MB MSR	1	Mesa de reunião com dimensões 3,00 x 1,00m
MB POL	2	Pufos de madeira inclinável
MB TV42	5	Tv 42"
Plafet	2	Plafet modular plástico 50x50cm
PC	10	Tela para computador
Tecido	10	Tecido para mouse


Quadro de Áreas	
Ambiente	Área (m²)
Almoxarifado	4,40
Aplicação de Medicamentos	9,90
Área Reservada para manobra de veículos	178,49
Área Verde - Horta	21,60
Área Verde para atividades ao ar livre	22,60
Área Verde para Descompressão Equipe	20,70
Ban. Func. Fem	4,40
Ban. Func. Masc.	3,90
Bomba d'água	1,01
Central de Gases	1,30
Circulação 01	13,80
Circulação 02	11,10
Circulação 03	7,72
Circulação 04	15,30
Circulação 05	11,06
Circulação 06	7,44
Compressor	1,01
Consultório Diferenciado (Ginecologia) Acessível	11,20
Consultório Multi-Sala Lixo	5,36
Consultório Indiferenciado	9,24
Consultório Odontológico	9,87
Copa	7,69
DAL	3,14
Educação em Saúde Bucal (Educação)	6,09
Equipamento de Ambulância p/ transferência	31,60
Experi	33,04
Farmácia - Armazenamento	11,01
Farmácia - Dispensação externa	5,25
Farmácia - dispensação interna	5,90
Guarda e Dep. de Mat. Est.	3,16
Paramentação	2,22
Práticas Coletivas Externas	20,61
Recepção	11,35
Resíduos Comuns (Grupo D)	3,77
Resíduos Contaminado (Grupo A e E)	3,01
Sala de Armazenamento	6,00
Sala de atendimento individualizado/Acolhimento	9,90
Sala de Curativo	10,05
Sala de Gestão Administrativa	7,90
Sala de Integração das Equipes	16,11
Sala de Medição, Registro e Coleta de Exames	12,00
Sala de Práticas Coletivas	24,83
Sala de Preparo e Esterilização (Limpes)	6,10
Sala de Respeço e Limpeza (roupa)	6,90
Sala de Ventilação	10,00
Sanit. Infanti/Faleiro	3,00
Sanit. PCD Cores	3,40
Sanit. PCD Com. Diferenciado	3,40
Sanitário PCD Fem.	3,40
Sanitário PCD Masc.	3,40

Quadro de Bate-Maca e Rodapé	
Item	Comprimento (m)
Rodapé interno meia casa com 10cm de altura, em granito	292,16
Rodapé interno meia casa com 11cm de altura, em granito	4,33
Rodapé interno meia casa com 12cm de altura, em granito	6,40

Importante:

1. A empresa responsável pela execução dos projetos de drywall deverá verificar todos os mobiliários e equipamentos que serão fixados nos mesmos (gases, armários, purificadores, etc) e prover reforço de sustentação com perfil metálico com o propósito para suportar as devidas cargas conforme instrução do fabricante de drywall (Detalhe 01).

Reforço Metálico ou Madeira

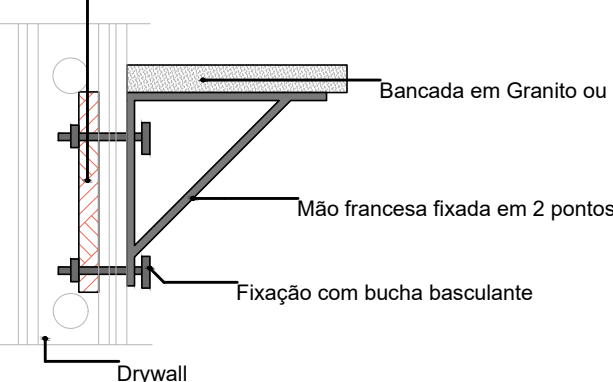

DETALHE 01: REFORÇO EM DRYWALL

Escala: 1:20

PLANTA-CHAVE DE SITUAÇÃO	
RESPONSÁVEL PELA REVISÃO DO PROJETO EXECUTIVO BIANCA HARUE DOBASHI	
REGISTRO 5070292468-SP	
PREFETO FELIPE GEFERSON SEME AMED	

R03	25/09/2025	REVISÃO
R02	27/05/2024	COMPATIBILIZAÇÃO COM PROJ. COMPLEMENT.
R01	24/03/2024	COMPATIBILIZAÇÃO COM PLANILHA ORÇAMENTÁRIA
R00	20/03/2024	EMIÇÃO INICIAL

REVISÃO	DATA	DESCRIÇÃO
TÍTULO DO PROJETO UNIDADE BÁSICA DE SAÚDE		
PROPRIETÁRIO MUNICÍPIO DE SÃO LOURENÇO DA SERRA		
SECRETARIA MUNICIPAL DE SAÚDE		
CPF 59.058.131/0001-72		
ENDEREÇO Estrada dos Carolinos, s/n Bairro dos Carolinos		
CEP 06.890-000 - São Lourenço da Serra/SP		
TÍTULO DA PRÁTICA DISCIPLINA ARQUITETURA		
02/12		

PLANTA DE LAYOUT

DESCRIÇÃO DA ETAPA				
PROJETO EXECUTIVO				

NOME PRÁTICA-ARQUIVO	REVISÃO	UNIDADE	DATA	ESCALA
MS_UBS1_PE_AQ_02_12_R01	R03	METROS	25/09/2025	INDICADA

RESPONSÁVEL TÉCNICO PELA REVISÃO DO PROJETO BIANCA HARUE DOBASHI		REGISTRO 5070292468-SP
---	--	---------------------------