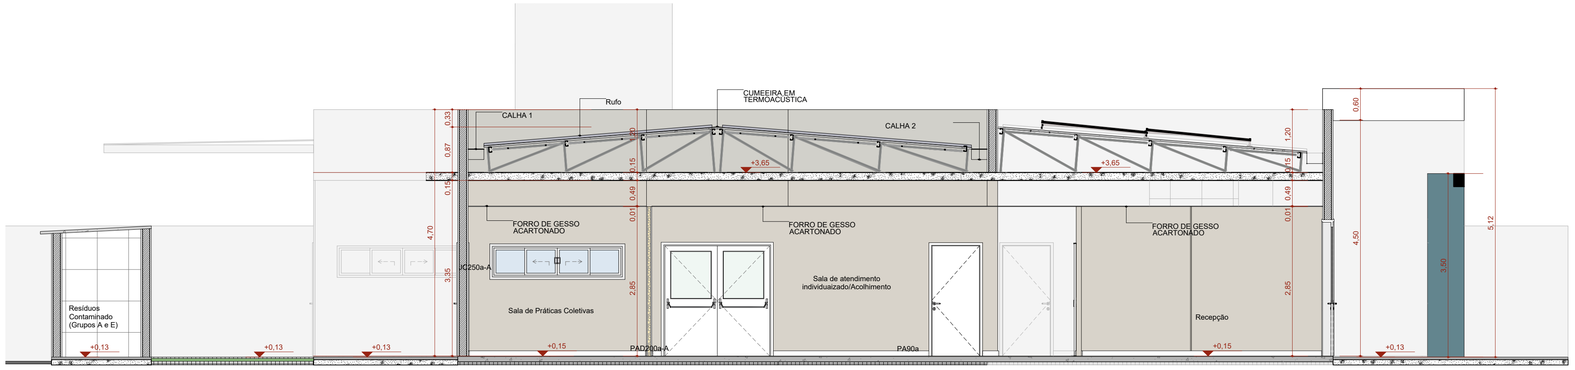

A Corte AA

Escala:1:50

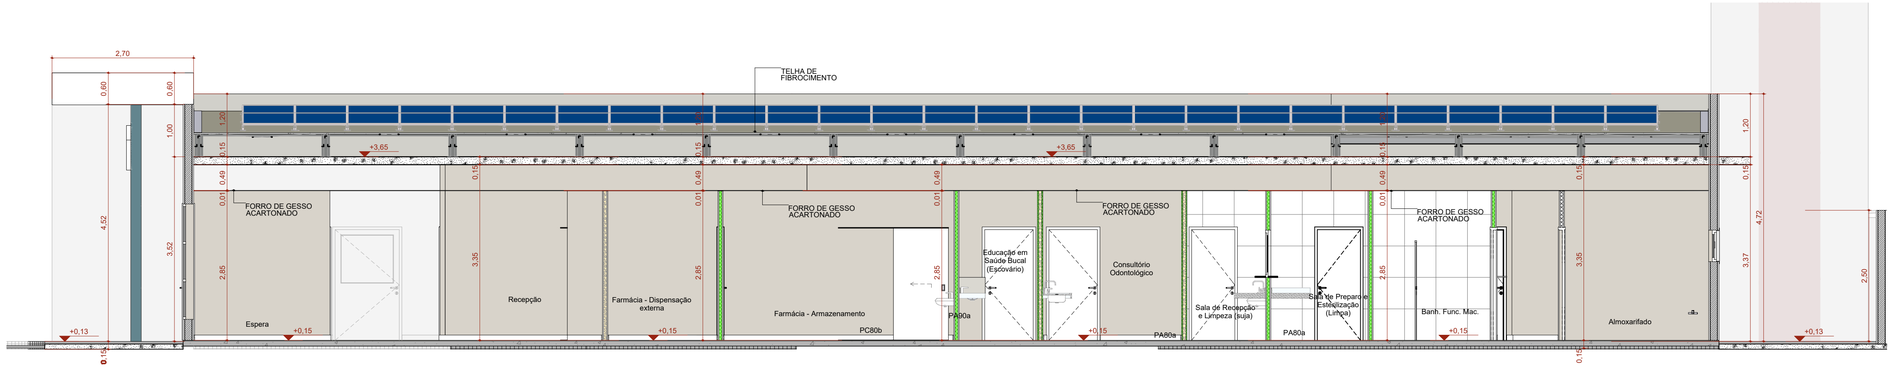

B Corte BB

Escala:1:50

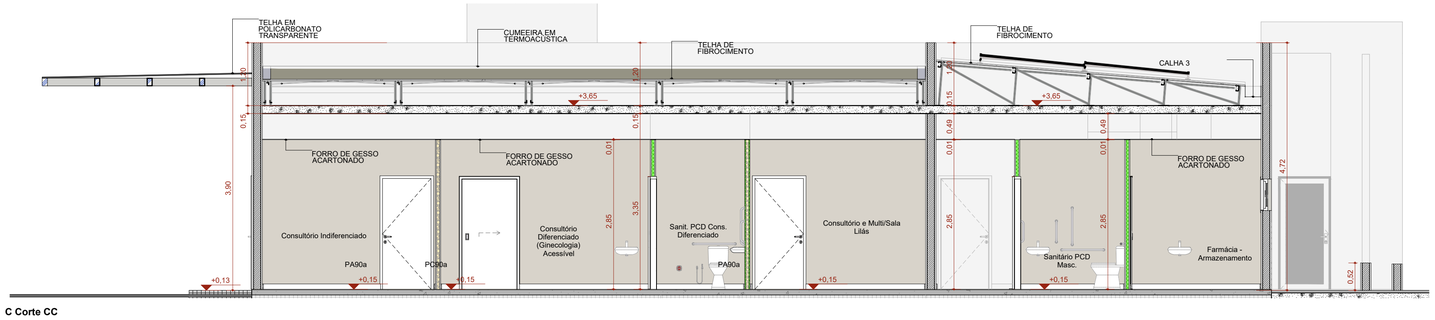

C Corte CC

Escala:1:50

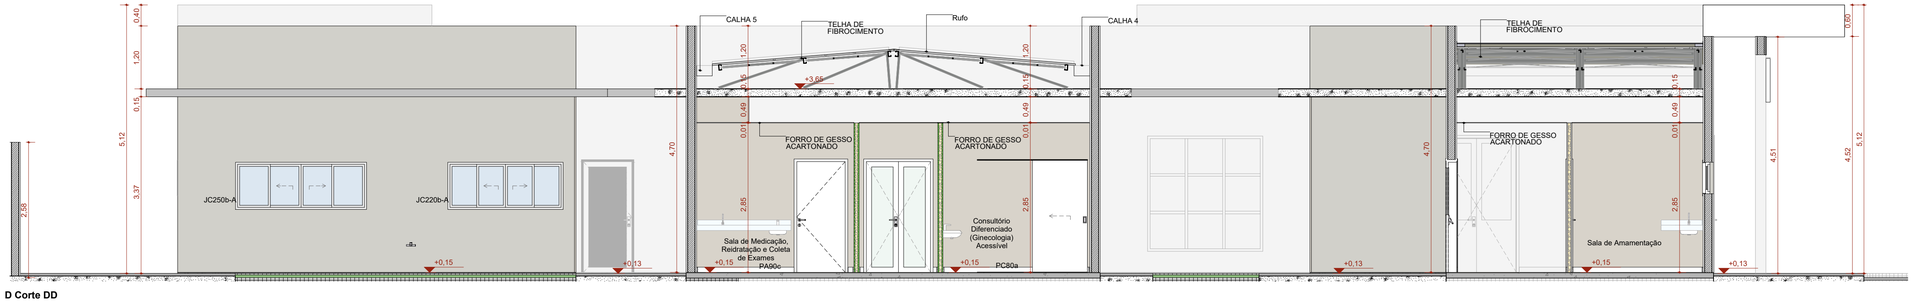

D Corte DD

Escala:1:50

RESPONSÁVEL PELA REVISÃO DO PROJETO EXECUTIVO
BIANCA HARUE DOBASHI
BIANCA HARUE DOBASHI — Assinado de forma digital por BIANCA HARUE DOBASHI Dados: 2025.10.07 15:18:40 -03'00'
ASSINATURA/CARIMBO

PREFEITO
FELIPE GEFERSON SEME AMED
FELIPE GEFERSON SEME AMED:25432781840 — Assinado de forma digital por FELIPE GEFERSON SEME AMED:25432781840 Dados: 2025.10.07 15:20:05 -03'00'
ASSINATURA/CARIMBO

REGISTRO
5070292468-SP

REVISÃO	DATA	DESCRIÇÃO
R03	25/09/2025	REVISÃO
R02	27/05/2024	COMPATIBILIZAÇÃO COM PROJ. COMPLEMENT.
R01	24/03/2024	COMPATIBILIZAÇÃO COM PLANILHA ORÇAMENTÁRIA
R00	20/03/2024	EMISSÃO INICIAL

TÍTULO DO PROJETO
UNIDADE BÁSICA DE SAÚDE

PROPRIETÁRIO
MUNICÍPIO DE SÃO LOURENÇO DA SERRA
SECRETARIA MUNICIPAL DE SAÚDE

CNPJ
59.058.131/0001-72
ENDEREÇO
Estrada dos Carolinos, s/n
Bairro dos Carolinos

CEP 06.890-000 - São Lourenço da Serra/SP

DISCIPLINA
ARQUITETURA
PRANCHA
06/12

TÍTULO DA PRANCHA
CORTES

DESCRIÇÃO DA ETAPA
PROJETO EXECUTIVO

NOME: PRANCHA - ARQUIVO	REVISÃO	UNIDADE	DATA	ESCALA
MS_UBS1_PE_AQ 06.12_R01	R03	METROS	25/09/2025	INDICADA

RESPONSÁVEL TÉCNICO PELA REVISÃO DO PROJETO
BIANCA HARUE DOBASHI

REGISTRO
5070292468-SP

DIREITOS AUTORAIS RESERVADOR CONFORME LEGISLAÇÃO NACIONAL E INTERNACIONAL

FOLHA A1 ESTEND.
97,10 x 59,40