




A.M.1 Sanit. Infantil/Freidário
Escala: 1:25

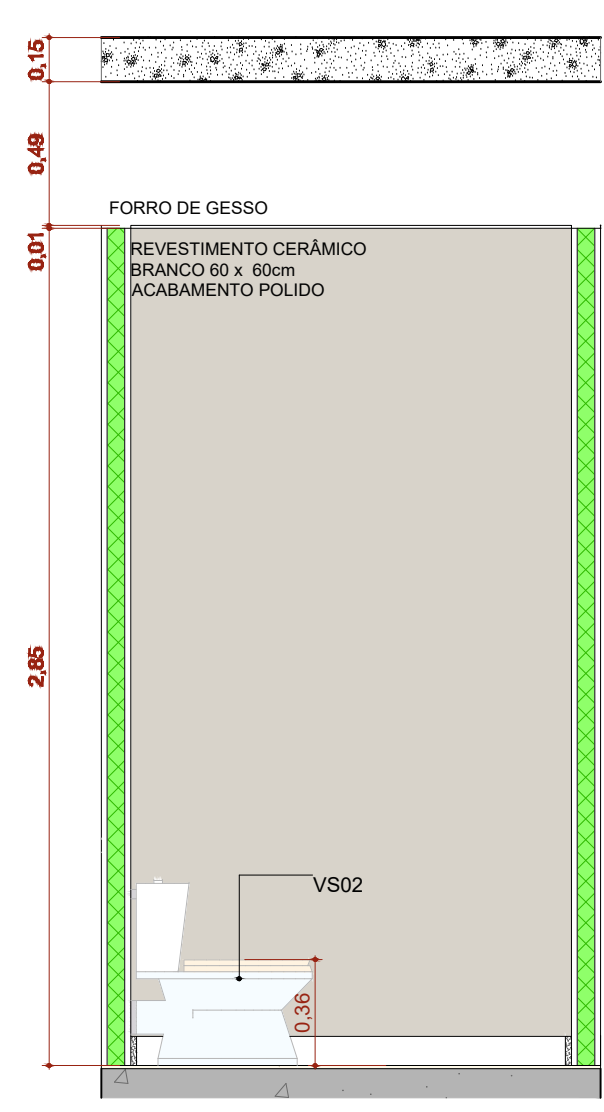


A.M.01 VISTA 1
Escala: 1:25

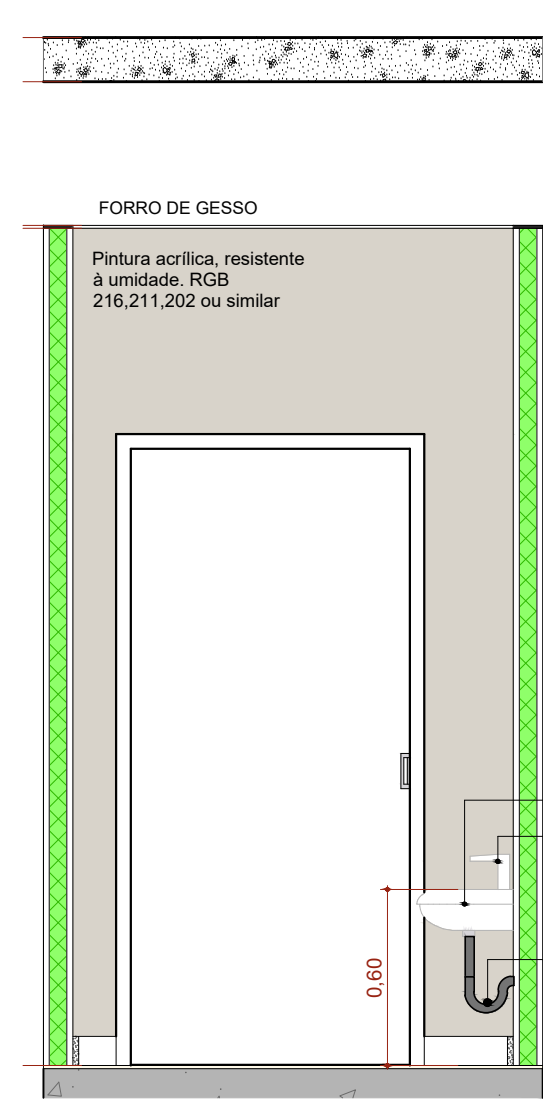


A.M.01 VISTA 2
Escala: 1:25

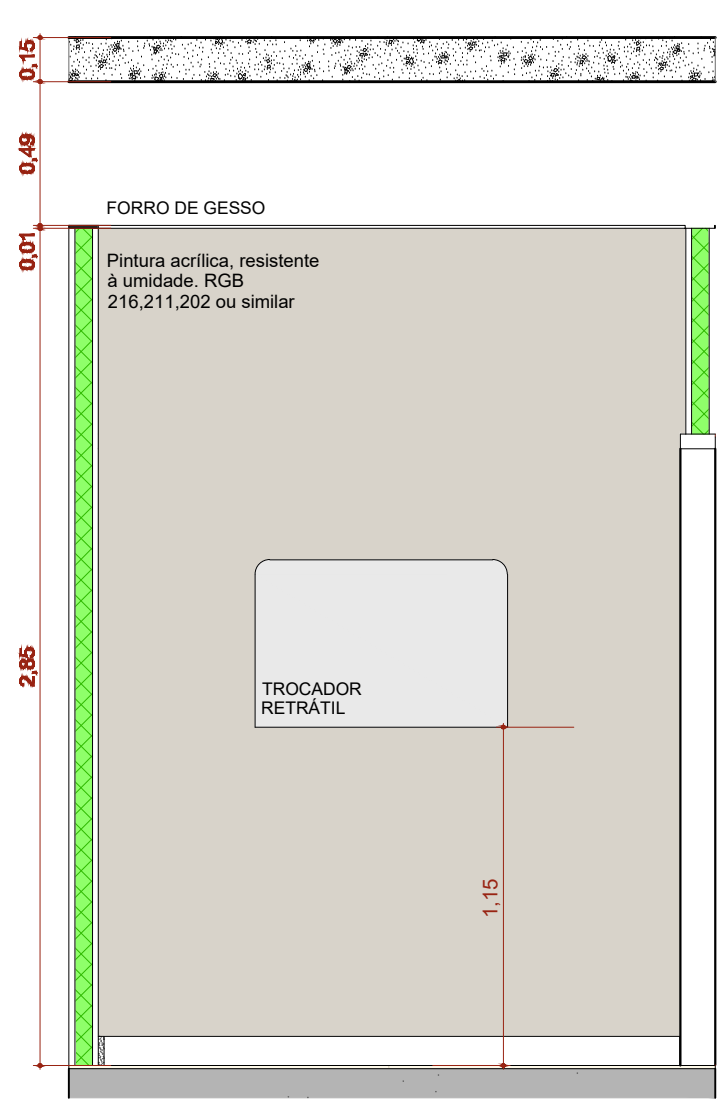


A.M.01 VISTA 3
Escala: 1:25

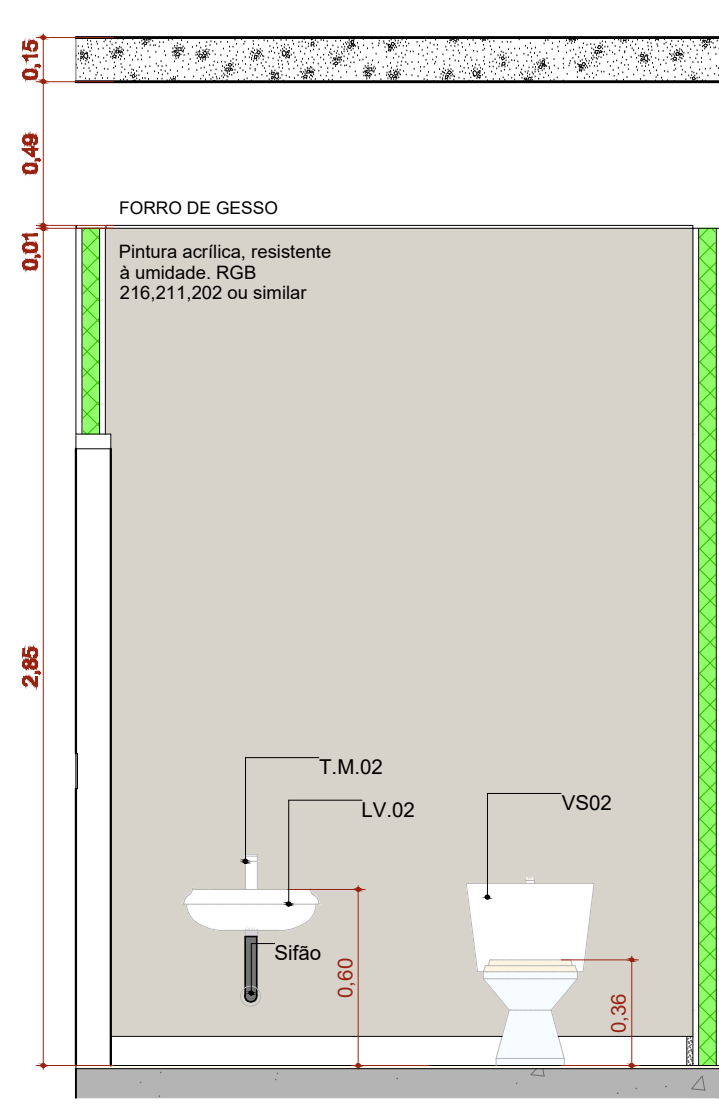


A.M.01 VISTA 4
Escala: 1:25

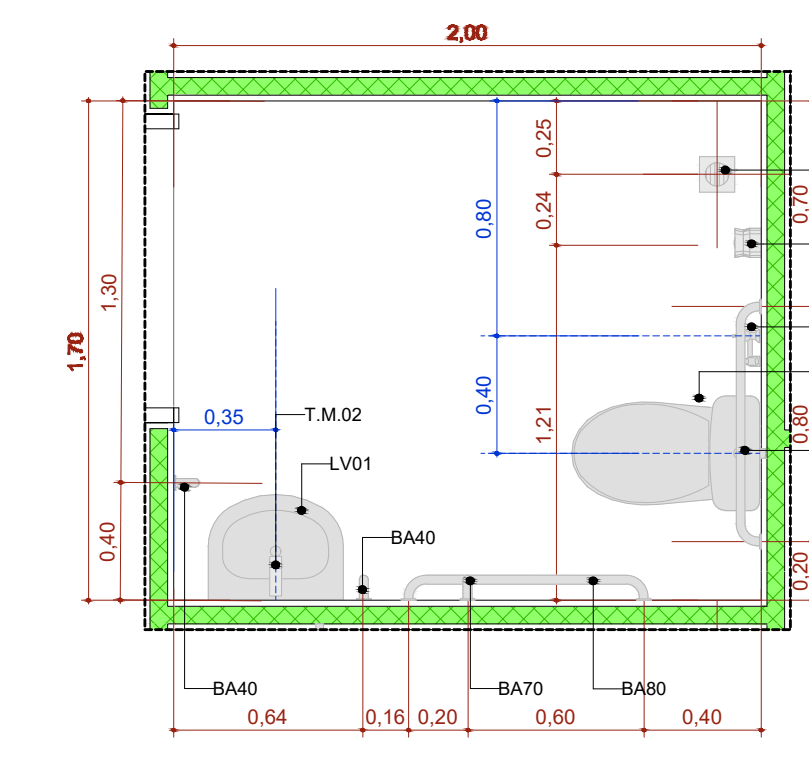


A.M.2 Sanitário PCD Fem.
Escala: 1:25

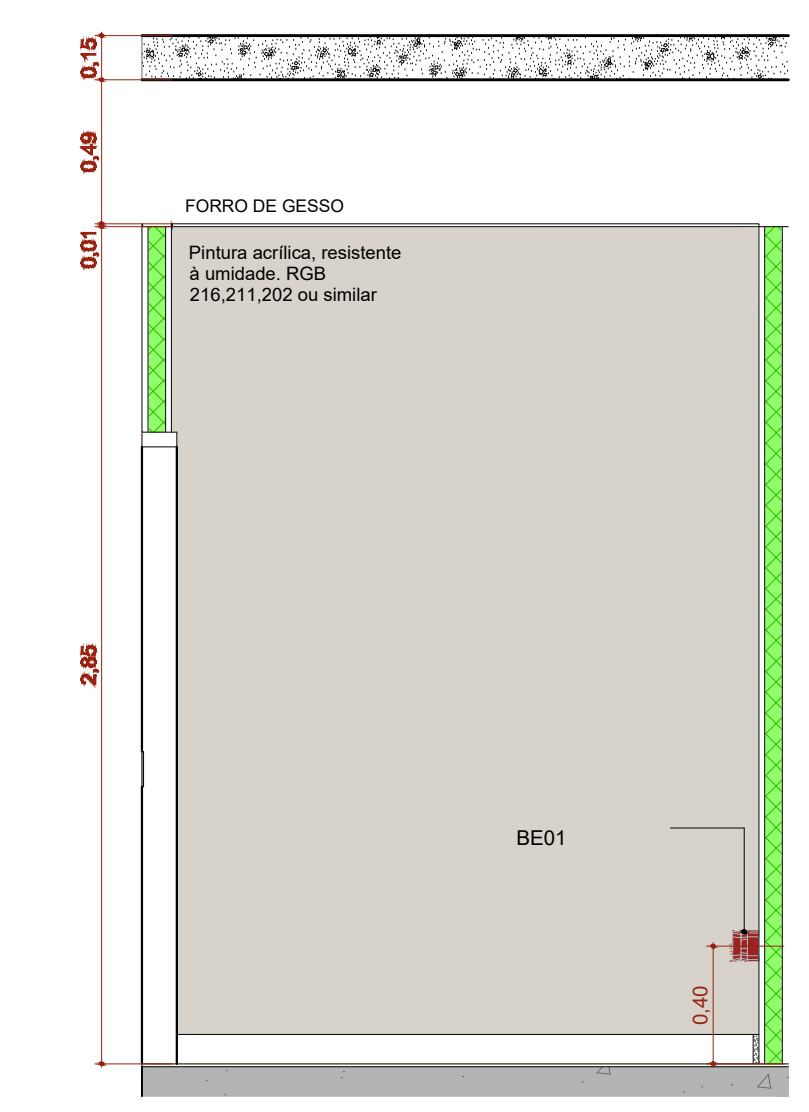


A.M.02 VISTA 1
Escala: 1:25

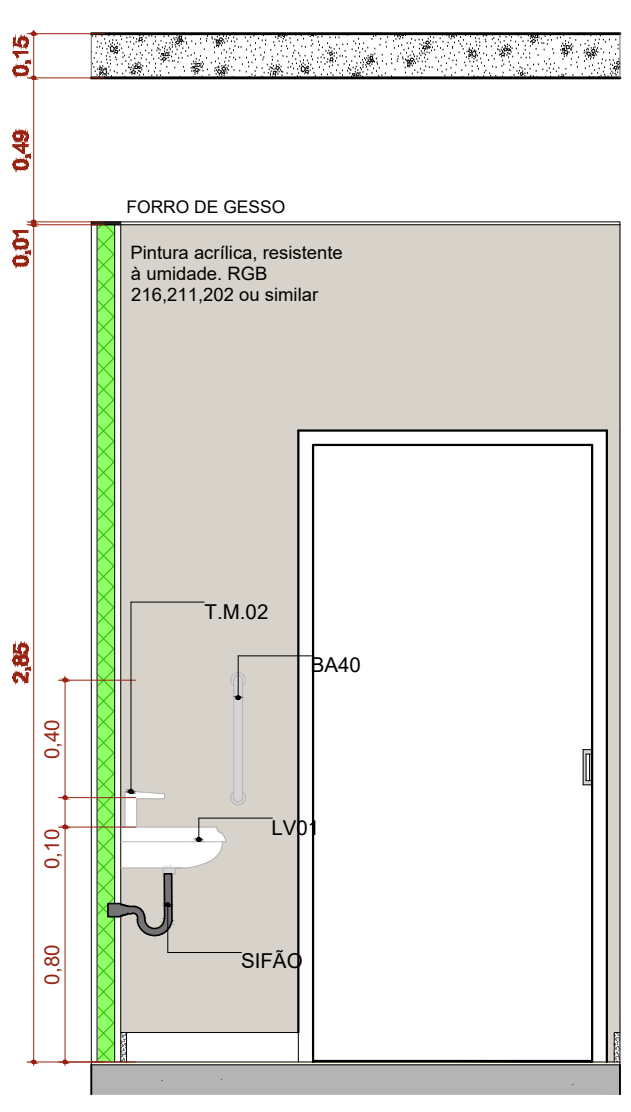


A.M.02 VISTA 2
Escala: 1:25

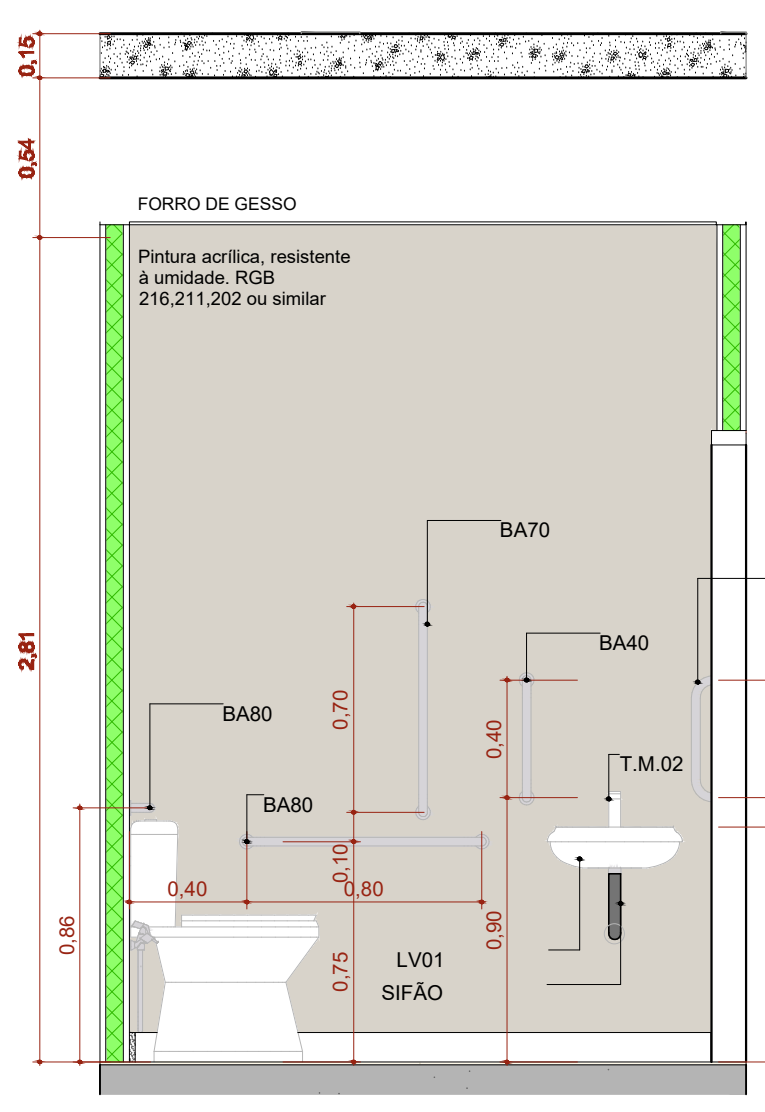


A.M.02 VISTA 3
Escala: 1:25

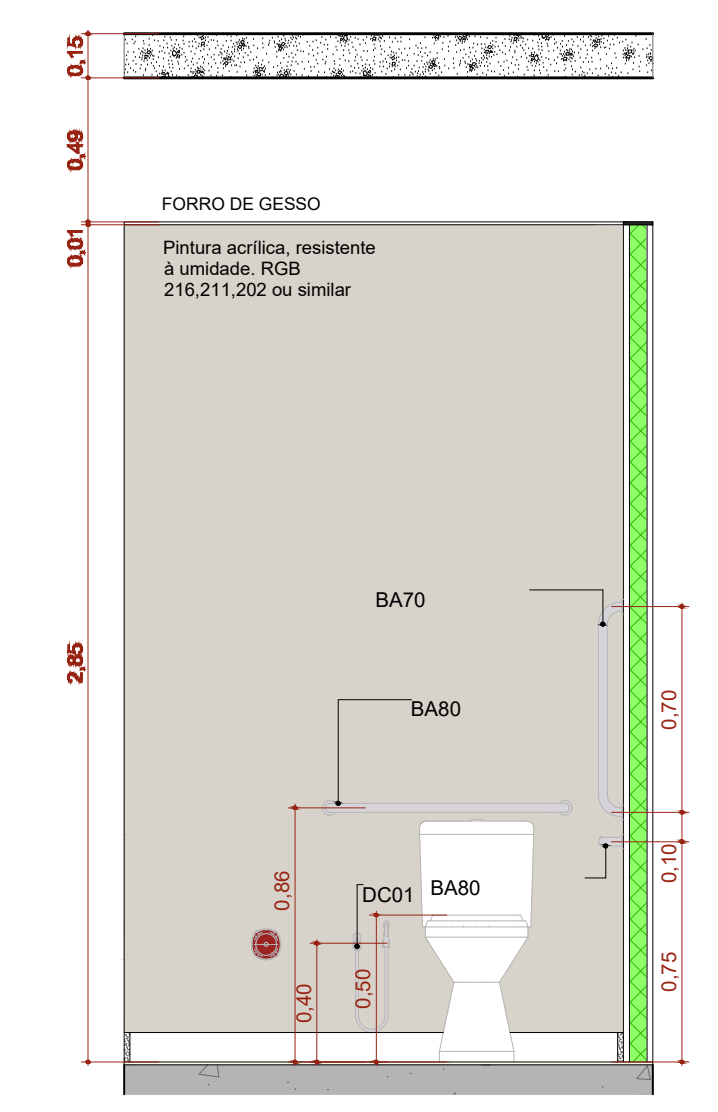


A.M.02 VISTA 4
Escala: 1:25

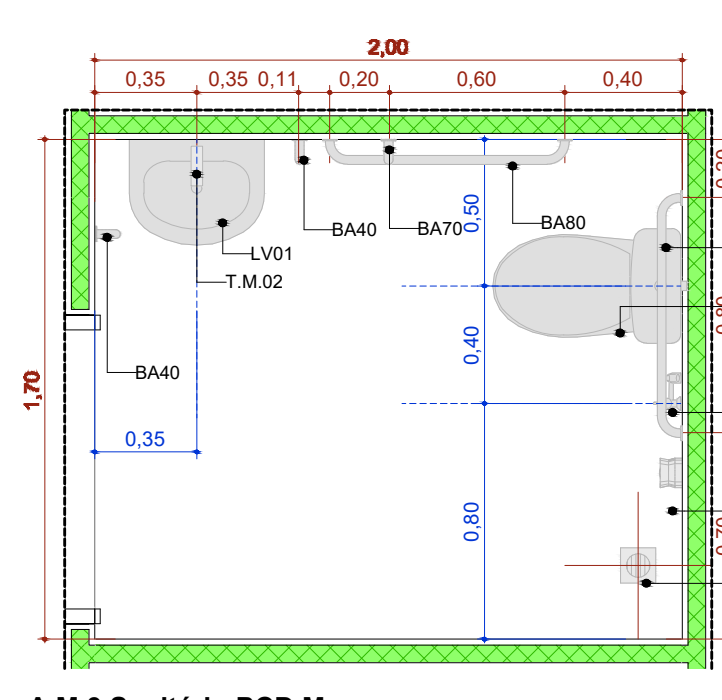


A.M.3 Sanitário PCD Masc.
Escala: 1:25

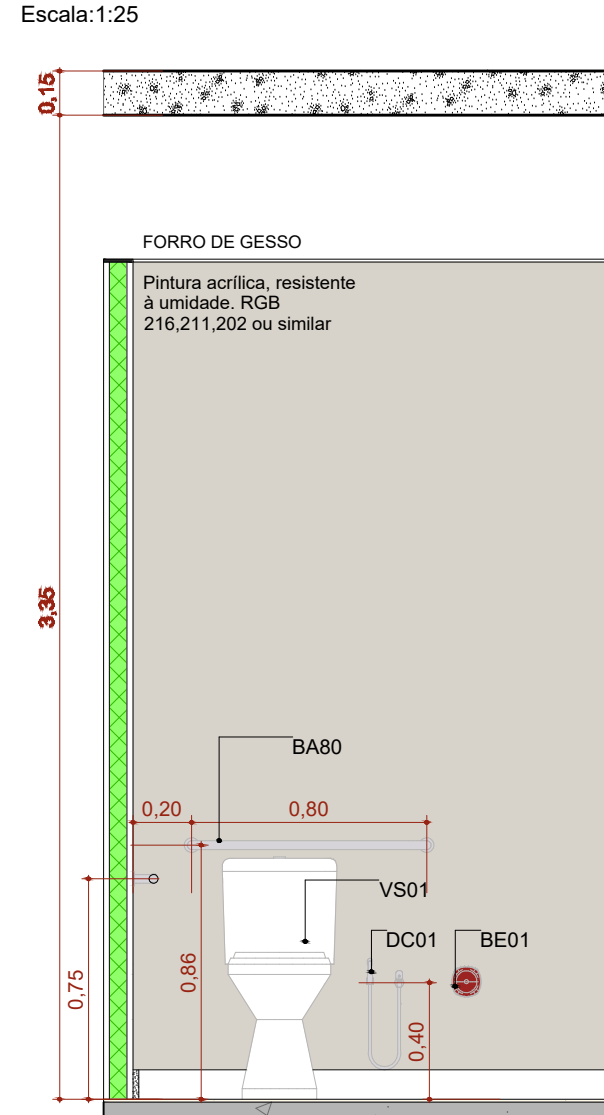


A.M.03 VISTA 1
Escala: 1:25

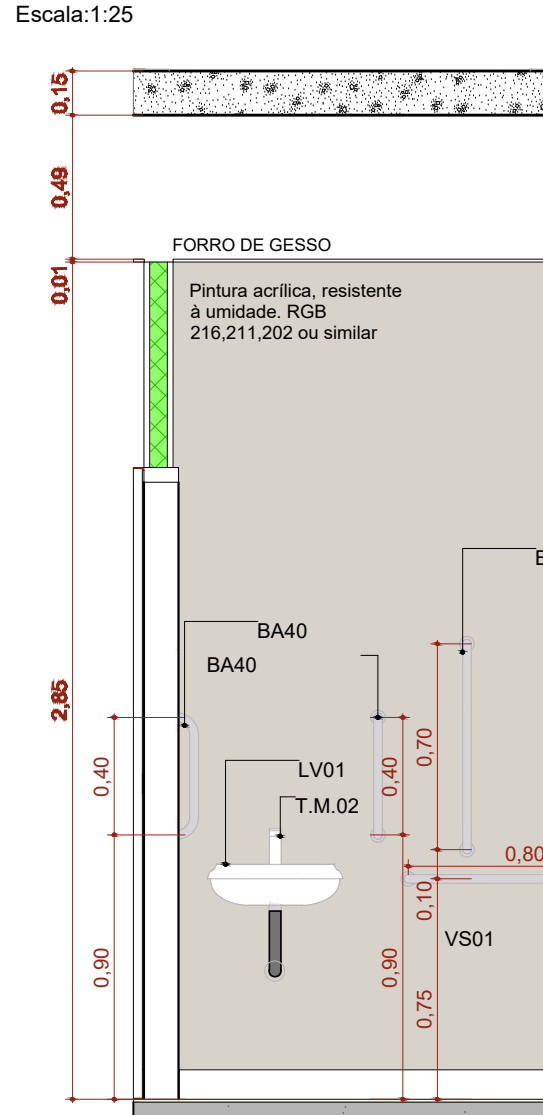


A.M.03 VISTA 2
Escala: 1:25

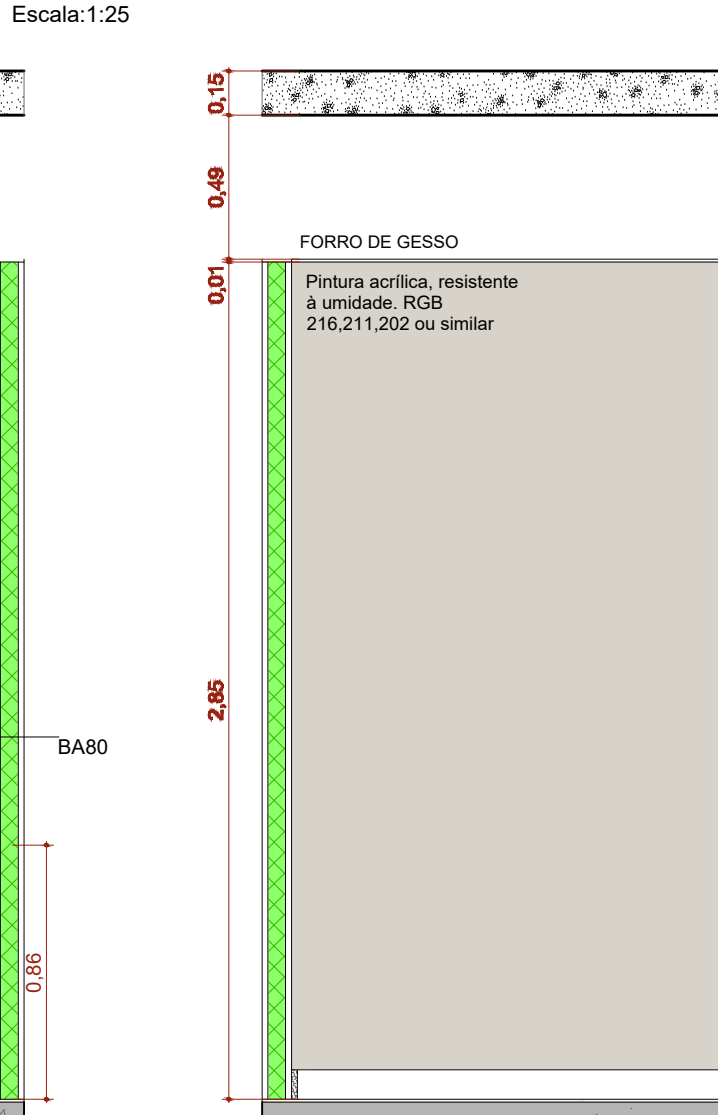


A.M.03 VISTA 3
Escala: 1:25

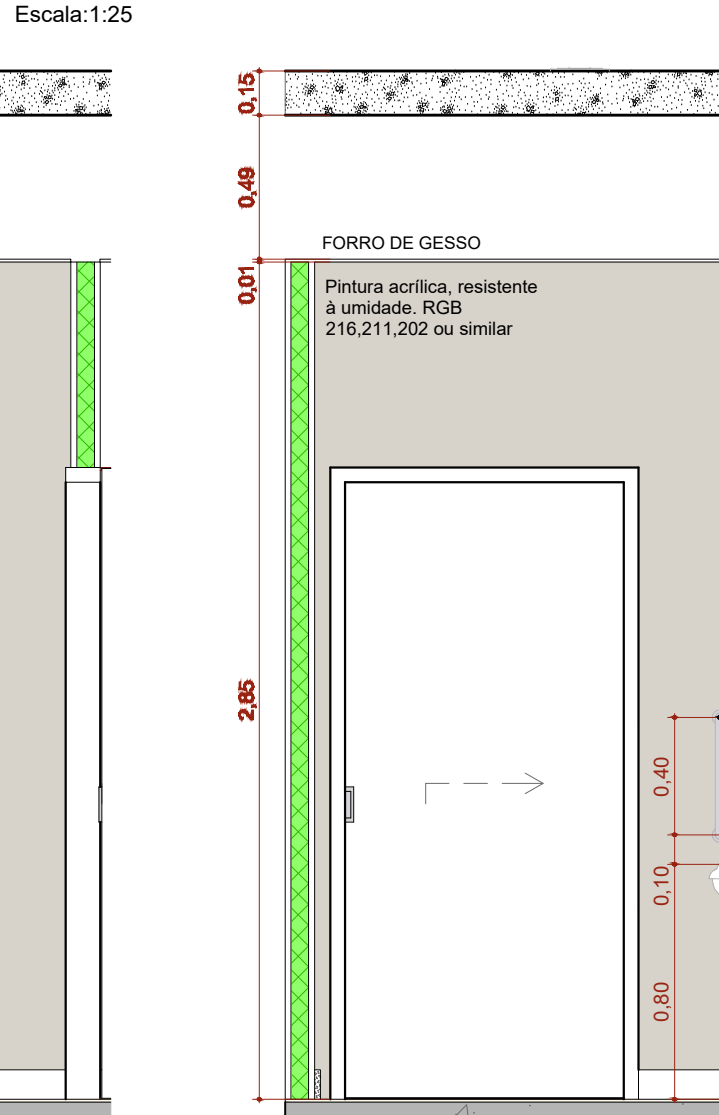


A.M.03 VISTA 4
Escala: 1:25

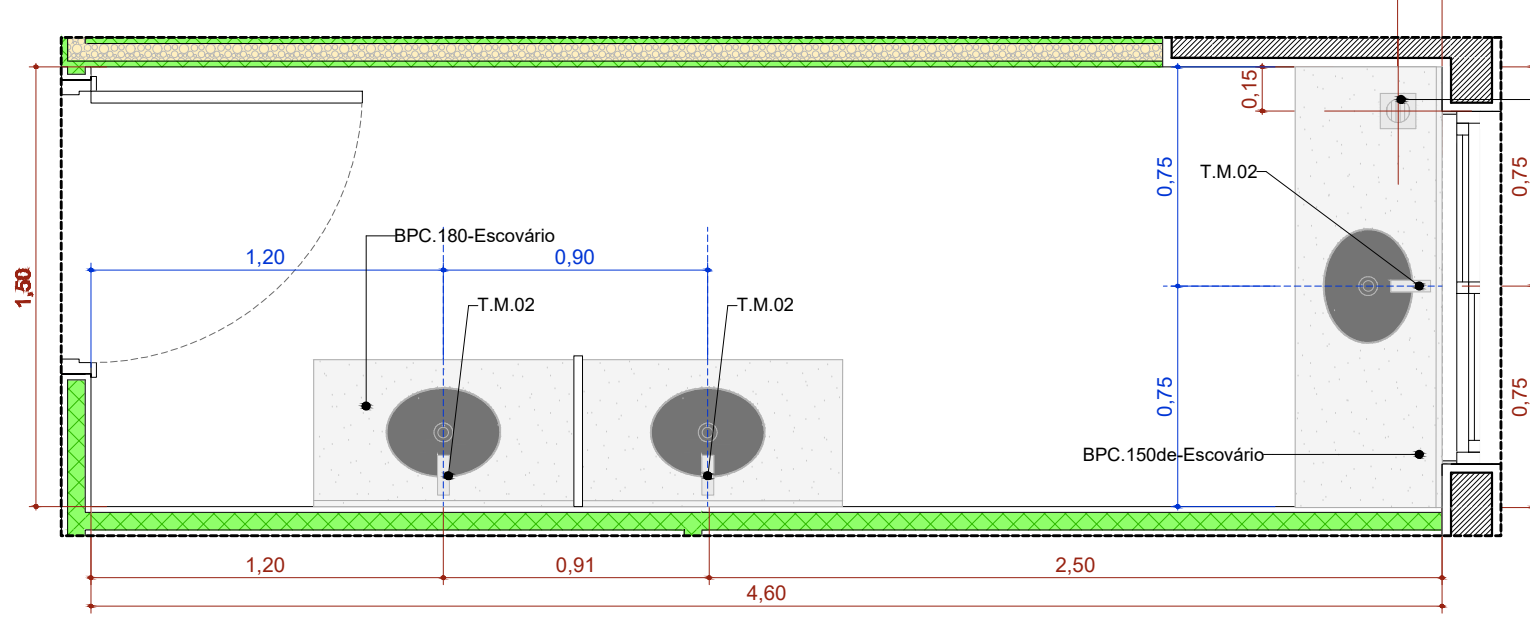


A.M.4 Educação em Saúde Bucal (Escovário)
Escala: 1:25

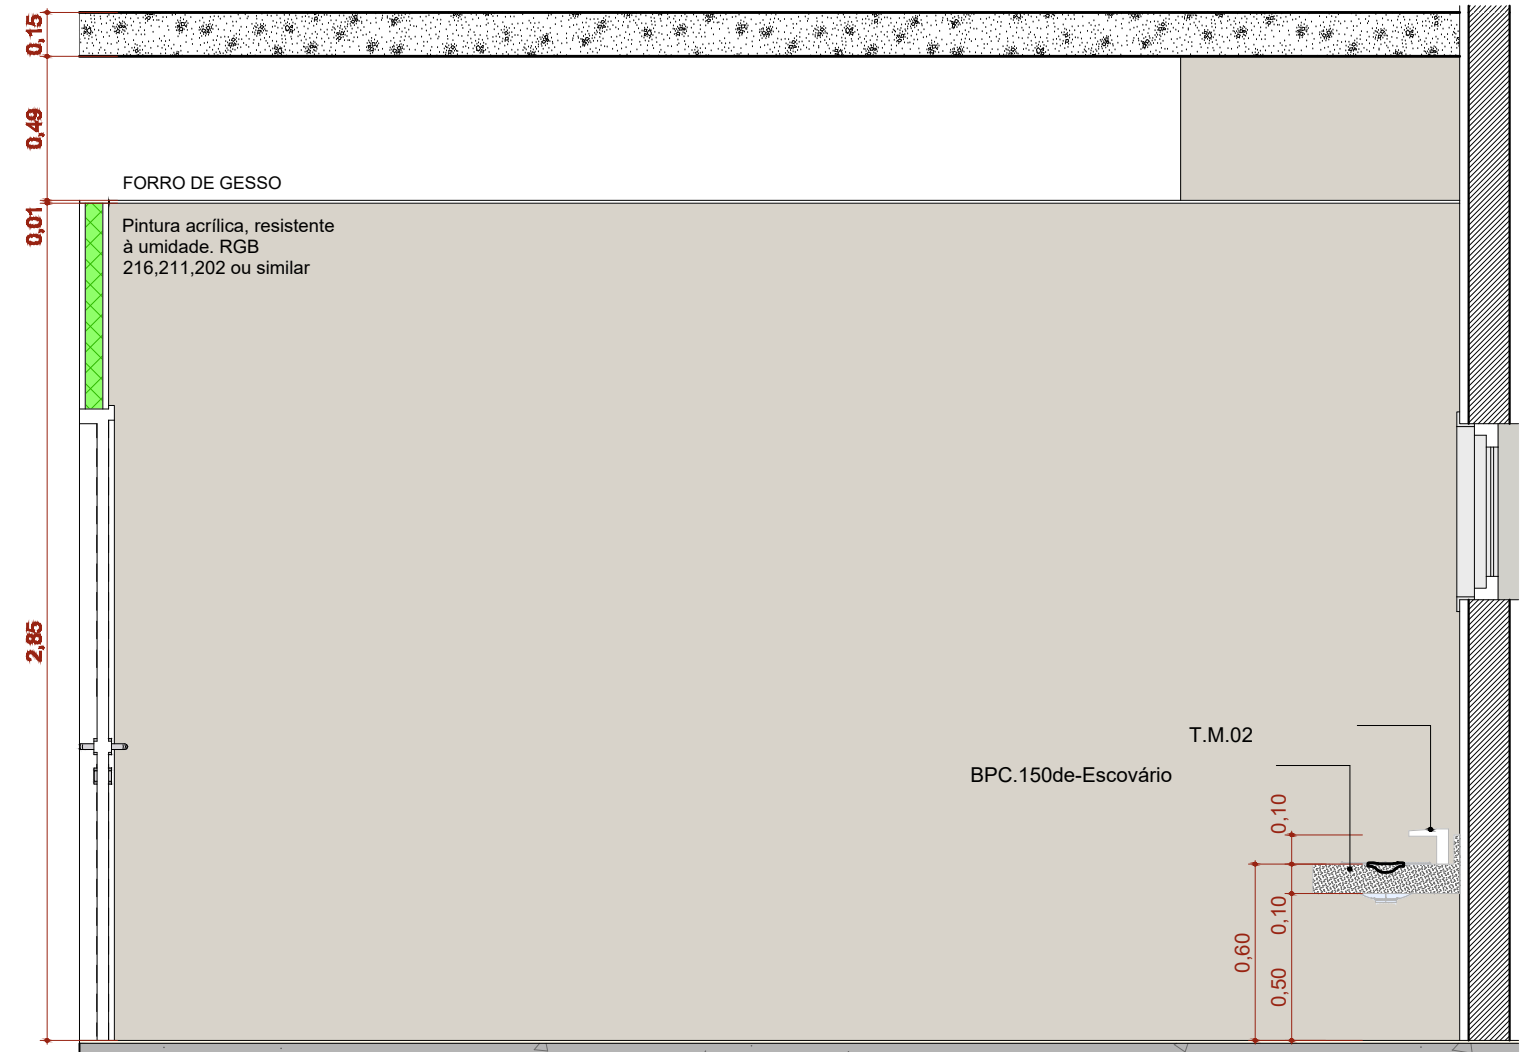


A.M.04 VISTA 1
Escala: 1:25

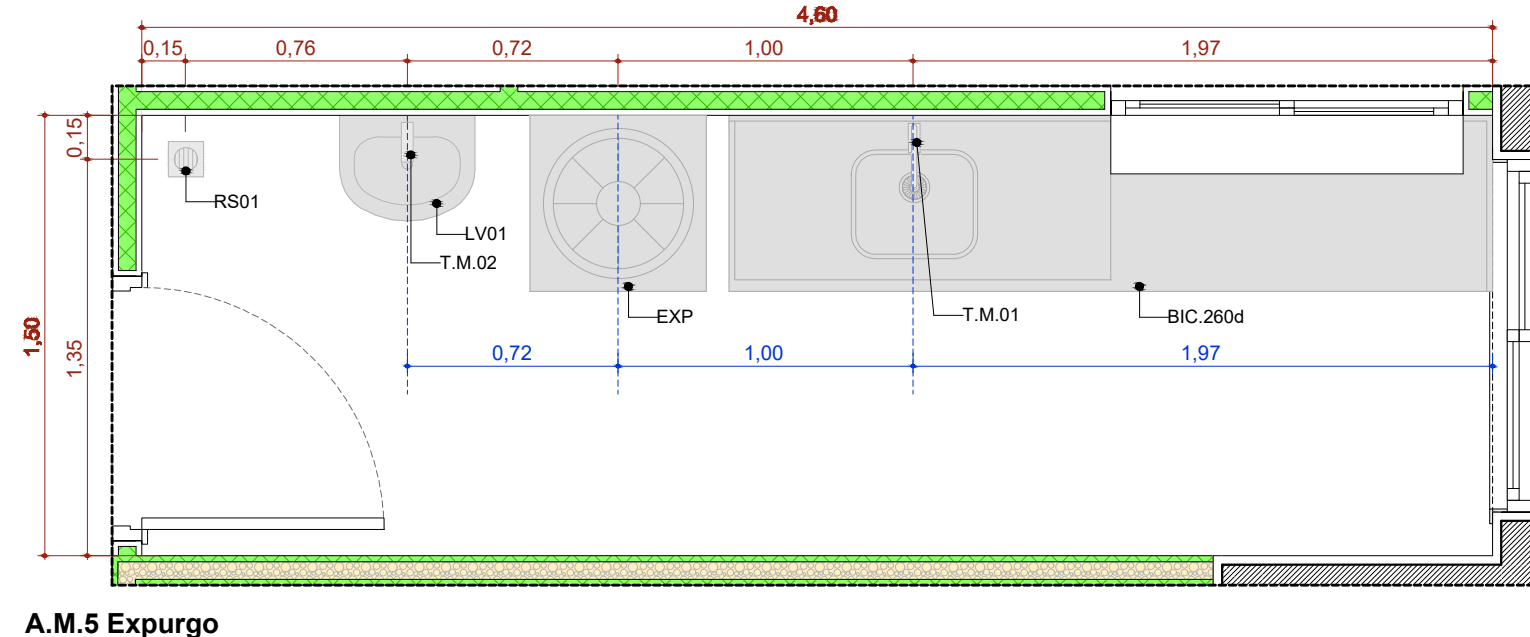


A.M.5 Expurgo
Escala: 1:25

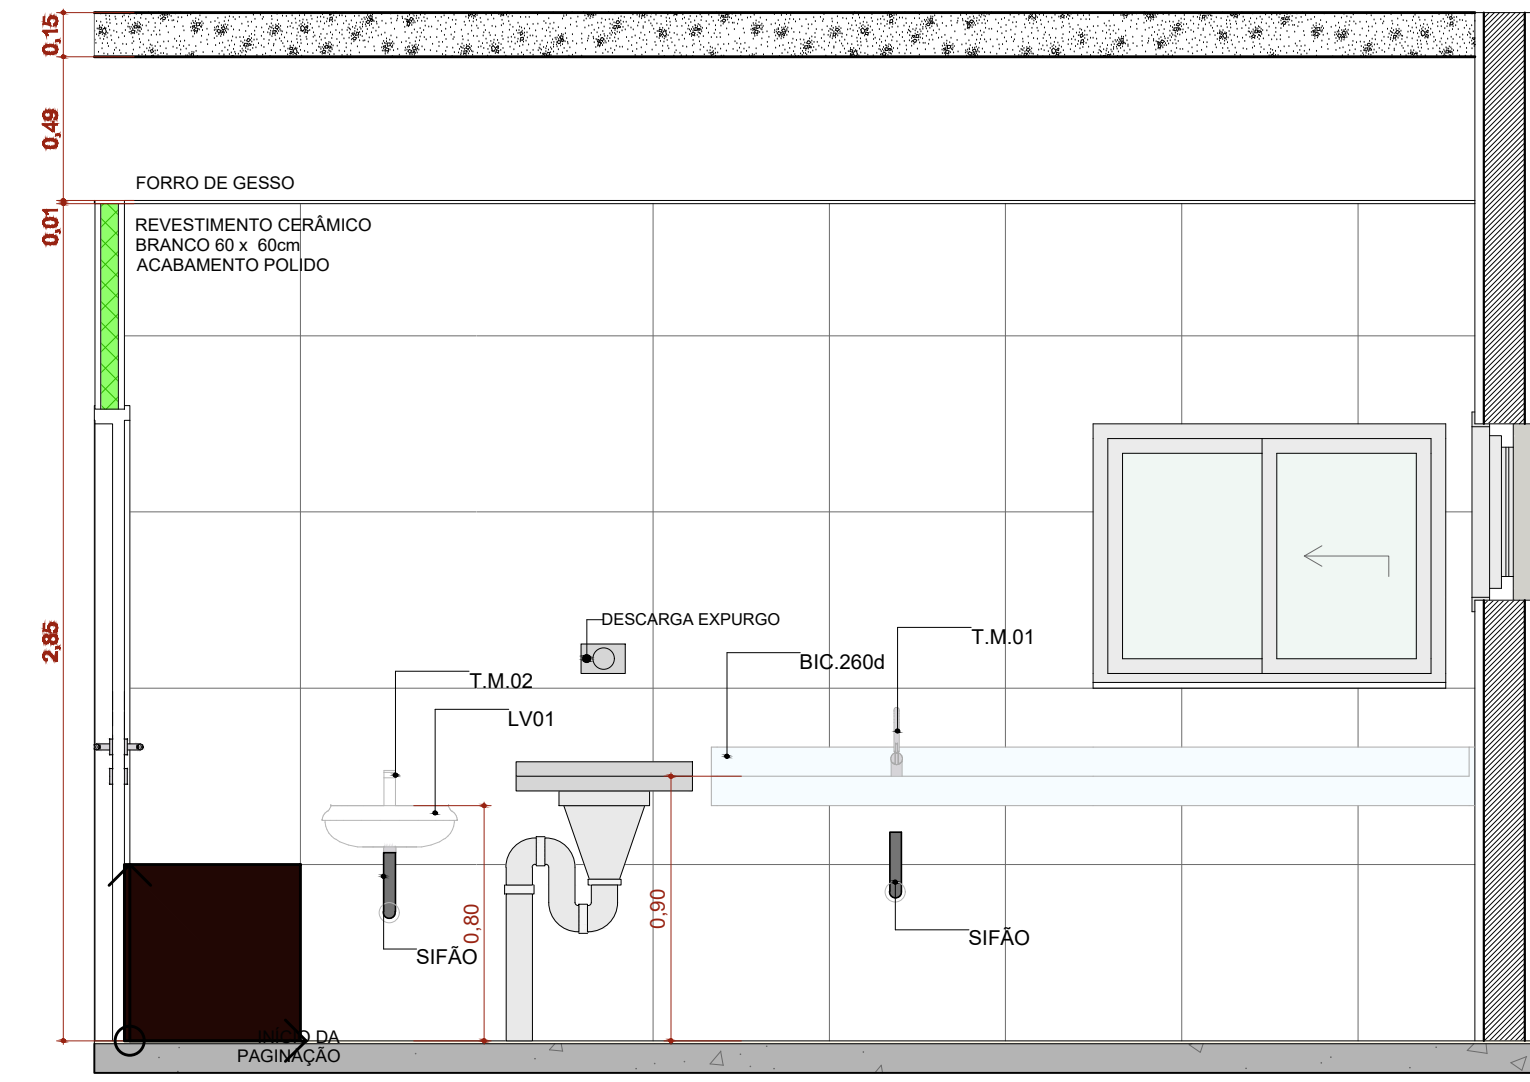


A.M.05 VISTA 1
Escala: 1:25

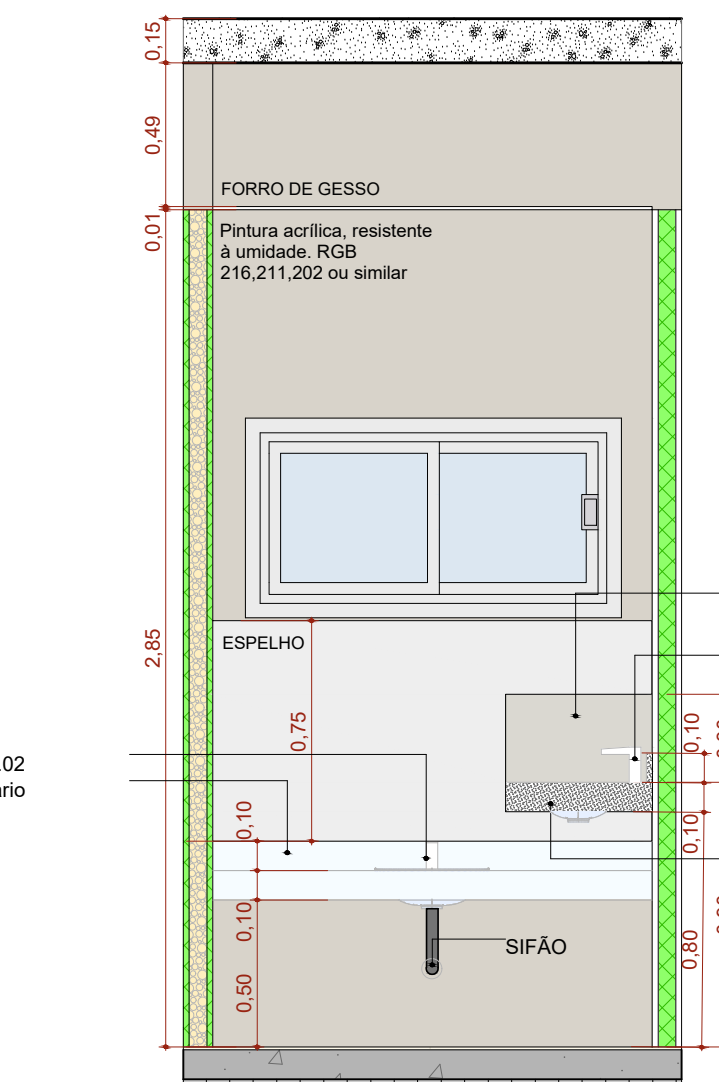


A.M.04 VISTA 2
Escala: 1:25

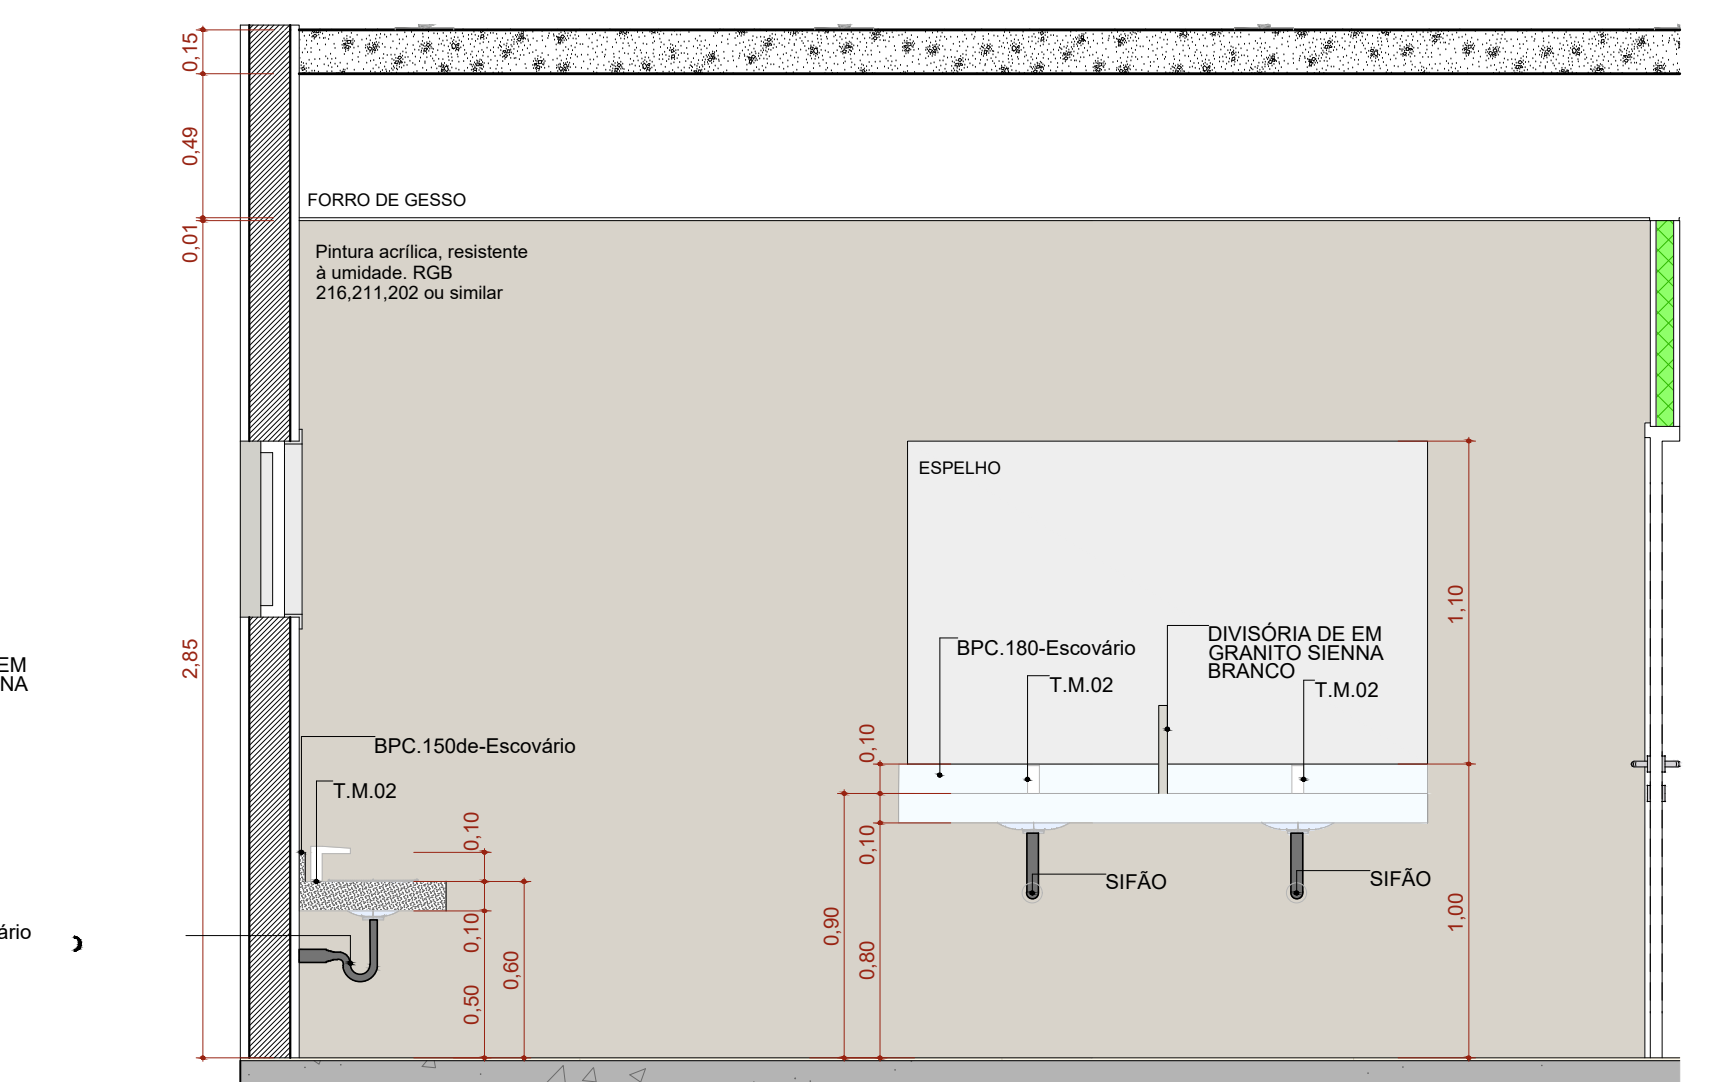


A.M.04 VISTA 3
Escala: 1:25

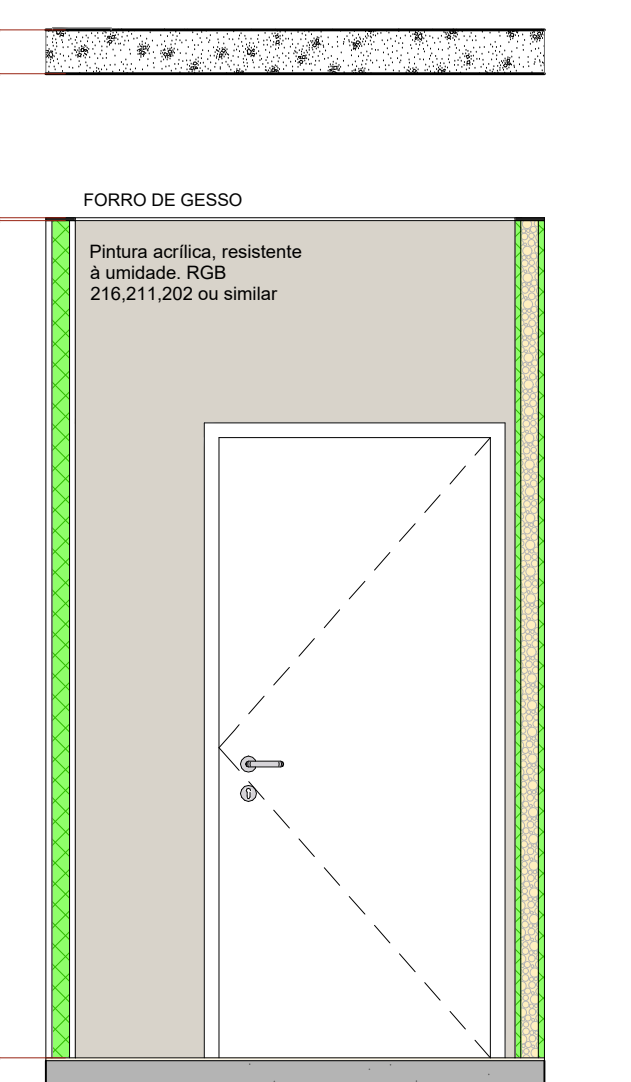


A.M.04 VISTA 4
Escala: 1:25

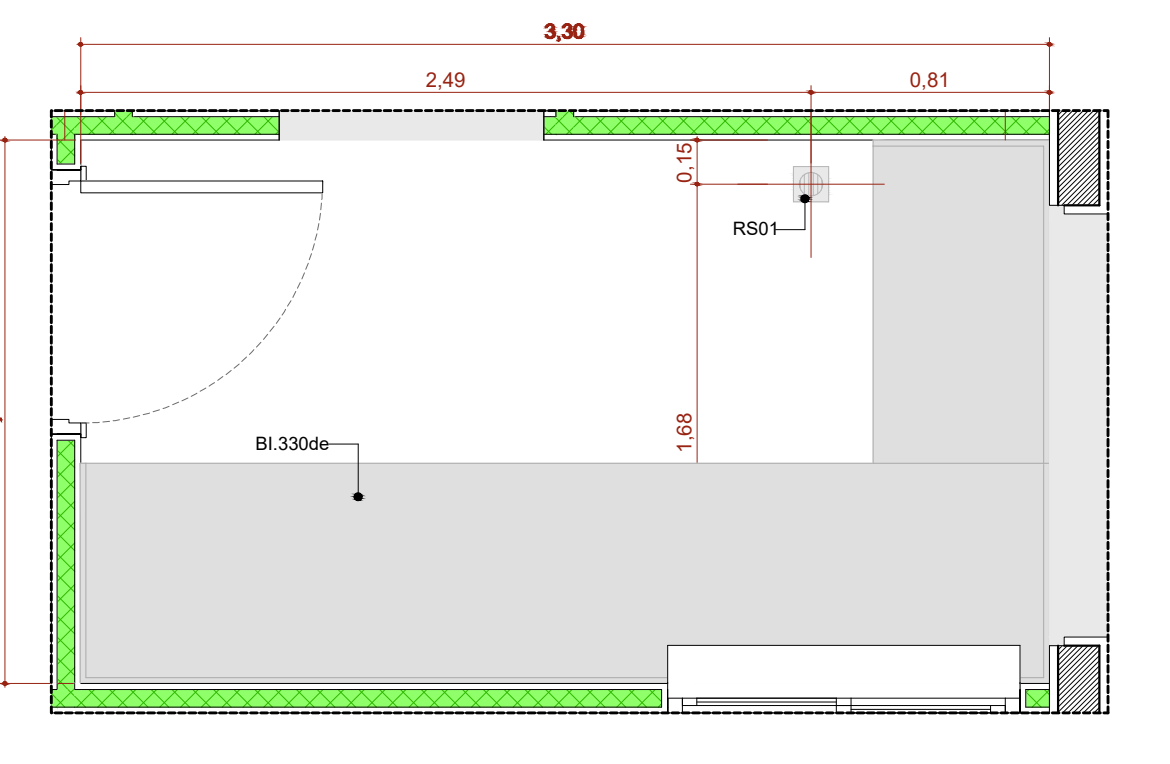


A.M.6 Esterilização
Escala: 1:25

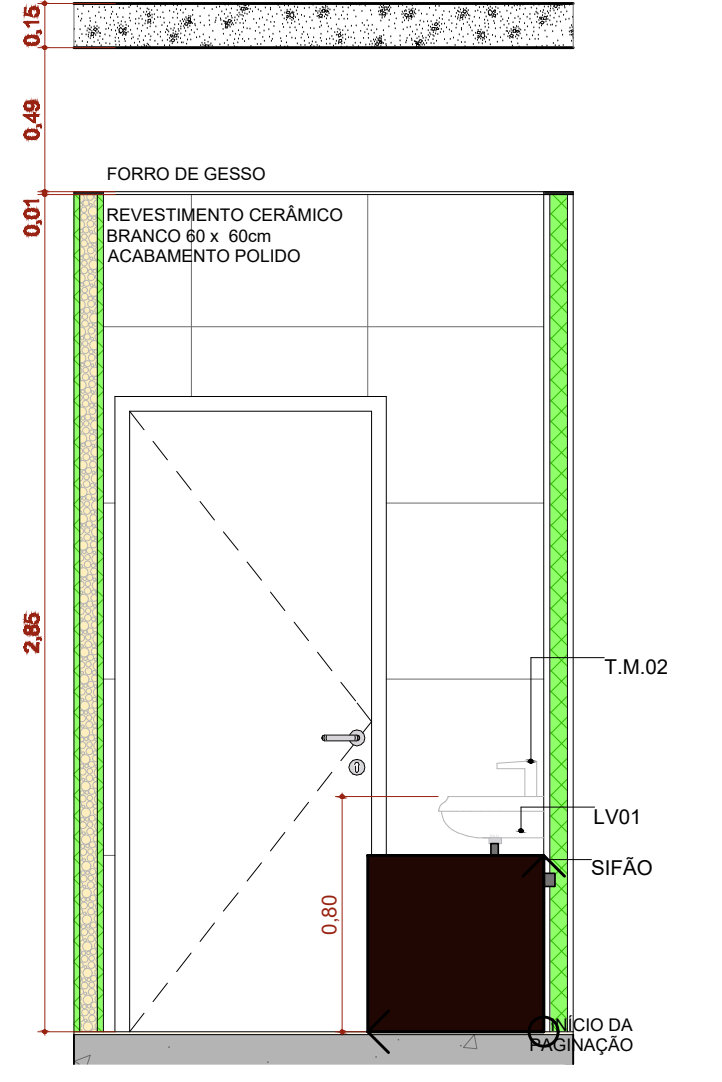


A.M.05 VISTA 2
Escala: 1:25

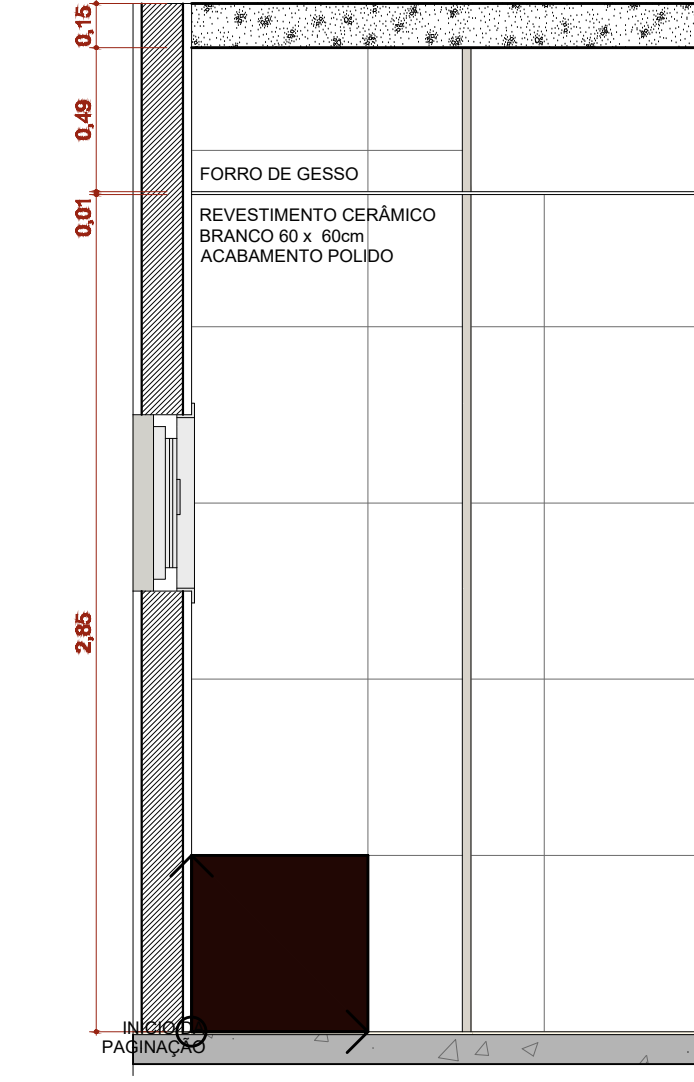


A.M.05 VISTA 3
Escala: 1:25

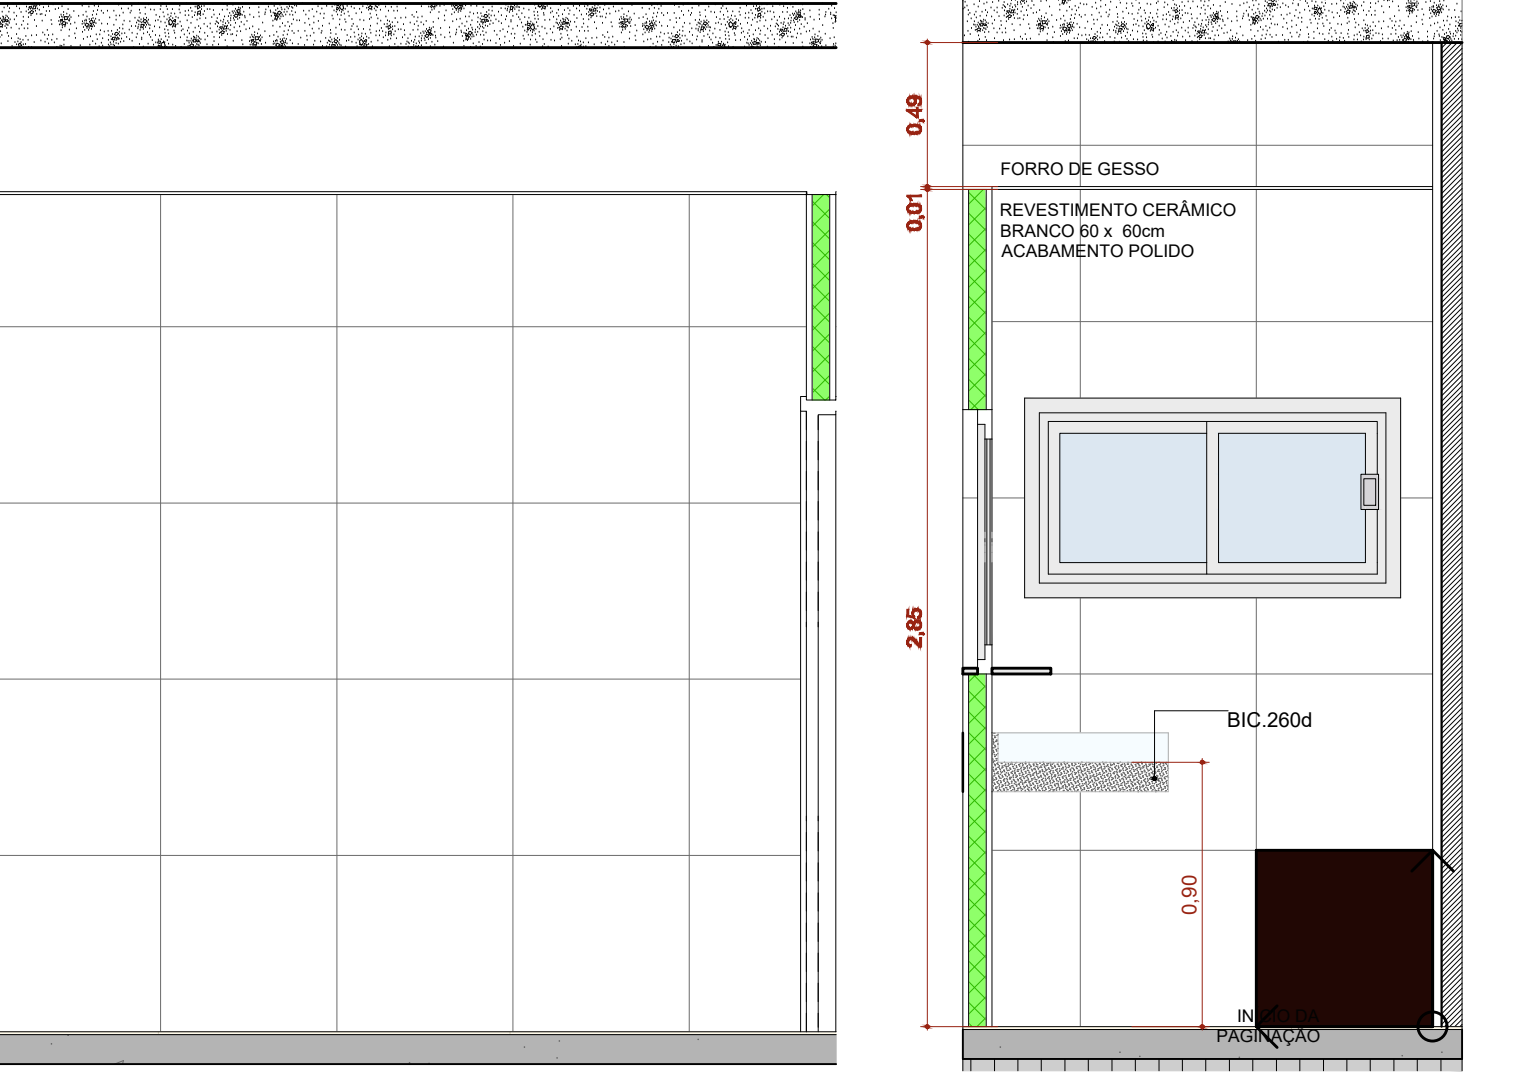


A.M.05 VISTA 4
Escala: 1:25

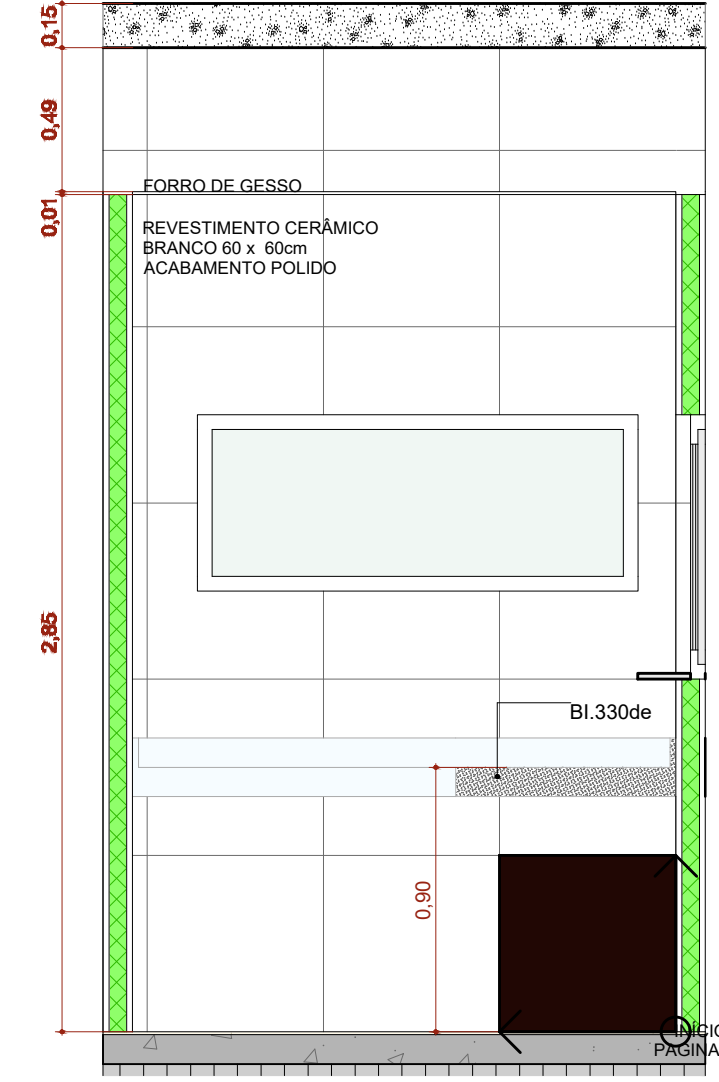


A.M.06 VISTA 1
Escala: 1:25

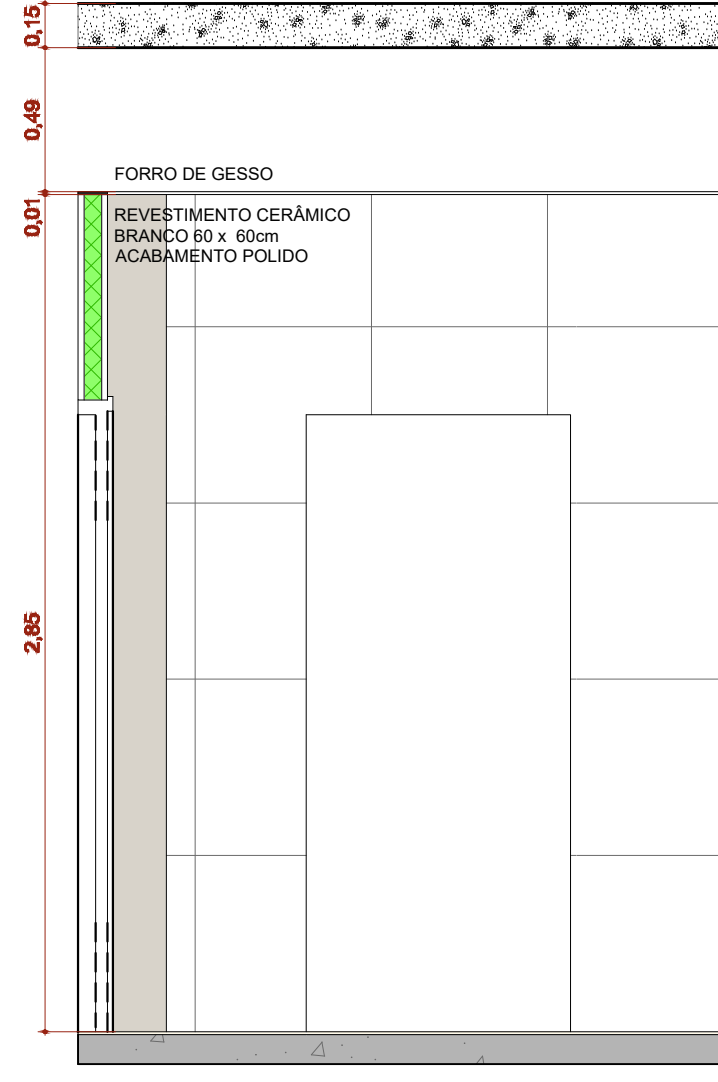

A.M.06 VISTA 2
Escala: 1:25

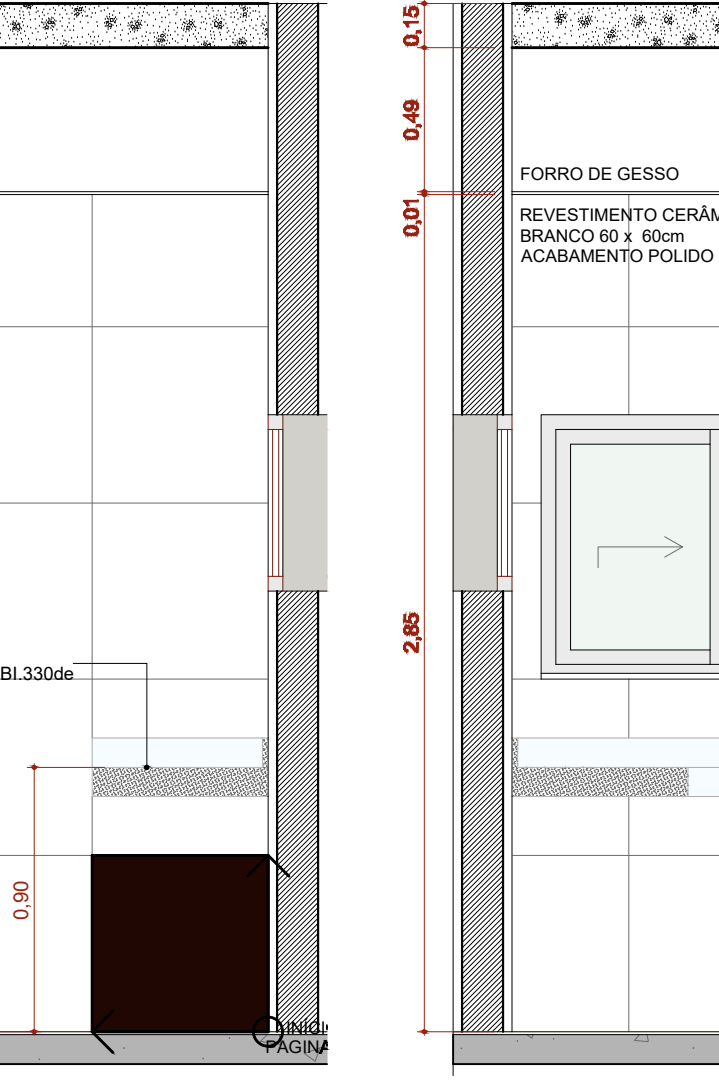

A.M.06 VISTA 3
Escala: 1:25

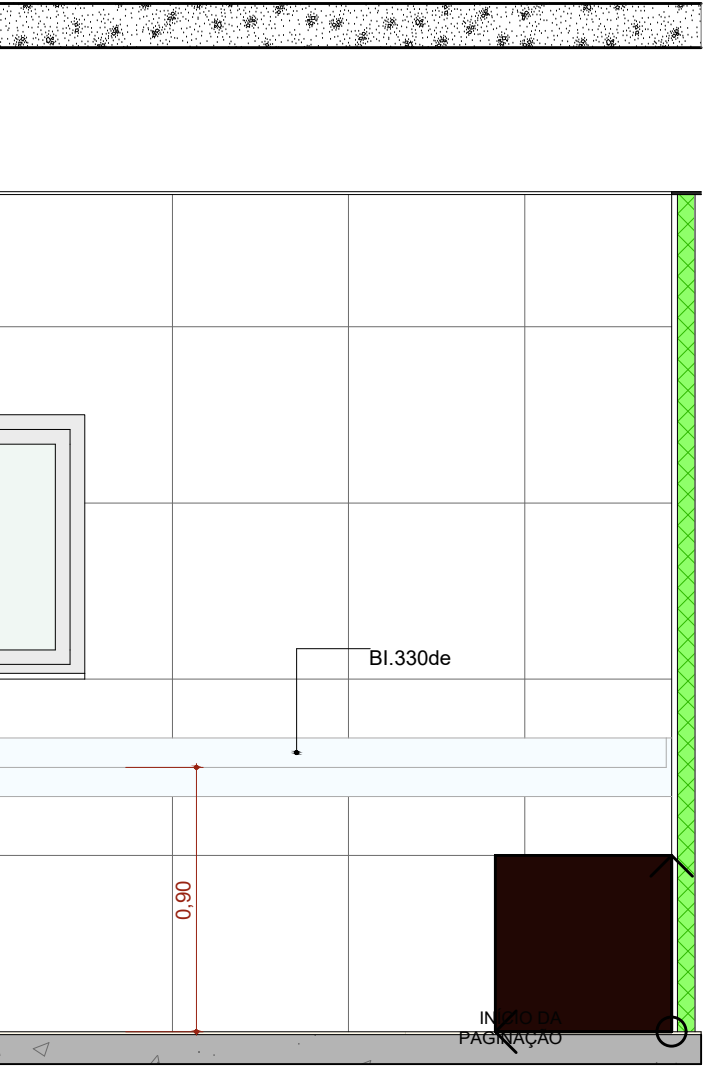

A.M.06 VISTA 4
Escala: 1:25

RESPONSÁVEL PELA REVISÃO DO PROJETO EXECUTIVO	REGISTRO
BIANCA HARUE DOBASHI	5070292468-SP
PROFESSOR	
PROFESSOR	

R03	25/09/2025	REVISÃO
R02	27/05/2024	COMPATIBILIZAÇÃO COM PROJ. COMPLEMENT.
R01	24/03/2024	COMPATIBILIZAÇÃO COM PLANILHA ORÇAMENTÁRIA
R00	20/03/2024	EMIÇÃO INICIAL
REVISÃO	DATA	DESCRIÇÃO

TÍTULO DO PROJETO
UNIDADE BÁSICA DE SAÚDE

PROPRIETÁRIO
MUNICÍPIO DE SÃO LOURENÇO DA SERRA

SECRETARIA MUNICIPAL DE SAÚDE

DISCIPLINA
ARQUITETURA

11/12

DETALHAMENTO ÁREAS MOLHADAS 01

DESCRIÇÃO DA ETAPA	PROJETO EXECUTIVO
NOME PRONÚNCIA	MS_UBS1_PE_AQ_11.12_R00
REVISÃO	R03
UNIDADE	METROS
DATA	25/09/2025
ESCALA	INDICADA
RESPONSÁVEL TÉCNICO PELA REVISÃO DO PROJETO	REGISTRO
BIANCA HARUE DOBASHI	5070292468-SP