



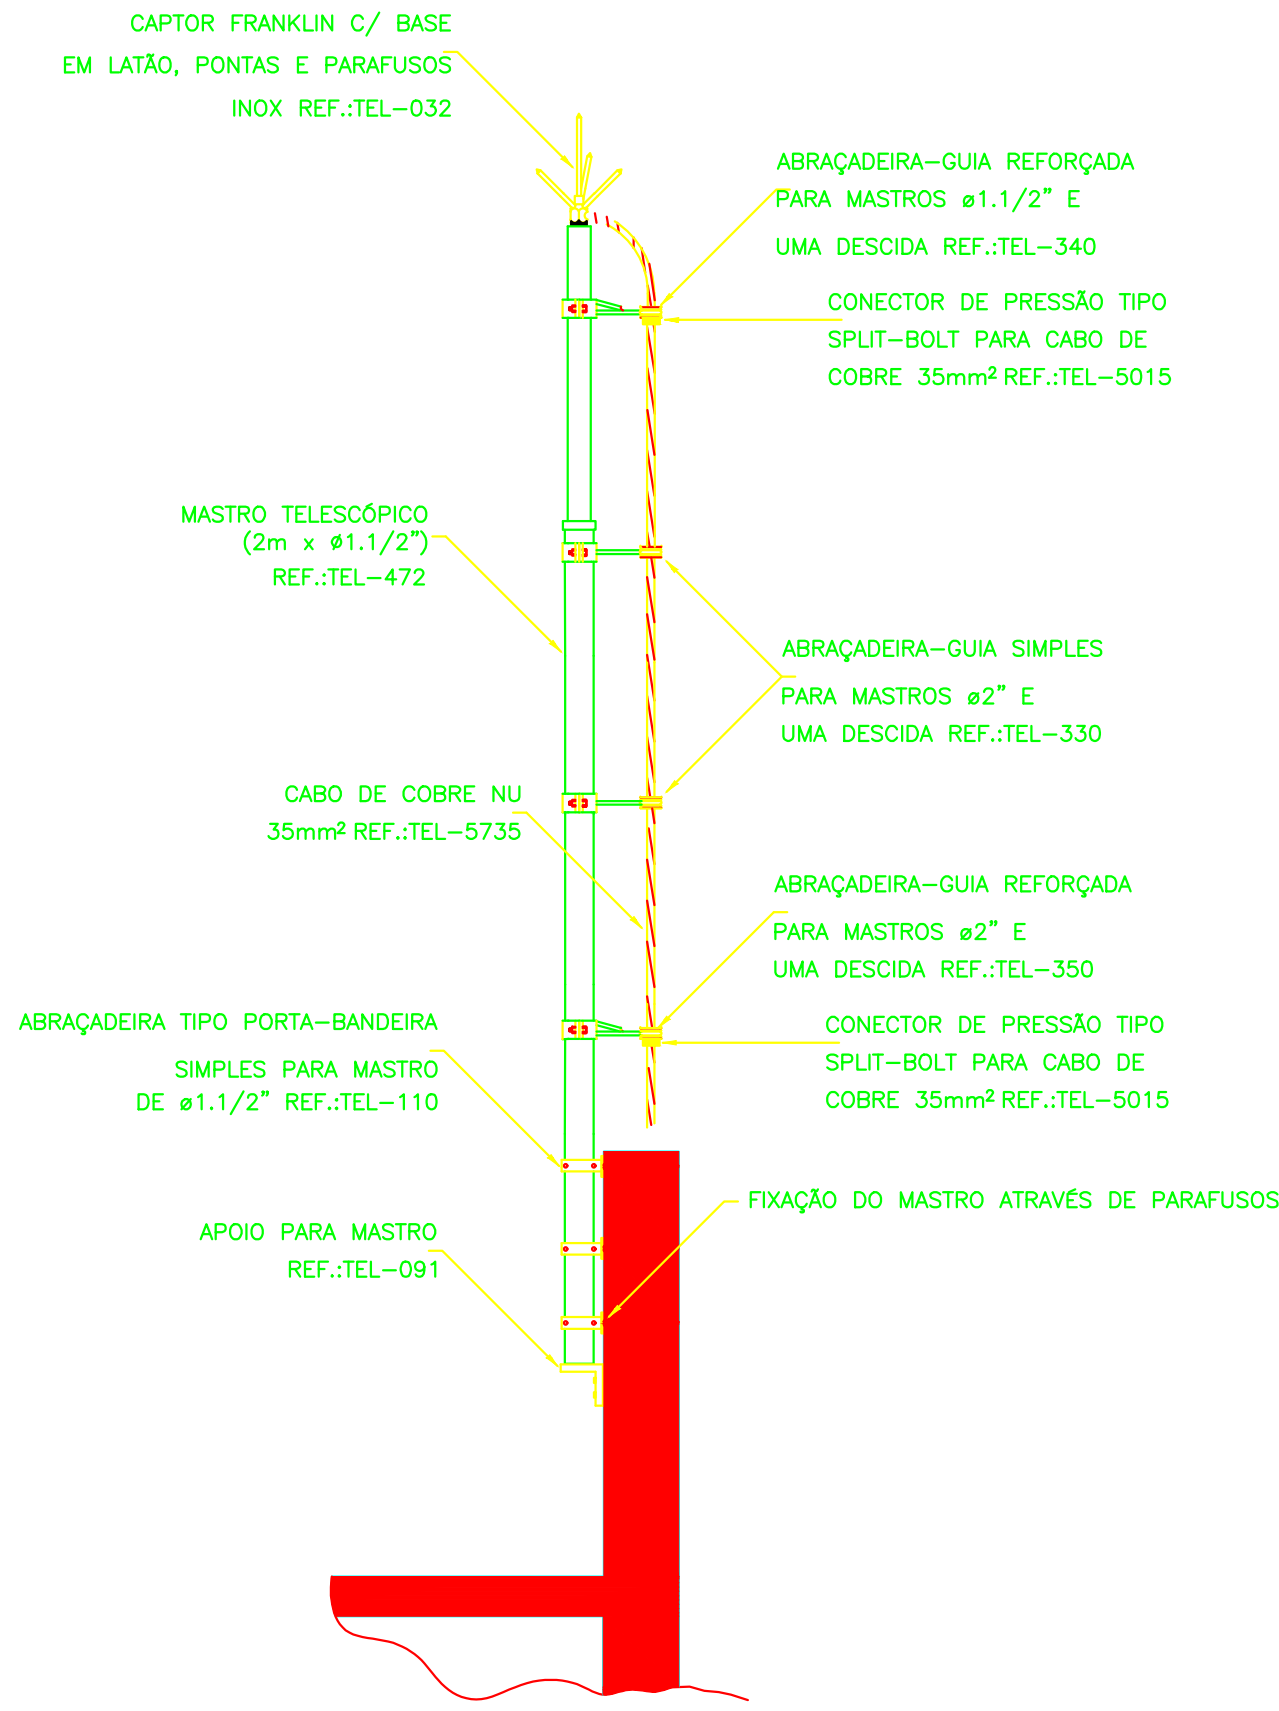


DETALHE DE CAPTOR TIPO FRANKLIN EM
MASTRO 2 METROS TELESCÓPICO FIXADO
POR ABRAÇADEIRA TIPO PORTA BANDEIRA

DETALHE 1
SEM — ESCALA

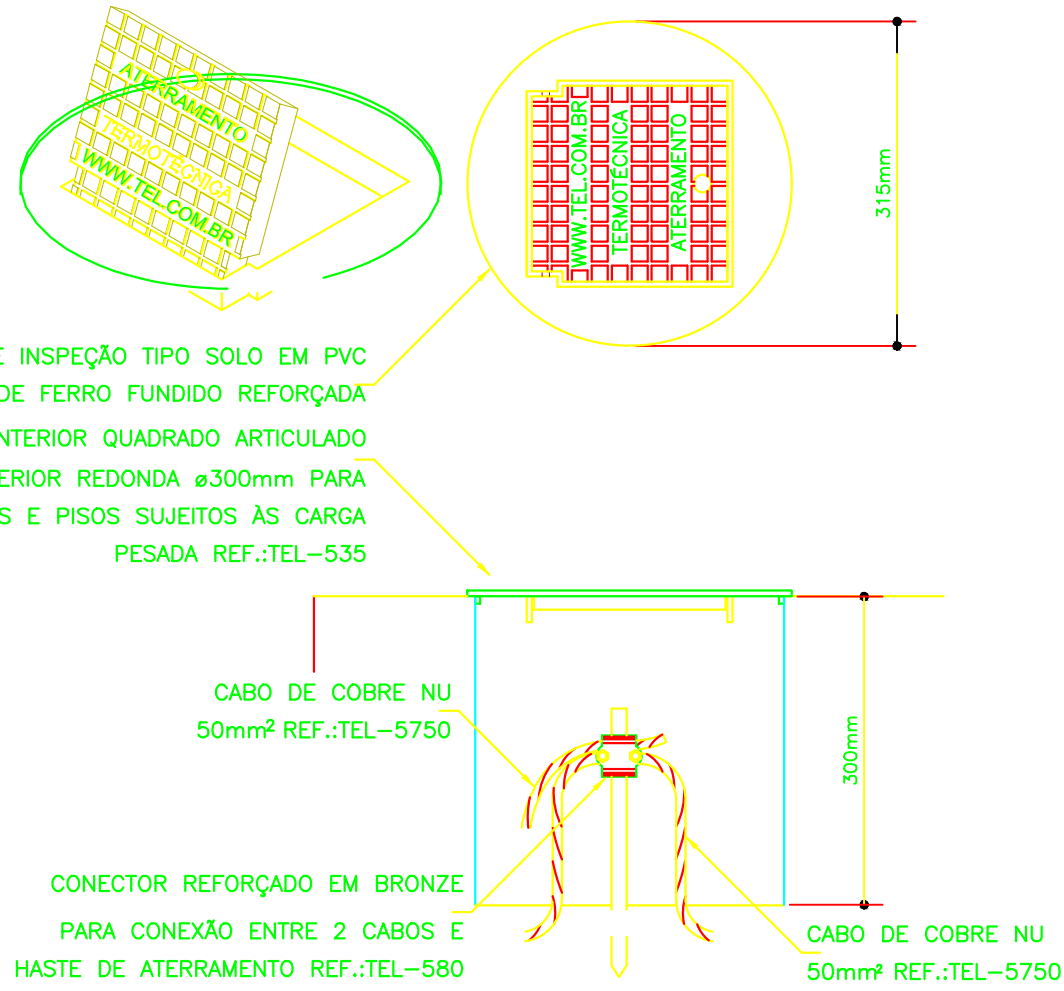


DETALHE DE INSTALAÇÃO DA CAIXA DE
INSPEÇÃO TIPO SOLO COM TAMPA REFORÇADA
PARA CONEXÃO DAS MALHAS

DETALHE 2
SEM — ESCALA

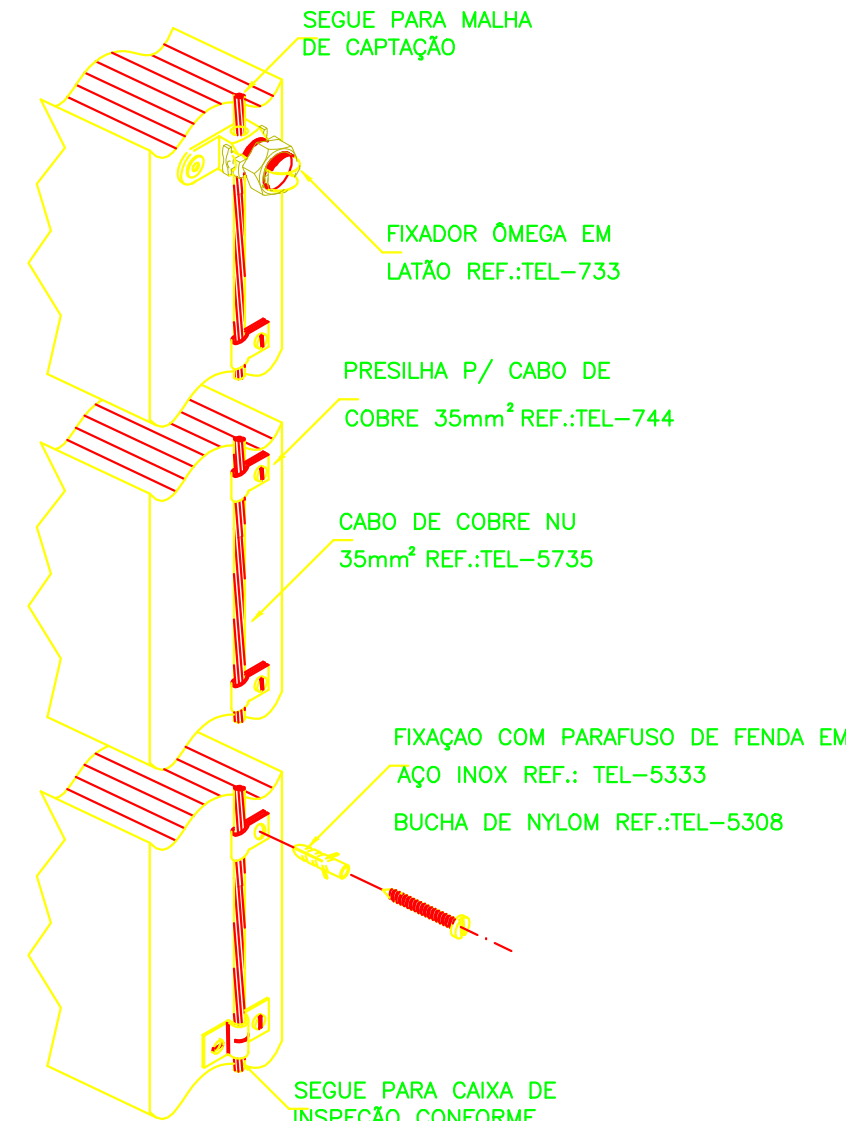


DETALHE DA FIXAÇÃO
DO CABO DE DESCIDA

DETALHE 3
SEM — ESCALA

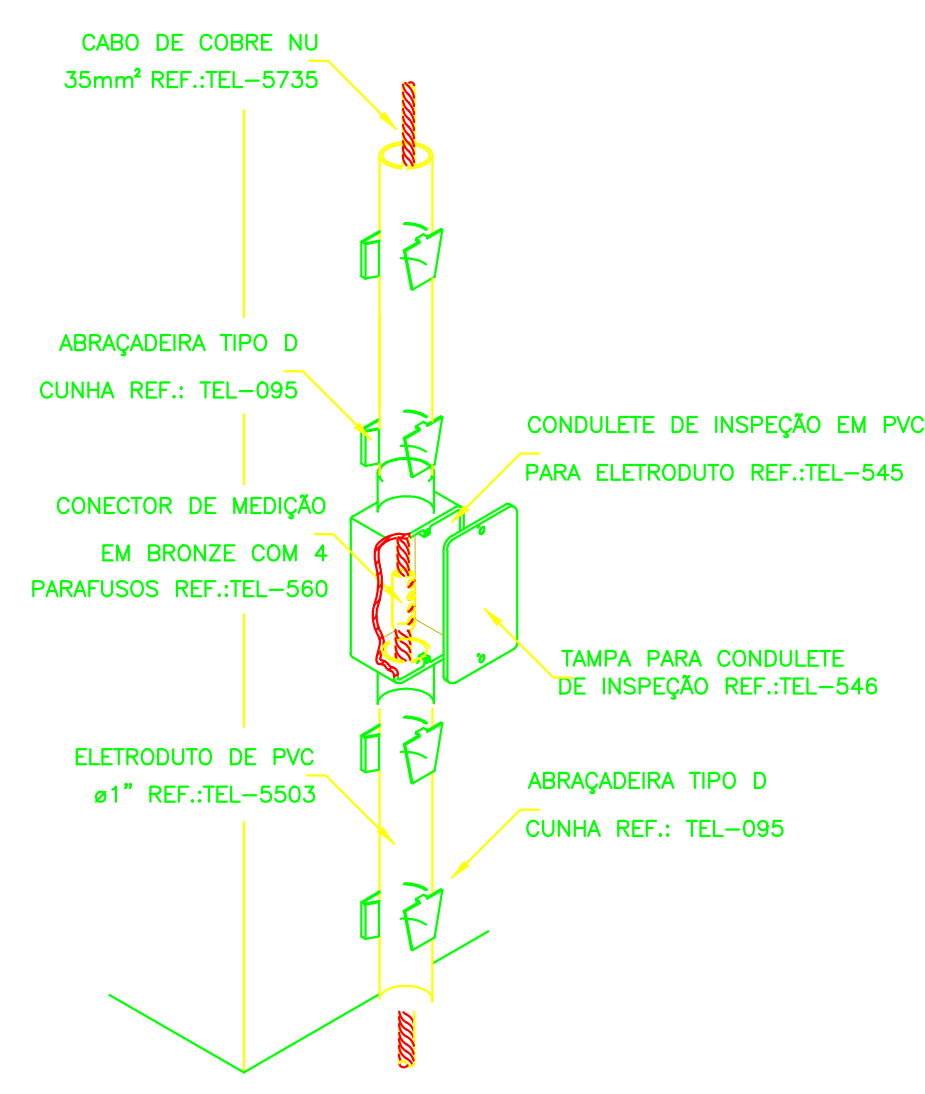


INSTALAÇÃO DA CAIXA
PARA INSPEÇÃO

DETALHE 4
SEM — ESCALA

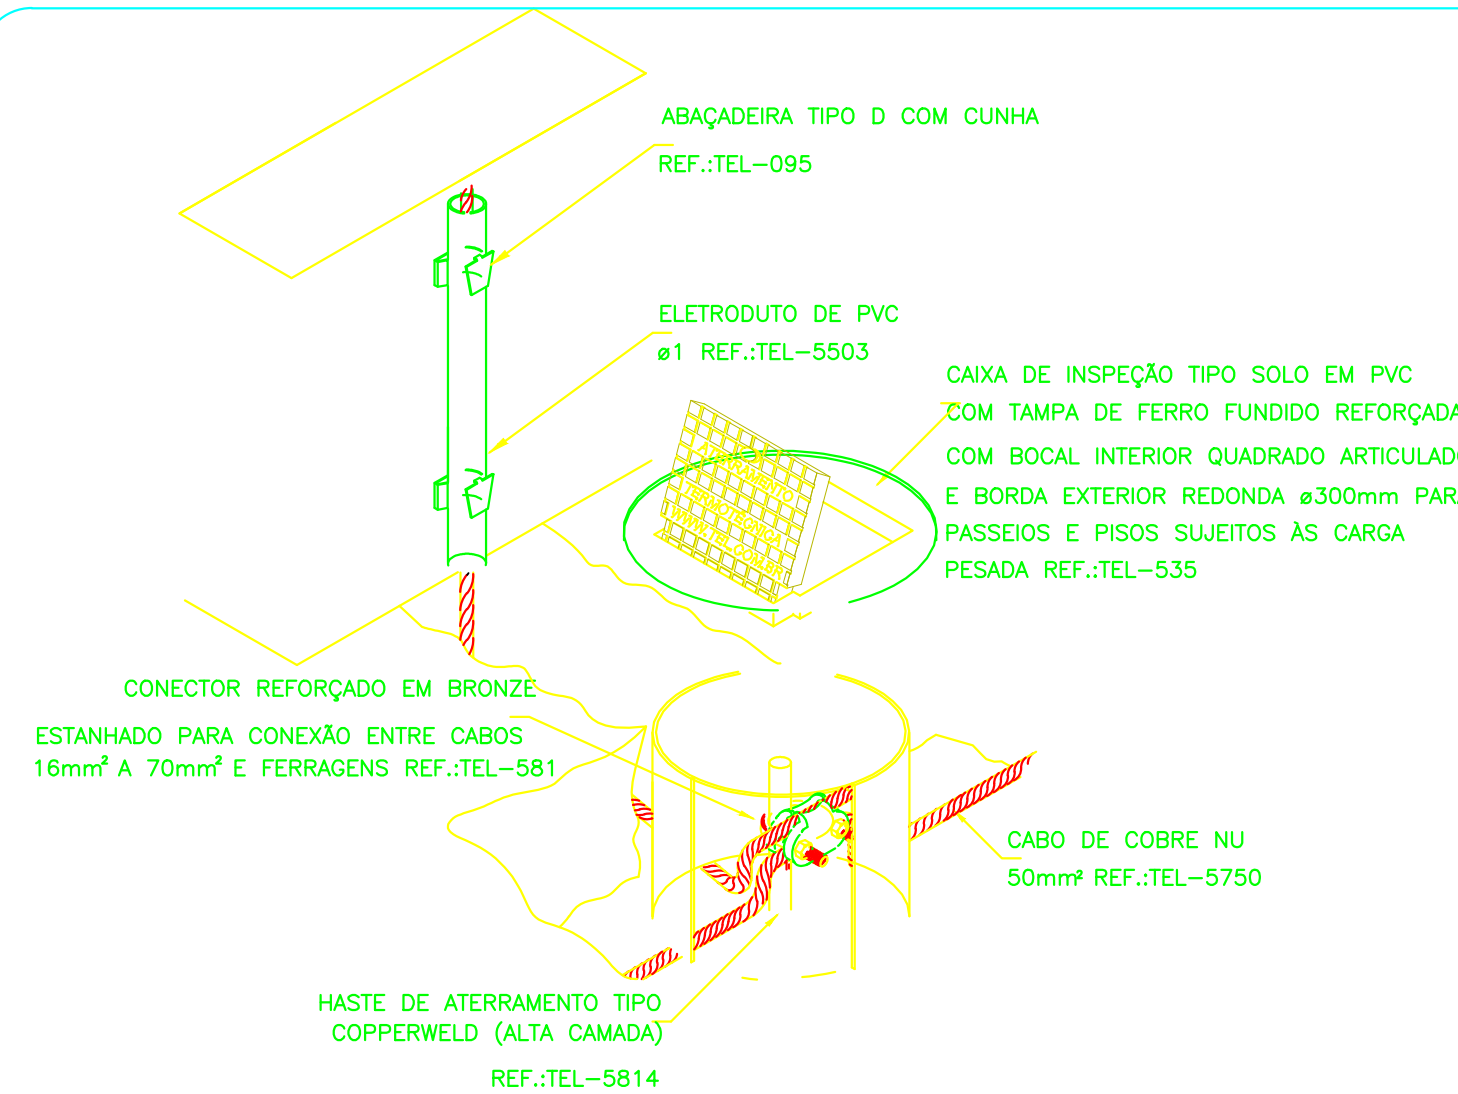


DETALHE DE UTILIZAÇÃO
DA CAIXA DE INSPEÇÃO TIPO SOLO

DETALHE 5
SEM — ESCALA

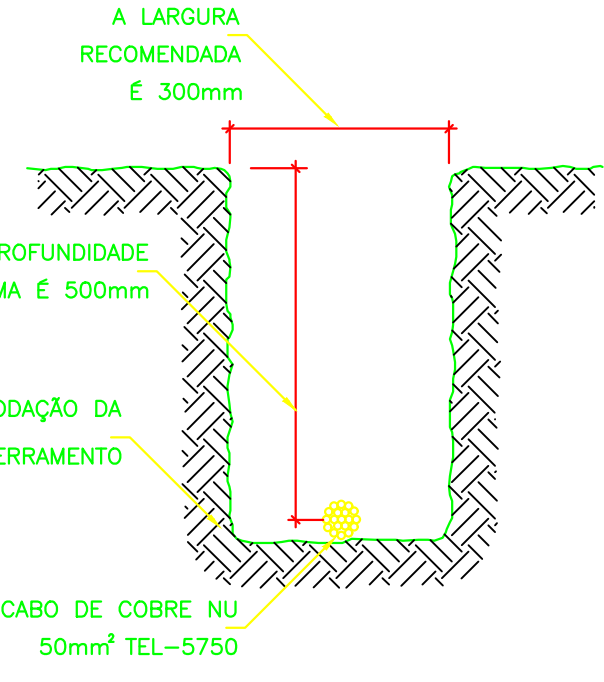


DETALHE DA VALA
DA MALHA DE ATERAMENTO

DETALHE 6
SEM — ESCALA

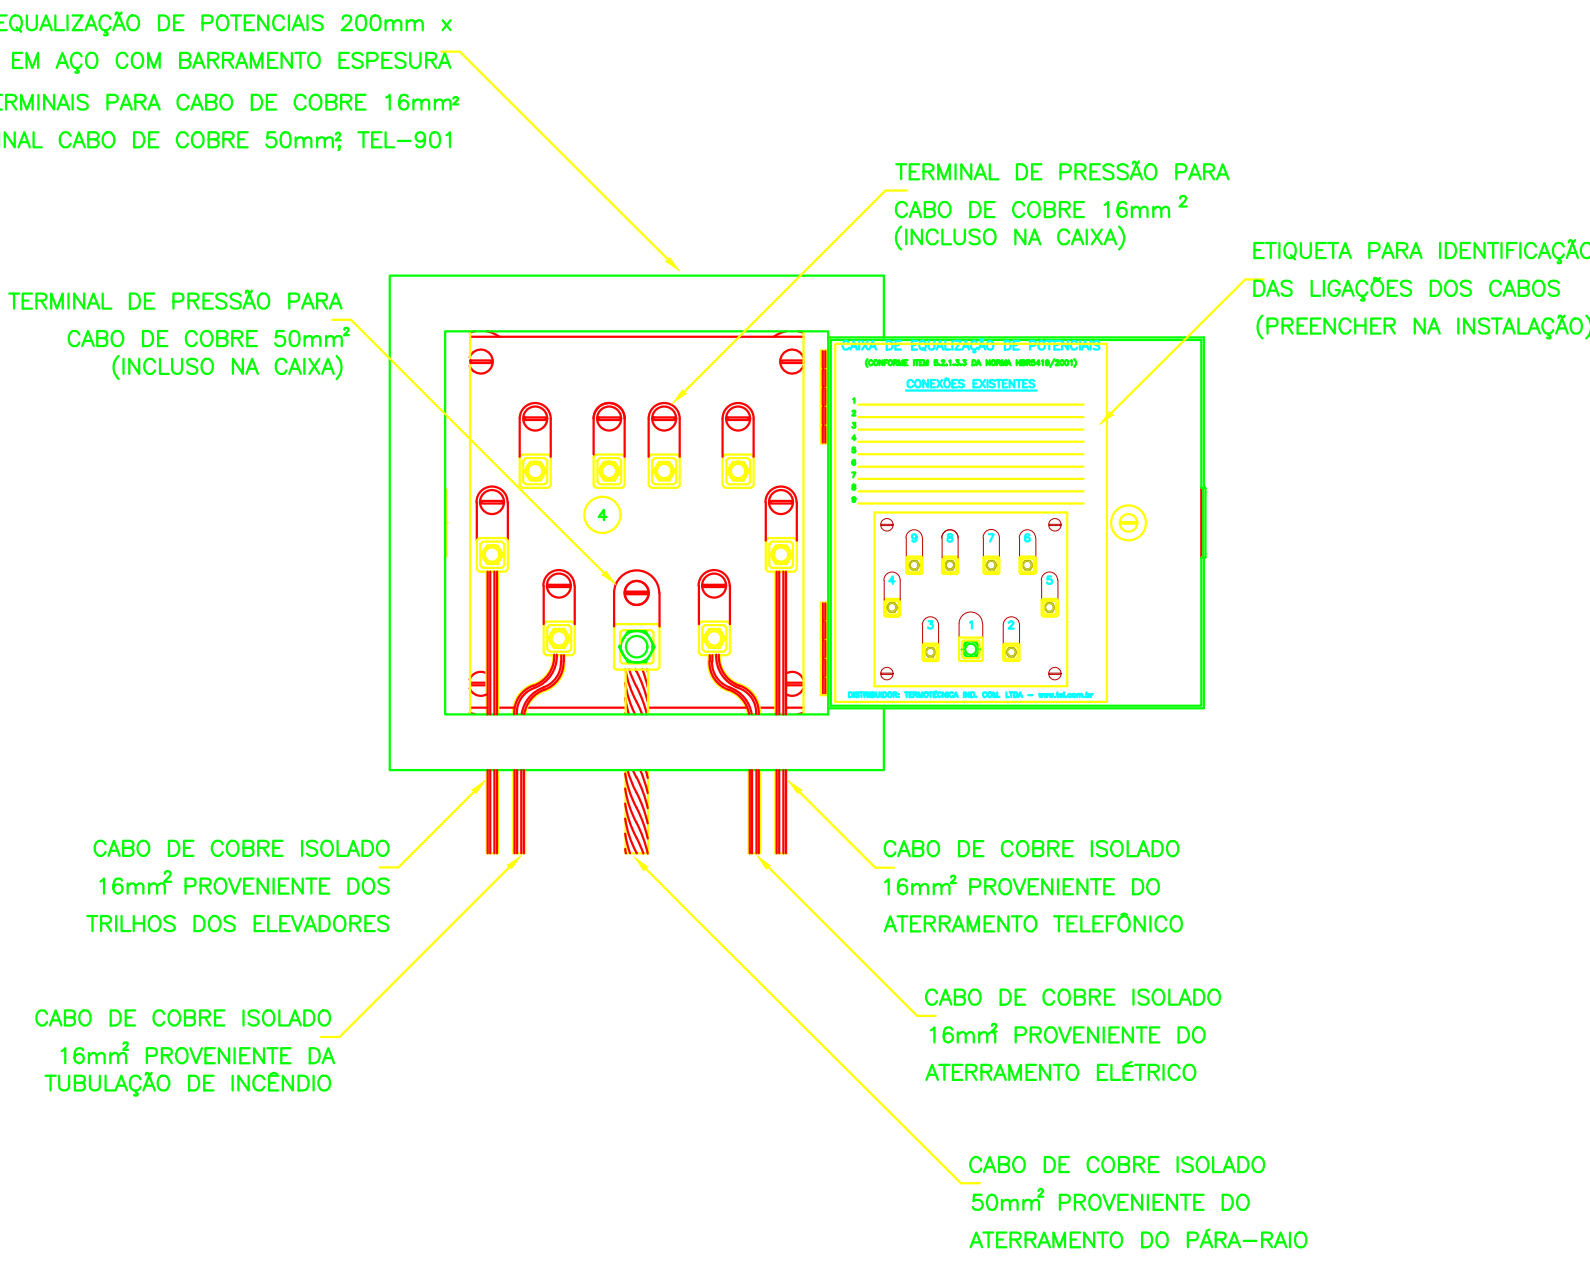


EXEMPLO DE LIGAÇÕES POSSÍVEIS
NA CAIXA DE EQUALIZAÇÃO (LEP/TAP)

DETALHE 7
SEM — ESCALA

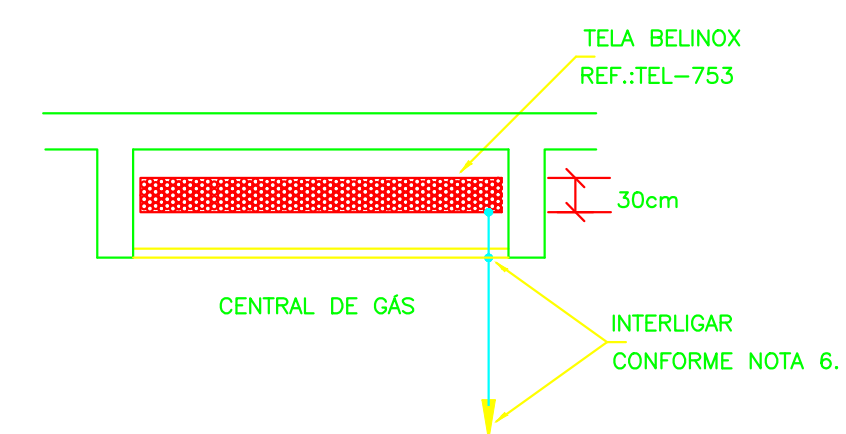


DETALHE DE EQUALIZAÇÃO
DA CENTRAL DE GÁS

DETALHE 8
SEM — ESCALA

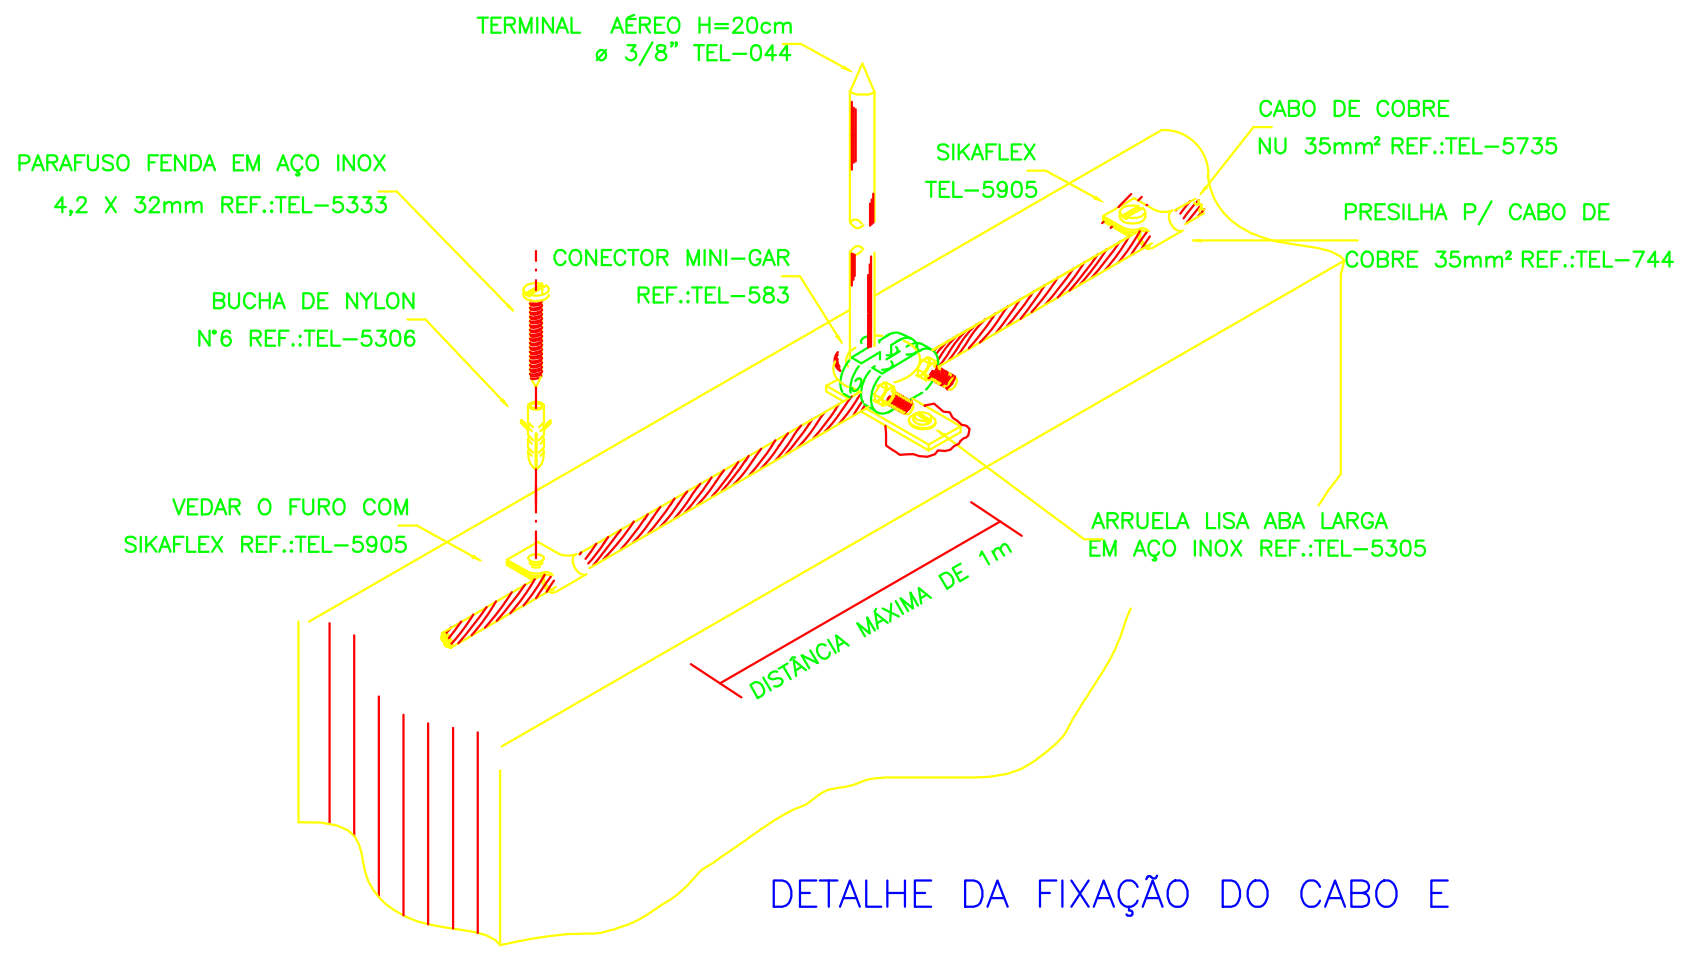


DETALHE DA FIXAÇÃO DO CABO E
TERMINAL AÉREO NA ALVENARIA

DETALHE 9
SEM — ESCALA

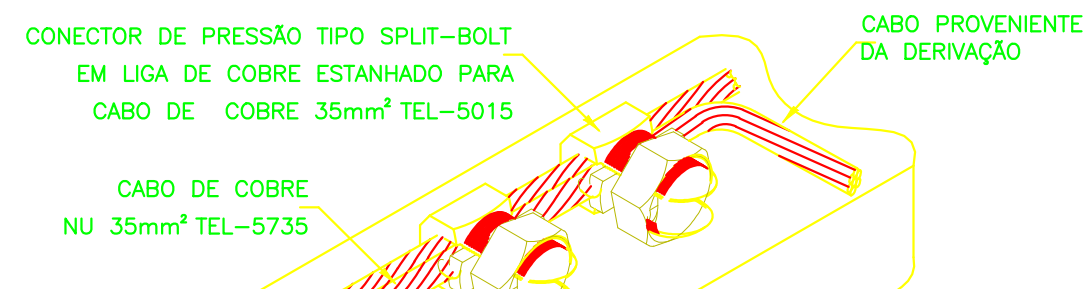


DETALHE DE DERIVAÇÃO
DO CABO DE GAIOLA

DETALHE 10
SEM — ESCALA

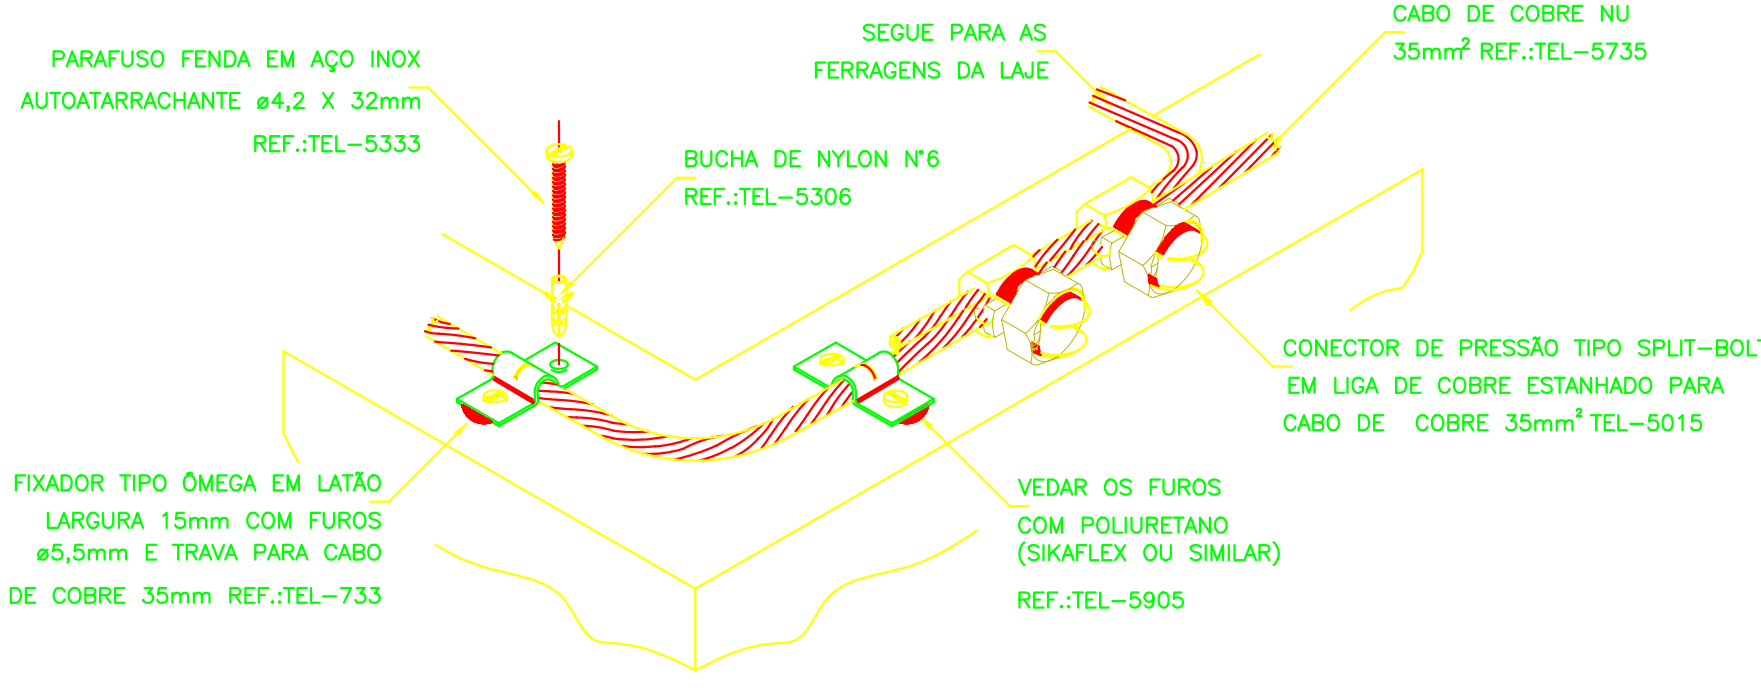

DETALHE DO TRAVAMENTO DE CABO
PARA MUDANÇA DE DIREÇÃO

DETALHE 11
SEM — ESCALA

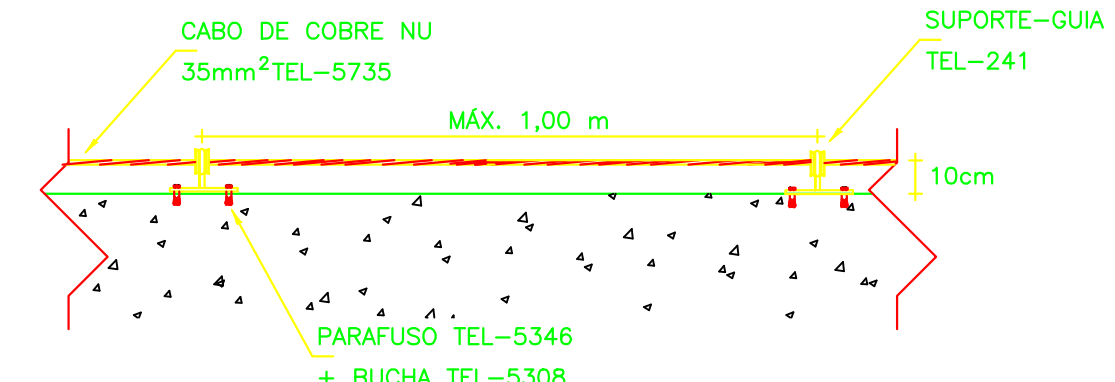

CABO FIXADO ATRAVÉS DE
SUPORTE GUIA CURTO TEL-241
E TERMINAL AÉREO TEL-043

DETALHE 12
SEM — ESCALA

PROJETO SPDA									
CONTRATADO: LUCAS CASTELLO MOTA		CLIENTE:		SECRETARIA DE ATENÇÃO ESPECIALIZADA A SAÚDE				3	
		OBRA:		MINISTÉRIO DA SAÚDE					
CREA: 14105470-0		PROJETO:		URS 1				Número Cliente: 08/2024	
PRO		VERIF		APROV		UNIDADE: (EXCETO INDICADO)		REFERÊNCIA: (1º DIEDRO)	
31/07/2024		31/07/2024		31/07/2024		CTI			
NOME						TÍTULO:			
REVIS:						PLANTA DO PAVIMENTO SUPERIOR E LEGENDAS			
SPDA		ESCALA:		INDICADAS NO DESENHO		DESENHO NUMERO: 00003		MOD. EST	REVISAO: 00
									FOLHA: 03/03