
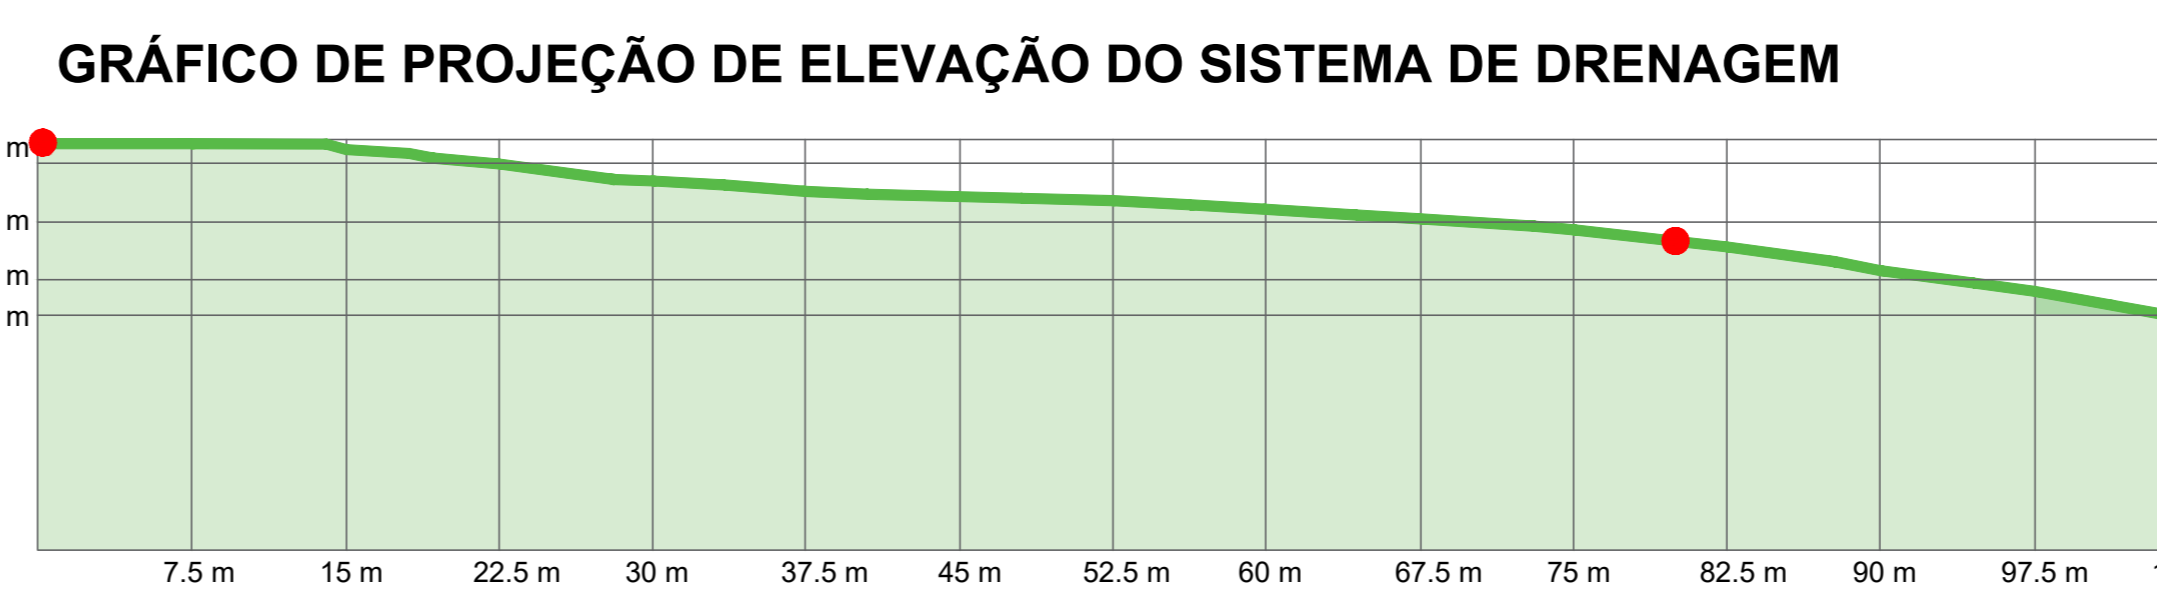
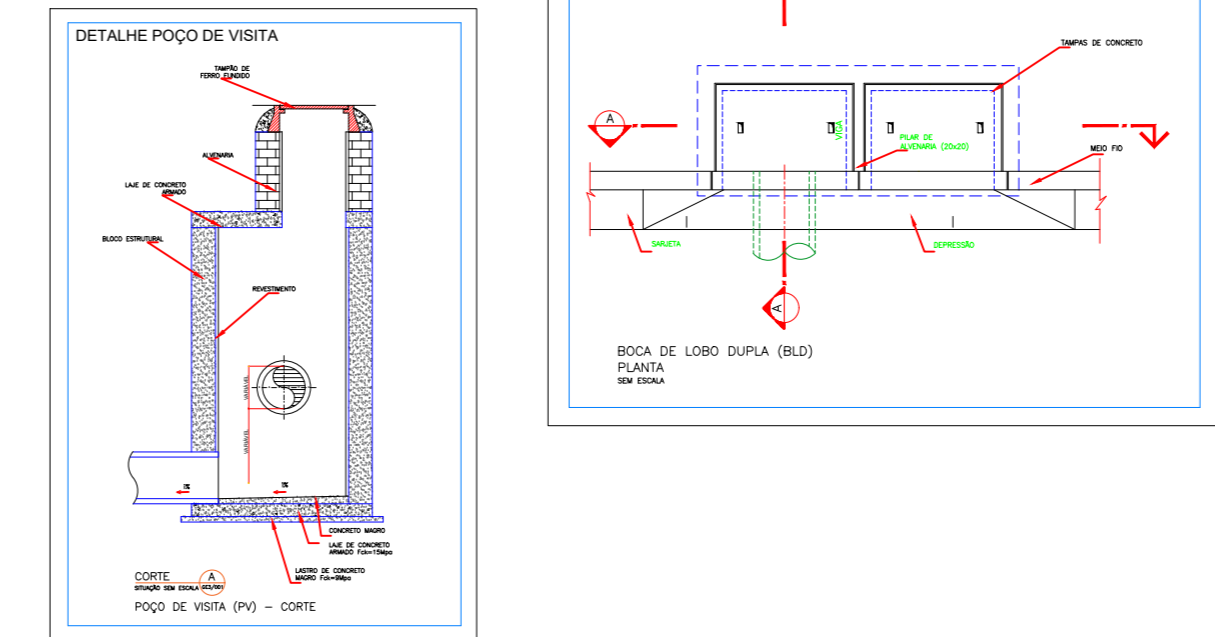
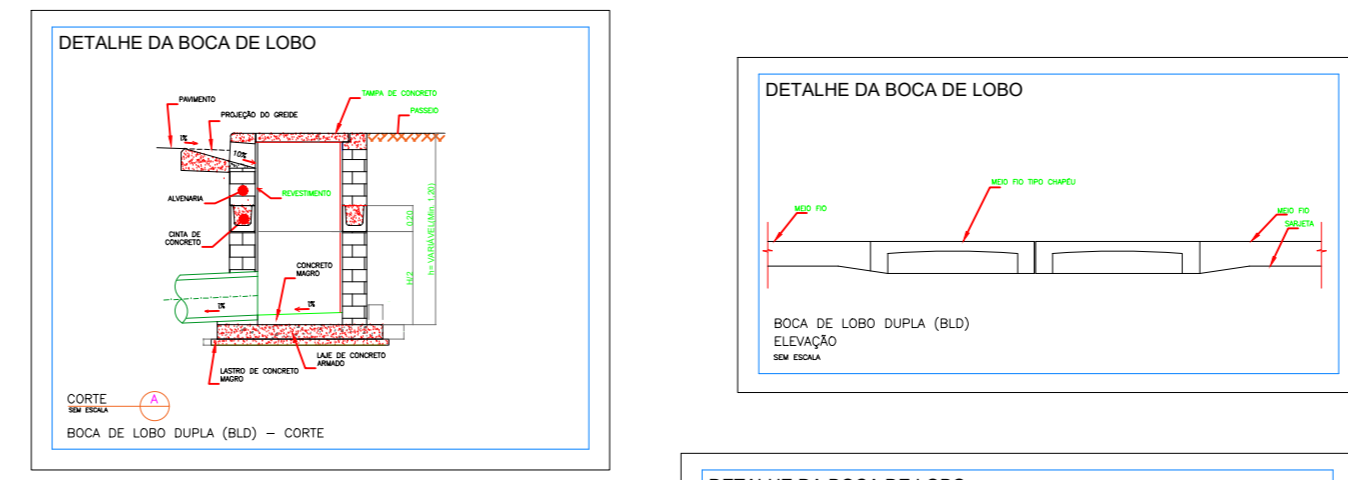
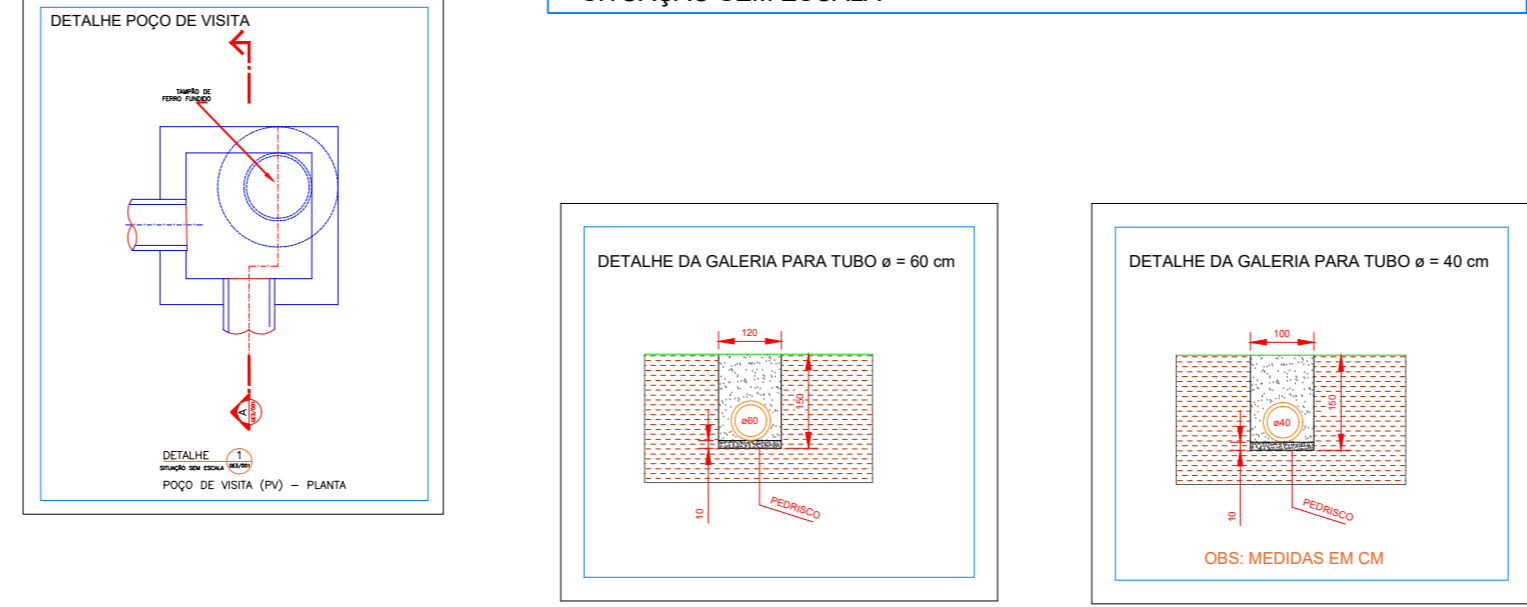





QUADRO DE LEGENDAS E CONVENÇÕES:

01	EXIDO DE ESTAGIAMENTO
A.P.	CIMENTO SUPERFICIAL
P.A.	PONTO ALTO
P.B.	PONTO BAIXO
---	GUIAS PRÉ-MOLDADAS À IMPLANTAR
---	SARJETAS À EXECUTAR
○	POÇO DE VISITA
▨	SARJETA EXISTENTE
▨	GUIAS EXISTENTE

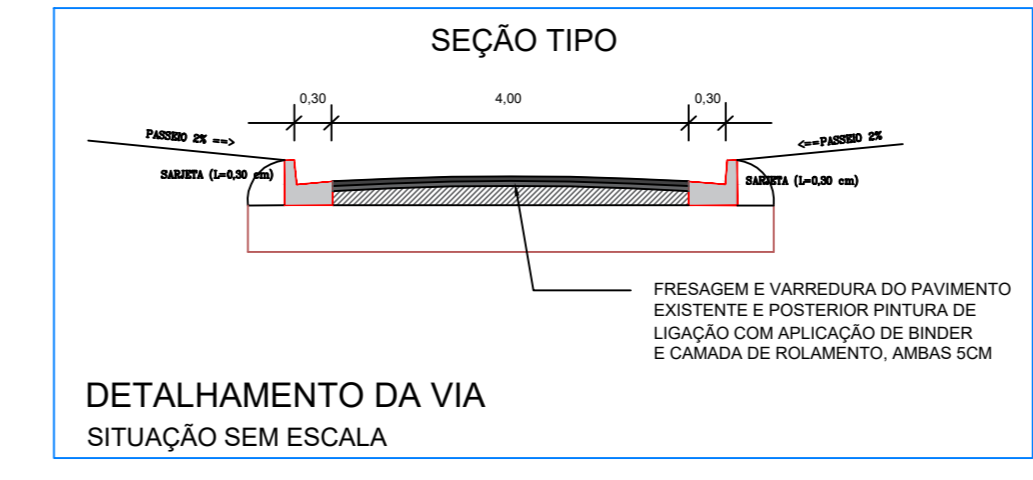

QUADRO DE ÁREAS

LARGURA DA VIA	4,00M METROS - SUJEITO A VARIAÇÃO
EXTENSÃO DAS ESTACAS	ESTACAS A CADA 20 METROS
EXECUÇÃO DE SARJETA	296,00M - DOIS LADOS DA VIA
EXECUÇÃO DE GUIAS	296,00M - DOIS LADOS DA VIA
ÁREA DA PAVIMENTAÇÃO	200,00M X 4,00M = 800,00M ²
CAMADA BINDER	200,00M X 4,00M X 0,05M = 40,00M ³
CAMADA ROLAMENTO	200,00M X 4,00M X 0,05M = 40,00M ³

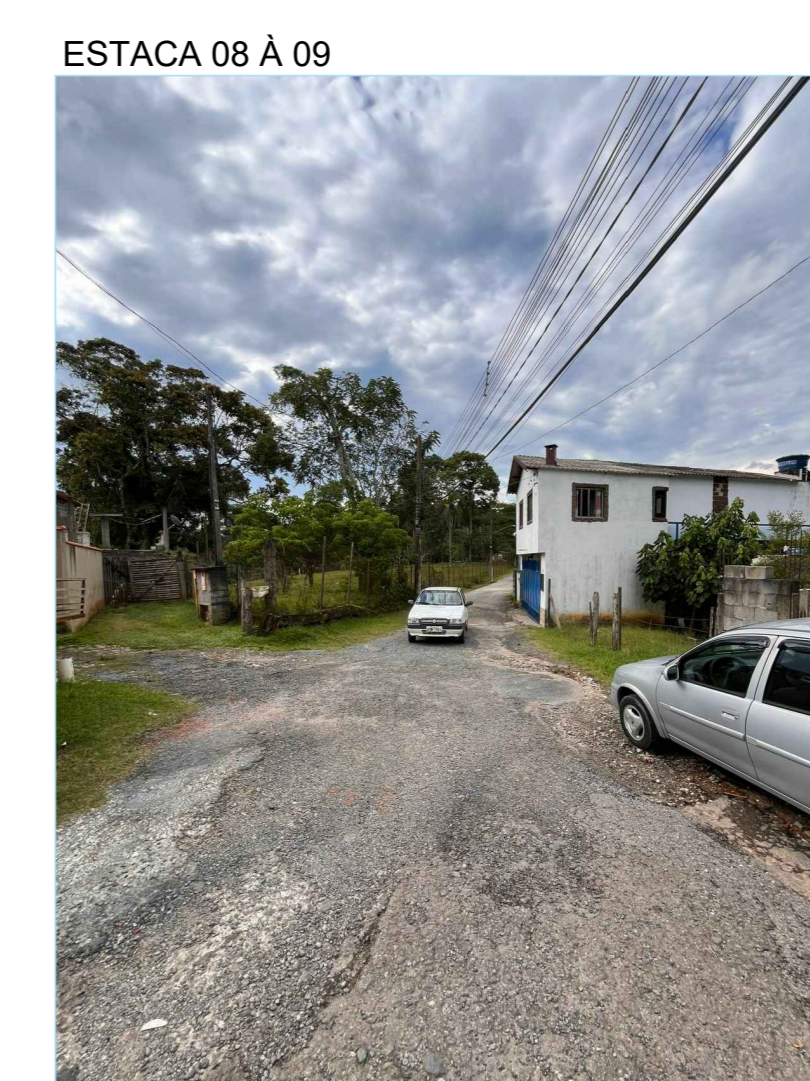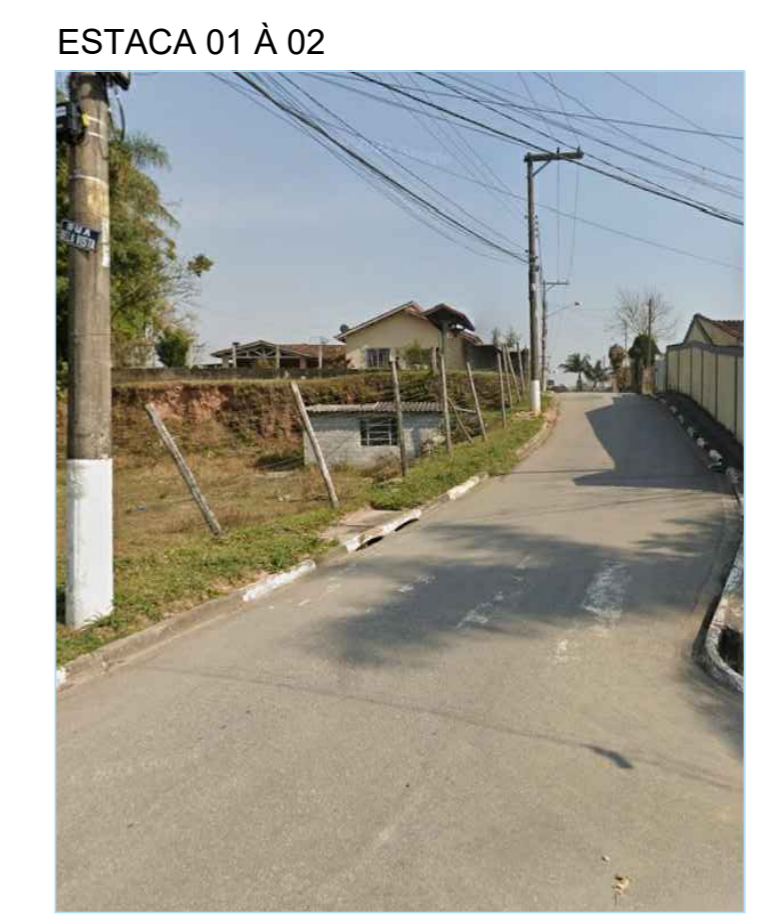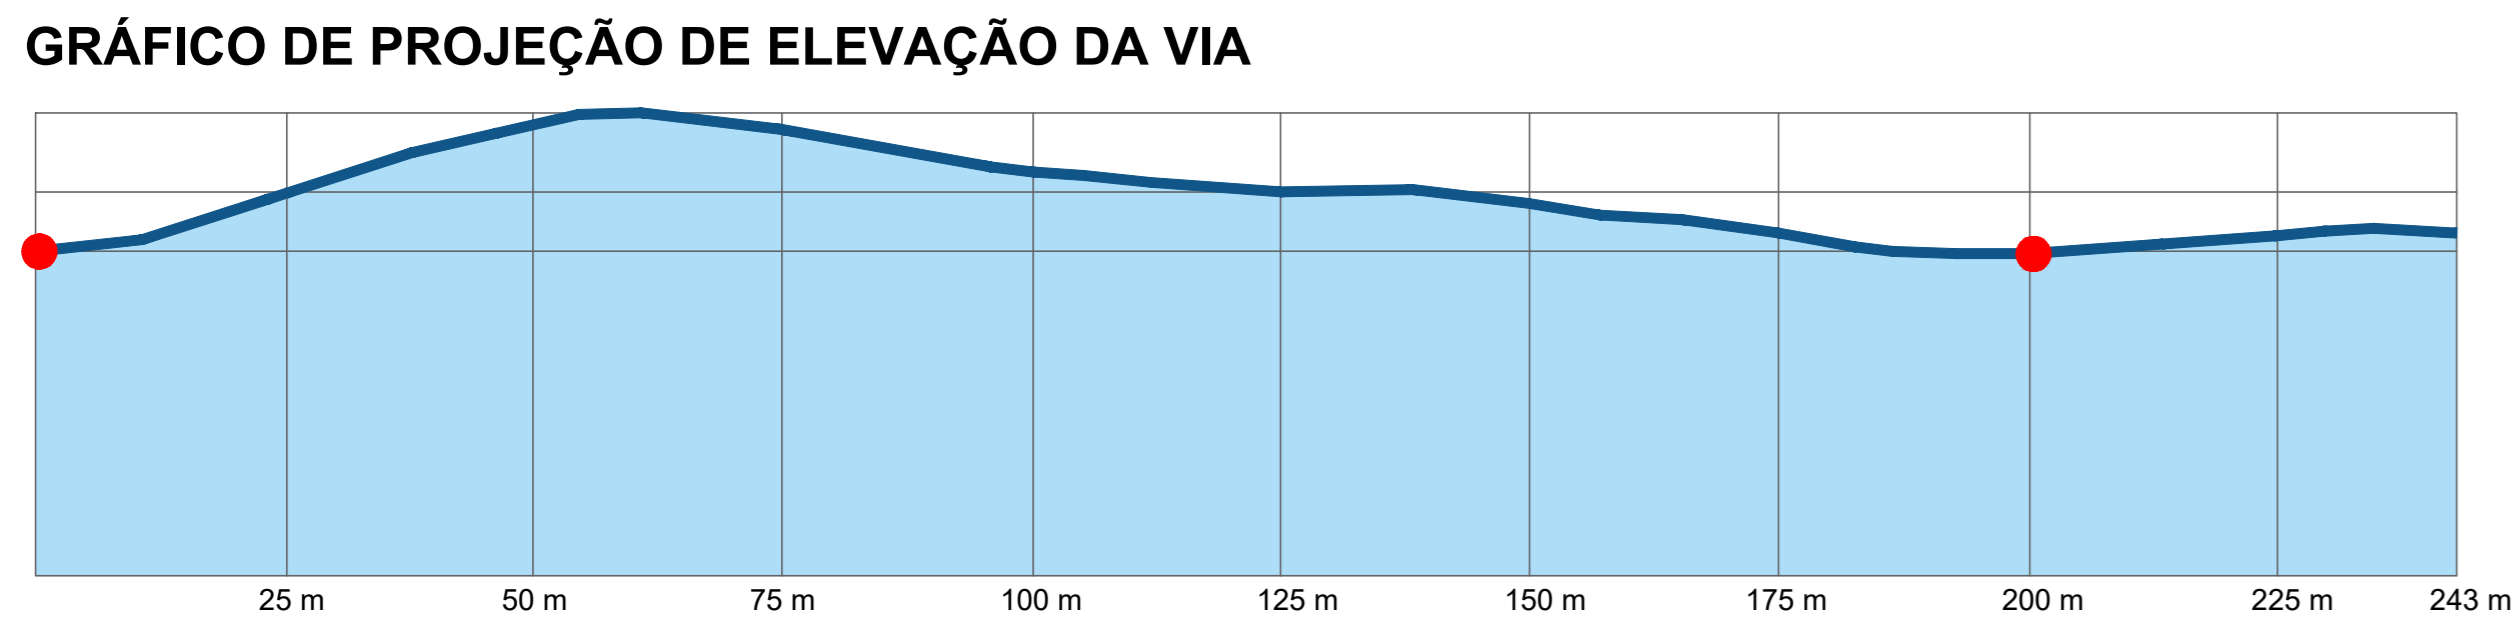

01	REVISÃO 01	05/02/2026	BIANCA
00	EMIÇÃO INICIAL	02/02/2026	BIANCA
REV.		DATA	POR
			APROV.

ESTE DOCUMENTO É DE PROPRIEDADE DA PREFEITURA MUNICIPAL E NÃO PODE SER REPRODUZIDO OU USADO PARA QUALQUER FINALIDADE DIFERENTE DAQUELA QUE ESTÁ SENDO FORNECIDO.

FELIPE G. SEME AMED
PREFEITO MUNICIPAL DE SÃO LOURENÇO DA SERRA

ENG. CIVIL: BIANCA HARUE DOBASHI
CREA: 507029348

USUÁRIO			
PREFEITURA MUNICIPAL DE SÃO LOURENÇO DA SERRA			
EMPREENHAMENTO			
RECAPEAMENTO EM TRECHO DA RUA BELA VISTA			
ENDEREÇO			
RUA BELA VISTA, BAIRRO DO DESPÉZIO			
TÍTULO			
PROJETO DE RECAPEAMENTO E SERVIÇOS COMPLEMENTARES DE DRENAGEM			
RESPONSÁVEL	ARTIST	DESENHO	APROV.
BIANCA HARUE DOBASHI	Nº DO PT	BIANCA HARUE DOBASHI	FOLHA
INDICADA	VISTO		01/01
DATA	ARQUIVO	REV.	01
05/02/2026			