


**PROJETO DE PAVIMENTAÇÃO E DRENAGEM**  
ESCALA 1:100

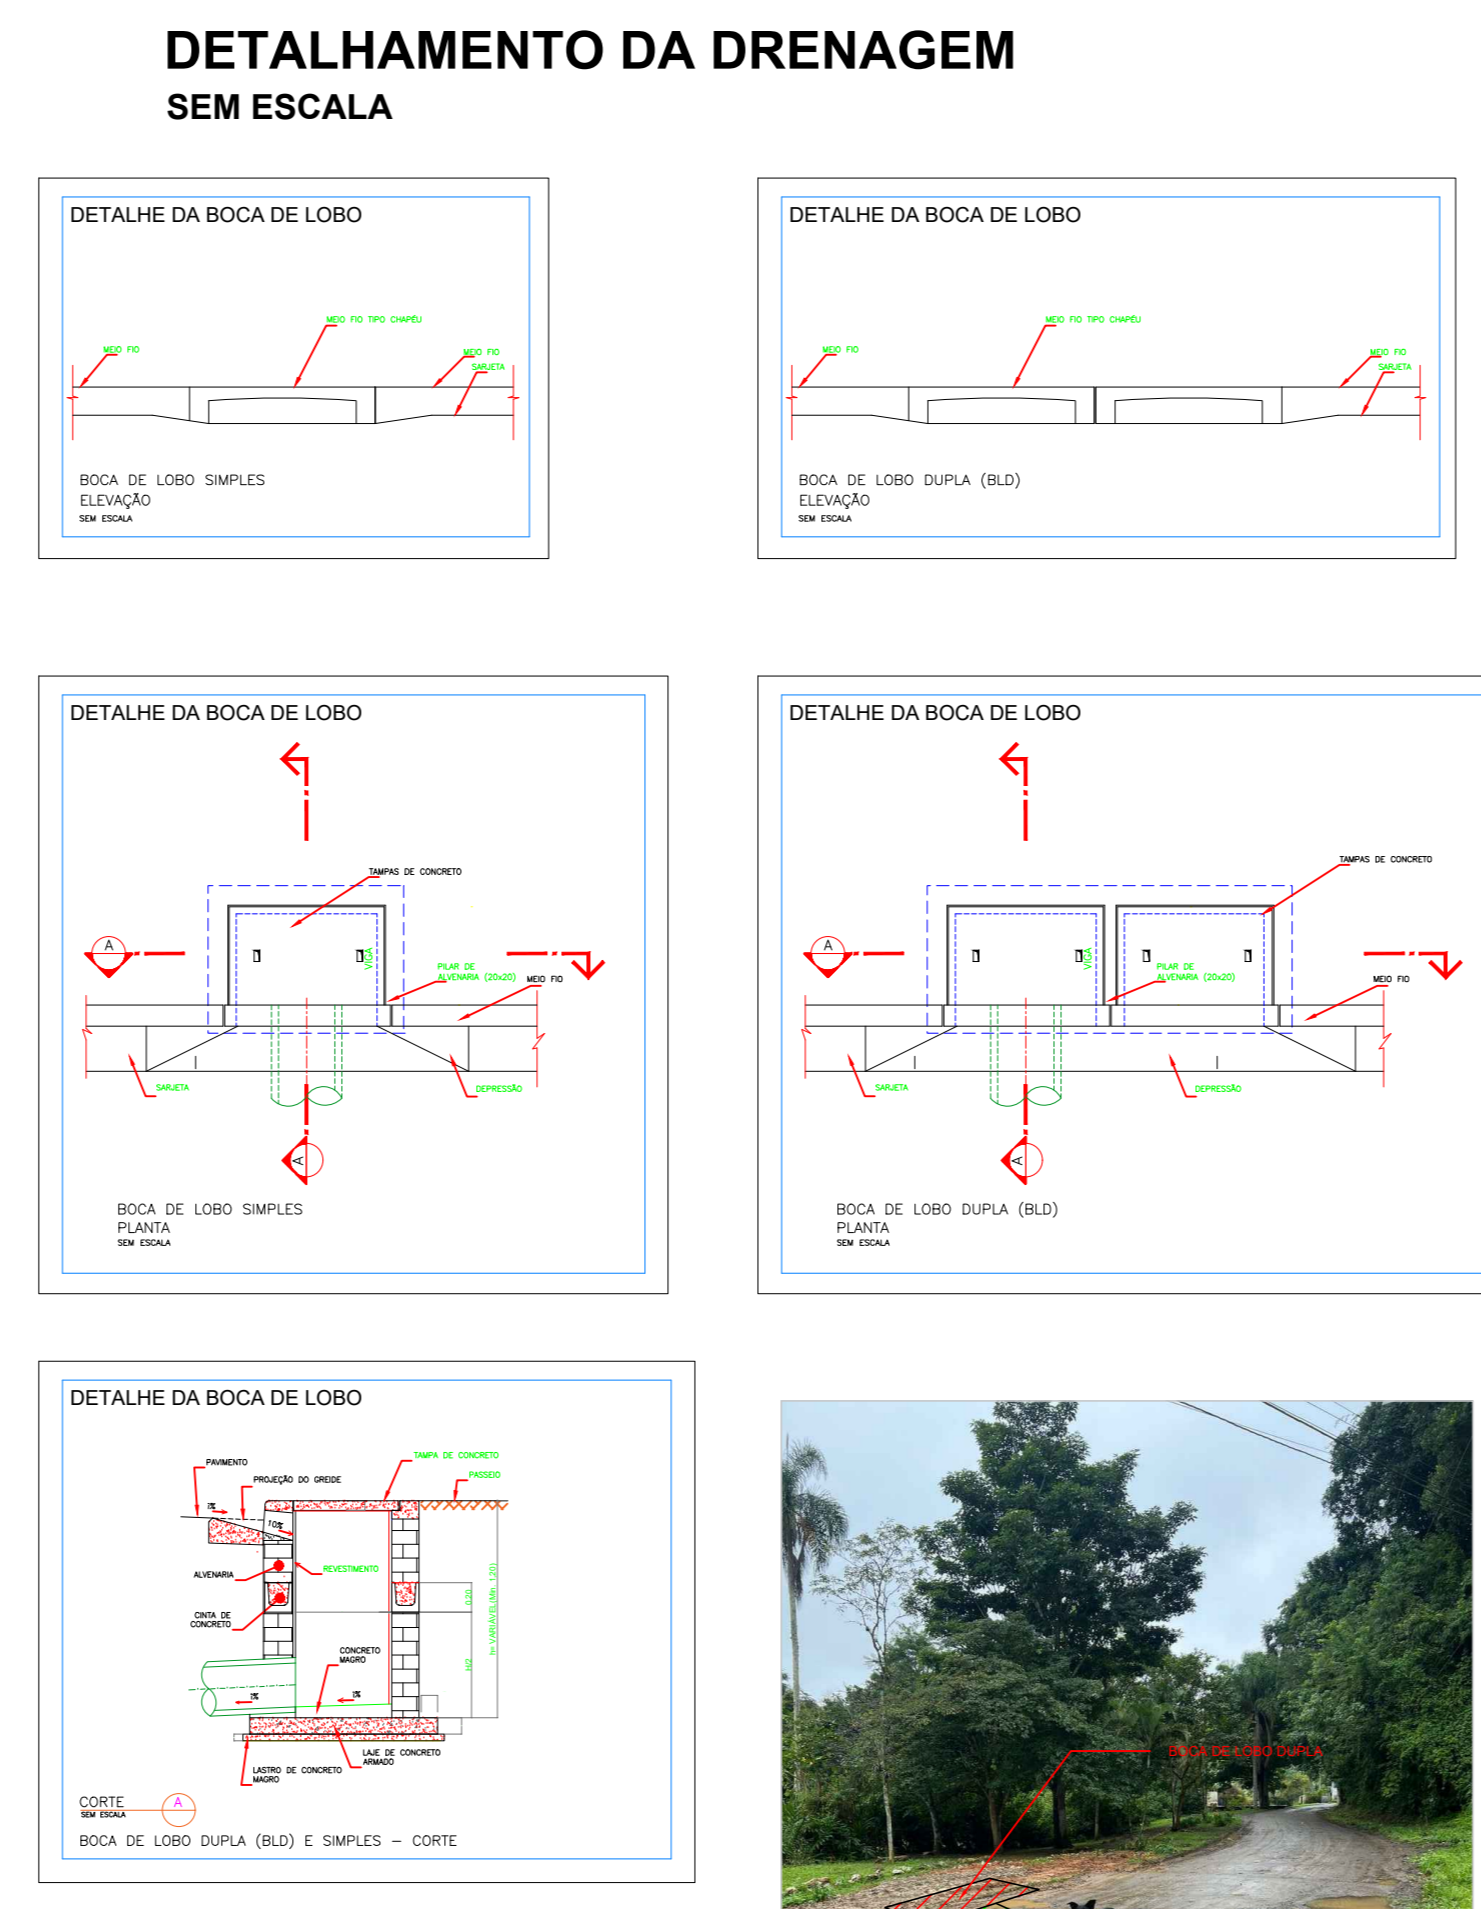

**ESTACA 06 LOCAL ONDE SERÁ INSTALADO A DRENAGEM PLUVIAIS**

**RELATO FOTOGRAFICO DA VIA SEM ESCALA**



**ESTACA 01 À 02**

**ESTACA 02 VISTA PONTE**

**ESTACA 03 À 04**


**ESTACA 04 À 05**

**ESTACA 06 À 07**

**ESTACA 07 À 08**

**ESTACA 08 VISTA NA RUA JOVELINA NOEMIA DE MORAES**

**ESTACA 08 À 09**

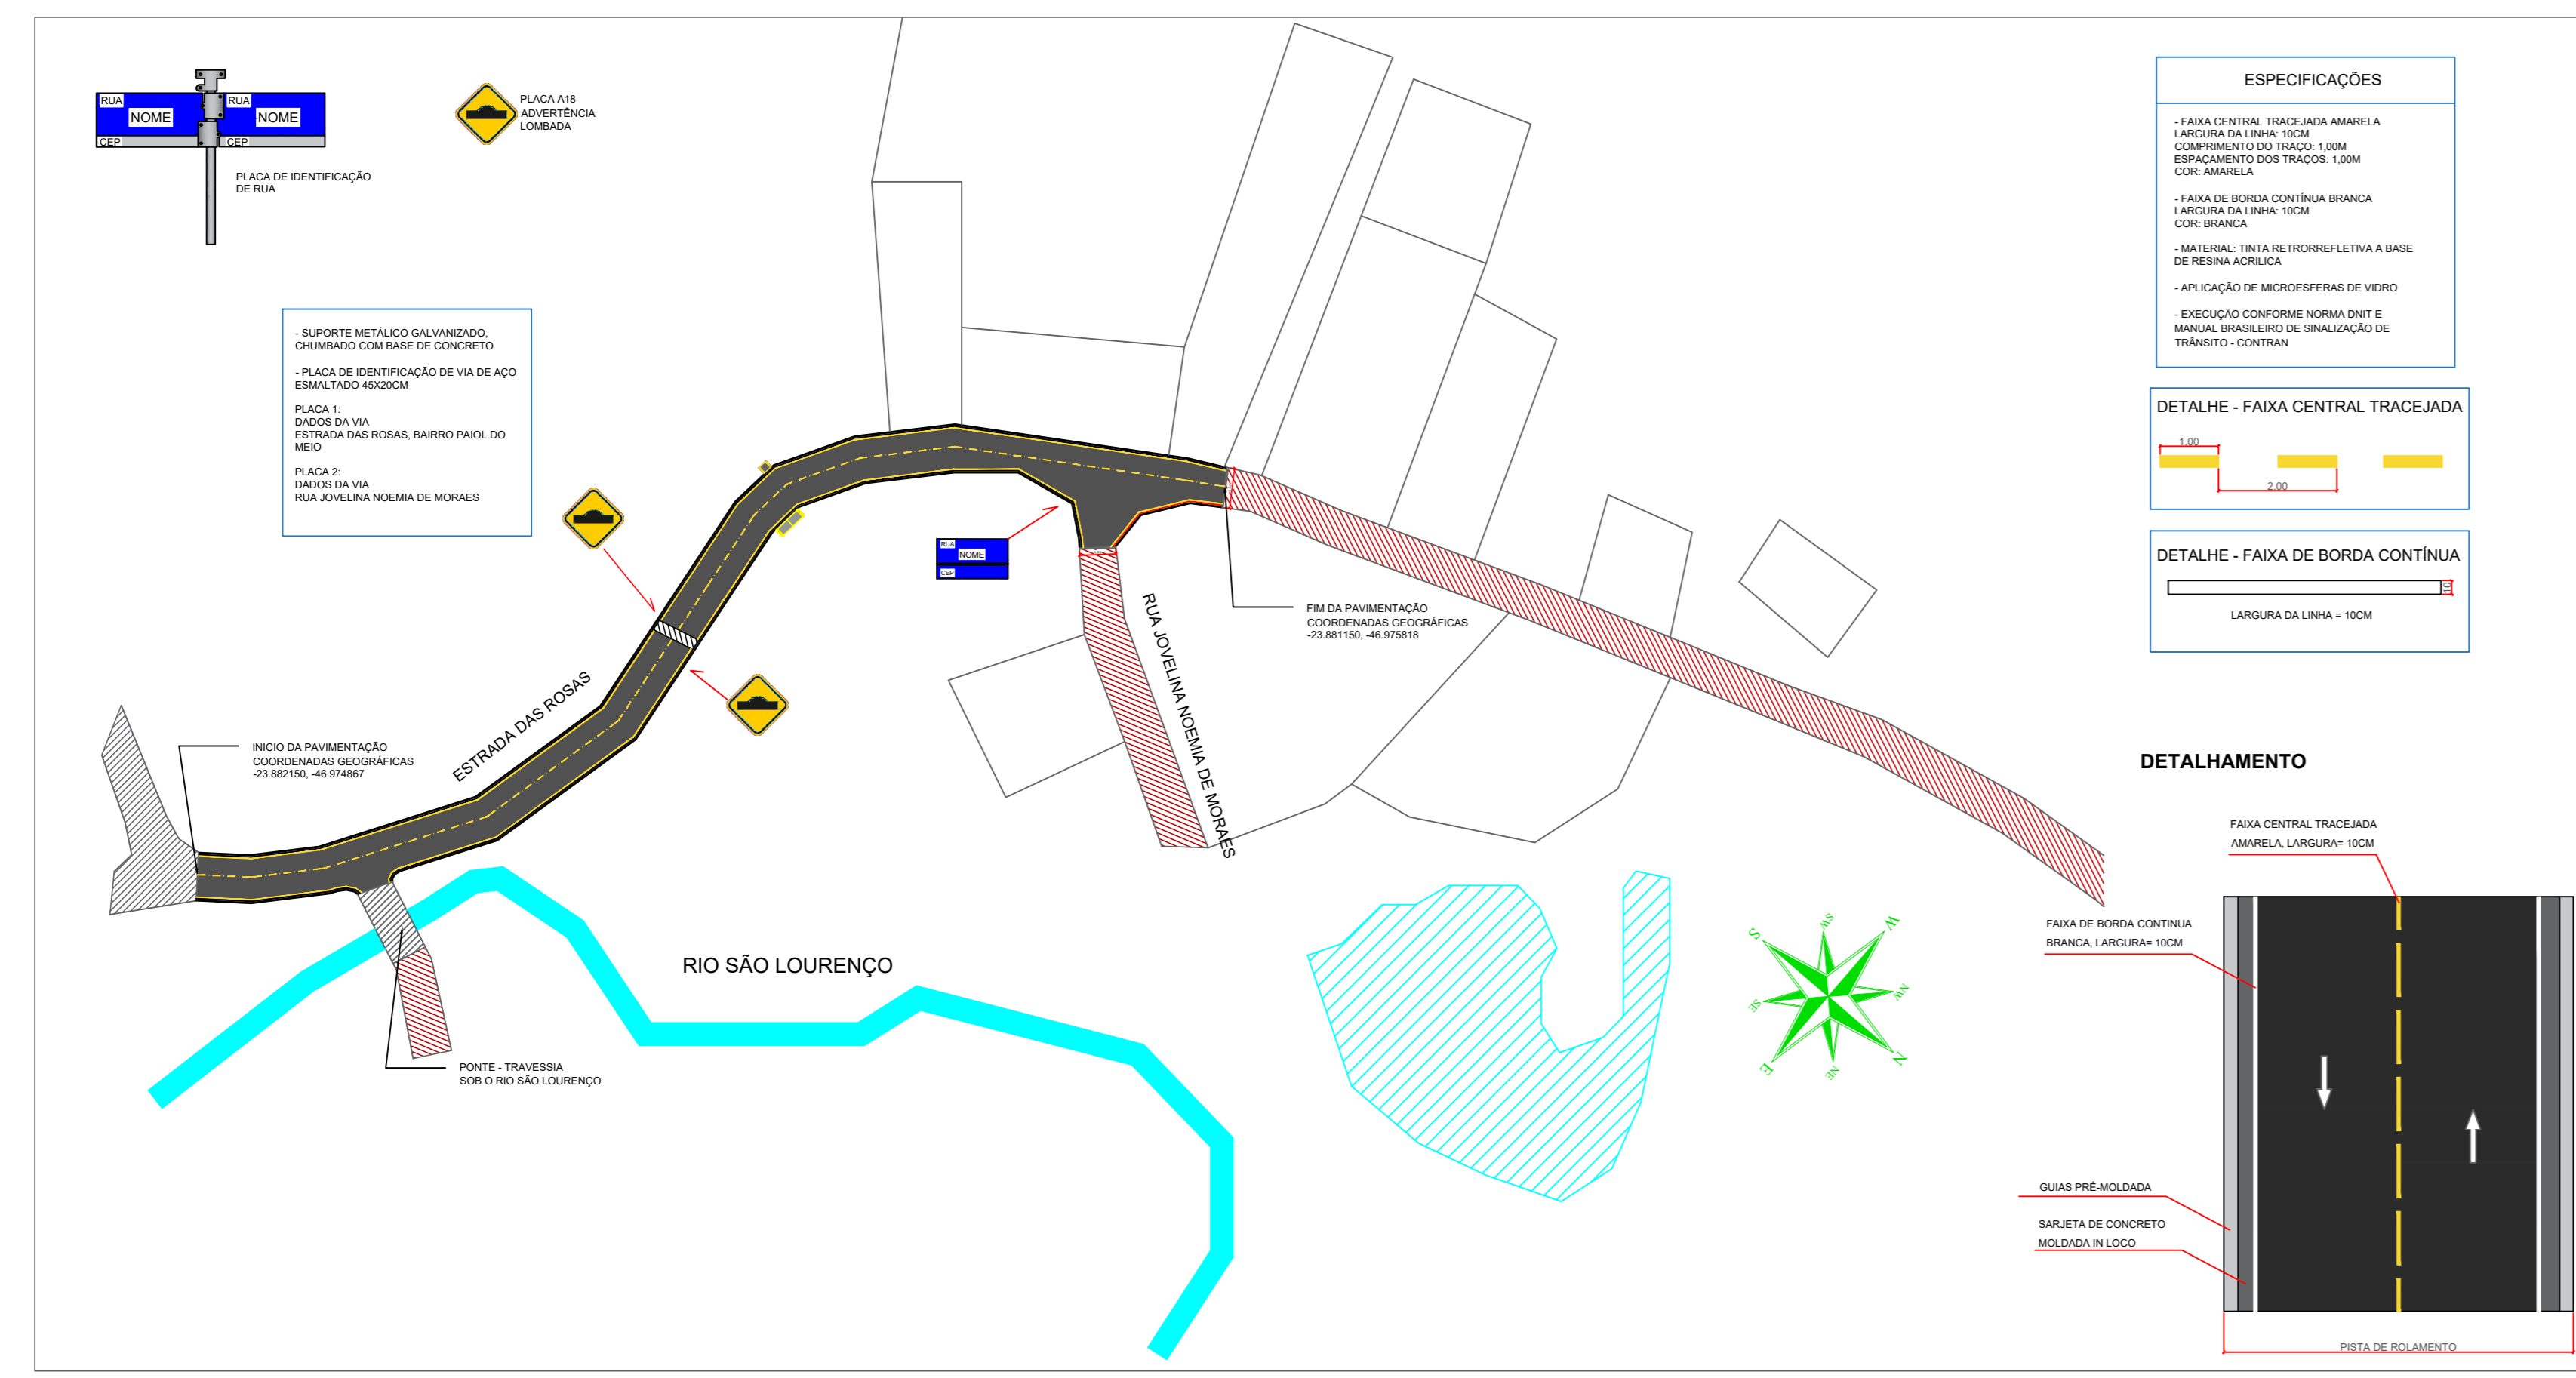

**PROJETO DE PAVIMENTAÇÃO E SINALIZAÇÃO**  
ESCALA 1:100



**MAPA DE LOCALIZAÇÃO SEM ESCALA**

01				
00	EMISSÃO INICIAL	02/06/2026	BIANCA	
REV.		DATA	POR	APROV.
ESTE DOCUMENTO É DE PROPRIEDADE DA PREFEITURA MUNICIPAL E NÃO PODE SER REPRODUZIDO OU USADO PARA QUALQUER FINALIDADE DIFERENTE DAQUELA QUE ESTÁ SENDO FORNECIDO.				
FELIPE GERSON SEME AME25432781860 PREFEITO MUNICIPAL DE SÃO LOURENÇO DA SERRA		BIANCA HARUE DOBASHI ENGR. CIVIL: BIANCA HARUE DOBASHI CREA: 5070262468		Assinatura de Responsável por BIANCA HARUE DOBASHI Data: 02/06/2026 09:45
USUÁRIO <b>PREFEITURA MUNICIPAL DE SÃO LOURENÇO DA SERRA</b>				
IMPRENSAMENTO <b>PAVIMENTAÇÃO EM TRECHO DA ESTRADA DAS ROSAS</b>				
ENDEREÇO <b>ESTRADA DAS ROSAS, BAIRRO PAIOL DO MEIO</b>				
TÍTULO <b>PROJETO DE PAVIMENTAÇÃO E SERVIÇOS COMPLEMENTARES DE DRENAGEM</b>				
RESPONSÁVEL	ARTIST	DESENHO	APROV.	
BIANCA HARUE DOBASHI		BIANCA HARUE DOBASHI		
ESCALA	Nº DO PT	VISTO	FOLHA	01/01
INDICADA				
DATA	ARQUIVO	REV		01
02/06/2026				