



**PAVIMENTAÇÃO**  
ESCALA 1:100

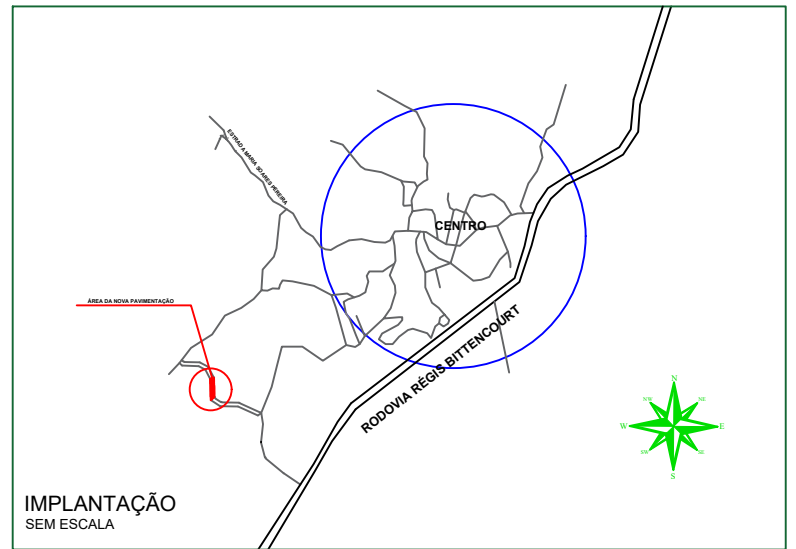

QUADRO DE ÁREAS	
LARGURA DA VIA	6,10 METROS
EXTENSÃO DAS ESTACAS	ESTACAS A CADA 20 METROS DE 0+00 + 10M
EXTENSÃO DA GUIA E SARJETA	150,00 M X 2 = 300,00 METROS
ÁREA DA PAVIMENTAÇÃO	150,00M X 5,10M X 2 = 153,00M <sup>2</sup>
GRADUADA SIMPLES	150,00M X 5,10M X 0,20M = 153,00M <sup>3</sup>
PEDRA RACHÃO	150,00M X 5,10M X 0,20M = 153,00M <sup>3</sup>
ESPESURA DO BINDER	5,0 CM
ESPESURA DA CAMADA DO RELAMENTO	5,0 CM

**DETALHE DE GUIA E SARJETA**

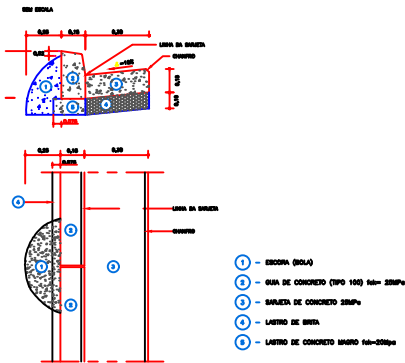

REV.	REVISÃO	DATA	POR	APROV.
02	REVISÃO 03	20/07/2023	BIANCA	
01	REVISÃO 02	20/06/2023	BIANCA	
00	EMISSÃO INICIAL	20/07/2023	BIANCA	

ESTE DOCUMENTO É DE PROPRIEDADE DA PREFEITURA MUNICIPAL E NÃO PODE SER REPRODUZIDO OU USADO PARA QUALQUER FINALIDADE DIFERENTE DAQUELA A QUE ESTA SENDO FORNECIDO.

FELIPE G. SEME AMED  

ENª. CIVIL BIANCA HARUE DOBASHI  

<b>CLIENTE</b>			
PREFEITURA MUNICIPAL DE SÃO LOURENÇO DA SERRA			
PAVIMENTAÇÃO DA ESTRADA OSCALINO DELFINO PINTO - TRECHO 02			
<b>OBJETO</b>			
ESTRADA OSCALINO DELFINO PINTO, BAIRRO TEREZAS - SÃO LOURENÇO DA SERRA			
<b>TÍTULO</b>			
PROJETO DE PAVIMENTAÇÃO			
05/10/2023			01