


PROJEÇÃO ÁREA DA PAVIMENTAÇÃO E DRENAGEM RUA MANOEL SOARES MENDES
ESCALA 1:1000

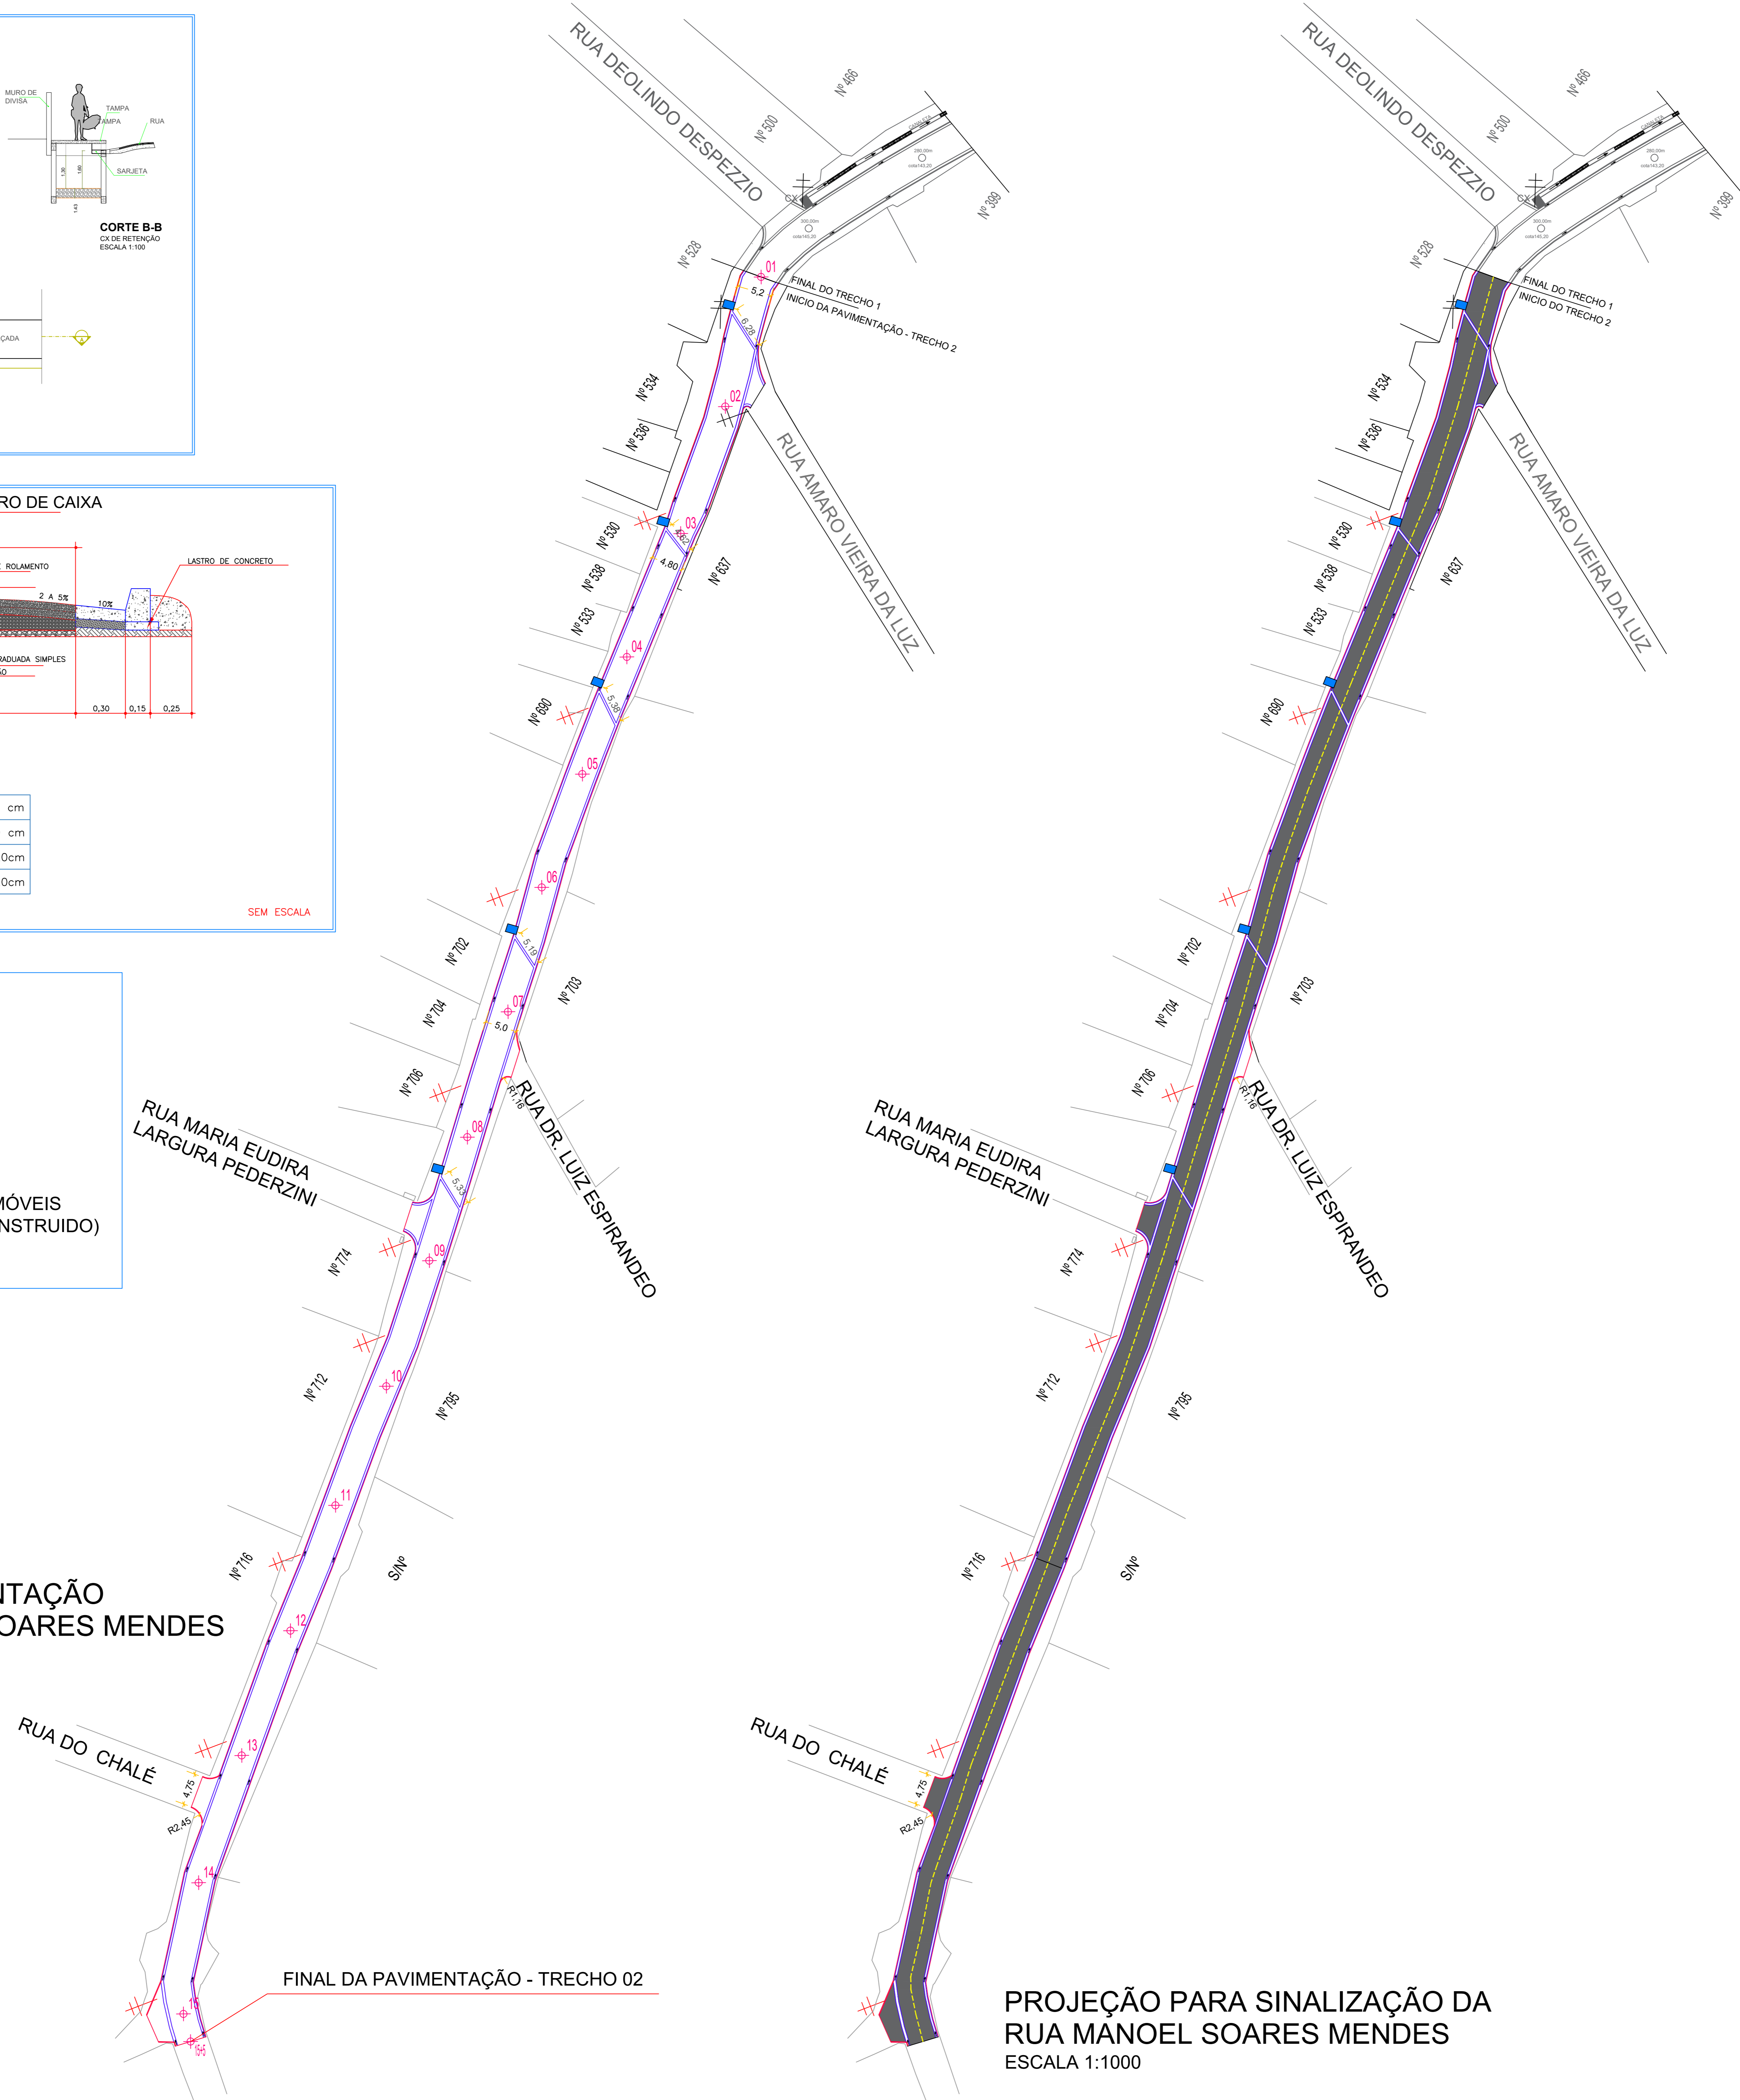

PROJEÇÃO PARA SINALIZAÇÃO DA RUA MANOEL SOARES MENDES
ESCALA 1:1000

QUADRO DE ÁREAS	
TRECHO 2	
LARGURA DA VIA	MÉDIA DE 5,00M, TRECHO COM VARIAÇÃO
EXTENSÃO DAS ESTACAS	ESTACAS À CADA 20 METROS
EXTENSÃO DA GUIA E SARJ. LADO ESQUERDO	285,00 METROS
EXTENSÃO DA GUIA E SARJ. LADO DIREITO	285,00 METROS
GRADUADA SIMPLES	285,00M X 5,00M X 0,20M = 285,00M3
PEDRA RACHÃO	285,00M X 5,00M X 0,10M = 142,50M3
ESPESSURA DO BINDER	ESPESSURA= 5 CM
ESPESSURA DA CAMADA DO ROLAMENTO	ESPESSURA= 5 CM

REV.	DATA	POR	APROV.
01	13/10/2023	BIANCA	
00	14/07/2023	MARCELO	

ESTE DOCUMENTO É DE PROPRIEDADE DA PREFEITURA MUNICIPAL E NÃO PODE SER REPRODUZIDO OU USADO PARA QUALQUER FINALIDADE DIFERENTE DAQUELA QUE ESTA SENDO FORNECIDO.

FELIPE G. SEME AMED
PREFEITO MUNICIPAL DE SÃO LOURENÇO DA SERRA

ENG. CIVIL: BIANCA HARUE DOBASHI
CREA: 5070292468

USUÁRIO			
PREFEITURA MUNICIPAL DE SÃO LOURENÇO DA SERRA			
EMPREENDIMENTO			
PAVIMENTAÇÃO E SERVIÇOS COMP. DA RUA MANOEL SOARES MENDES - TRECHO 02			
ENDEREÇO			
RUA MANOEL SOARES MENDES, BAIRRO CENTRO - SÃO LOURENÇO DA SERRA			
TÍTULO			
PAVIMENTAÇÃO E SERVIÇOS COMP. DA RUA MANOEL SOARES MENDES - TRECHO 02			
RESPONSÁVEL	ART/RRT	DESENHO	APROV.
BIANCA HARUE DOBASHI		MARCELO DE ASSIS ROCHA	
ESCALA	Nº DO PT	VISTO	FOLHA
INDICADA			01/03
DATA	ARQUIVO	REV.	
16/11/2023			02