

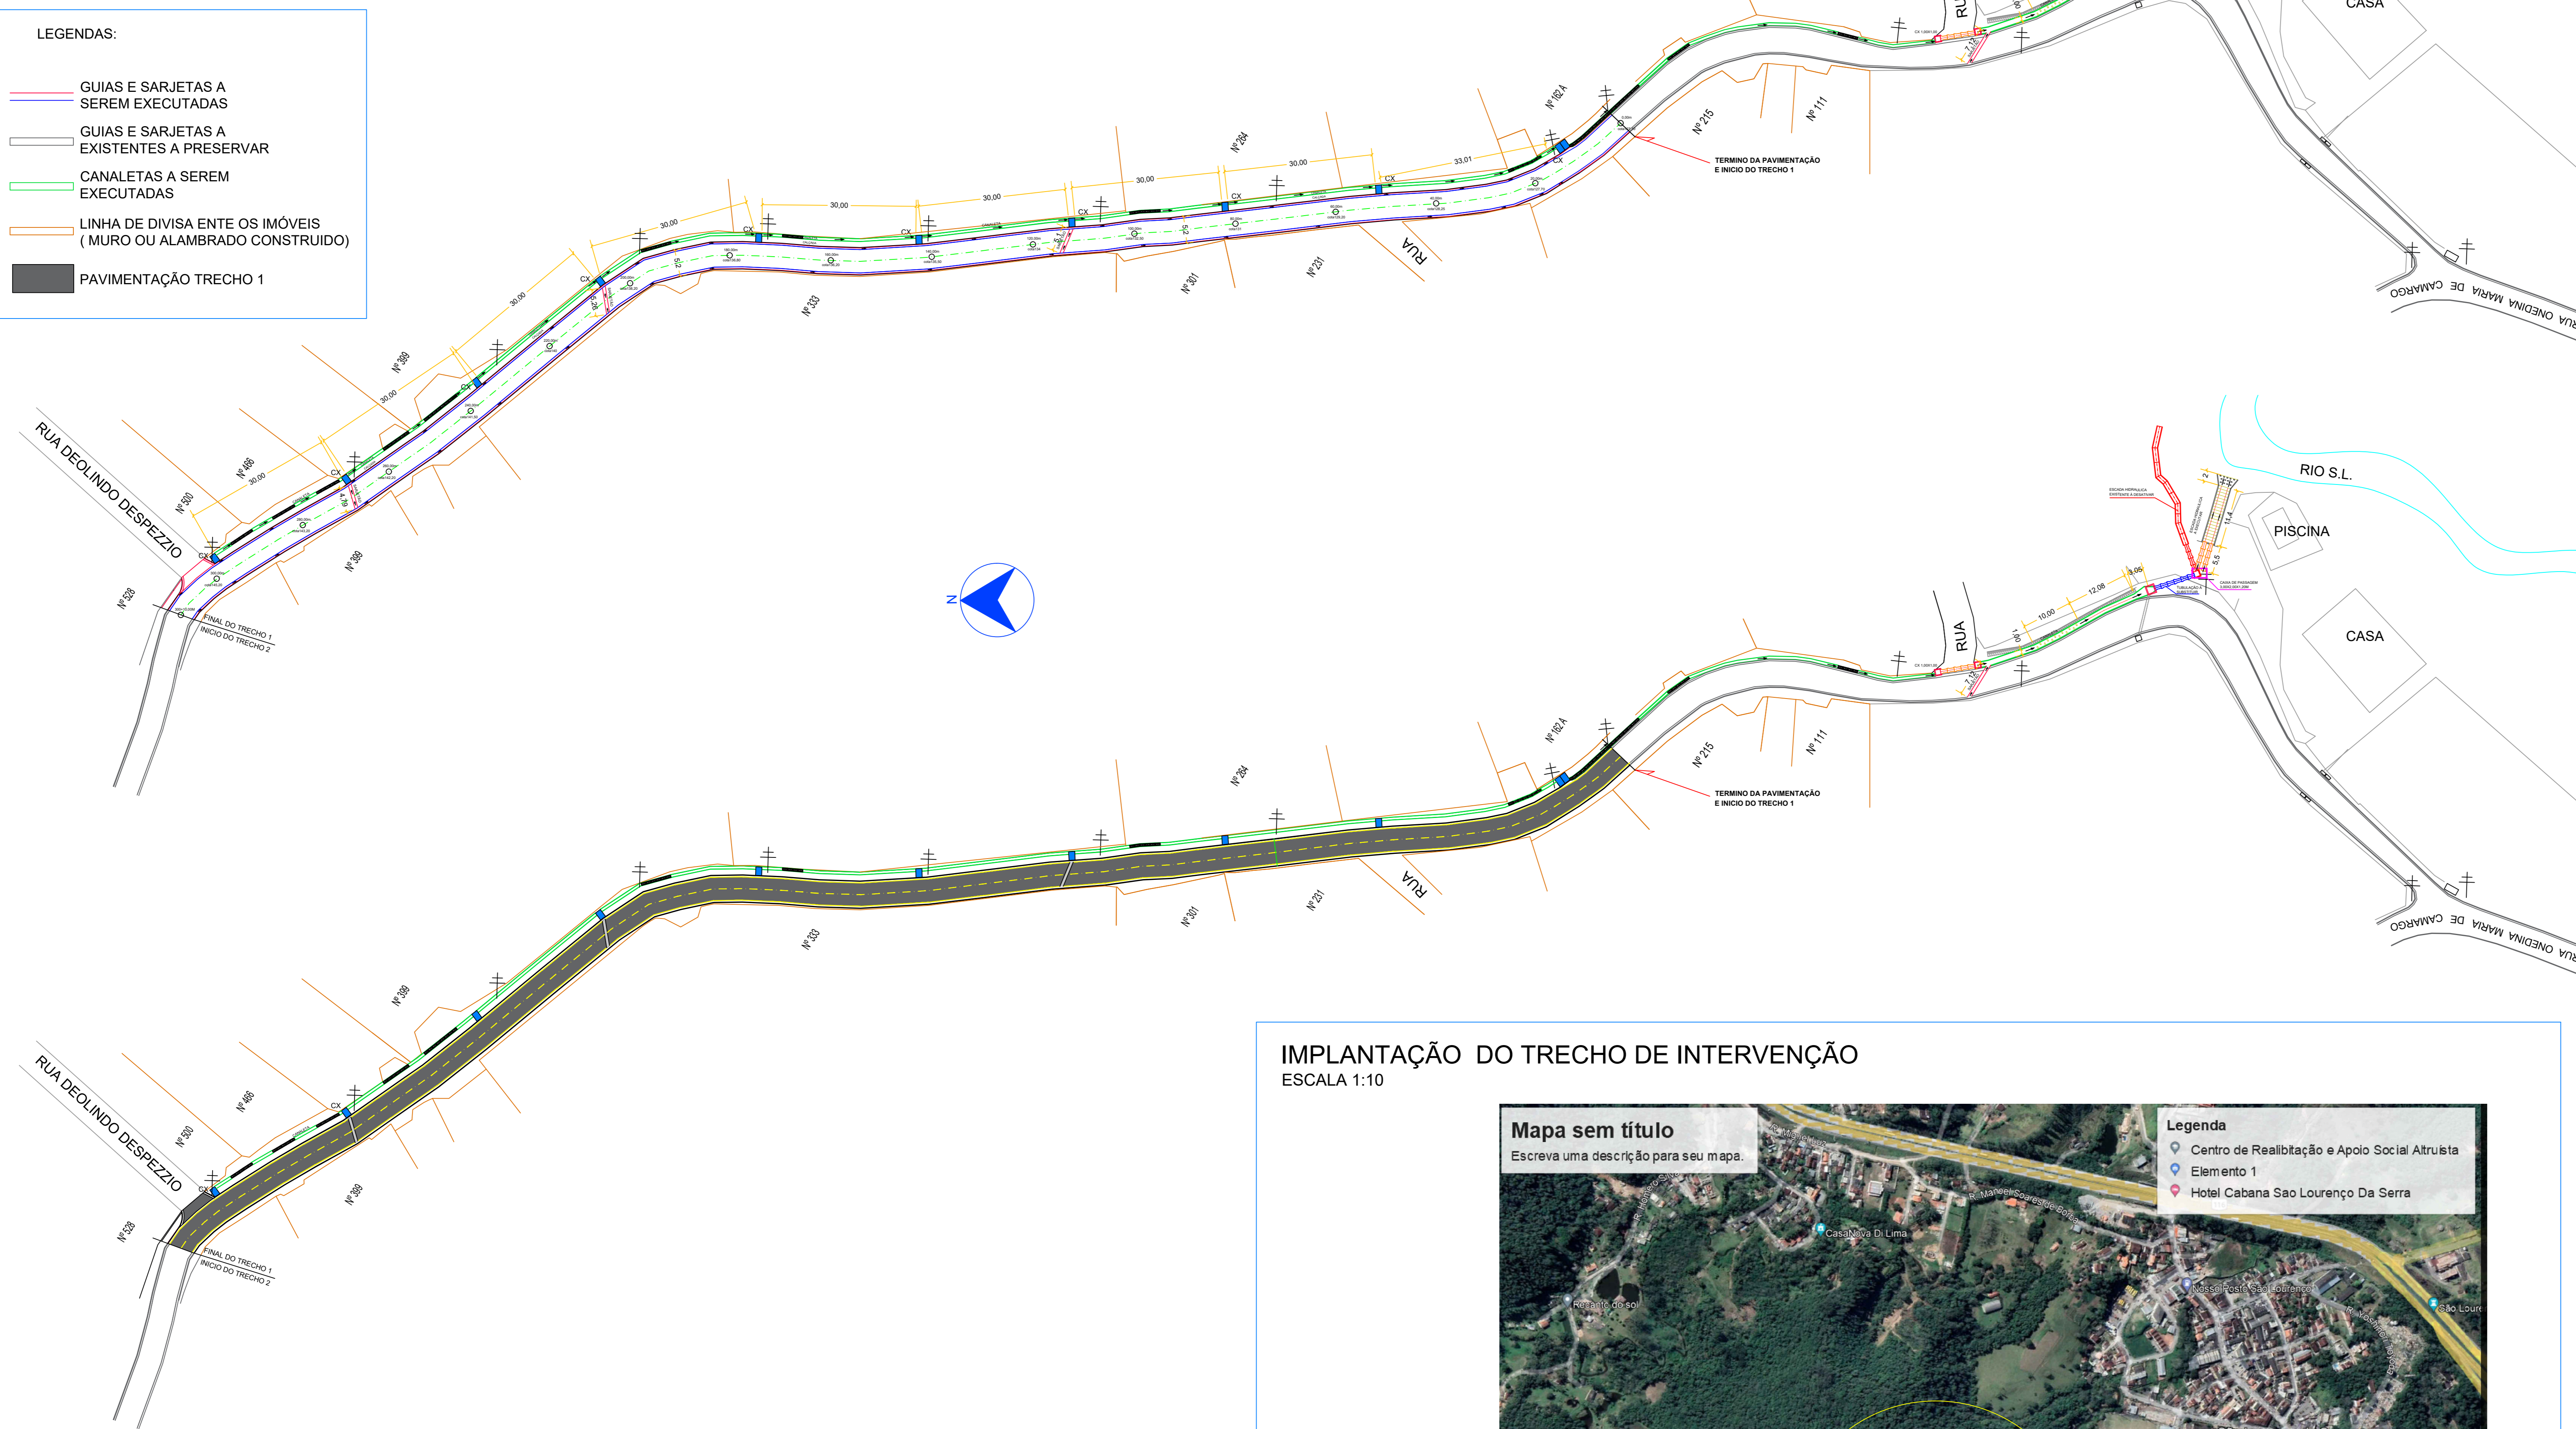
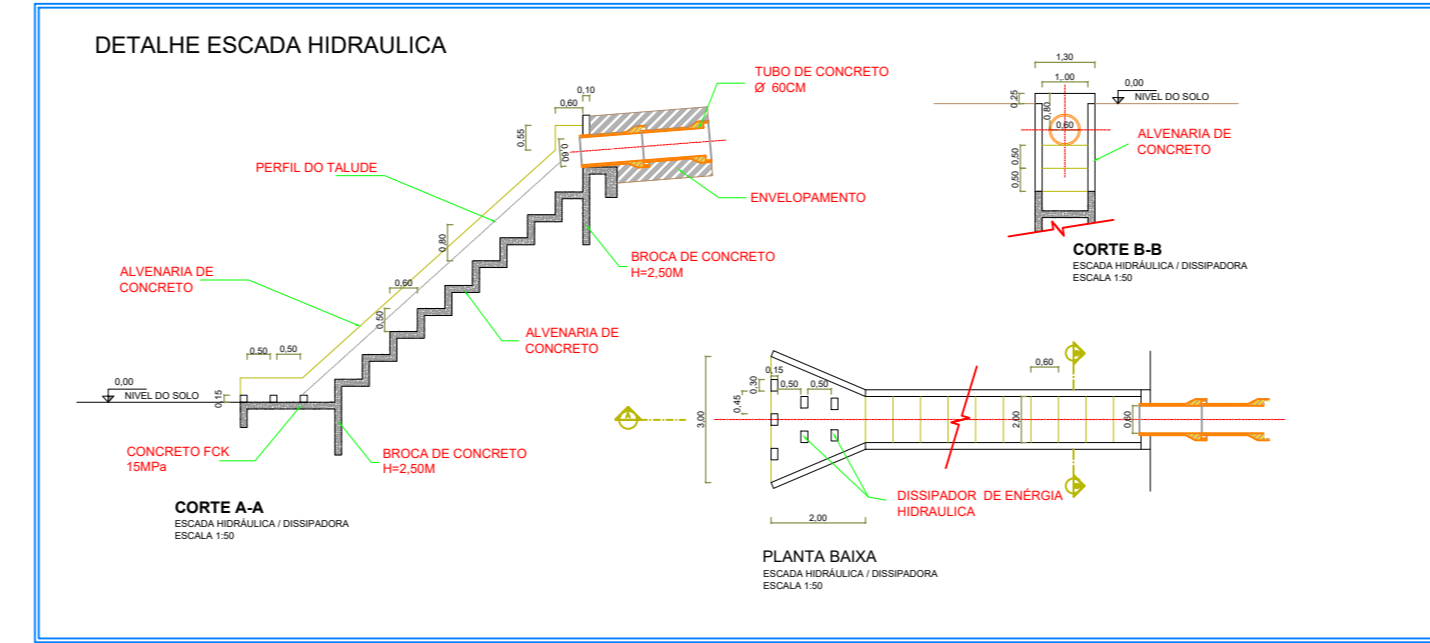
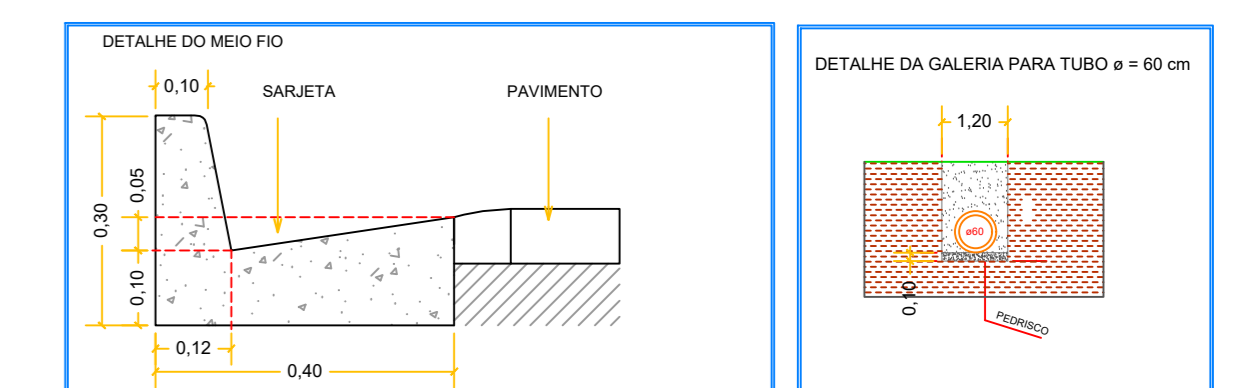


PROJEÇÃO ÁREA DA PAVIMENTAÇÃO E DRENAGEM RUA MANOEL SOARES MENDES - TRECHO 01 ESCALA 1:100

- LEGENDAS:
- GUIAS E SARJETAS A SEREM EXECUTADAS
 - GUIAS E SARJETAS A EXISTENTES A PRESERVAR
 - CANALETAS A SEREM EXECUTADAS
 - LINHA DE DIVISA ENTE OS IMÓVEIS (MURO OU ALAMBRADO CONSTRUÍDO)
 - PAVIMENTAÇÃO TRECHO 1

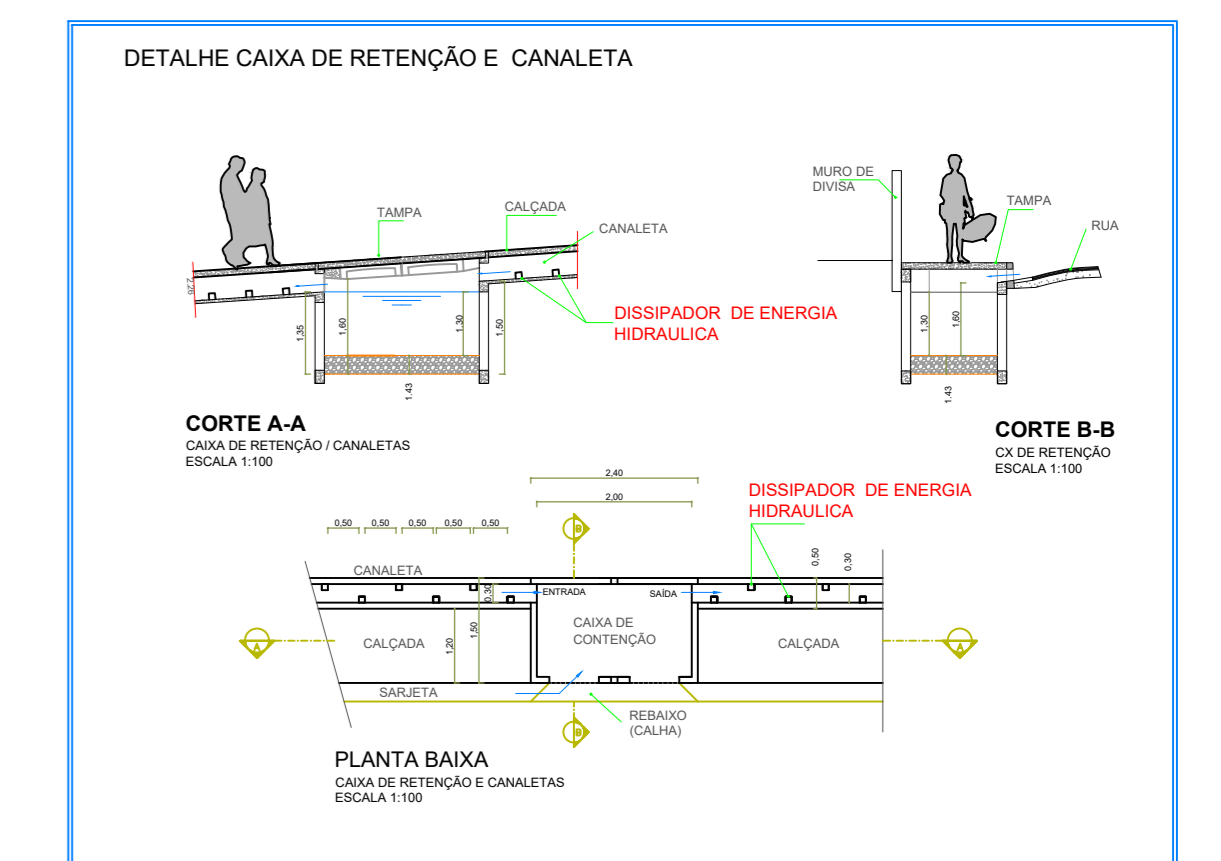


QUADRO DE ÁREAS	
TRECHO 1	
LARGURA DA VIA	5,20M, EM TRECHOS HAVERÁ VARIACÃO
EXTENSÃO DAS ESTACAS	ESTACAS À CADA 20 METROS
EXTENSÃO DA GUIA E SARJ. LADO ESQUERDO	330,00 METROS
EXTENSÃO DA GUIA E SARJ. LADO DIREITO	330,00 METROS
SARJETÕES	4UN = 22,27 METROS
GRADUADA SIMPLES	330,00M X 5,20M X 0,15M = 257,40M3
RACHÃO	330,00M X 5,20M X 0,15M = 257,40M3
ESPESSURA DO BINDER	ESPESSURA= 5 CM
ESPESSURA DA CAMADA DO ROLAMENTO	ESPESSURA= 5 CM

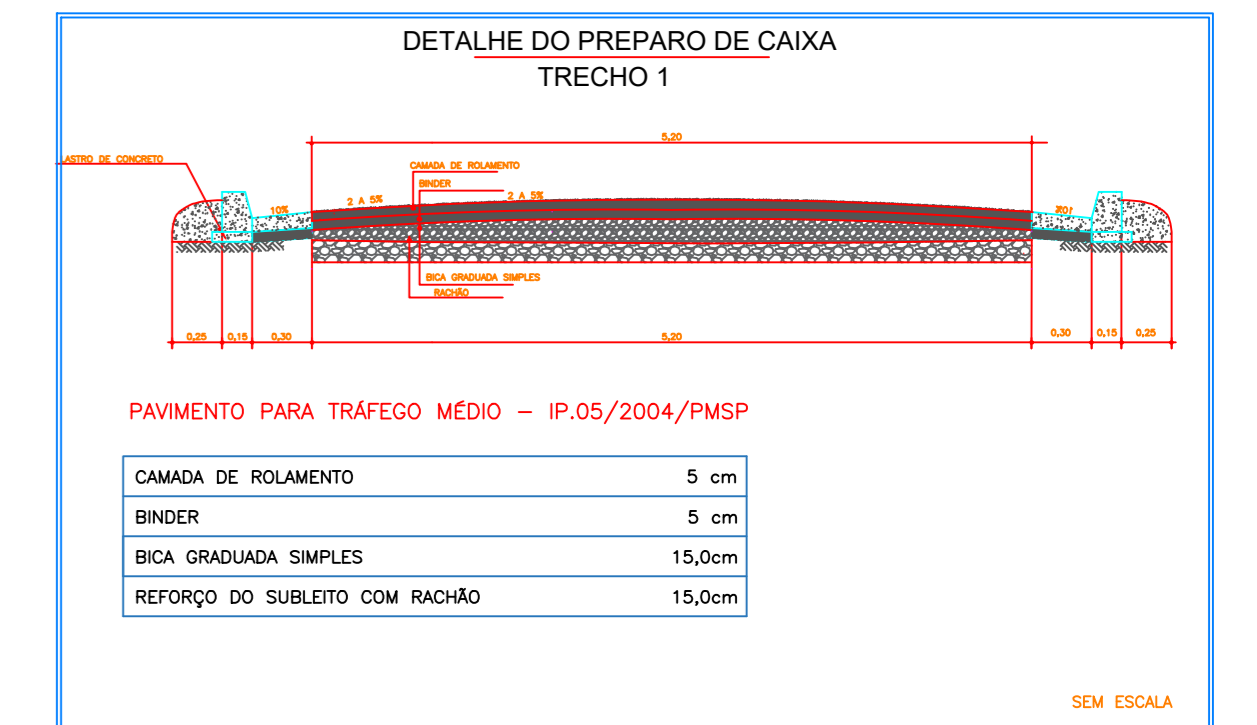

PROJEÇÃO DA ÁREA PAVIMENTADA E SINALIZAÇÃO RUA MANOEL SOARES MENDES - TRECHO 01 ESCALA 1:100

IMPLANTAÇÃO DO TRECHO DE INTERVENÇÃO ESCALA 1:10

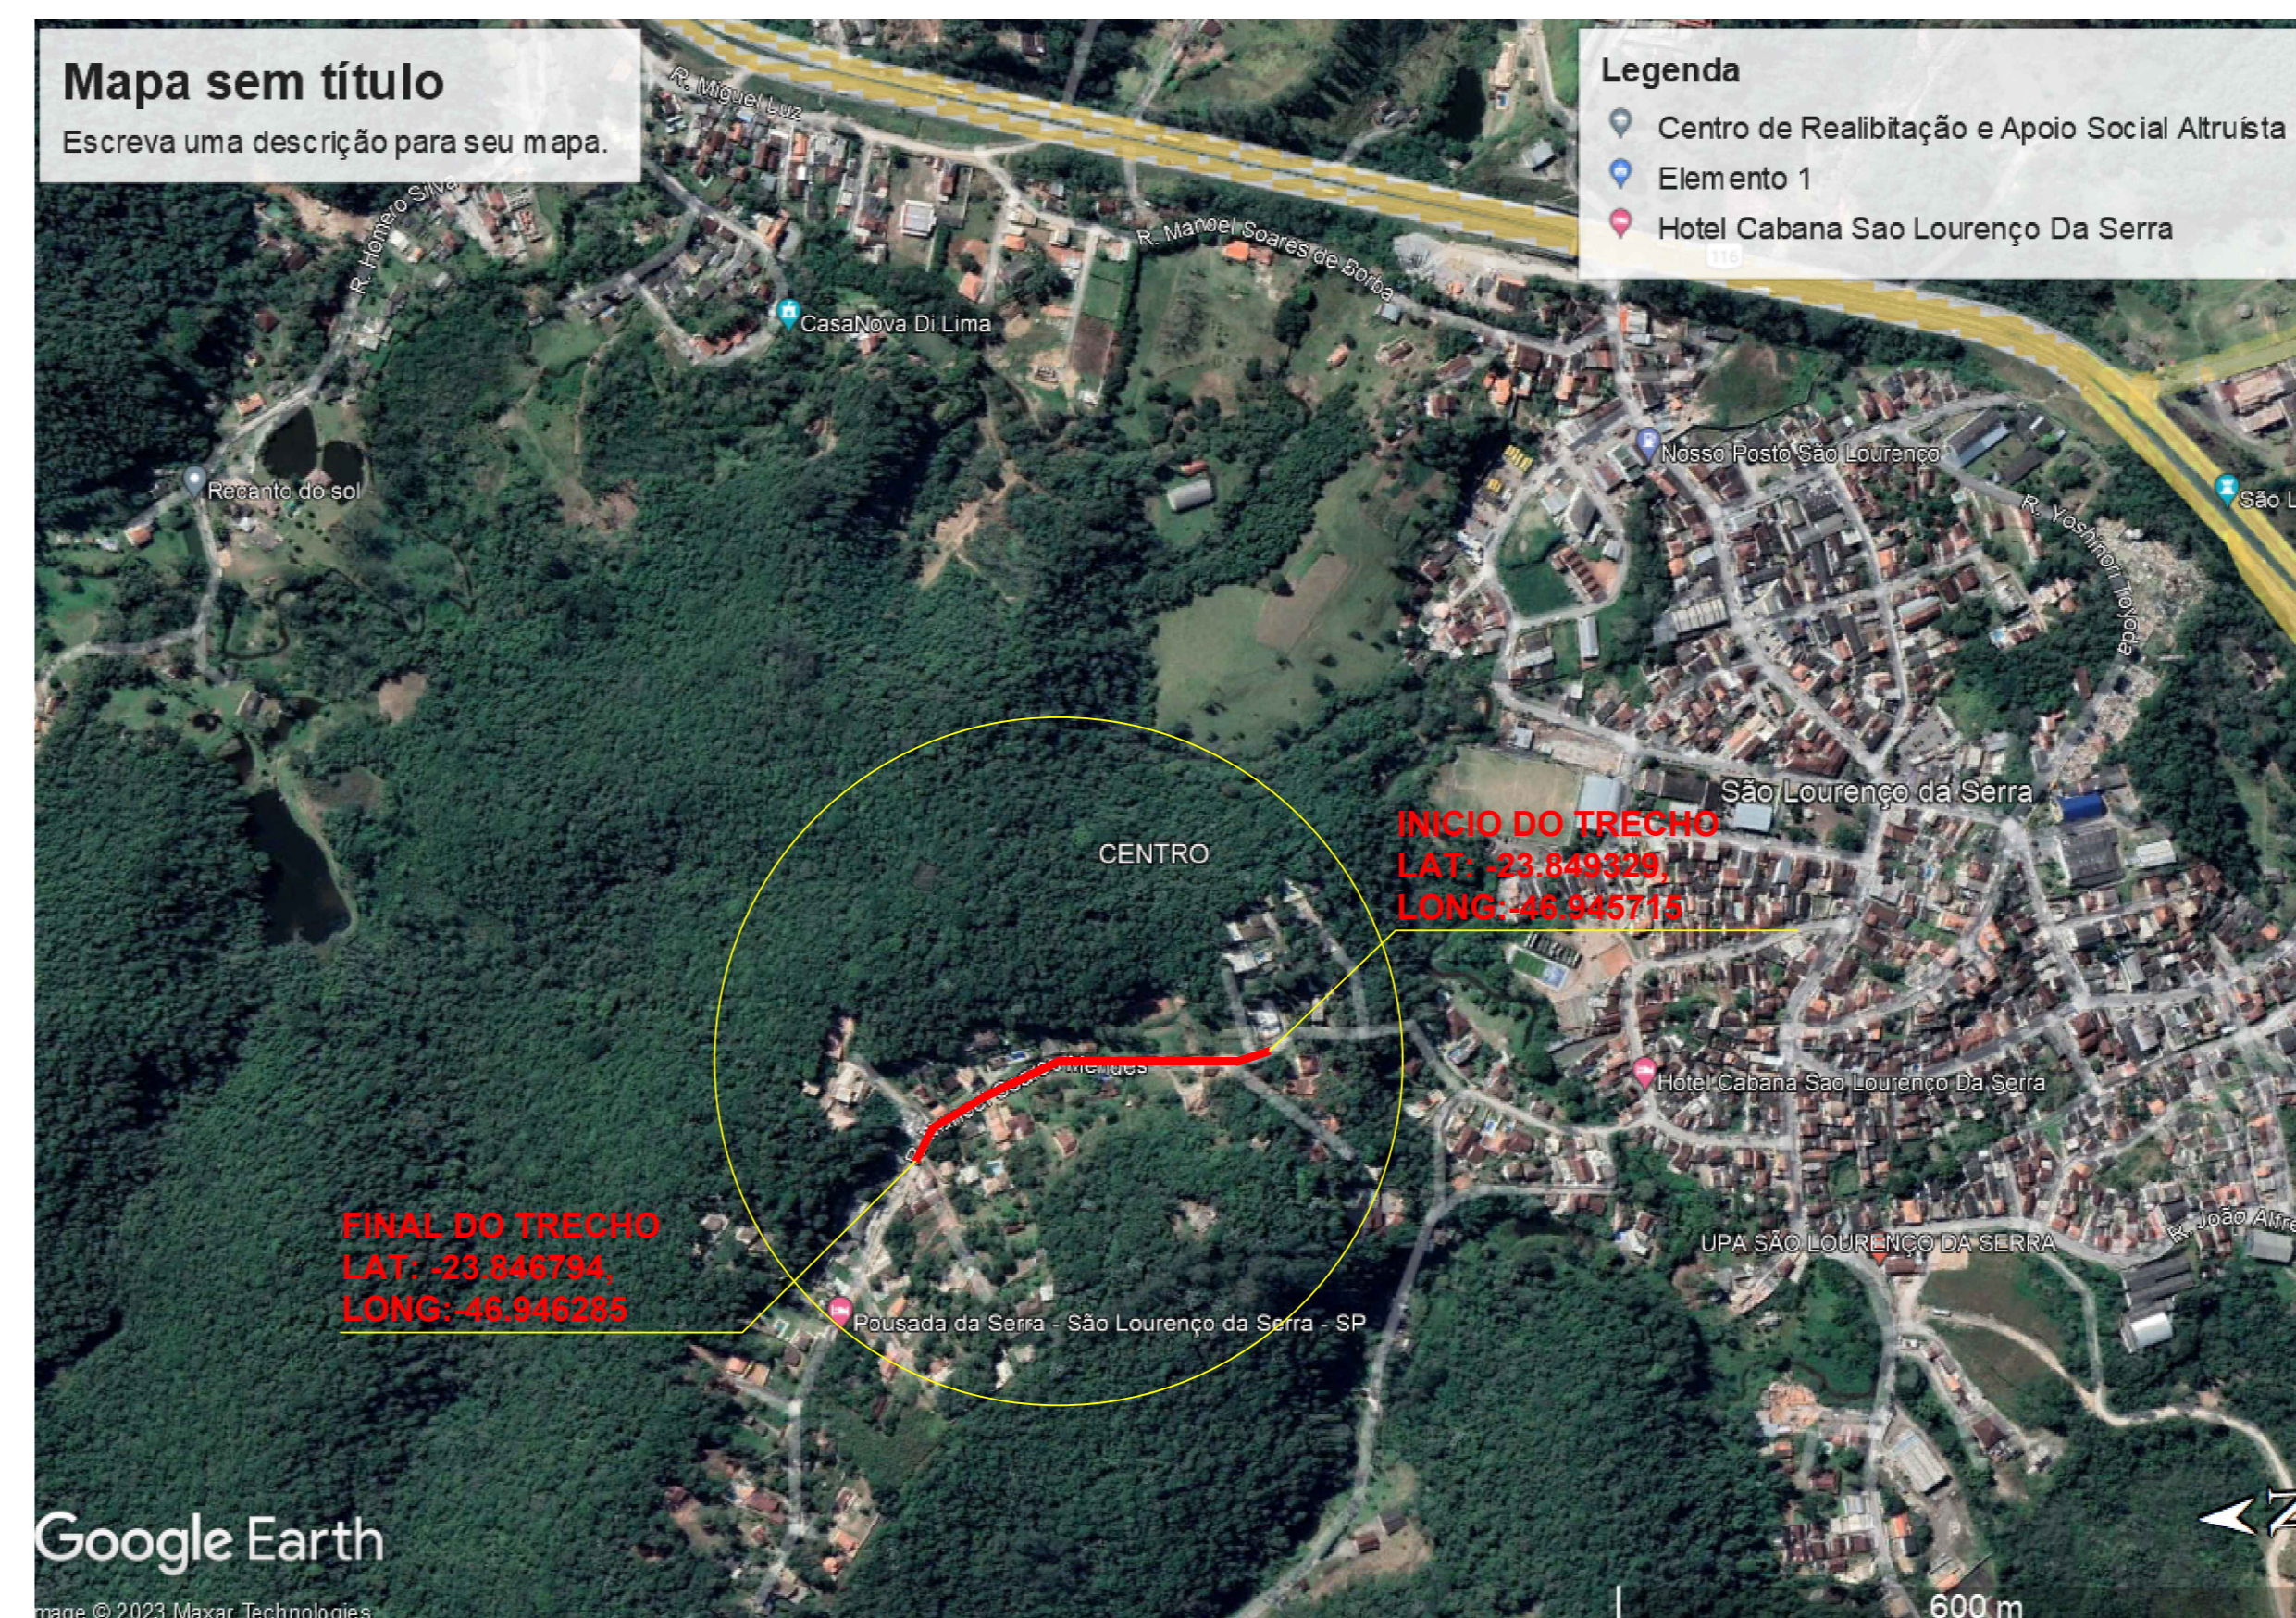

01	REVISÃO 01	19/10/2023	BIANCA		
00	EMIÇÃO INICIAL	19/09/2023	MARCELO		
REV.		DATA	POR	APROV.	
ESTE DOCUMENTO É DE PROPRIEDADE DA PREFEITURA MUNICIPAL E NÃO PODE SER REPRODUZIDO OU USADO PARA QUALQUER FINALIDADE DIFERENTE DAQUELA QUE ESTÁ SENDO FORNECIDO.					
FELIPE G. SEME AMED PREFEITO MUNICIPAL DE SÃO LOURENÇO DA SERRA			ENGR. CIVIL: BIANCA HARUE DOBASHI CREA: 5070292468		
USUÁRIO PREFEITURA MUNICIPAL DE SÃO LOURENÇO DA SERRA					
OBJETO ASFALTO EM TRECHO DA VIA DA RUA MANOEL SOARES MENDES - TRECHO 01					
ENDEREÇO RUA MANOEL SOARES MENDES, BAIRRO CENTRO - SÃO LOURENÇO DA SERRA					
TÍTULO PROJETO DE PAVIMENTAÇÃO, DRENAGEM E SINALIZAÇÃO					
RESPONSÁVEL	ART/RRT	DESENHO	APROV.		
BIANCA HARUE DOBASHI	28027230231464960	BIANCA HARUE DOBASHI			
ESCALA	Nº DO PT	VISTO	FOLHA	01/01	
INDICADA			REV.	01	
DATA	ARQUIVO				
19/10/2023					