
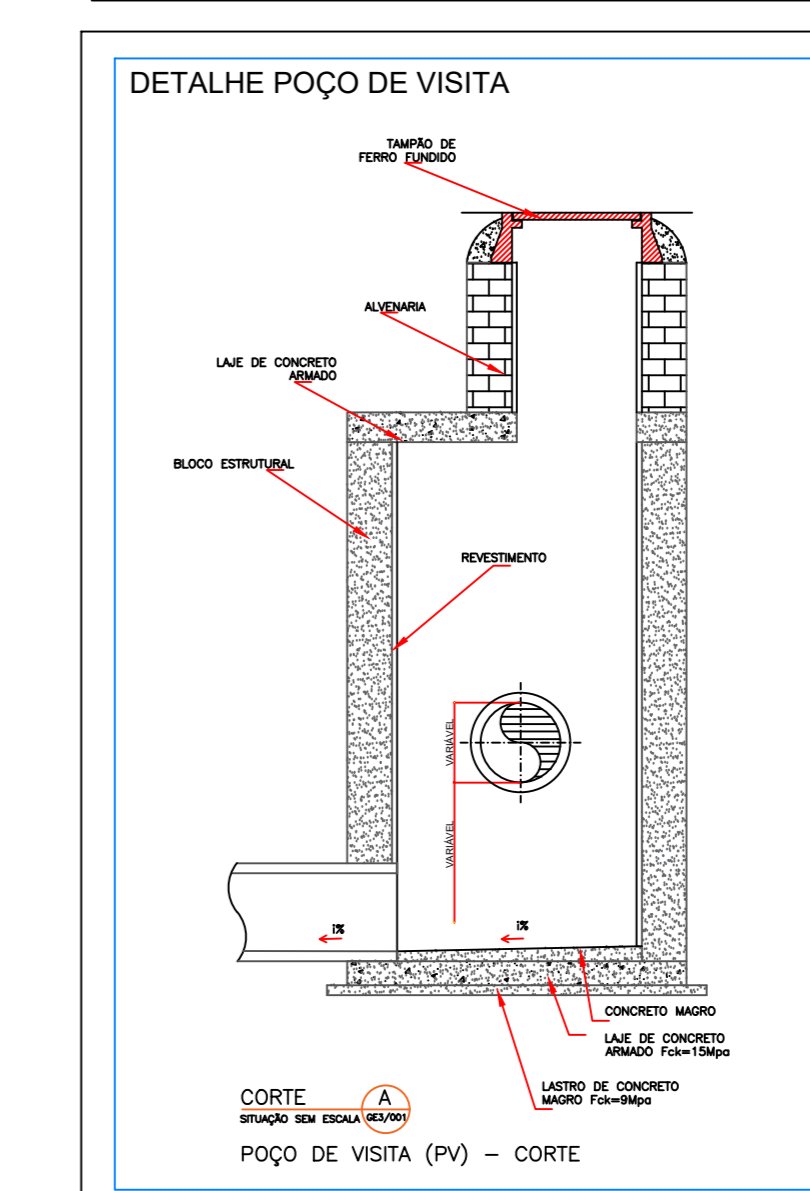
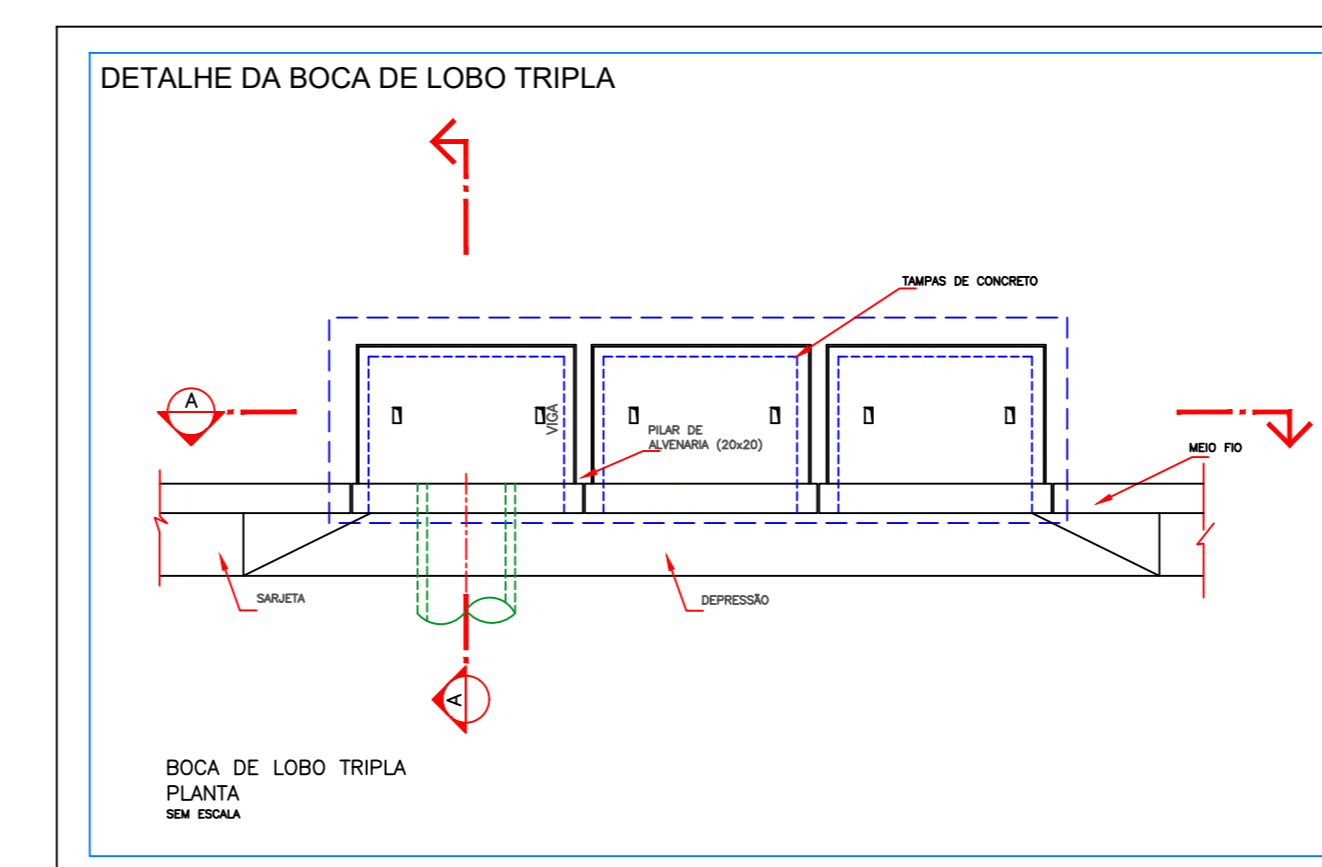
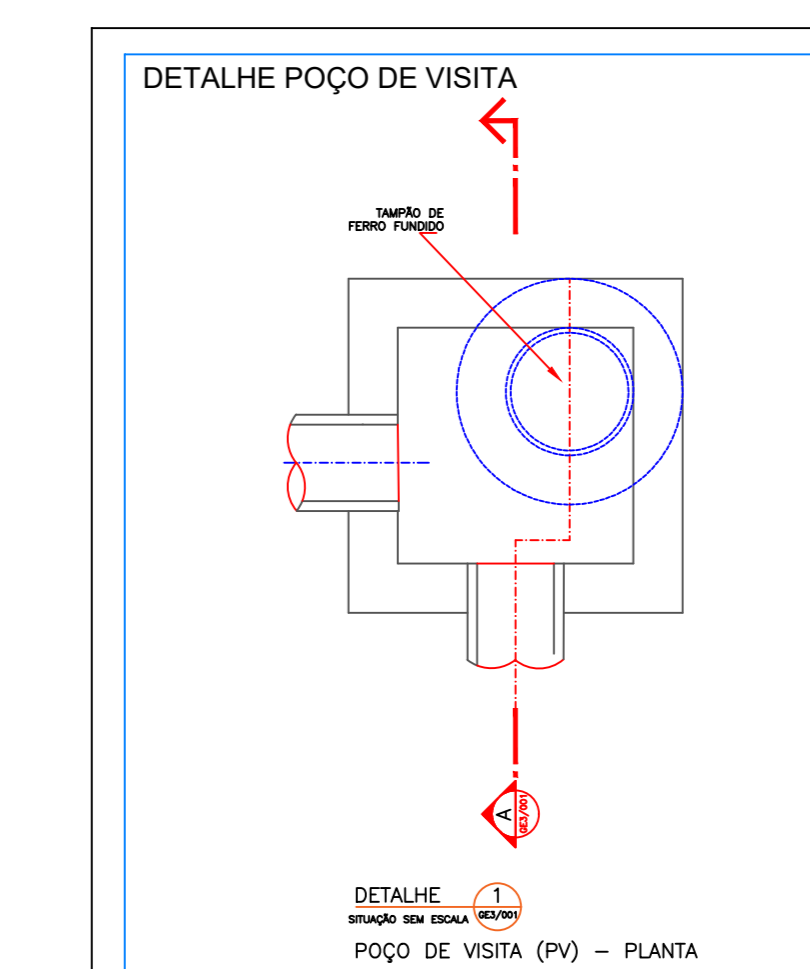
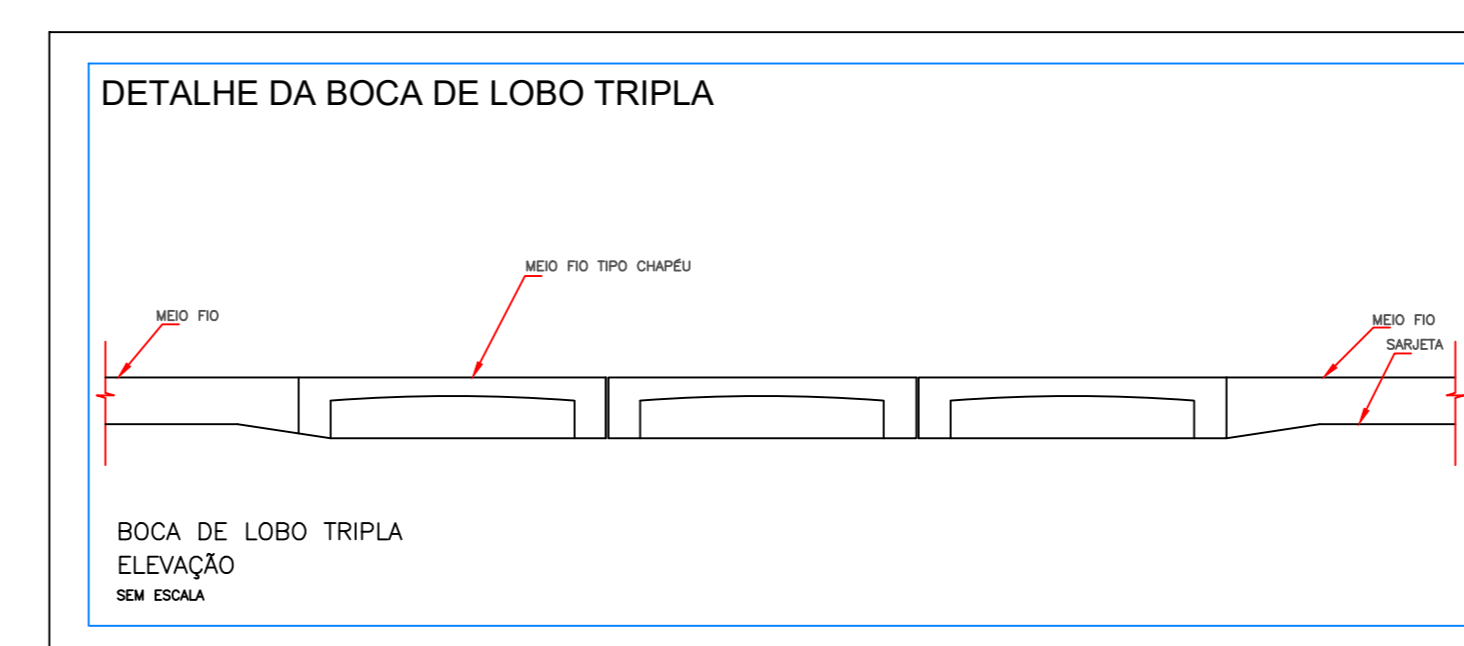
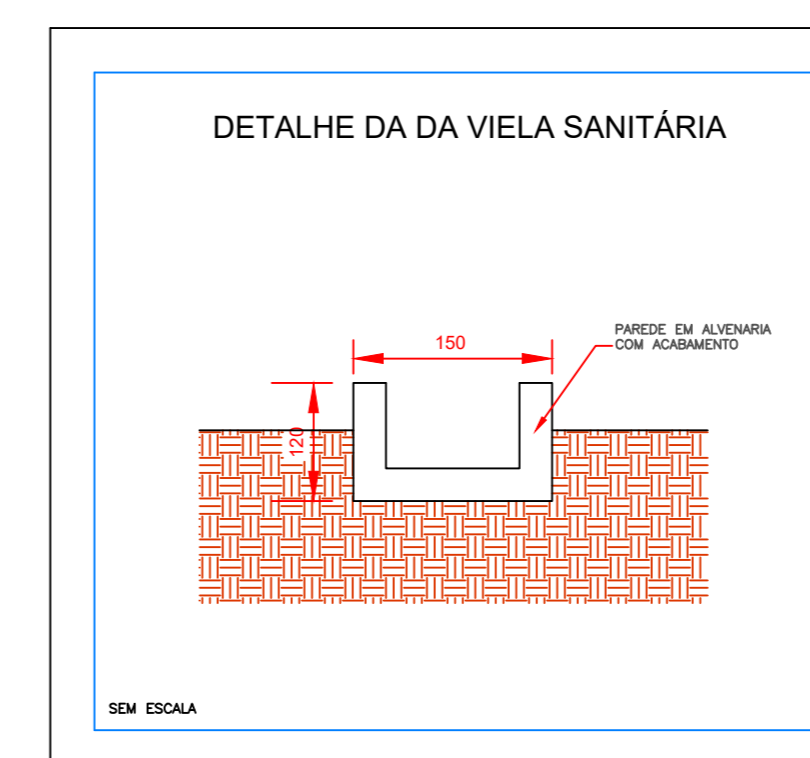
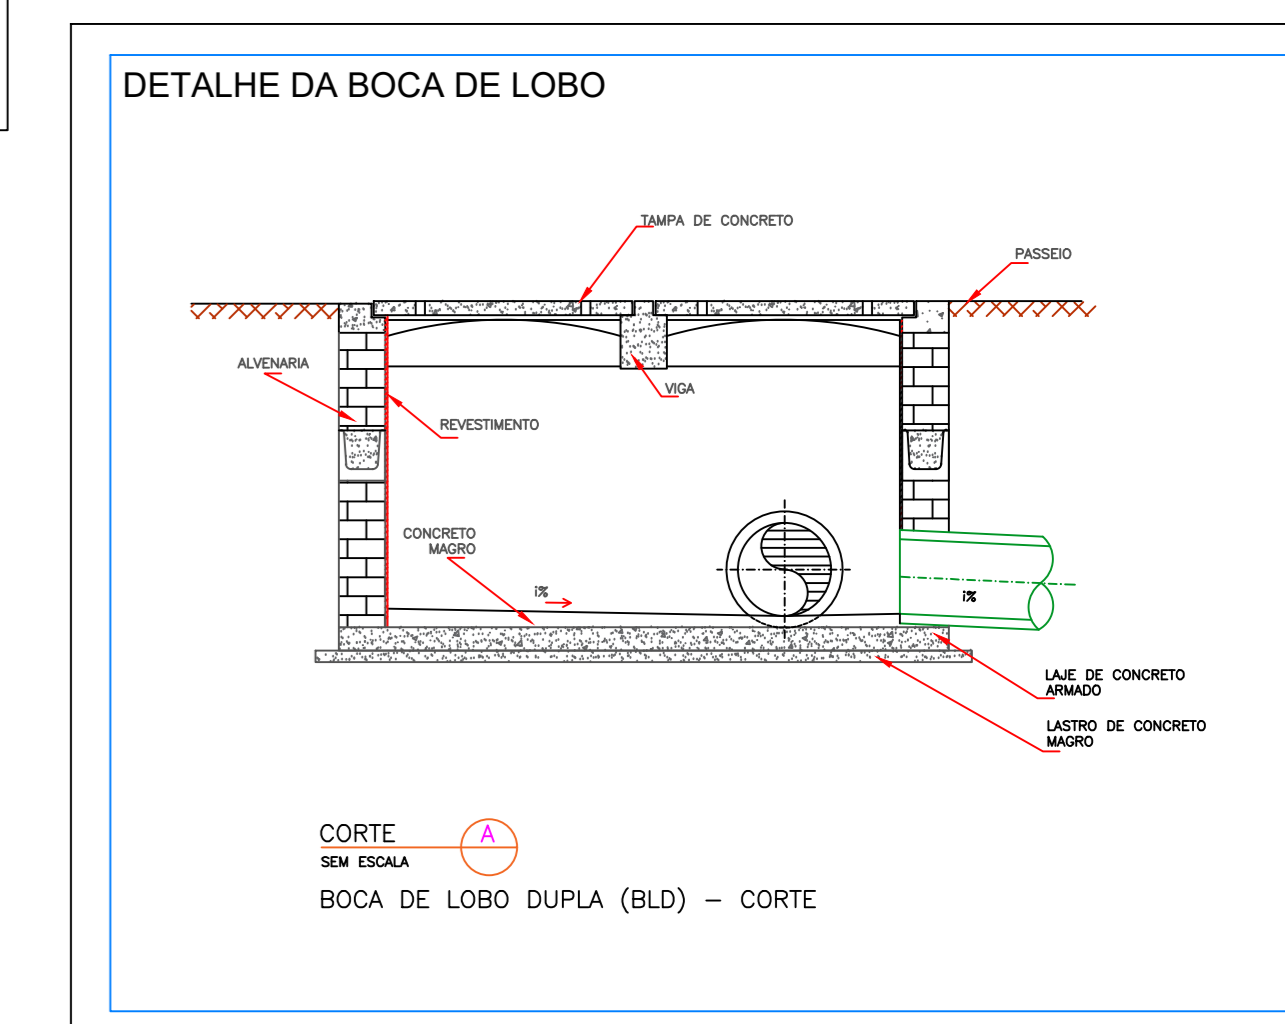
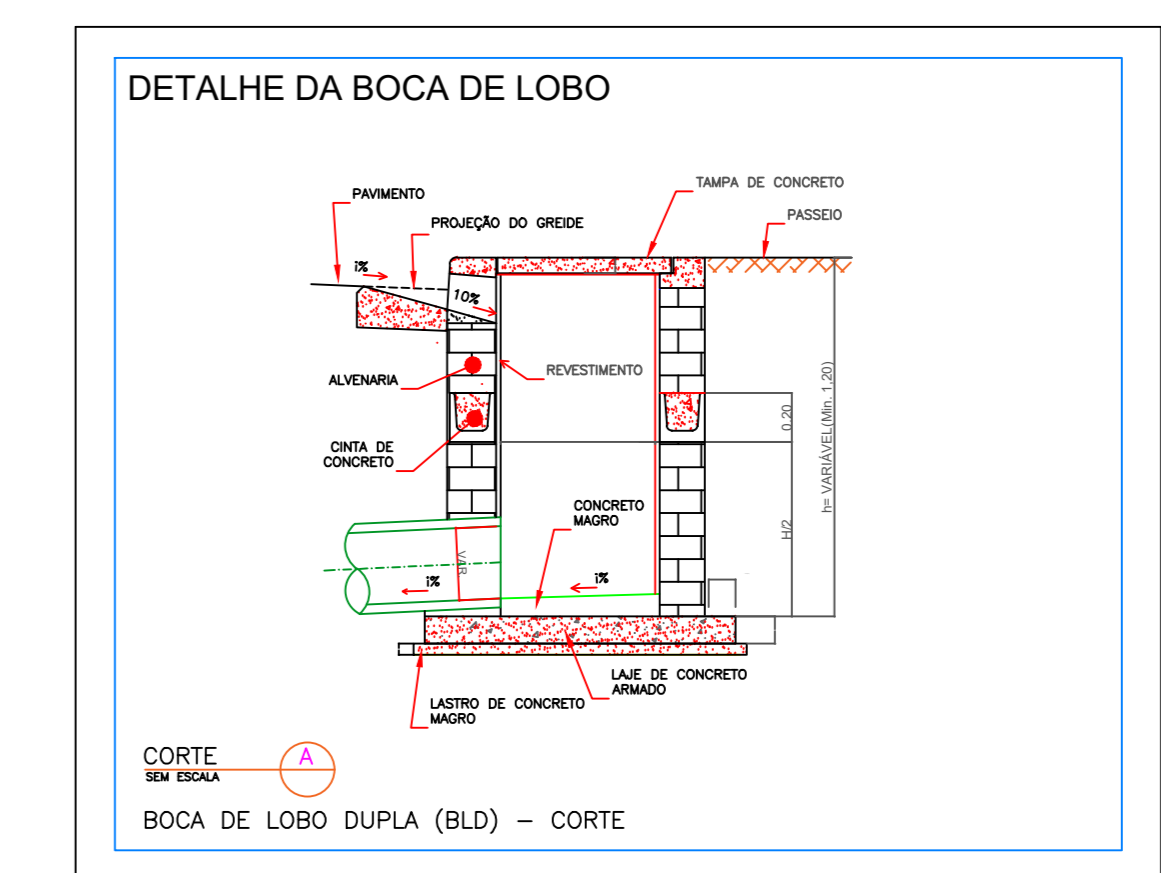
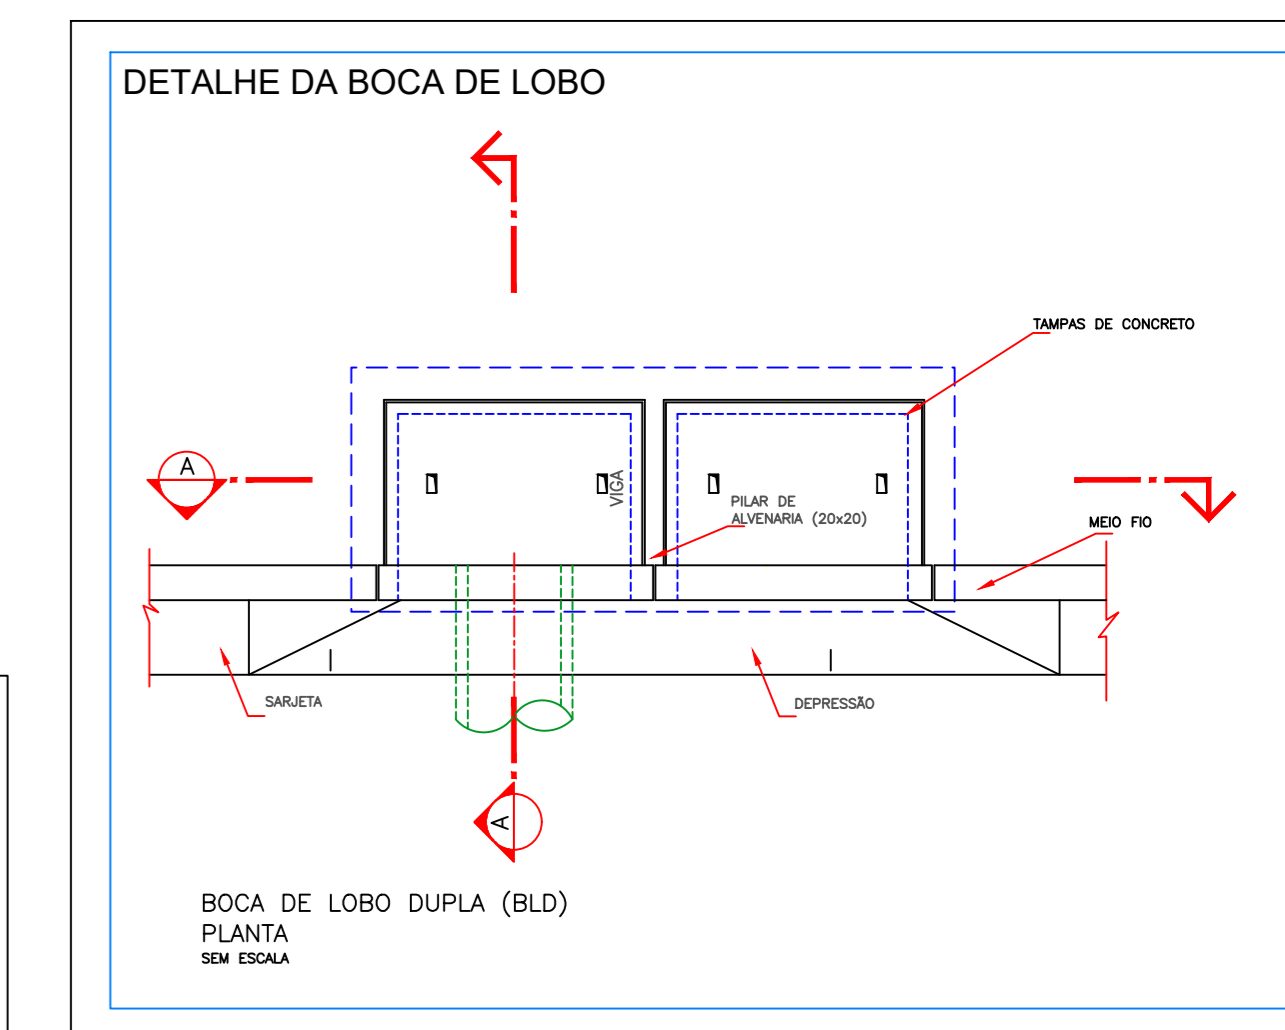
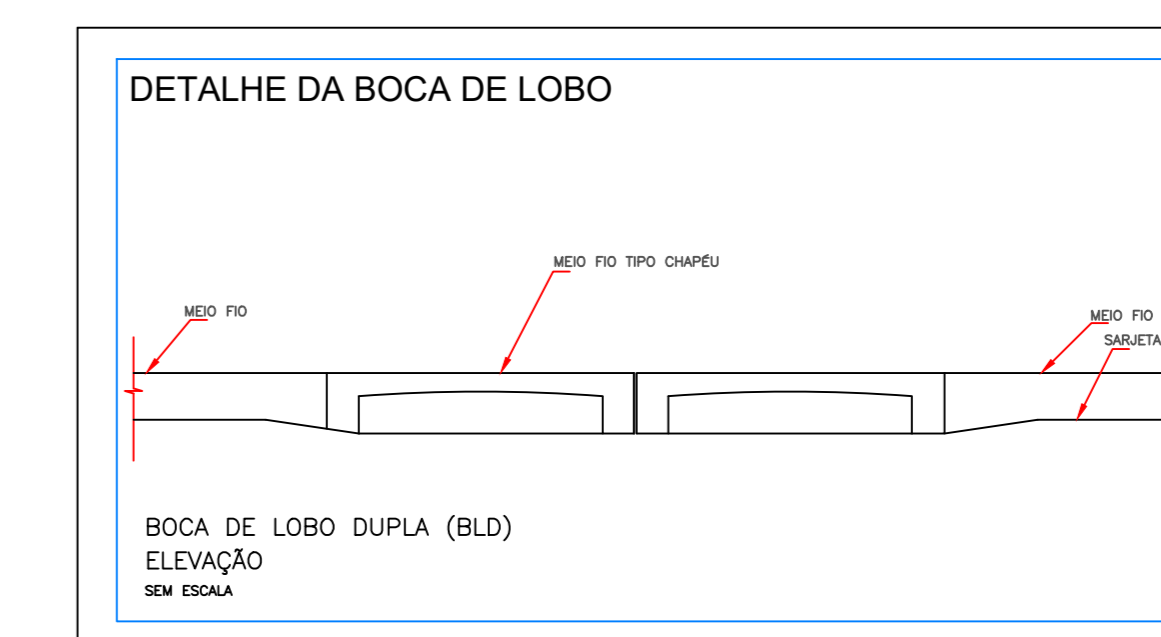
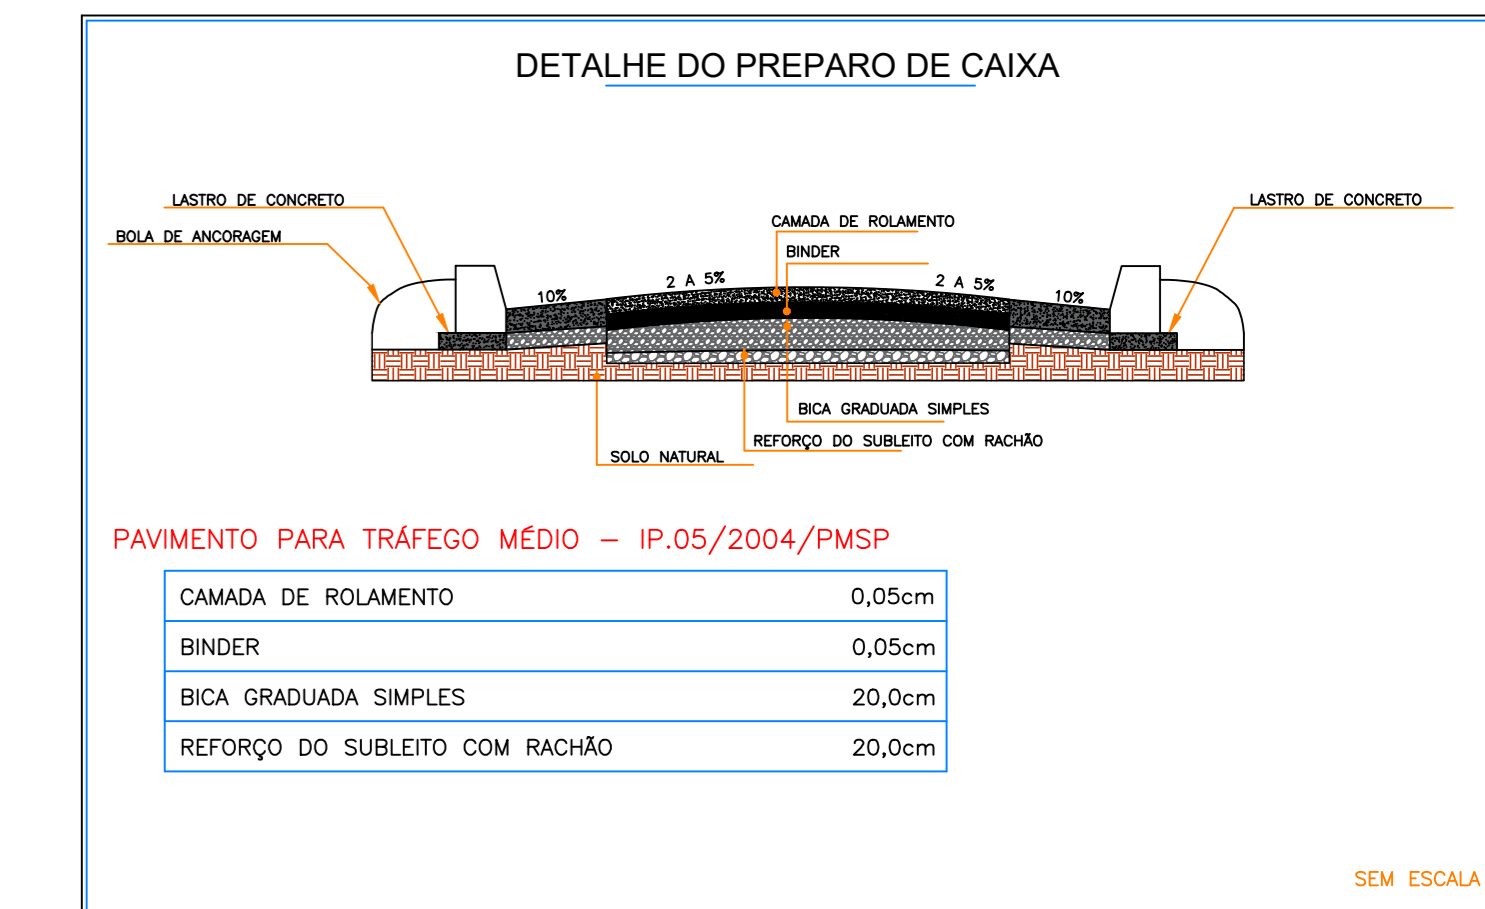
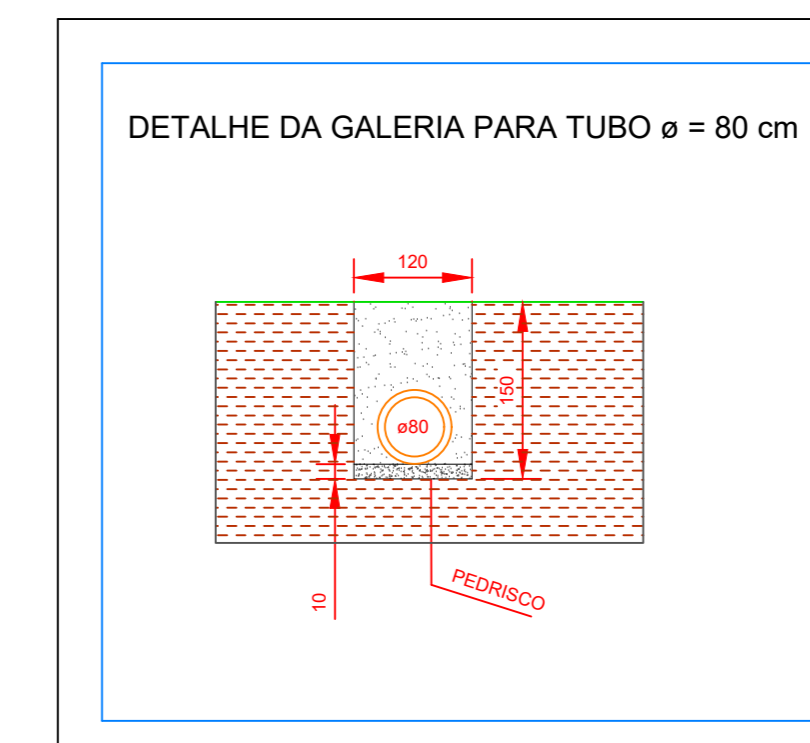
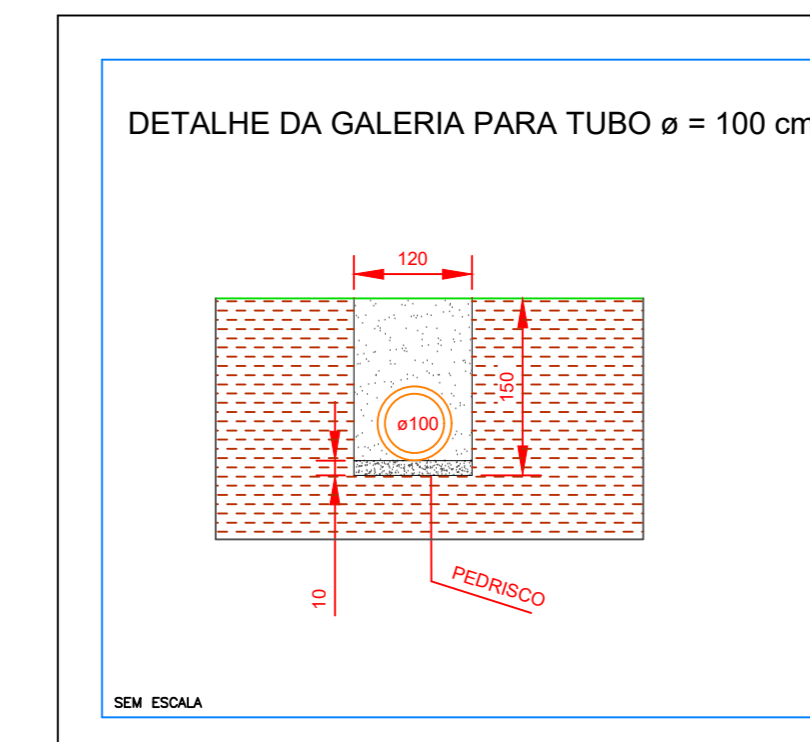


QUADRO DE ÁREAS	
LARGURA DA VIA	5,00M, EM TRECHOS HAVERÁ VARIAÇÃO
EXTENSÃO DAS ESTACAS	ESTACAS À CADA 20 METROS
EXTENSÃO DA GUIA E SARJ.	480,00 M X 2 = 960,00 METROS
ÁREA DA PAVIMENTAÇÃO	480,00M X 5,00M = 2.400,00M2
GRADUADA SIMPLES	480,00M X 5,00M X 0,20M = 480,00M3
PEDRA RACHÃO	480,00M X 5,00M X 0,20M = 480,00M3
ESPESSURA DO BINDER	ESPESSURA= 5,00 CM
ESPESSURA DA CAMADA DO ROLAMENTO	ESPESSURA= 5,00 CM

PROJEÇÃO ÁREA DA PAVIMENTAÇÃO E DRENAGEM
ESCALA 1:100

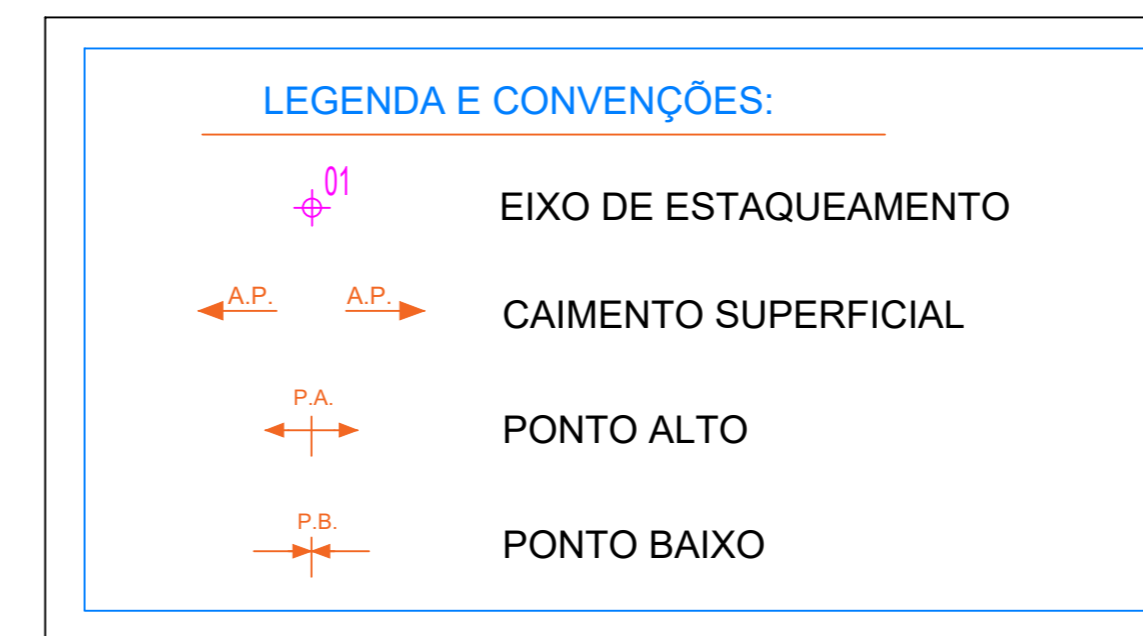

REV.	REVISÃO	DATA	POR	APROV.
02	REVISÃO 02	26/06/2023	BIANCA	
01	REVISÃO 01	19/12/2022	BIANCA	
00	EMISSÃO INICIAL	11/11/2022	BIANCA	


ESTE DOCUMENTO É DE PROPRIEDADE DA PREFEITURA MUNICIPAL E NÃO PODE SER REPRODUZIDO OU USADO PARA QUALQUER FINALIDADE DIFERENTE DAQUELA QUE ESTÁ SENDO FORNECIDO.

FELIPE G. SEME AMED
PREFEITO MUNICIPAL DE SÃO LOURENÇO DA SERRA

BIANCA HARUE DOBASHI
ENGENHEIRA CIVIL
CREA 50712/2024









USUÁRIO			
PREFEITURA MUNICIPAL DE SÃO LOURENÇO DA SERRA			
EMPREENHAMENTO			
PAVIMENTAÇÃO ESTRADA DOS PRATAS - TRECHO 03			
ENDEREÇO			
ESTRADA DOS PRATAS, BAIRRO PRATAS - SÃO LOURENÇO DA SERRA			
TÍTULO			
PROJETO DE PAVIMENTAÇÃO E SERVIÇOS COMPLEMENTARES DE DRENAGEM			
RESPONSÁVEL	ARTIST	DESENHO	APROV.
BIANCA HARUE DOBASHI	28027230231874188	BIANCA HARUE DOBASHI	
INDICADA	Nº DO P.F.	VISTO	FOLHA
			01/01
DATA	ARQUIVO	REV.	
26/11/2023		01	

PROJEÇÃO ÁREA DA PAVIMENTAÇÃO
ESCALA 1:100

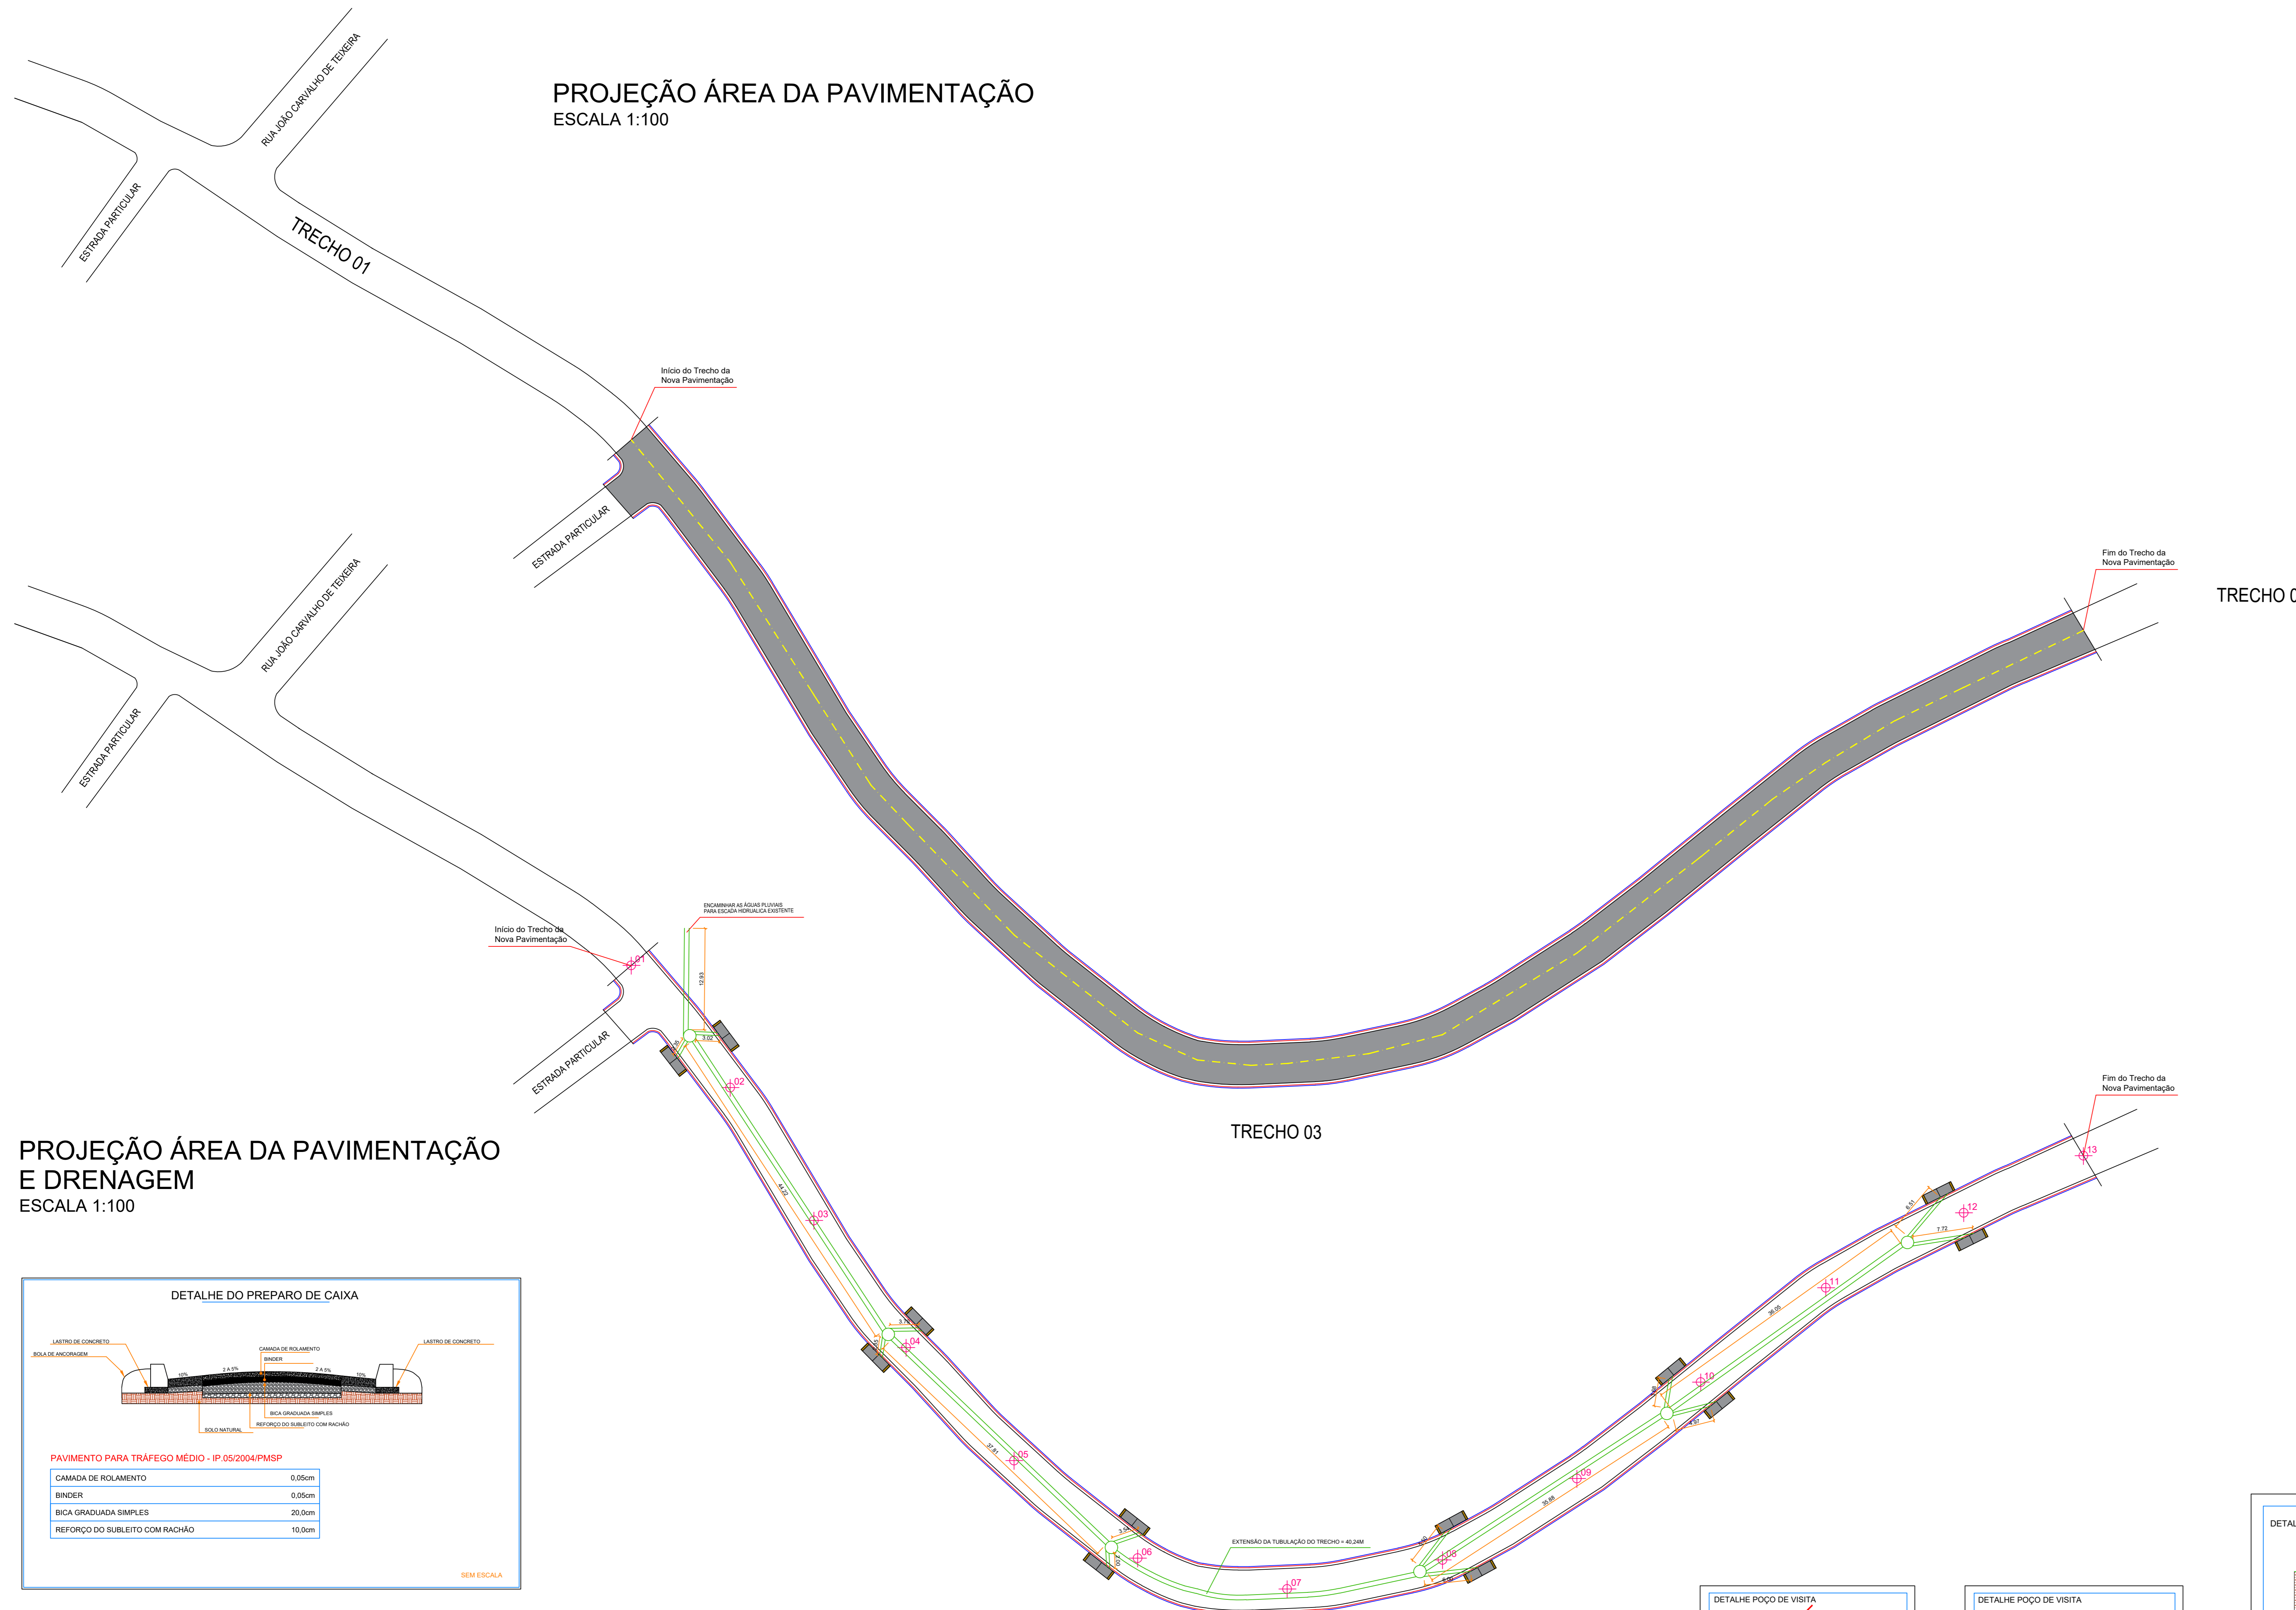

QUADRO DE ÁREAS	
LARGURA DA VIA	5,10M, EM TRECHOS HAVERÁ VARIAÇÃO
EXTENSÃO DAS ESTACAS	ESTACAS À CADA 20 METROS
EXTENSÃO DA GUIA E SARJ.	240,00 M X 2 = 480,00 METROS
ÁREA DA PAVIMENTAÇÃO	240,00M X 5,10M = 1.224,00M2
GRADUADA SIMPLES	240,00M X 5,10M X 0,20M = 244,80M3
PEDRA RACHÃO	240,00M X 5,10M X 0,10M = 122,40 M3
ESPESSURA DO BINDER	ESPESSURA= 5,00 CM
ESPESSURA DA CAMADA DO ROLAMENTO	ESPESSURA= 5,00 CM

PROJEÇÃO ÁREA DA PAVIMENTAÇÃO E DRENAGEM
ESCALA 1:100

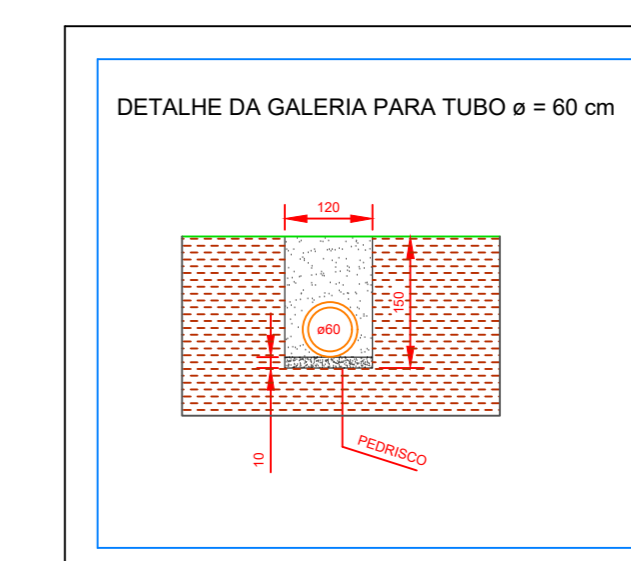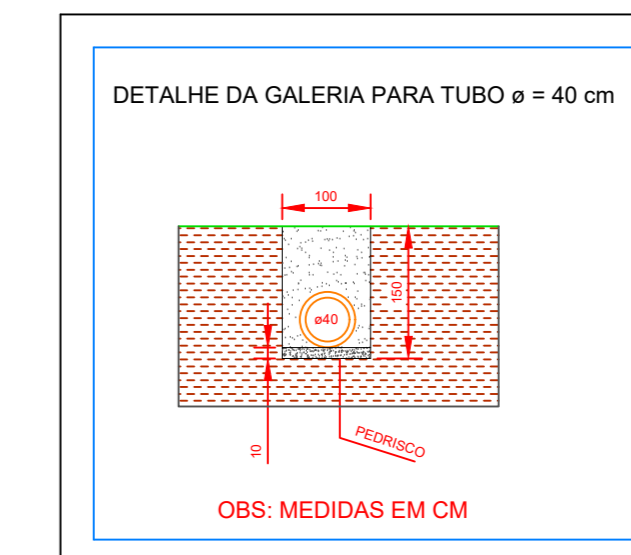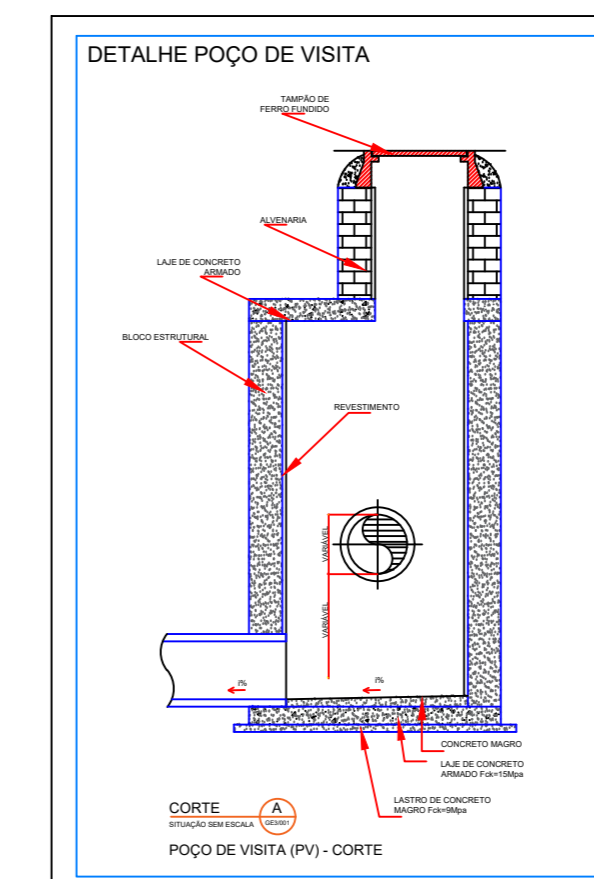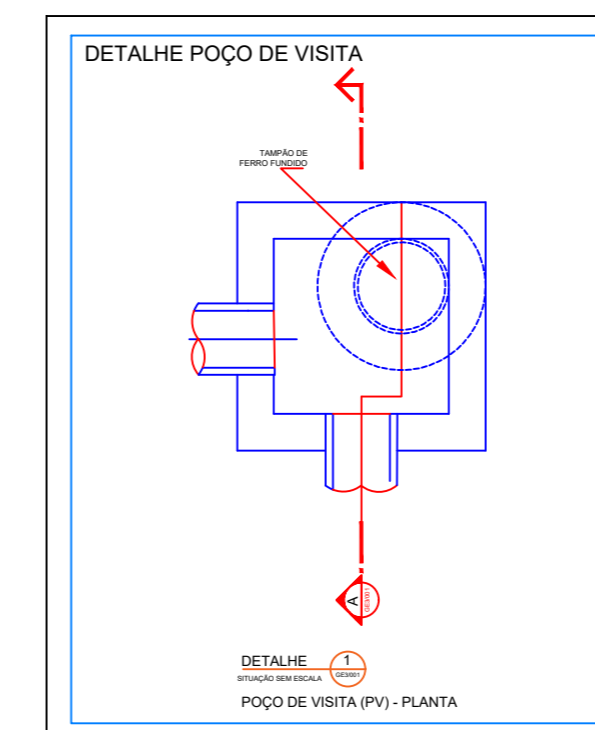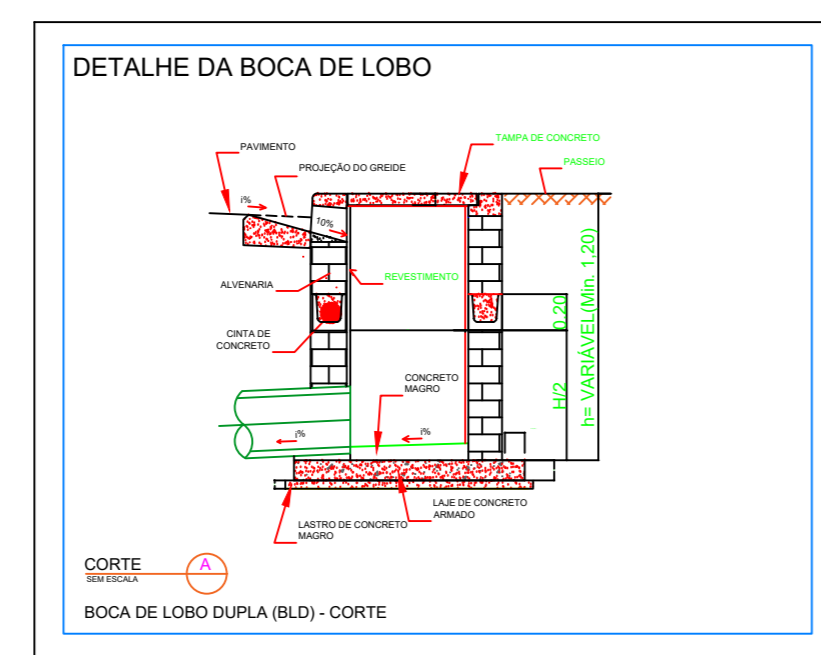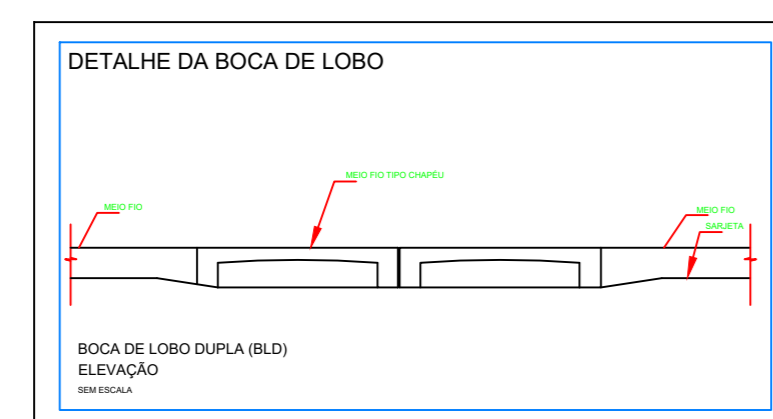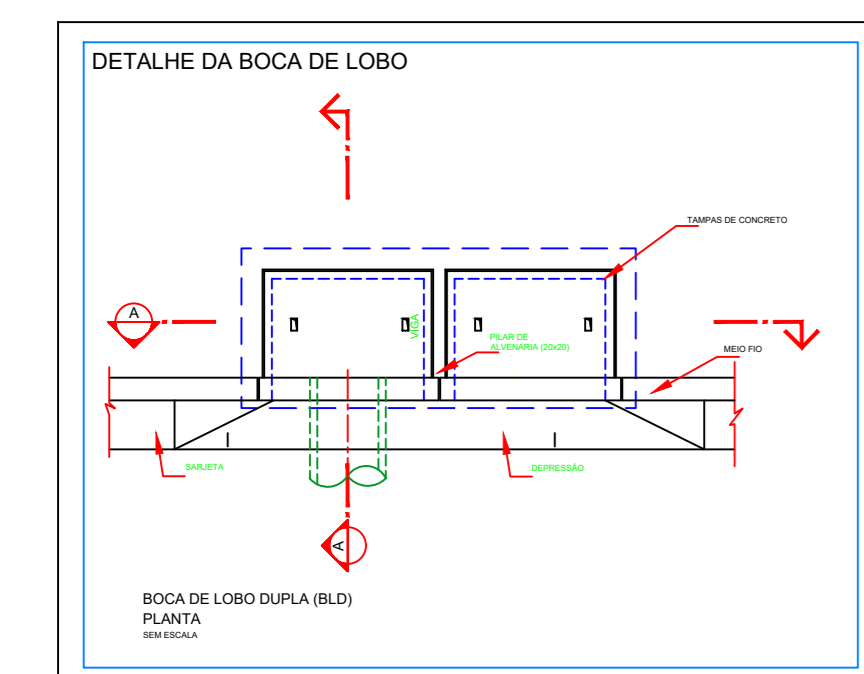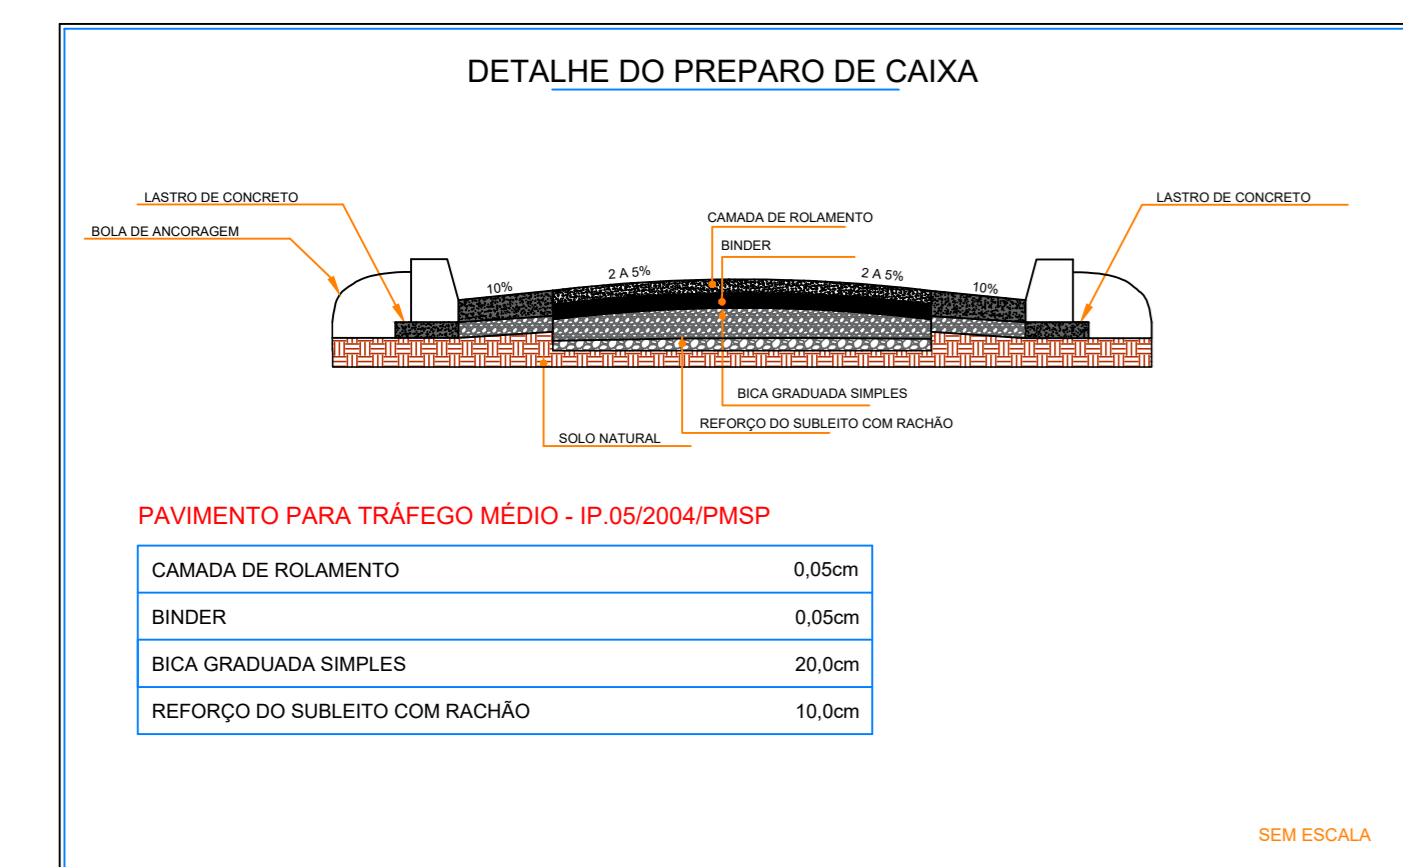



REV.	REVISÃO	DATA	POR	APROV.
02	REVISÃO 02	26/11/2023	BIANCA	
01	REVISÃO 01	19/12/2022	BIANCA	
00	EMIÇÃO INICIAL	11/11/2022	BIANCA	

ESTE DOCUMENTO É DE PROPRIEDADE DA PREFEITURA MUNICIPAL E NÃO PODE SER REPRODUZIDO OU USADO PARA QUALQUER FINALIDADE DIFERENTE DAQUELA QUE ESTÁ SENDO FORNECIDO.










FELIPE G. SEME AMED
PREFEITO MUNICIPAL DE SÃO LOURENÇO DA SERRA

BIANCA HARUE DOBASHI
ENGENHEIRA CIVIL - BIANCA HARUE DOBASHI
ÁREA: 5071292488

USUÁRIO				
PREFEITURA MUNICIPAL DE SÃO LOURENÇO DA SERRA				
EMPREENHAMENTO				
PAVIMENTAÇÃO DA RUA DOS GODOIS - TRECHO 03				
ENDEREÇO				
ESTRADA DOS GODOIS, BAIRRO GODOIS - SÃO LOURENÇO DA SERRA				
TÍTULO				
PROJETO DE PAVIMENTAÇÃO				
RESPONSÁVEL	ARTIST	DESENHO	APROV.	
BIANCA HARUE DOBASHI	28027230231874168	BIANCA HARUE DOBASHI	FOLHA	01/01
INDICADA	Nº DO PT	VISTO	REV.	01
GATA	ARQUIVO			
26/11/2023				

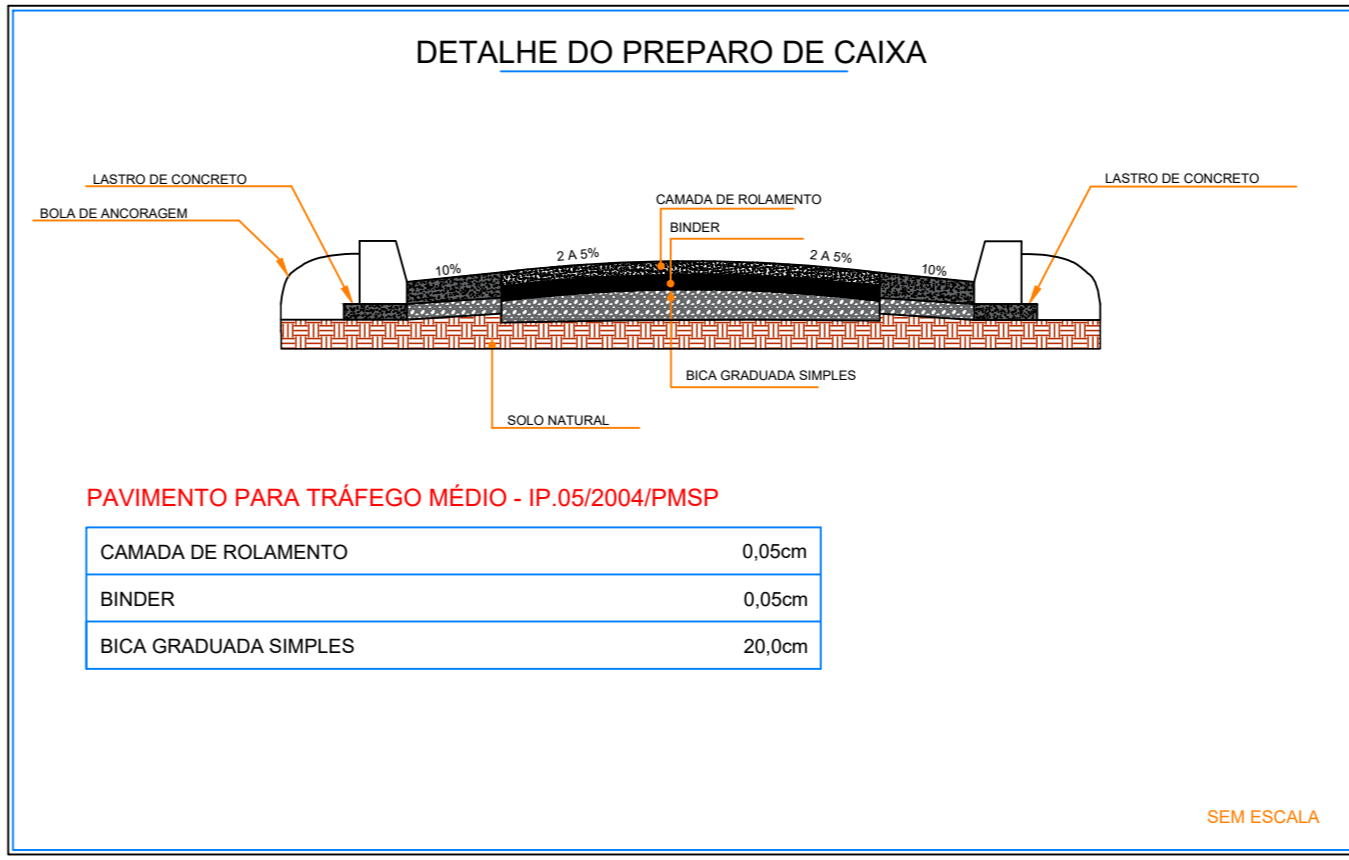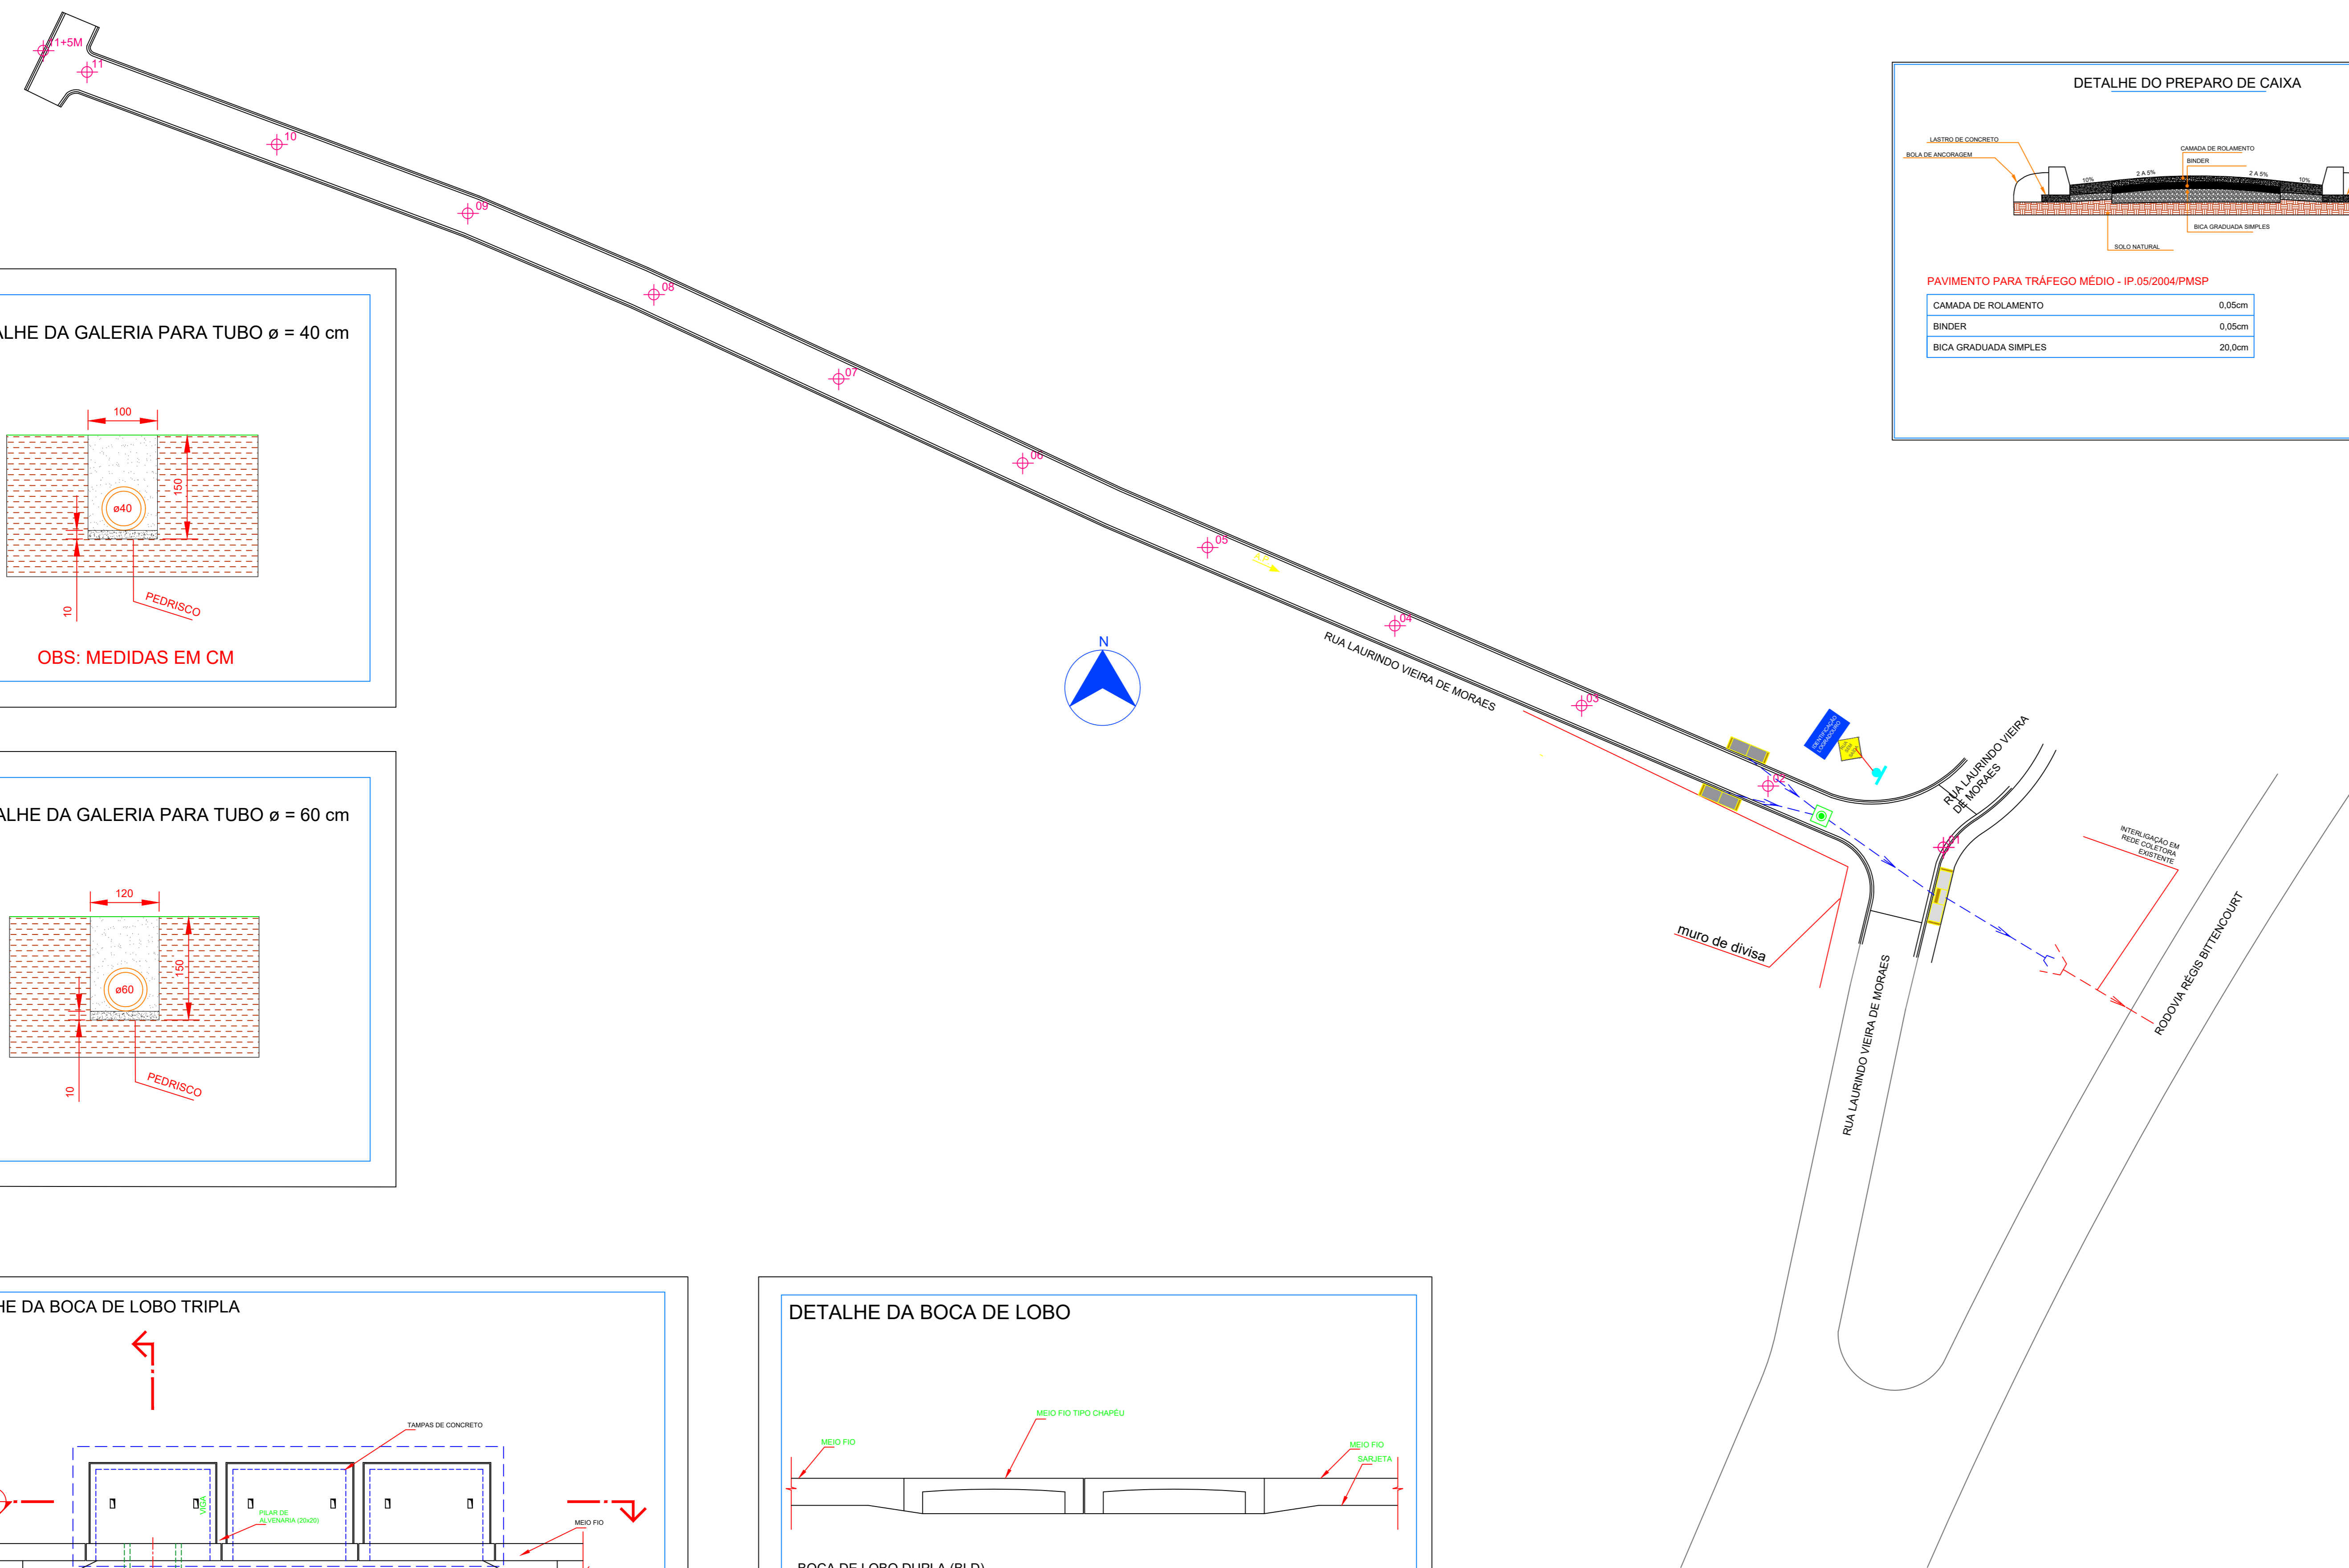

QUADRO DE ÁREAS	
LARGURA DA VIA	5,10M, EM TRECHOS HAVERÁ VARIAÇÃO
EXTENSÃO DAS ESTACAS	ESTACAS À CADA 20 METROS
EXTENSÃO DA GUIA E SARJ.	205,00 M X 2 = 410,00 METROS
ÁREA DA PAVIMENTAÇÃO	205,00M X 5,10M = 1.045,50M2
GRADUADA SIMPLES	205,00M X 5,10M X 0,20M = 209,10M3
ESPESSURA DO BINDER	ESPESSURA= 5,00 CM
ESPESSURA DA CAMADA DO ROLAMENTO	ESPESSURA= 5,00 CM

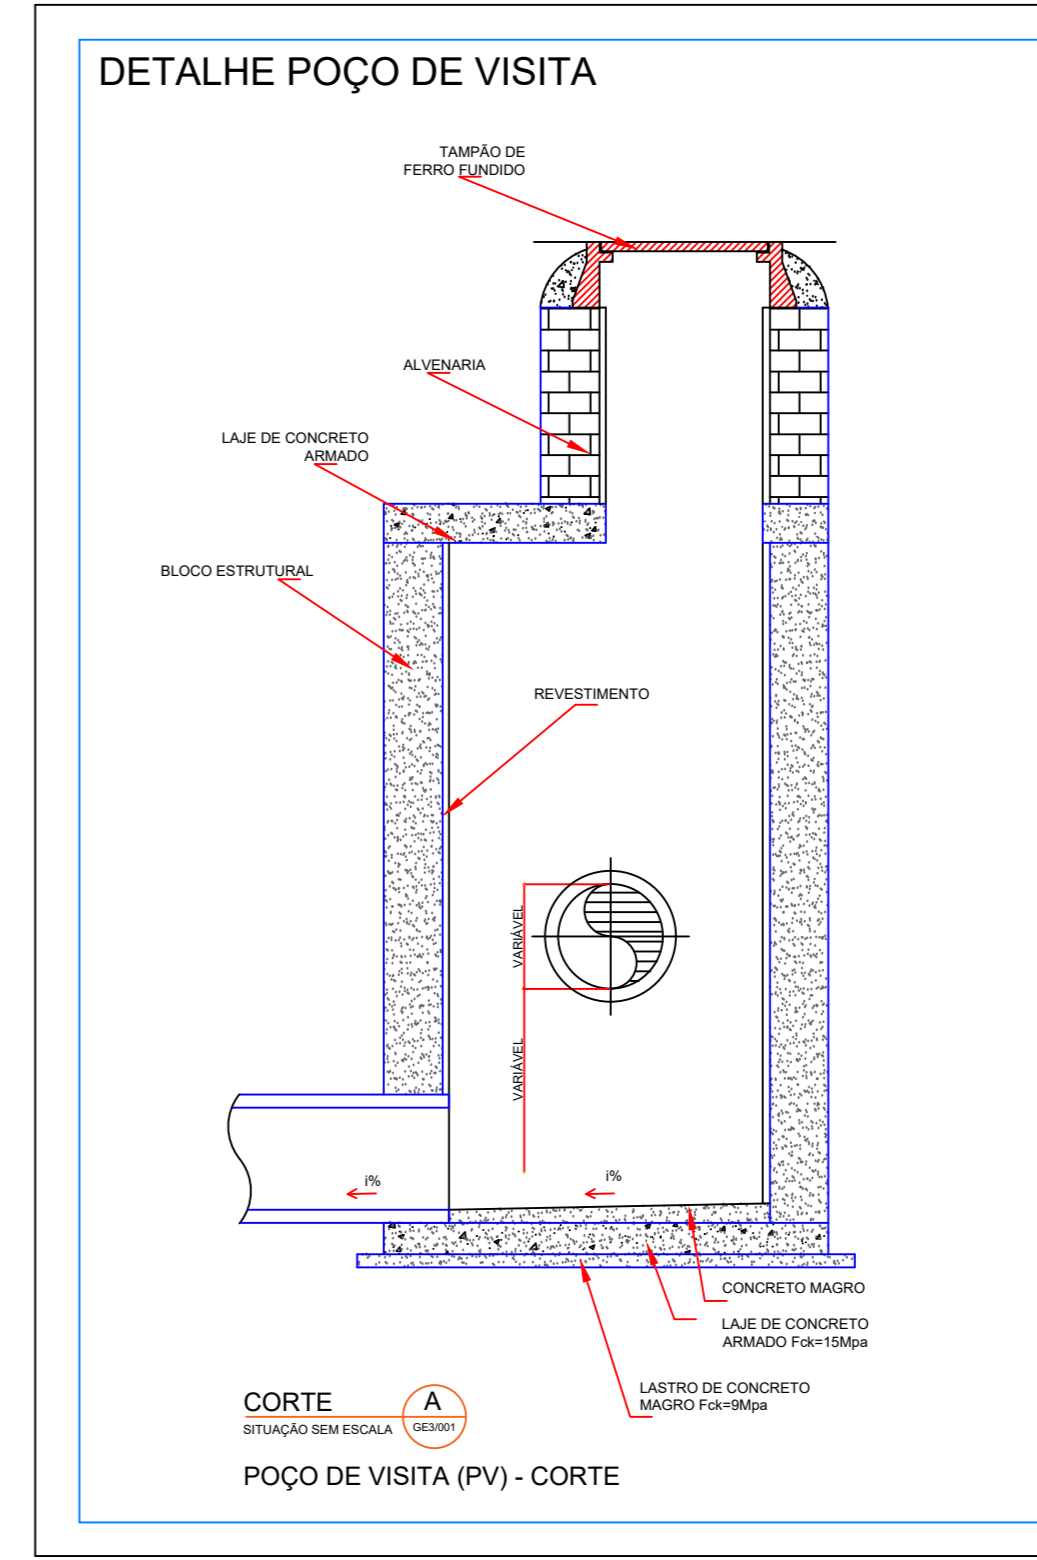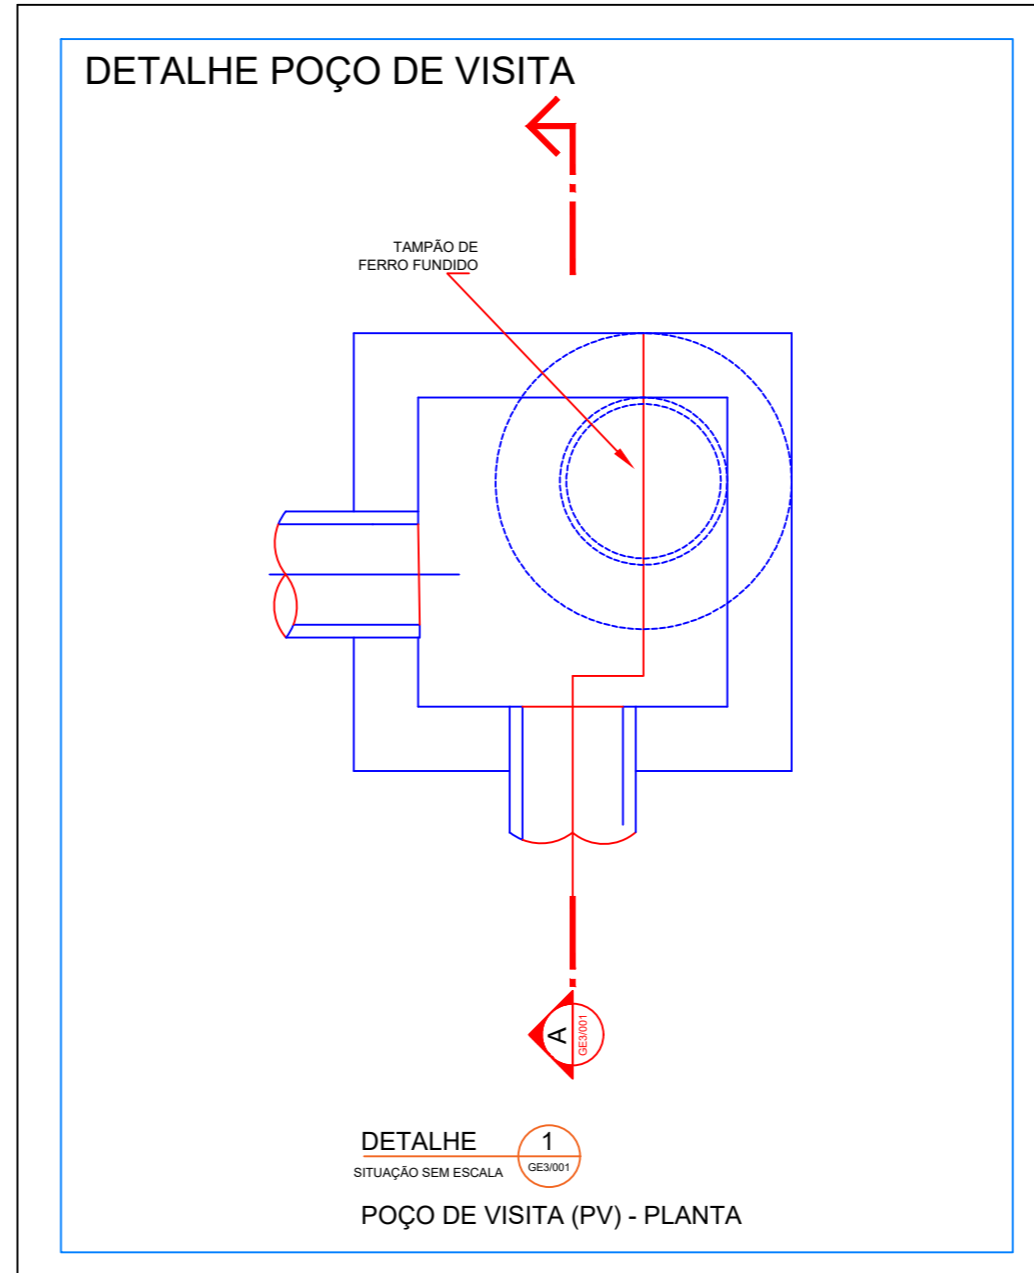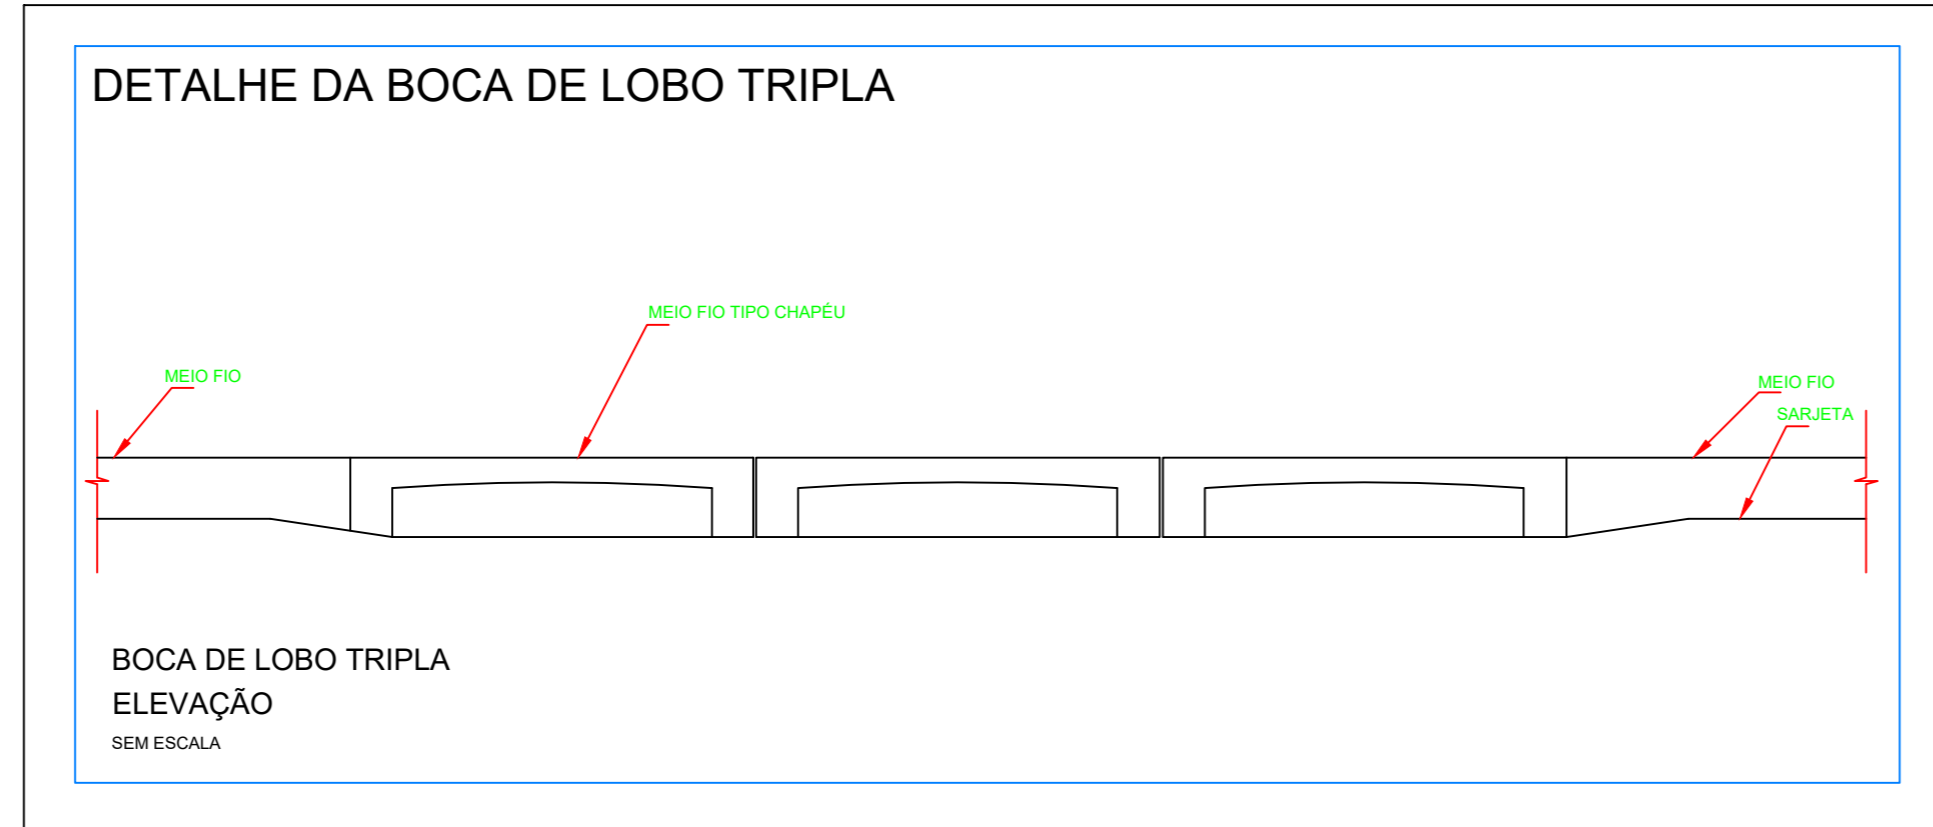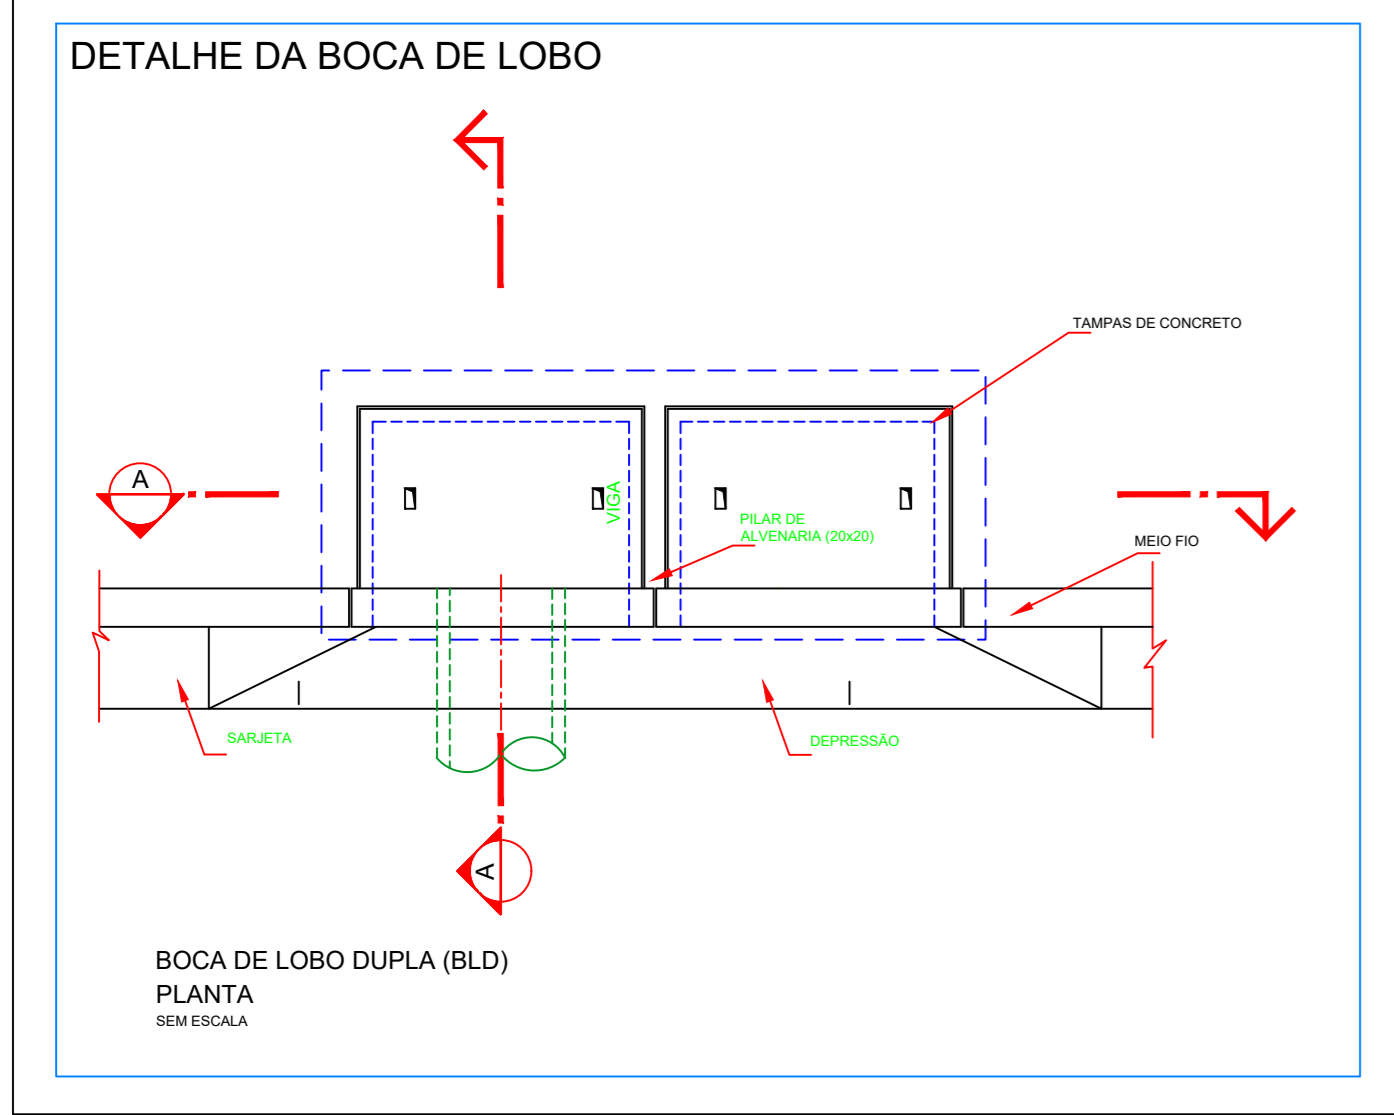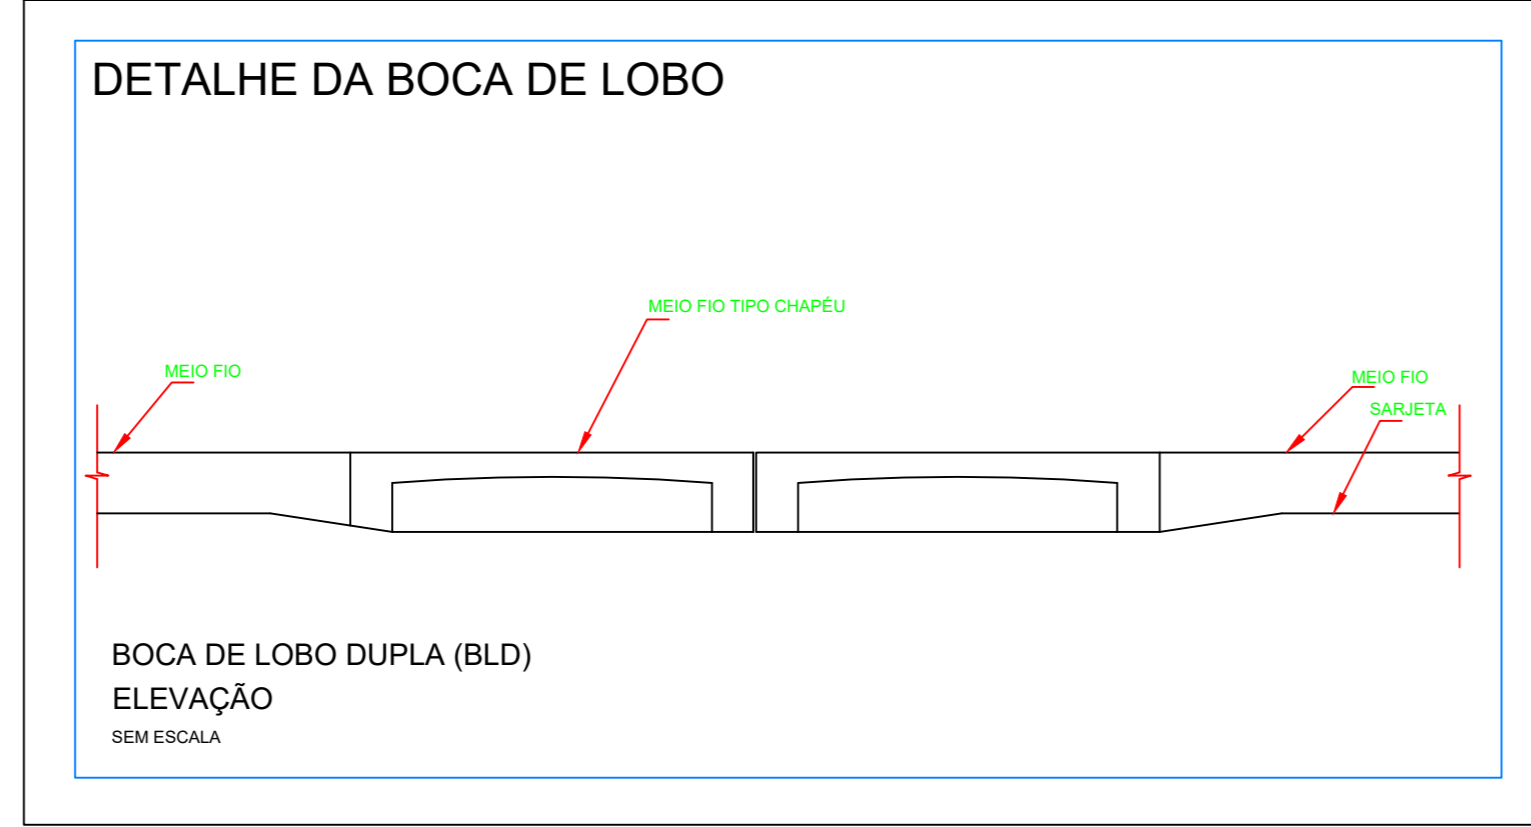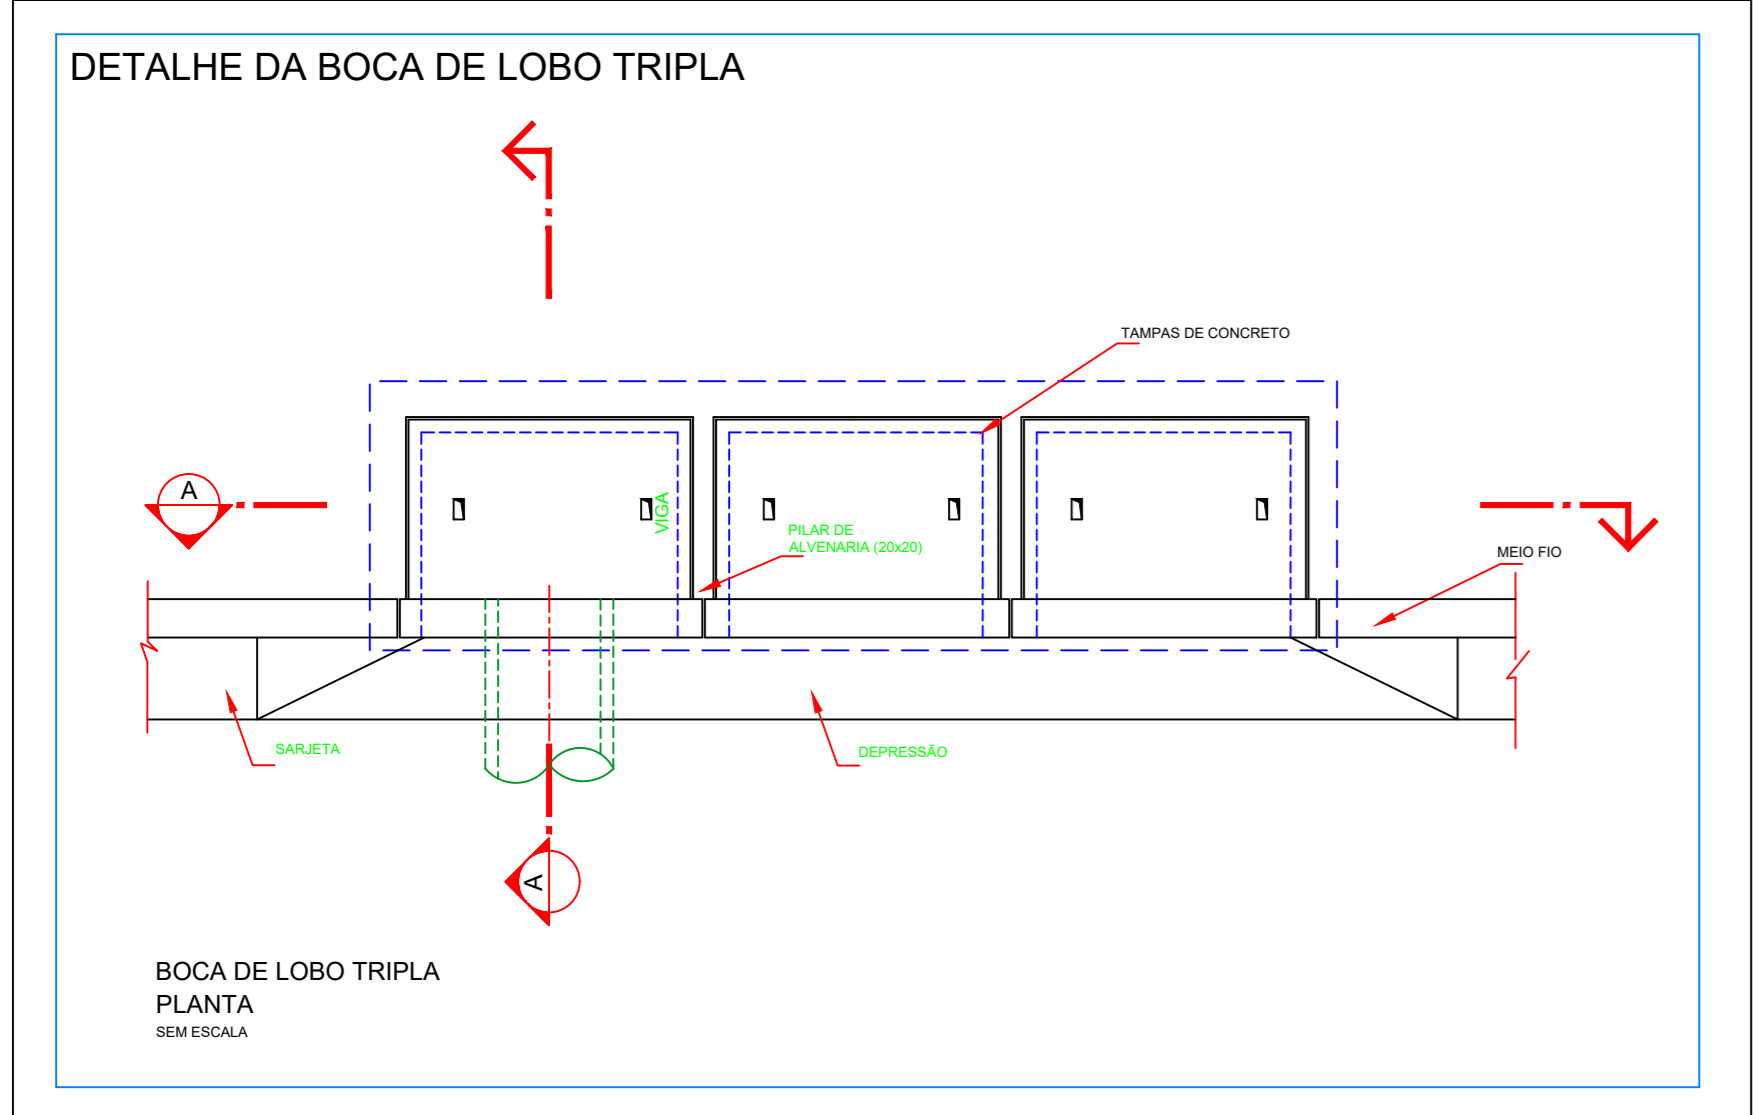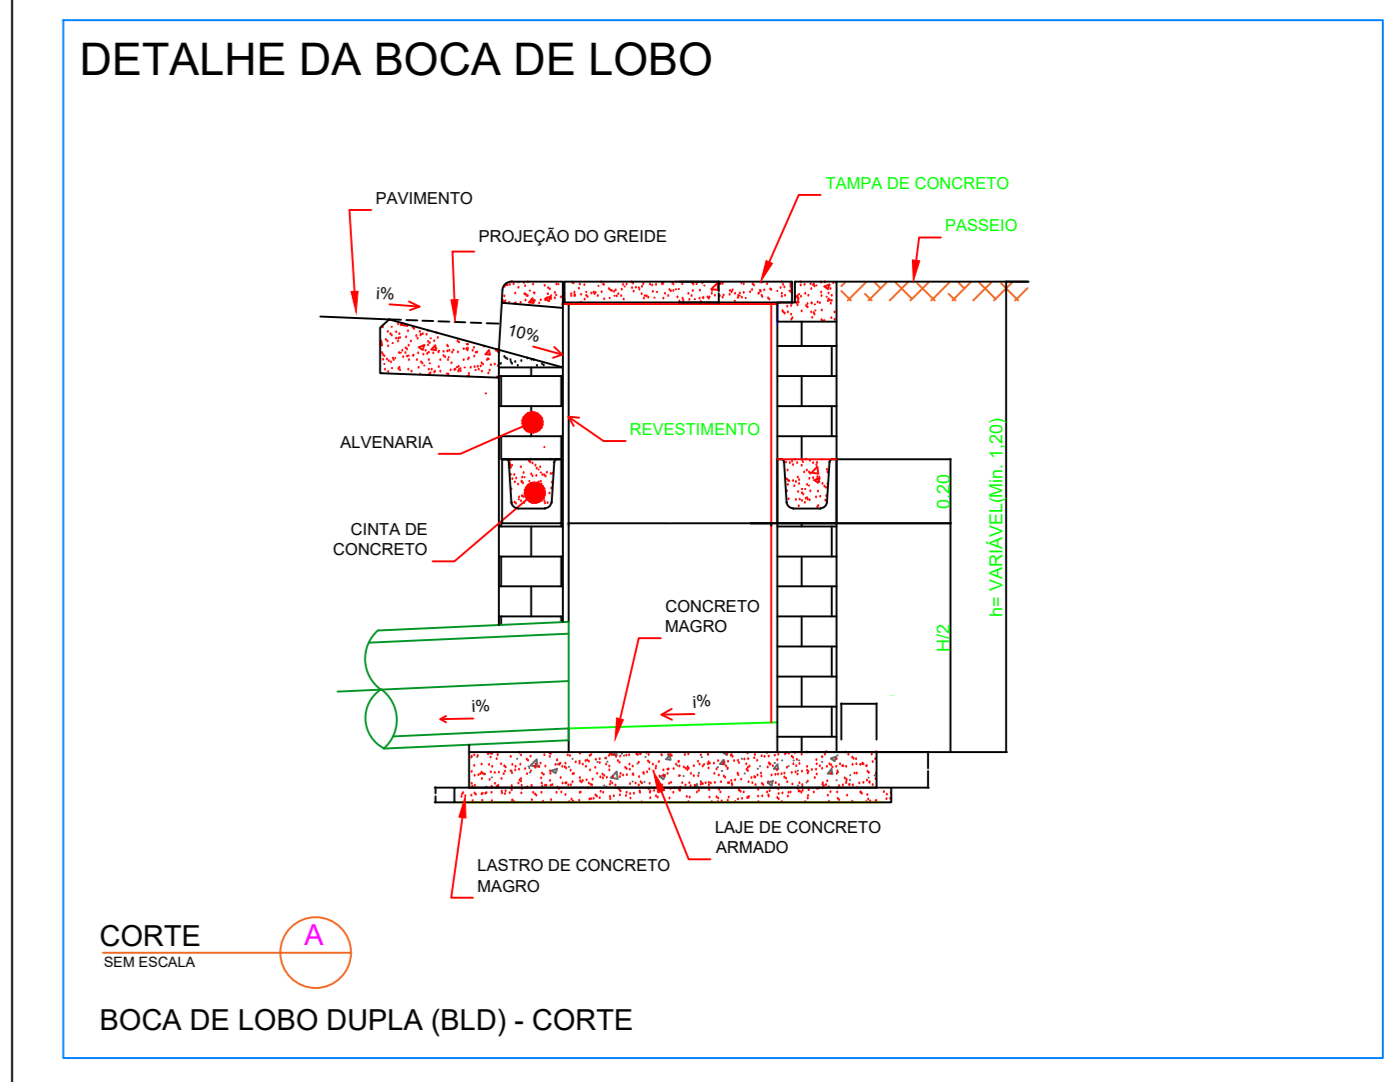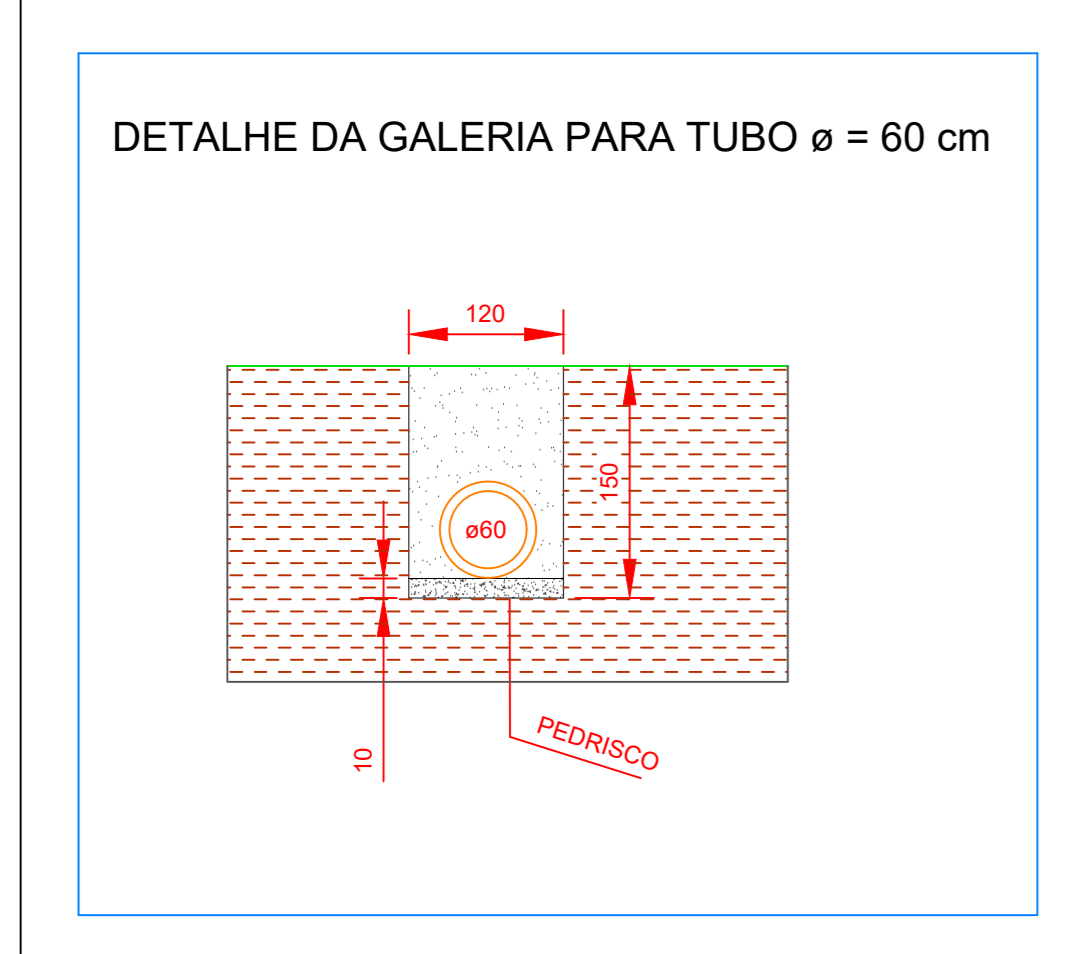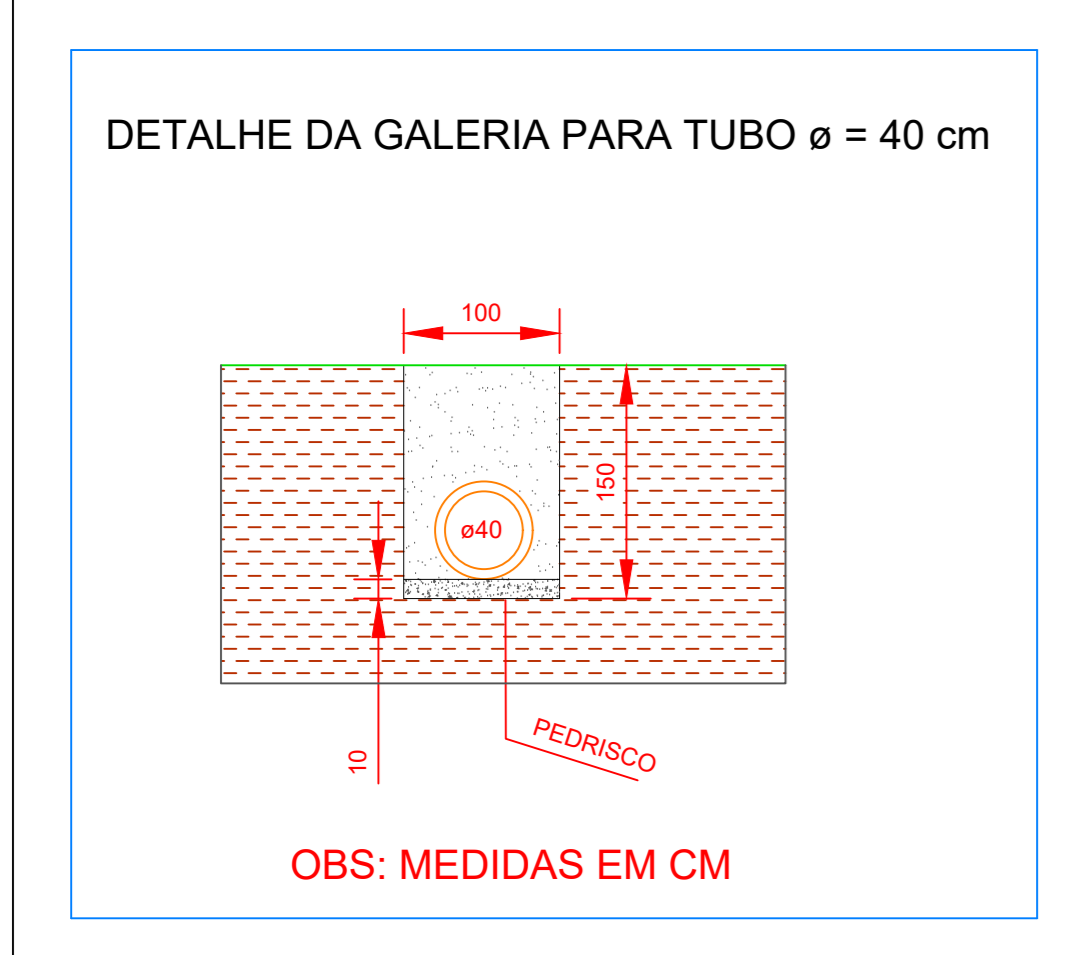

REV.	REVISÃO	DATA	POR	APROV.
02	REVISÃO 02	26/11/2023	BIANCA	
01	REVISÃO 01	16/12/2022	BIANCA	
00	EMISSION INICIAL	11/11/2022	BIANCA	

ESTE DOCUMENTO É DE PROPRIEDADE DA PREFEITURA MUNICIPAL E NÃO PODE SER REPRODUZIDO OU USADO PARA QUALQUER FINALIDADE DIFERENTE DAQUELA QUE ESTÁ SENDO FORNECIDO.

FELIPE G. SEME AMED
PREFEITO MUNICIPAL DE SÃO LOURENÇO DA SERRA

BIANCA HARUE DOBASHI
ENGENHEIRA CIVIL - BIANCA HARUE DOBASHI
CREA: 50702/468

USUÁRIO				
PREFEITURA MUNICIPAL DE SÃO LOURENÇO DA SERRA				
EMPRESAMENTO				
PAVIMENTAÇÃO DA RUA LAURINDO VIEIRA DE MORAES - TRECHO 01				
ENDEREÇO				
RUA LAURINDO VIEIRA DE MORAES, BAIRRO GODOIS - SÃO LOURENÇO DA SERRA				
TÍTULO				
PROJETO DE PAVIMENTAÇÃO				
RESPONSÁVEL	ARTIST	DESENHO	APROV.	
BIANCA HARUE DOBASHI	28027230231874168	BIANCA HARUE DOBASHI		
ESCALA	Nº DO PT	VISTO	FOLHA	01/01
INDICADA			REV.	01
GATA	ARQUIVO			
26/11/2023				