









**LEGENDA E CONVENÇÕES:**

- GUIAS E SARJETAS A SEREM EXECUTADAS
- EIXO DE ESTAQUEAMENTO
- PAVIMENTAÇÃO TRECHO 02
- PAVIMENTAÇÃO TRECHO 01
- P.A. PONTO ALTO
- P.B. PONTO BAIXO




**PROJEÇÃO DA DRENAGEM**  
ESCALA 1:100

**PROJEÇÃO ÁREA DA PAVIMENTAÇÃO E DRENAGEM**  
ESCALA 1:100

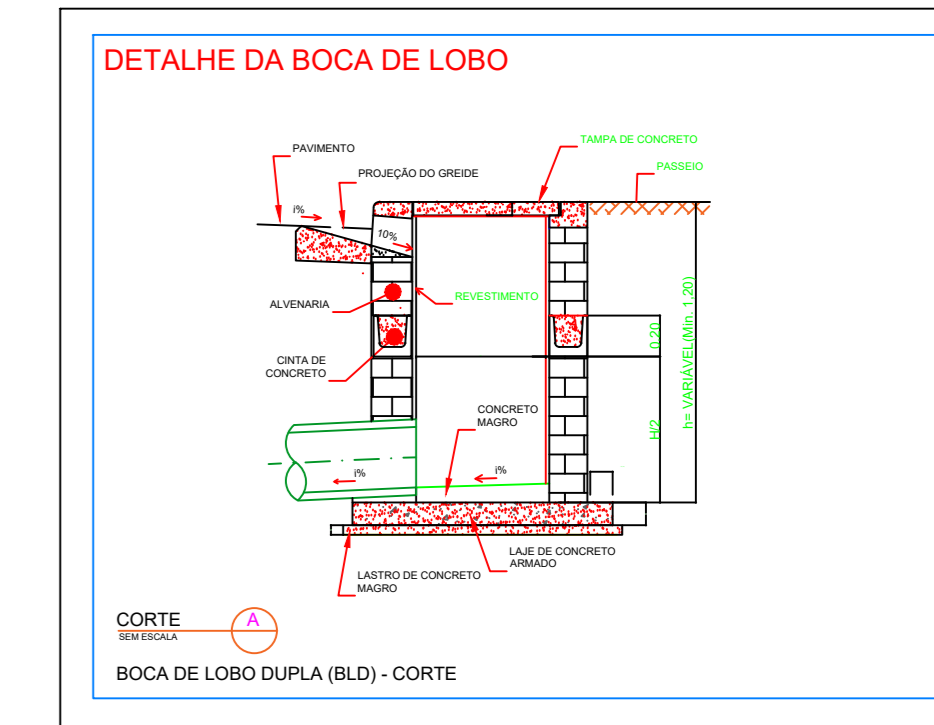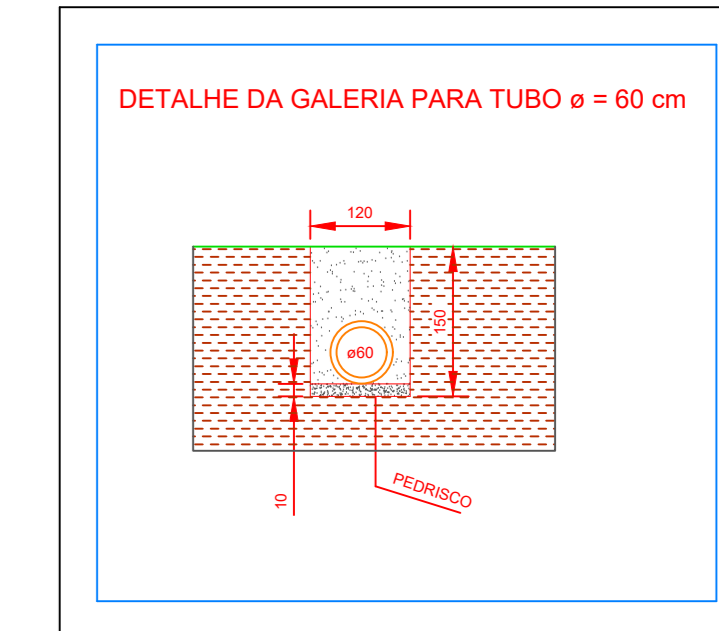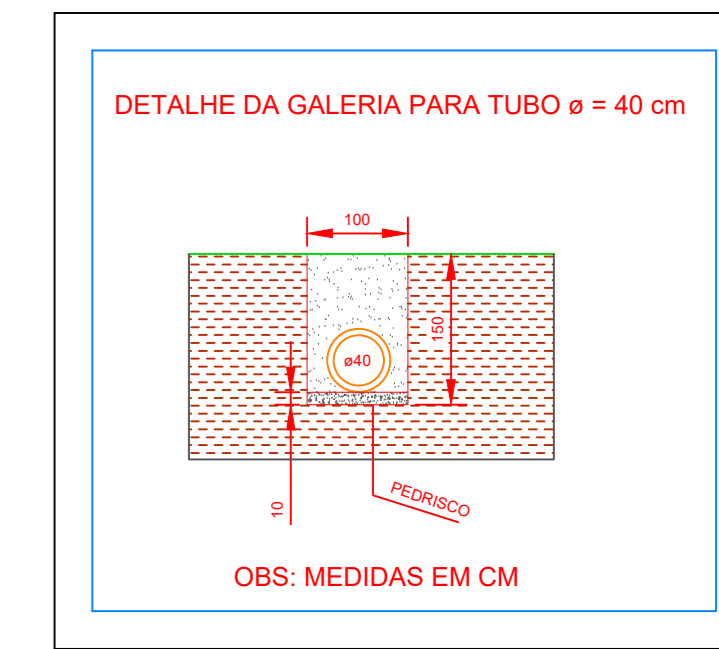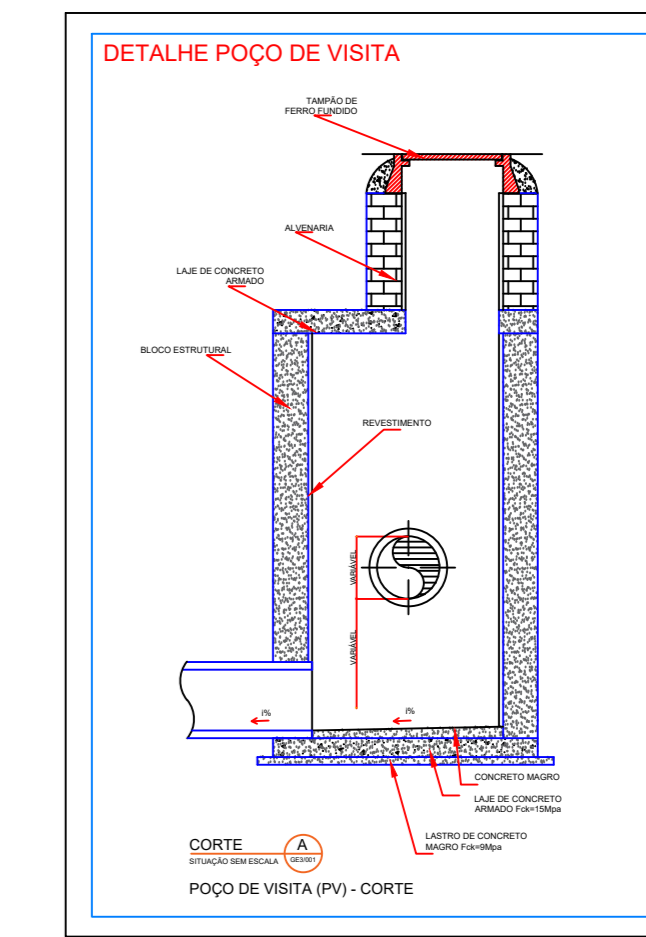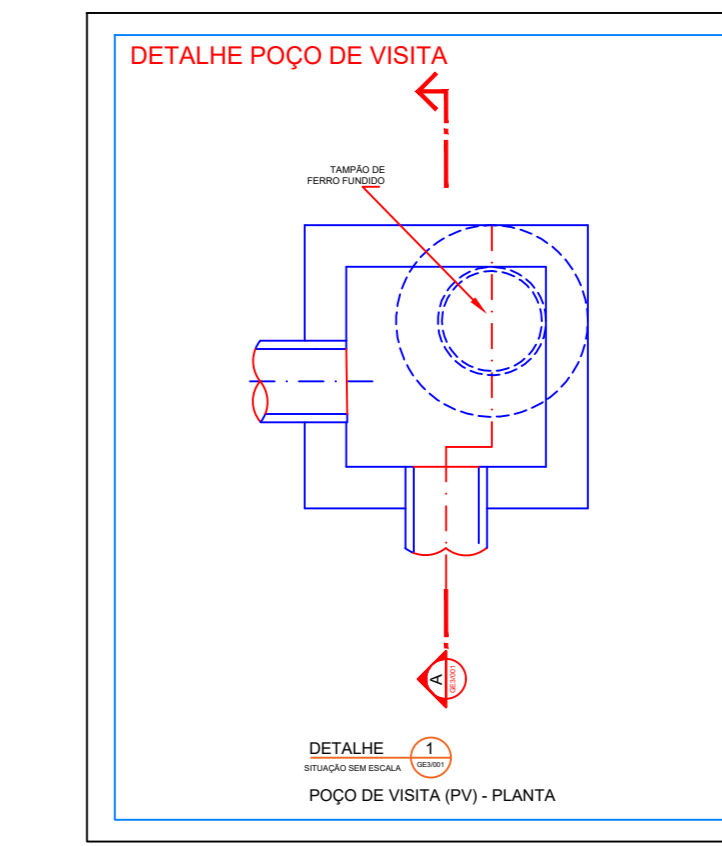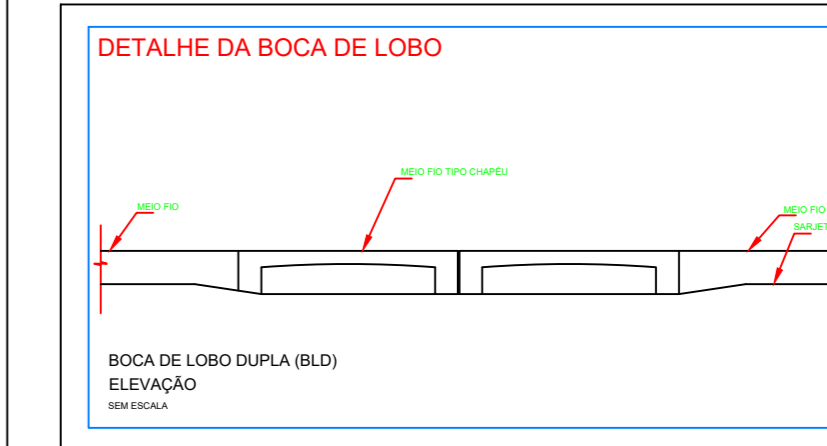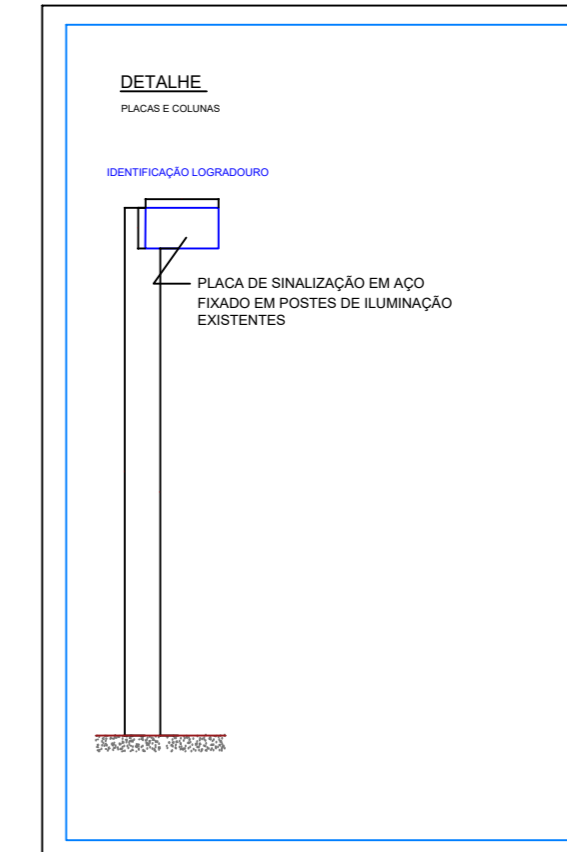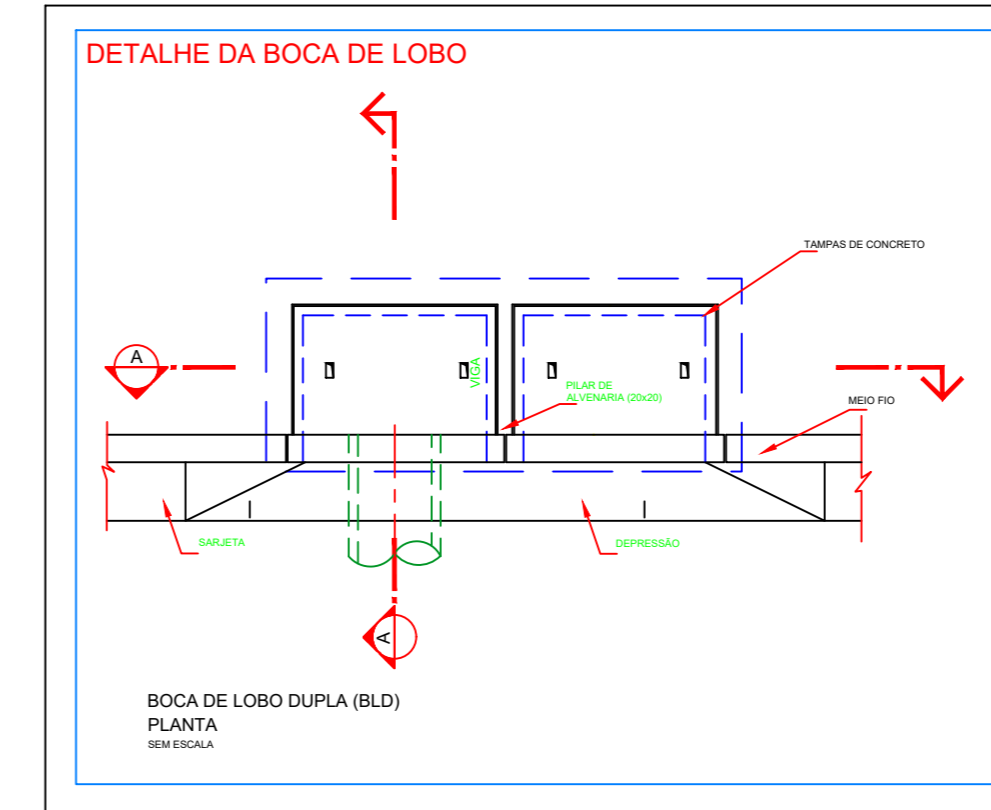

QUADRO DE ÁREAS - TRECHO 02	
LARGURA DA VIA	5,10M, EM TRECHOS HAVERÁ VARIAÇÃO
EXTENSÃO DAS ESTACAS	ESTACAS À CADA 20 METROS
EXTENSÃO DA VIA	06 ESTACAS X 20,00M = 120,00M
EXTENSÃO DA GUIA E SARJ.	120,00 M X 2 = 240,00 METROS
ÁREA DA PAVIMENTAÇÃO	120,00M X 5,10M = 637,50M <sup>2</sup>
GRADUADA SIMPLES	120,00M X 5,10M X 0,15M = 91,80M <sup>3</sup>
REFORÇO DE RACHÃO	120,00M X 5,10M X 0,15M = 91,80M <sup>3</sup>
ESPESSURA DO BINDER	ESPESSURA= 5,00 CM
ESPESSURA DA CAMADA DO ROLAMENTO	ESPESSURA= 5,00 CM

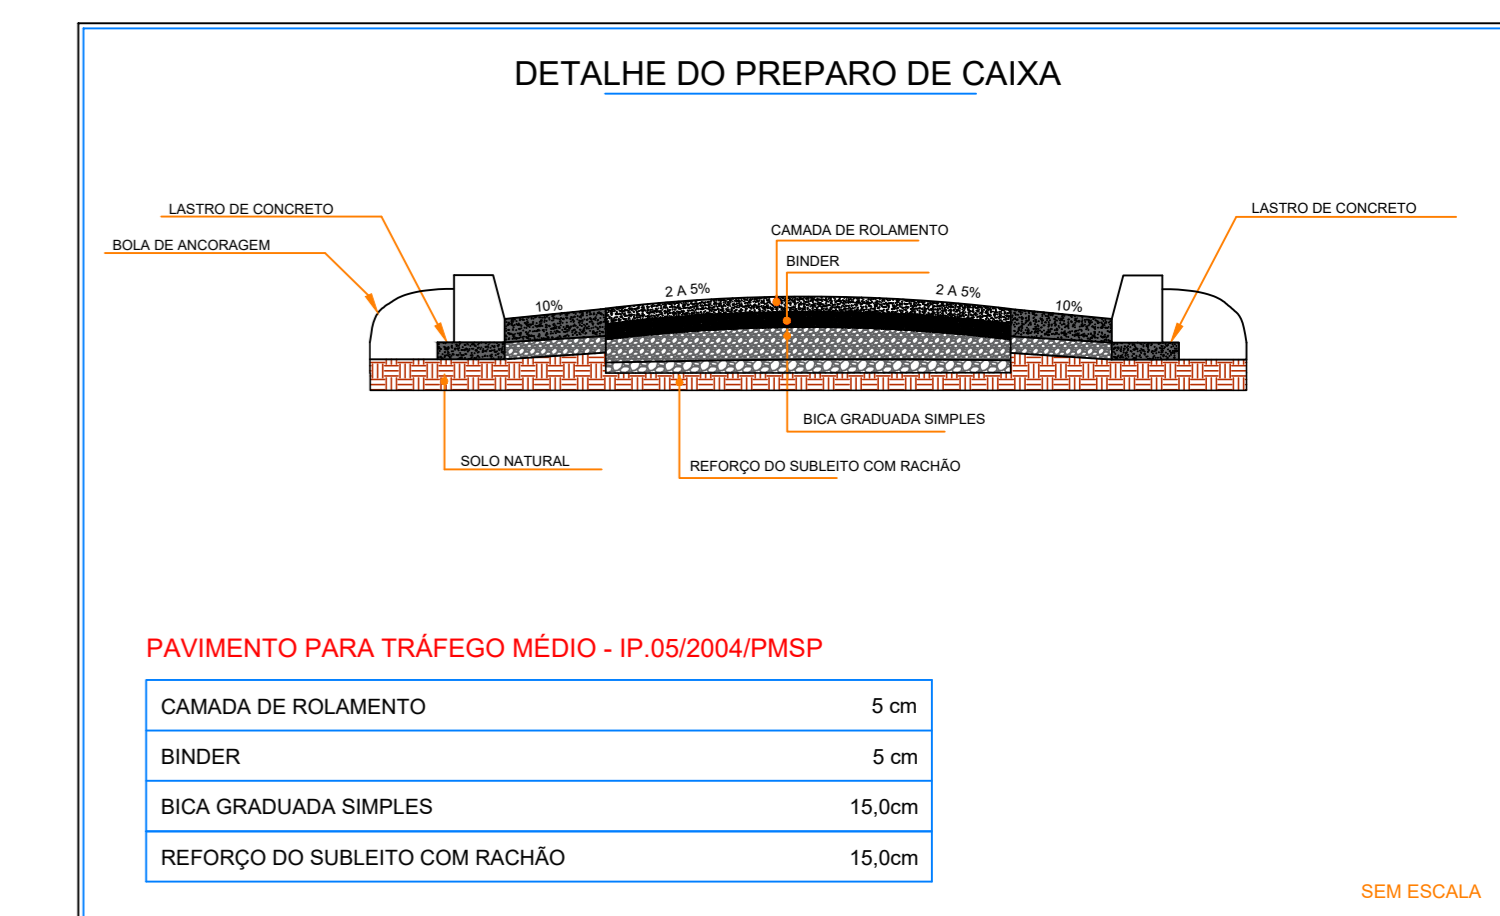


PAVIMENTO PARA TRÁFEGO MÉDIO - IP 05/2004/PMSP

CAMADA DE ROLAMENTO	5 cm
BINDER	5 cm
BICA GRADUADA SIMPLES	15,00cm
REFORÇO DO SUBLEITO COM RACHÃO	15,00cm

SEM ESCALA

**RELATÓRIO FOTOGRÁFICO IDENTIFICADO POR ESTACA**

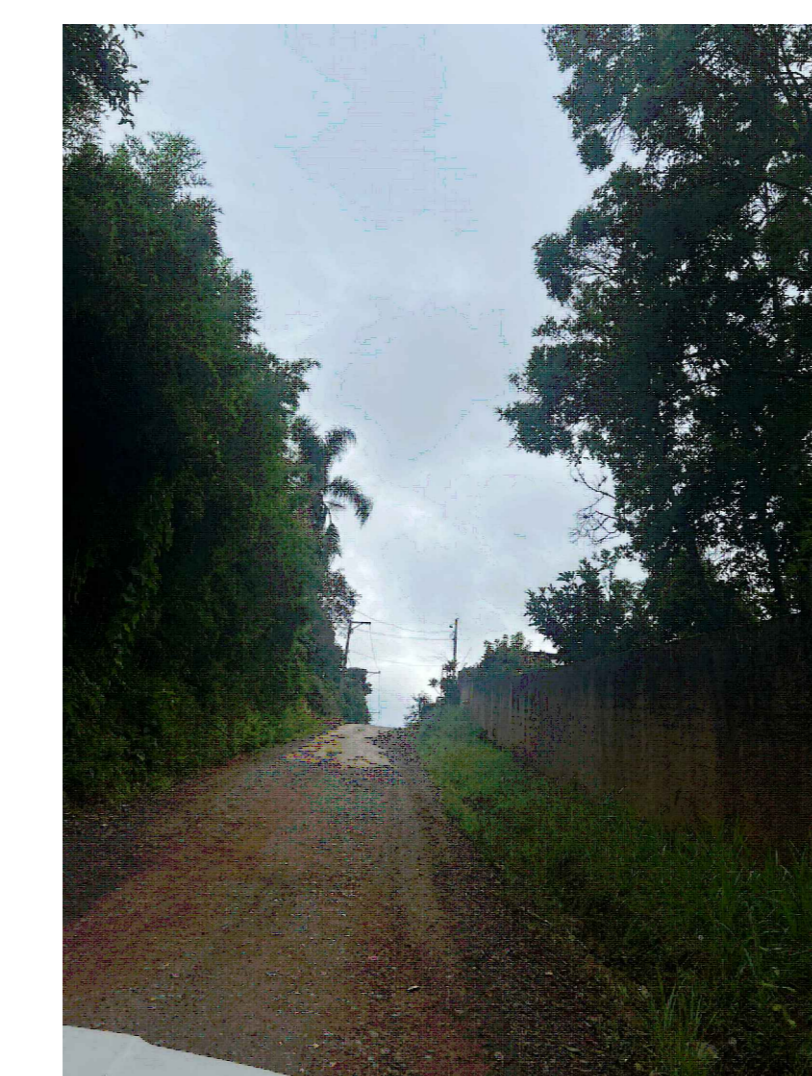

ESTACA 10



ENTRE A ESTACA 12 E 13 - RUA PARTICULAR



ESTACA 16



ESTACA 16 PARA 15

01	REVISÃO 01	12/12/2023	BIANCA	
00	EMIÇÃO INICIAL	03/12/2023	BIANCA	
REV.		DATA	POR	APROV.

ESTE DOCUMENTO É DE PROPRIEDADE DA PREFEITURA MUNICIPAL E NÃO PODE SER REPRODUZIDO OU USADO PARA QUALQUER FINALIDADE DIFERENTE DAQUELA QUE ESTÁ SENDO FORNECIDO.

FELIPE G. SEME AMED  
PREFEITO MUNICIPAL DE SÃO LOURENÇO DA SERRA

BIANCA HARUE DOBASHI  
ENR. CIVIL BIANCA HARUE DOBASHI  
CREA: 50700/0768

USUÁRIO			
PREFEITURA MUNICIPAL DE SÃO LOURENÇO DA SERRA			
EMPRESAMENTO			
PAVIMENTAÇÃO E SERV. COMP. NA EST. JOÃO VIEIRA DE CAMARGO - TRECHO 02			
ENDEREÇO			
ESTRADA JOÃO VIEIRA DE CAMARGO, DESPÉZIO - SÃO LOURENÇO DA SERRA			
TÍTULO			
PAVIMENTAÇÃO E SERVIÇOS COMPLEMENTARES NA EST. JOÃO VIEIRA DE CAMARGO - TRECHO 02			
RESPONSÁVEL	ART/RRT	DESENHO	APROV.
BIANCA HARUE DOBASHI	28027230231921834	BIANCA HARUE DOBASHI	FOLHA
ESCALA	Nº DO PF	VISTO	01/01
INDICADA	ARQUIVO	REV.	01
DATA			
12/12/2023			