

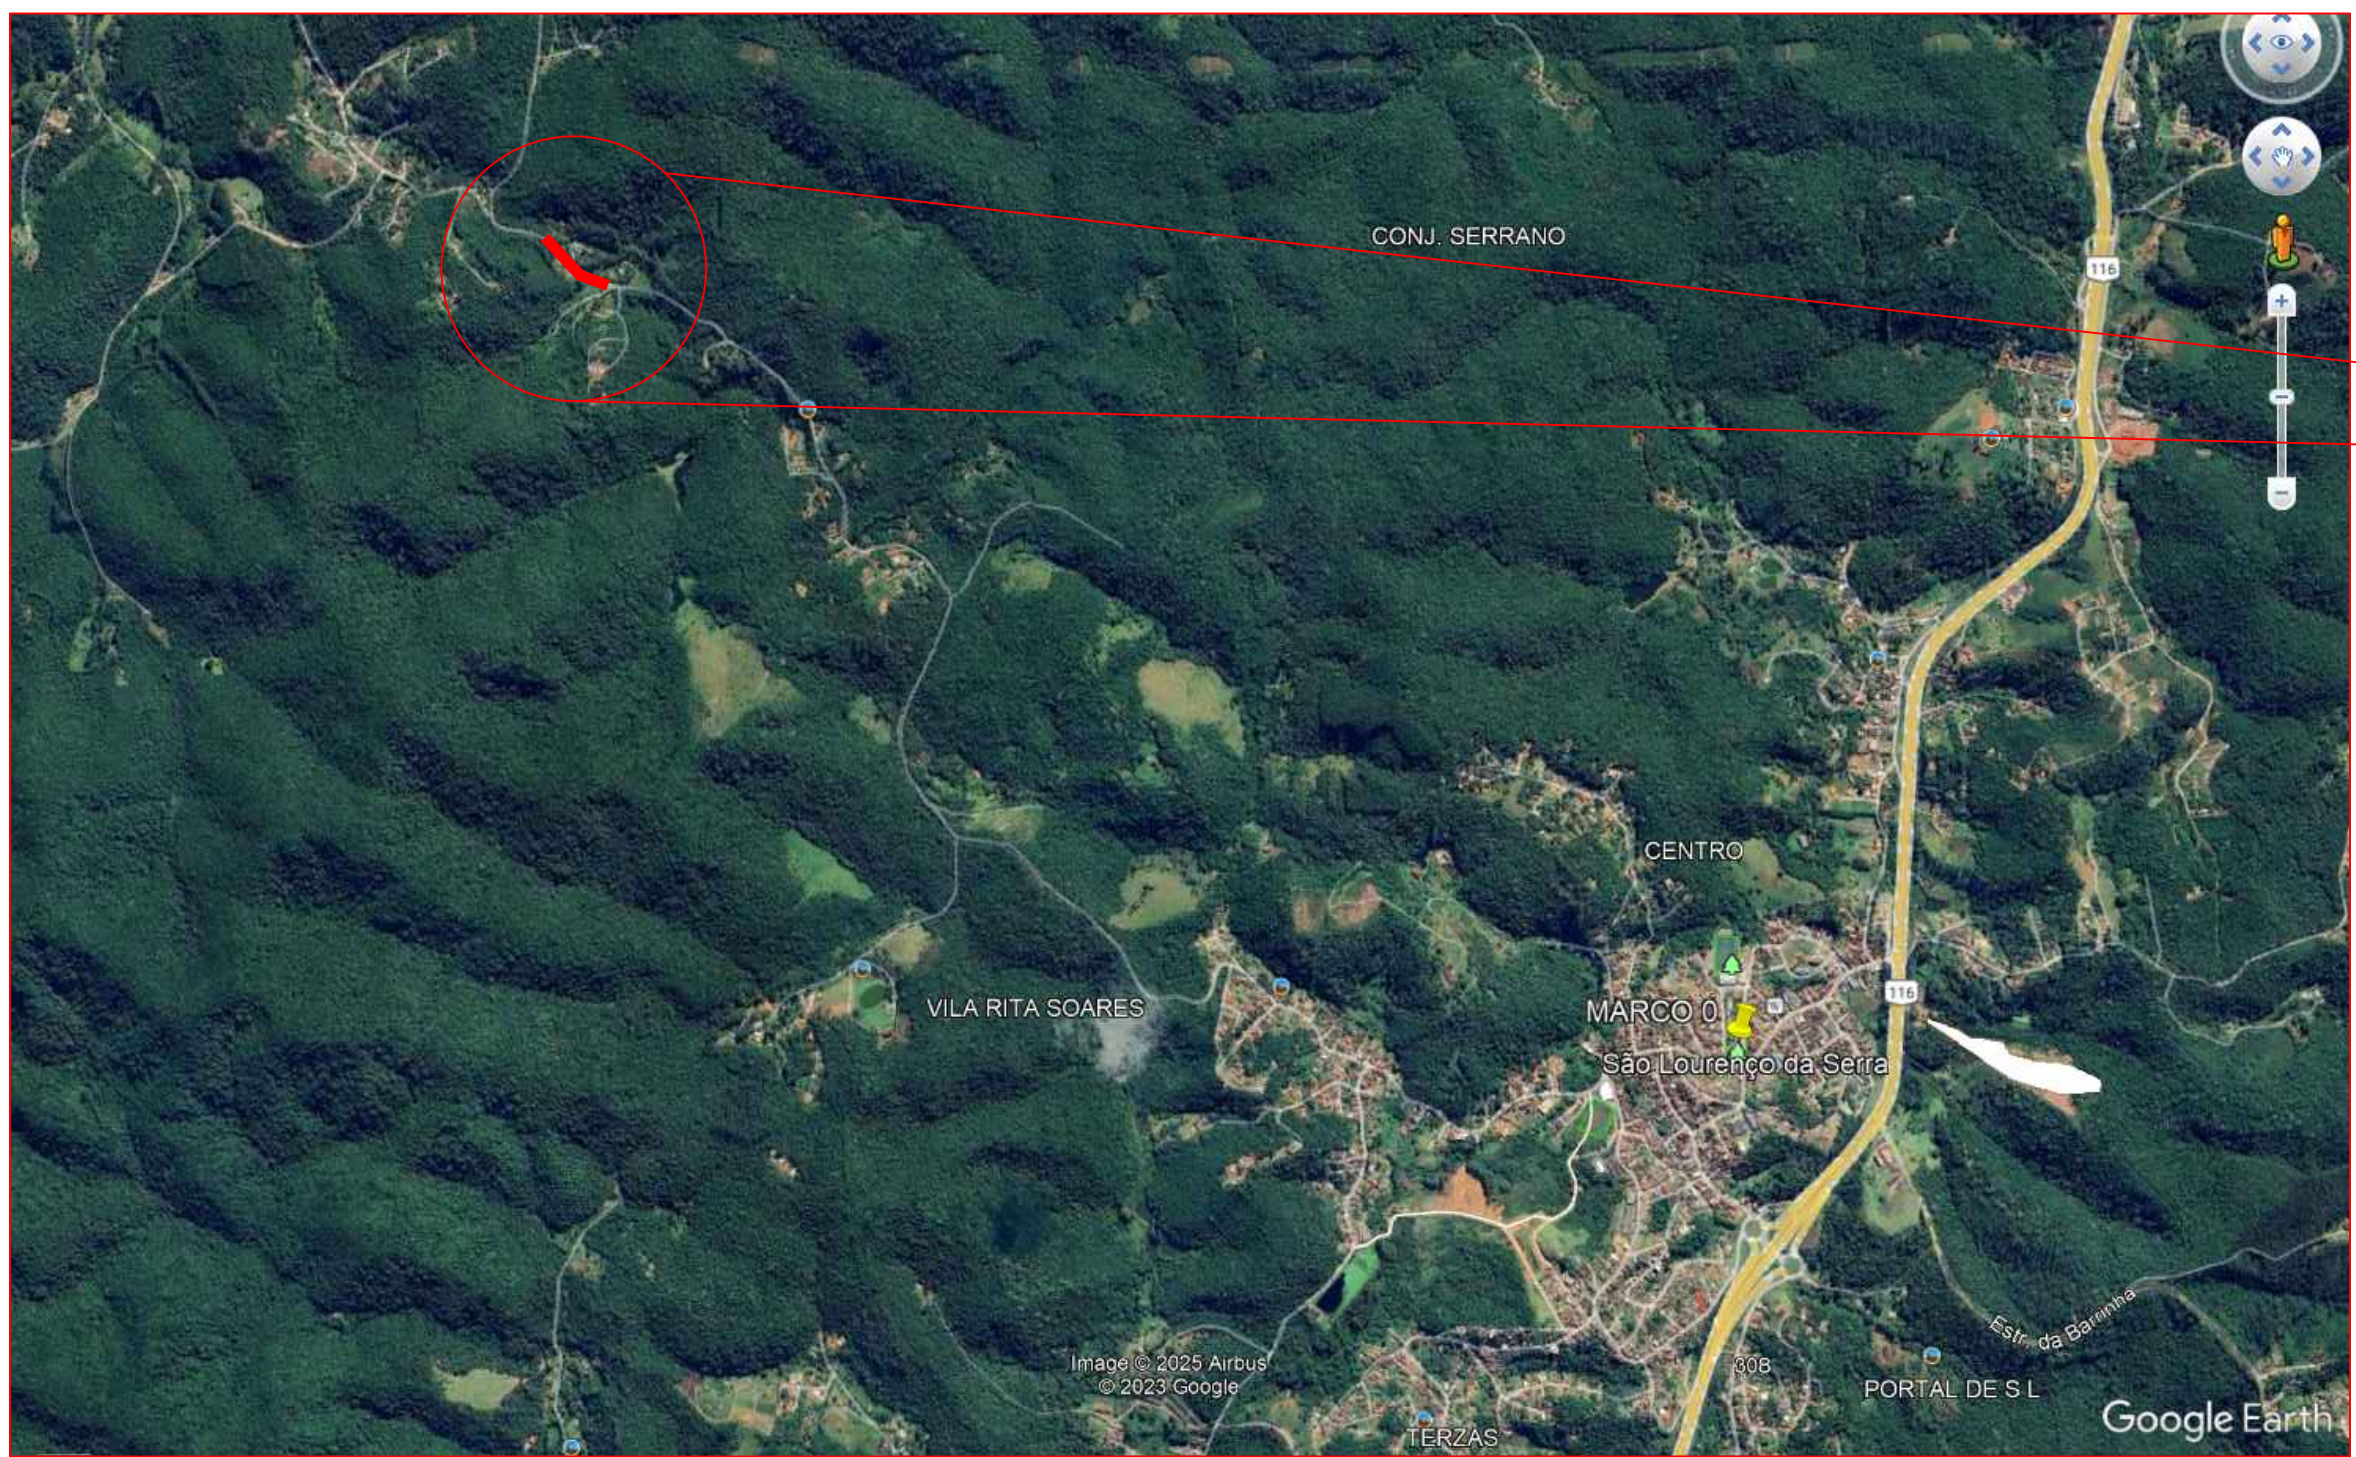
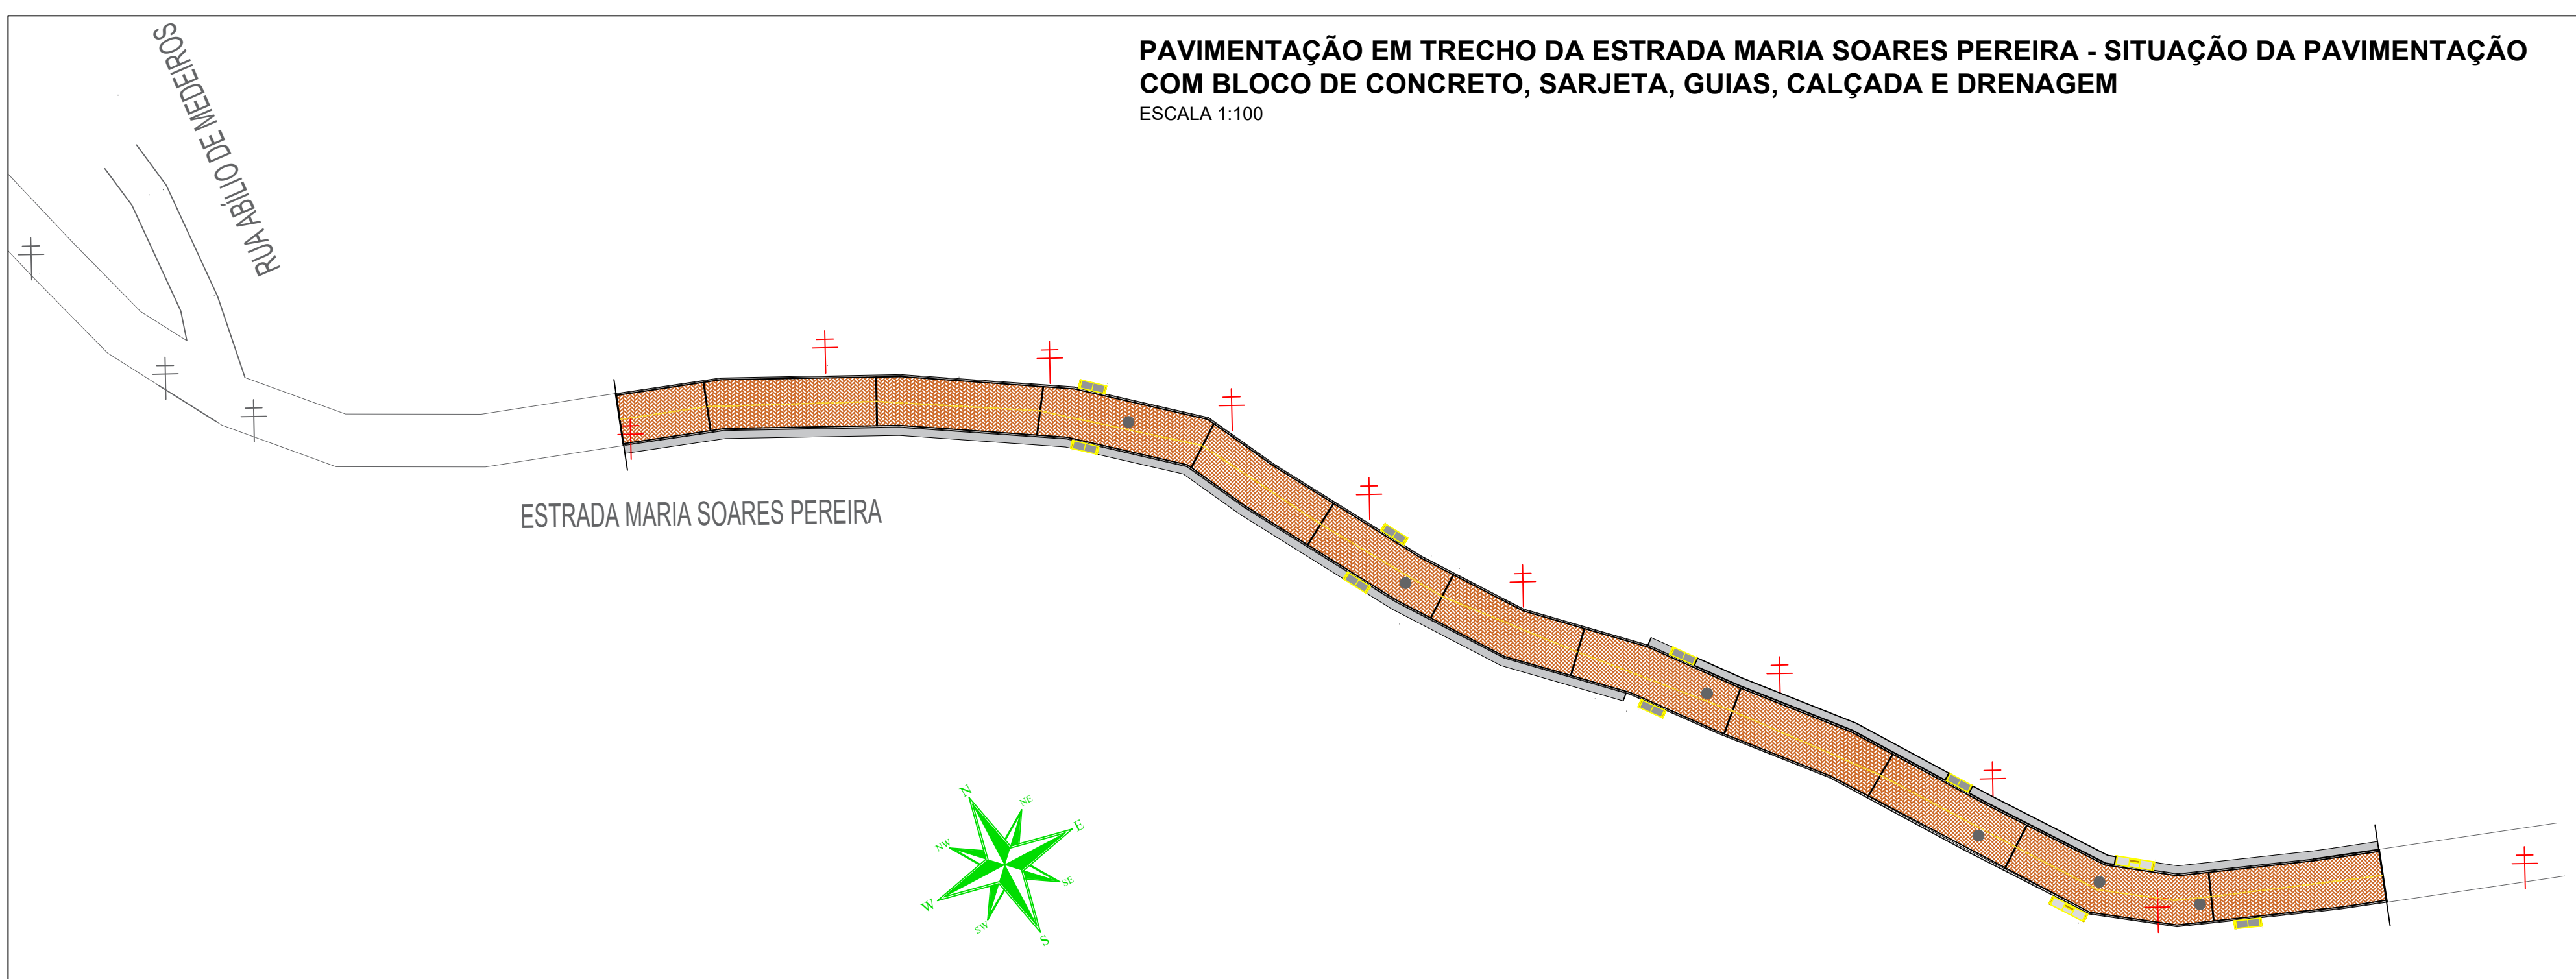
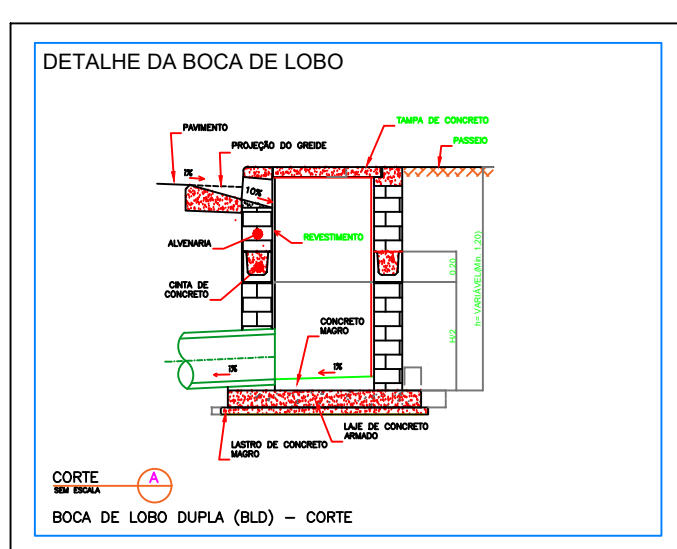
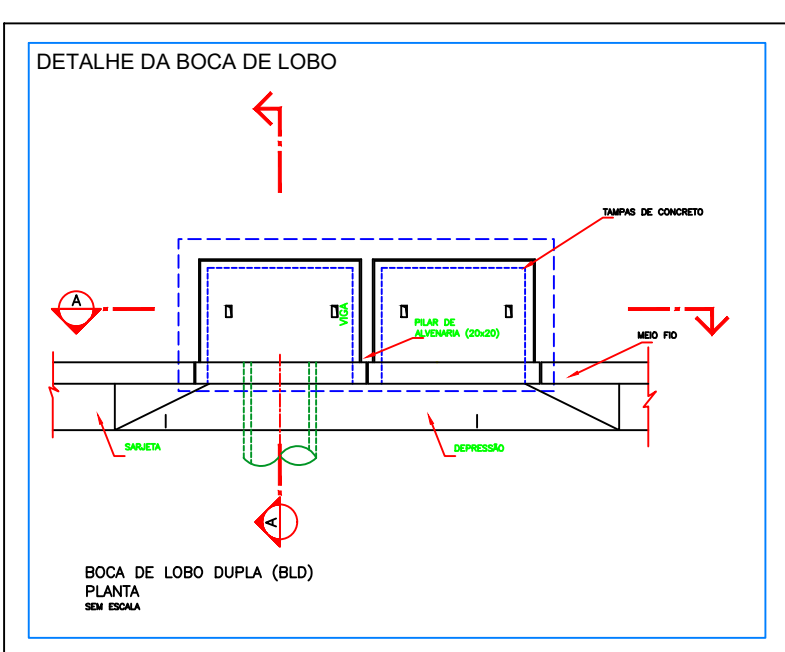
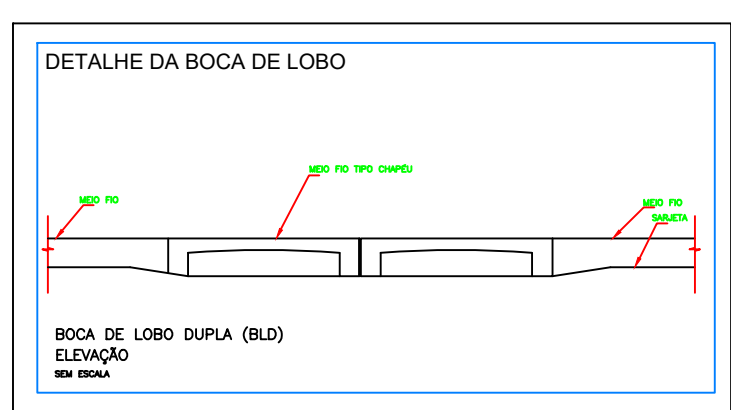






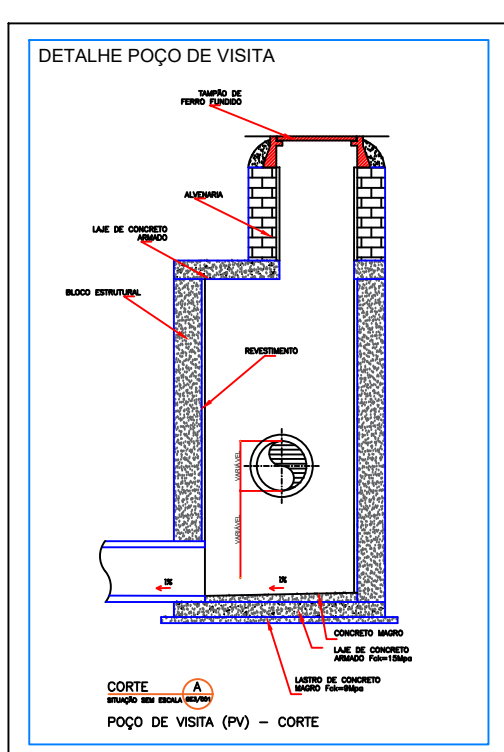


IMPLANTAÇÃO
SITUAÇÃO SEM ESCALA

IMAGEM RETIRADA DO GOOGLE EARTH PARA LOCALIZAÇÃO
SITUAÇÃO SEM ESCALA

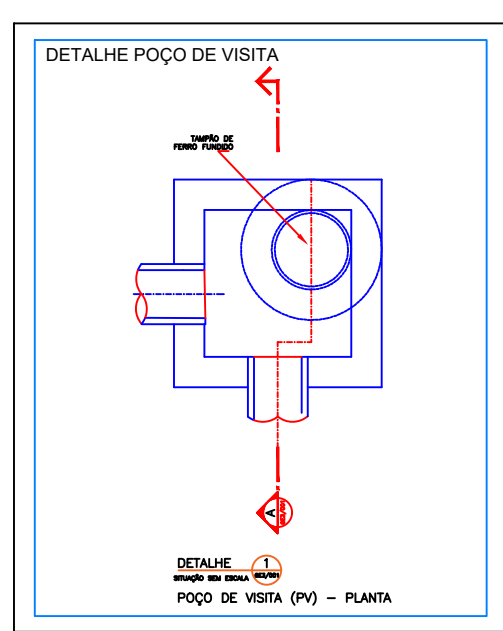

QUADRO DE ÁREAS	
LARGURA DA VIA	8 METROS - SUJEITO A VARIAÇÃO
EXTENSÃO DAS ESTACAS	ESTACAS À CADA 20 METROS
EXTENSÃO DA SARJETA	250,00M X 2 = 500,00 METROS
ÁREA DA PAVIMENTAÇÃO	250,00M X 8,00M = 2.000,00M2
AREIA/PÓ DE PEDRA	250,00M X 8,00M X 0,05M = 1.000,00M3
GRADUADA SIMPLES	250,00M X 8,00M X 0,20M = 400,00M3
GRADUADA RACHÃO	250,00M X 8,00M X 0,15M = 300,00M3
ESPESURA DO BLOCO DE CONCRETO	10,0 CM

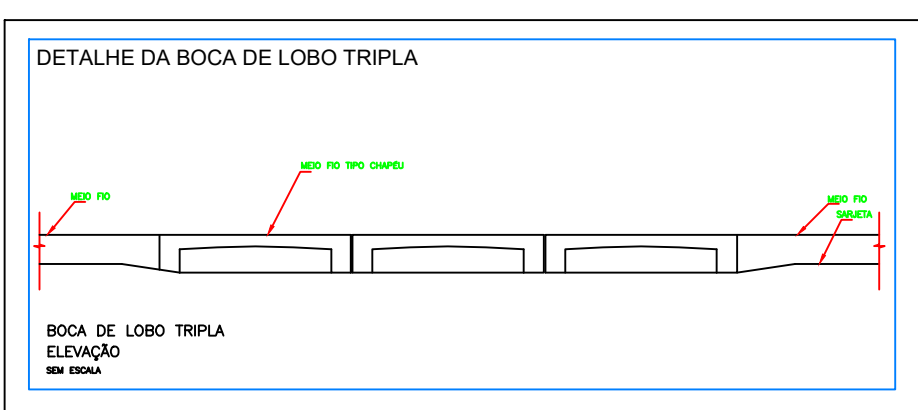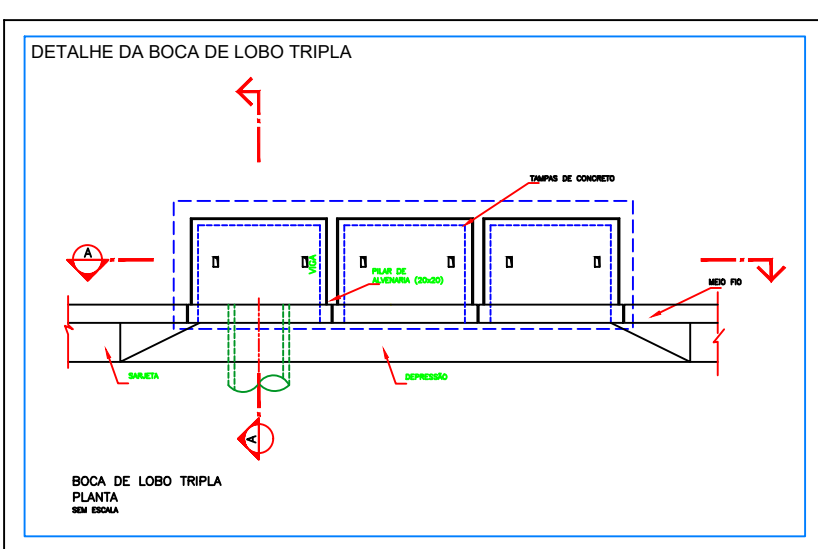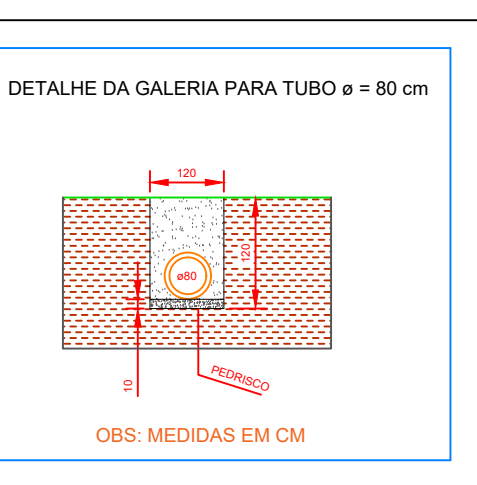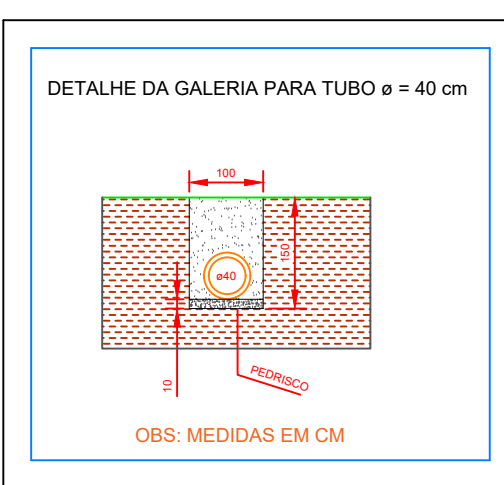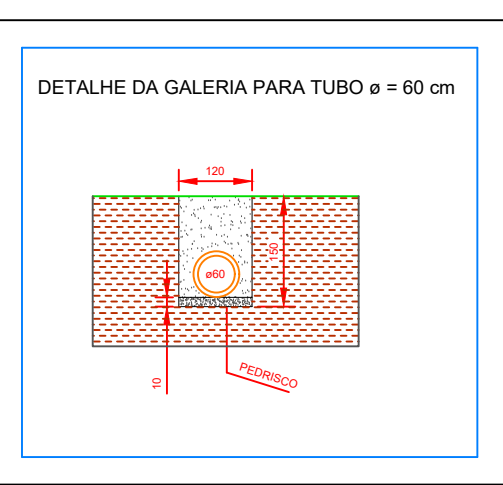

01				
00	EMIÇÃO INICIAL	06/02/2025	BIANCA	
REV.		DATA	POR	APROV.

ESTE DOCUMENTO É DE PROPRIEDADE DA PREFEITURA MUNICIPAL E NÃO PODE SER REPRODUZIDO OU USADO PARA QUALQUER FINALIDADE DIFERENTE DAQUELA QUE ESTÁ SENDO FORNECIDO.

FELIPE G. SEME AMED
PREFEITO MUNICIPAL DE SÃO LOURENÇO DA SERRA

ENG. CIVIL: BIANCA HARUE DOBAS
CREA: 5070292468

USUÁRIO

PREFEITURA MUNICIPAL DE SÃO LOURENÇO DA SERRA

PAVIMENTAÇÃO EM TRECHO DA ESTRADA MARIA SOARES PEREIRA

ENDEREÇO
ESTRADA MARIA SOARES PEREIRA, BAIRRO ITATUBA - SÃO LOURENÇO DA SERRA

TÍTULO

PROJETO DE PAVIMENTAÇÃO E SERVIÇOS COMPLEMENTARES DE DRENAGEM

RESPONSÁVEL	ACT/PORT	DESENHO	APROV.
BIANCA HARUE DOBASHI ESCALA	Nº DO PT	BIANCA HARUE DOBASHI VISTO	FOLHA 01/01
INDICADA			
DATA	ARQUIVO		REV. 01
06/02/2025			