

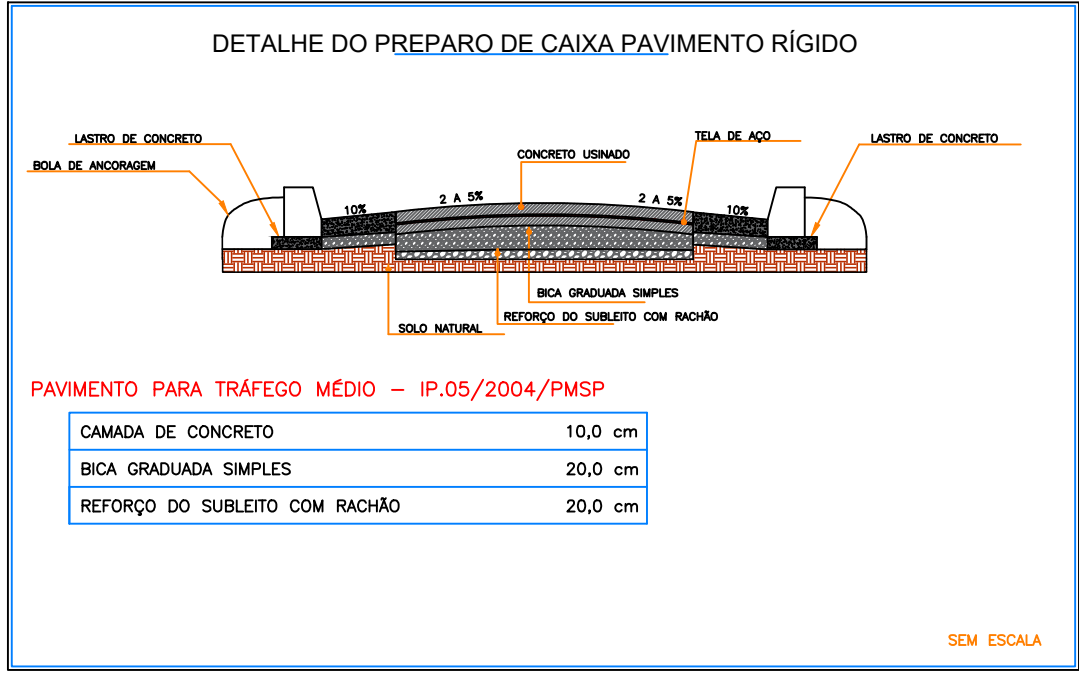
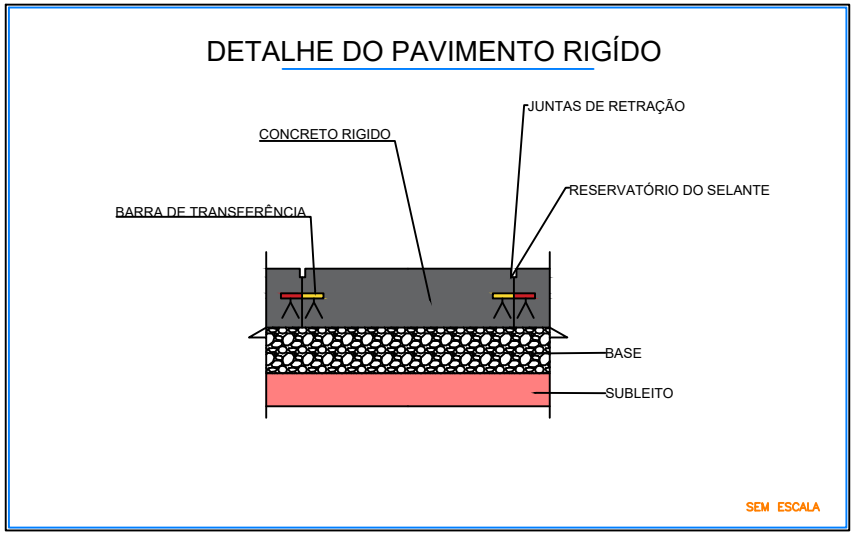
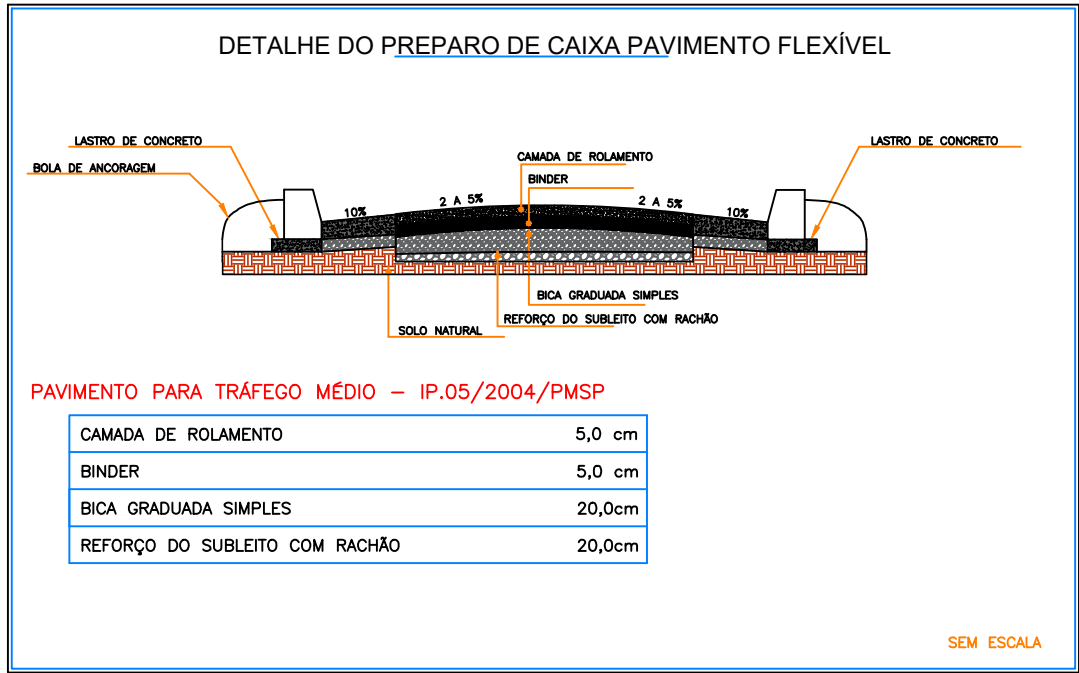
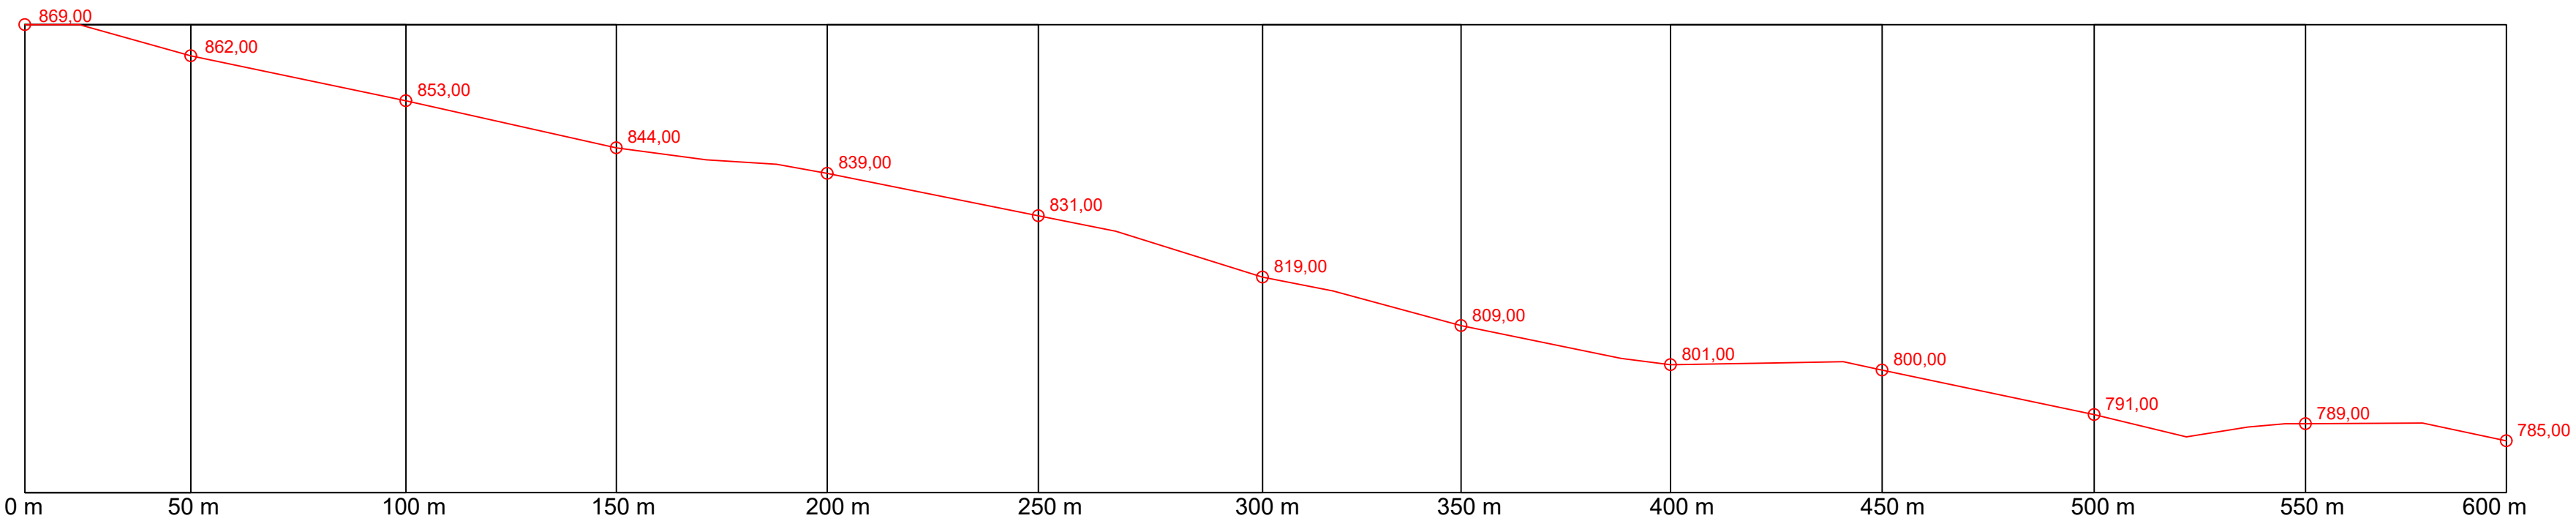
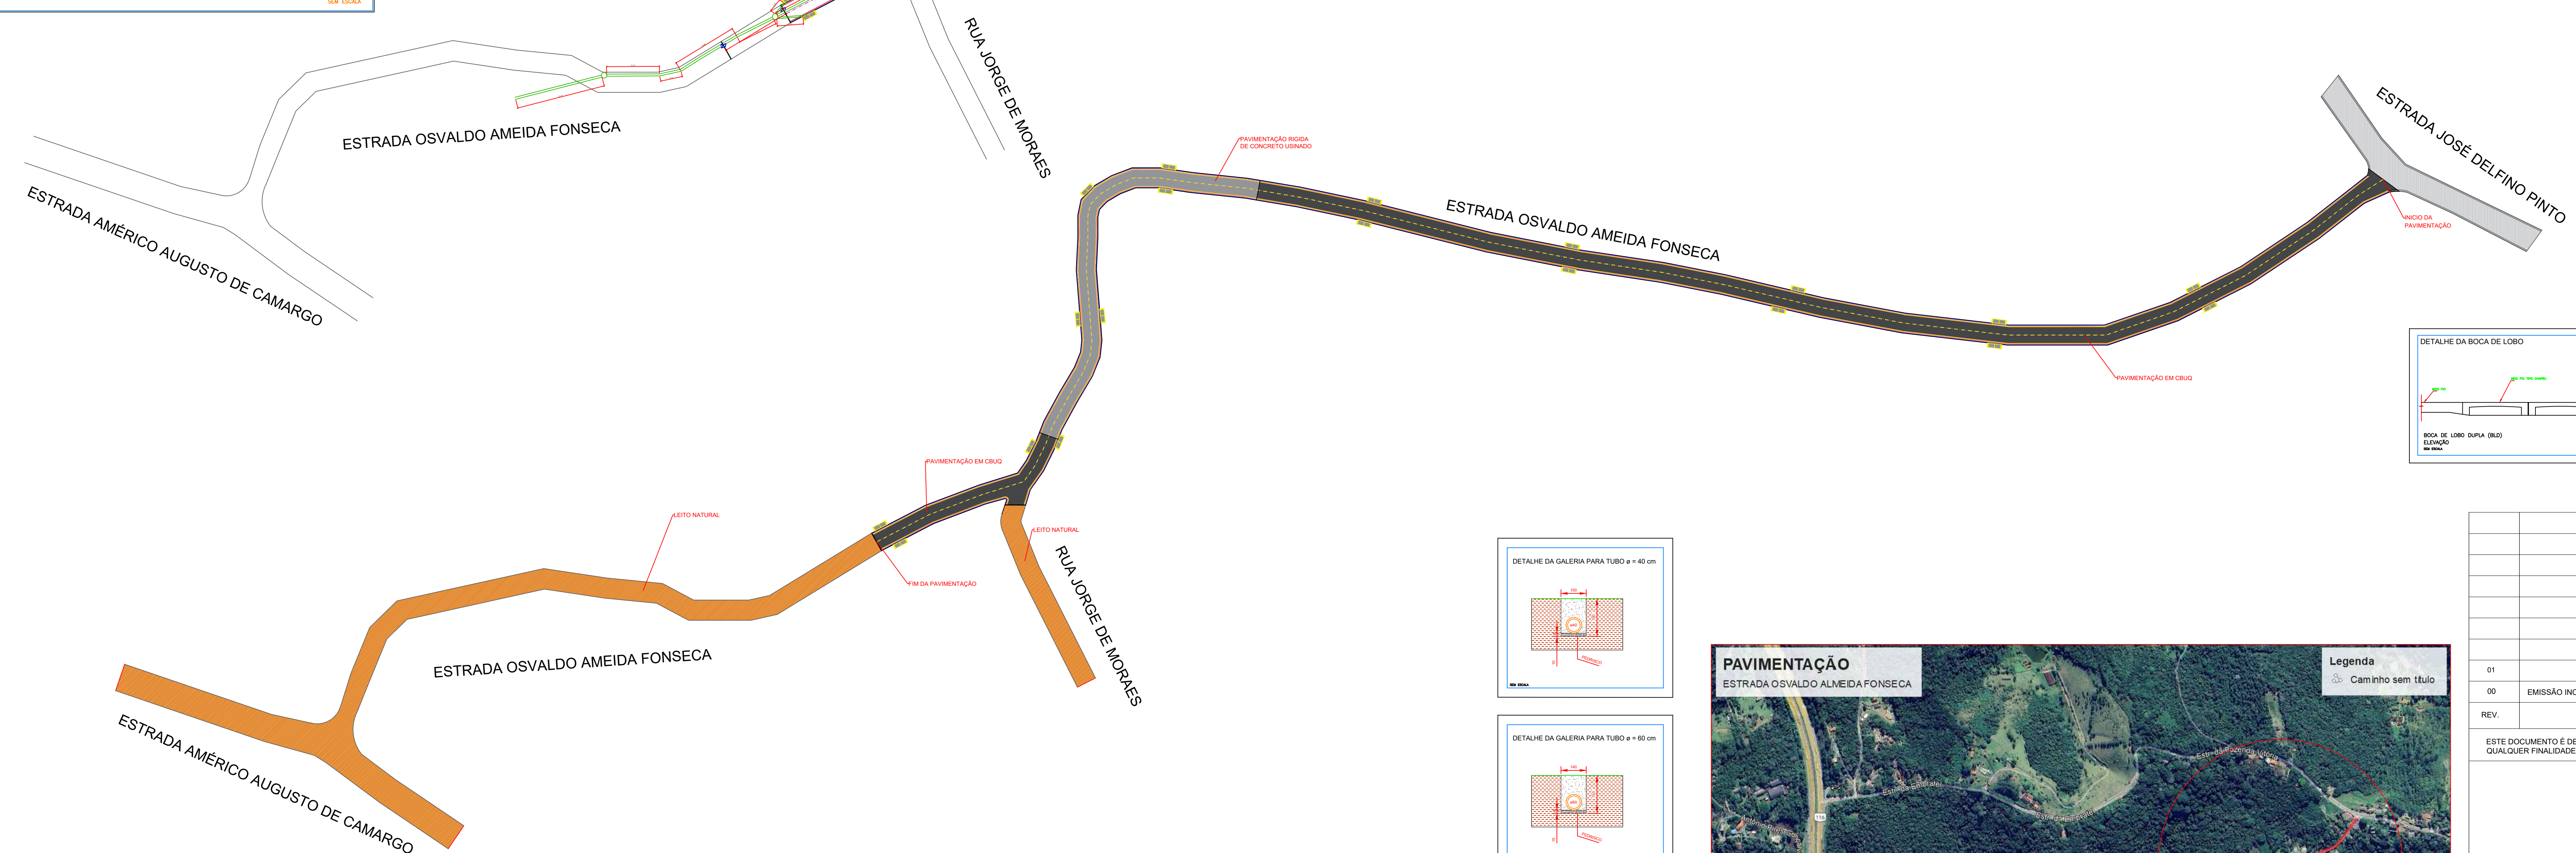
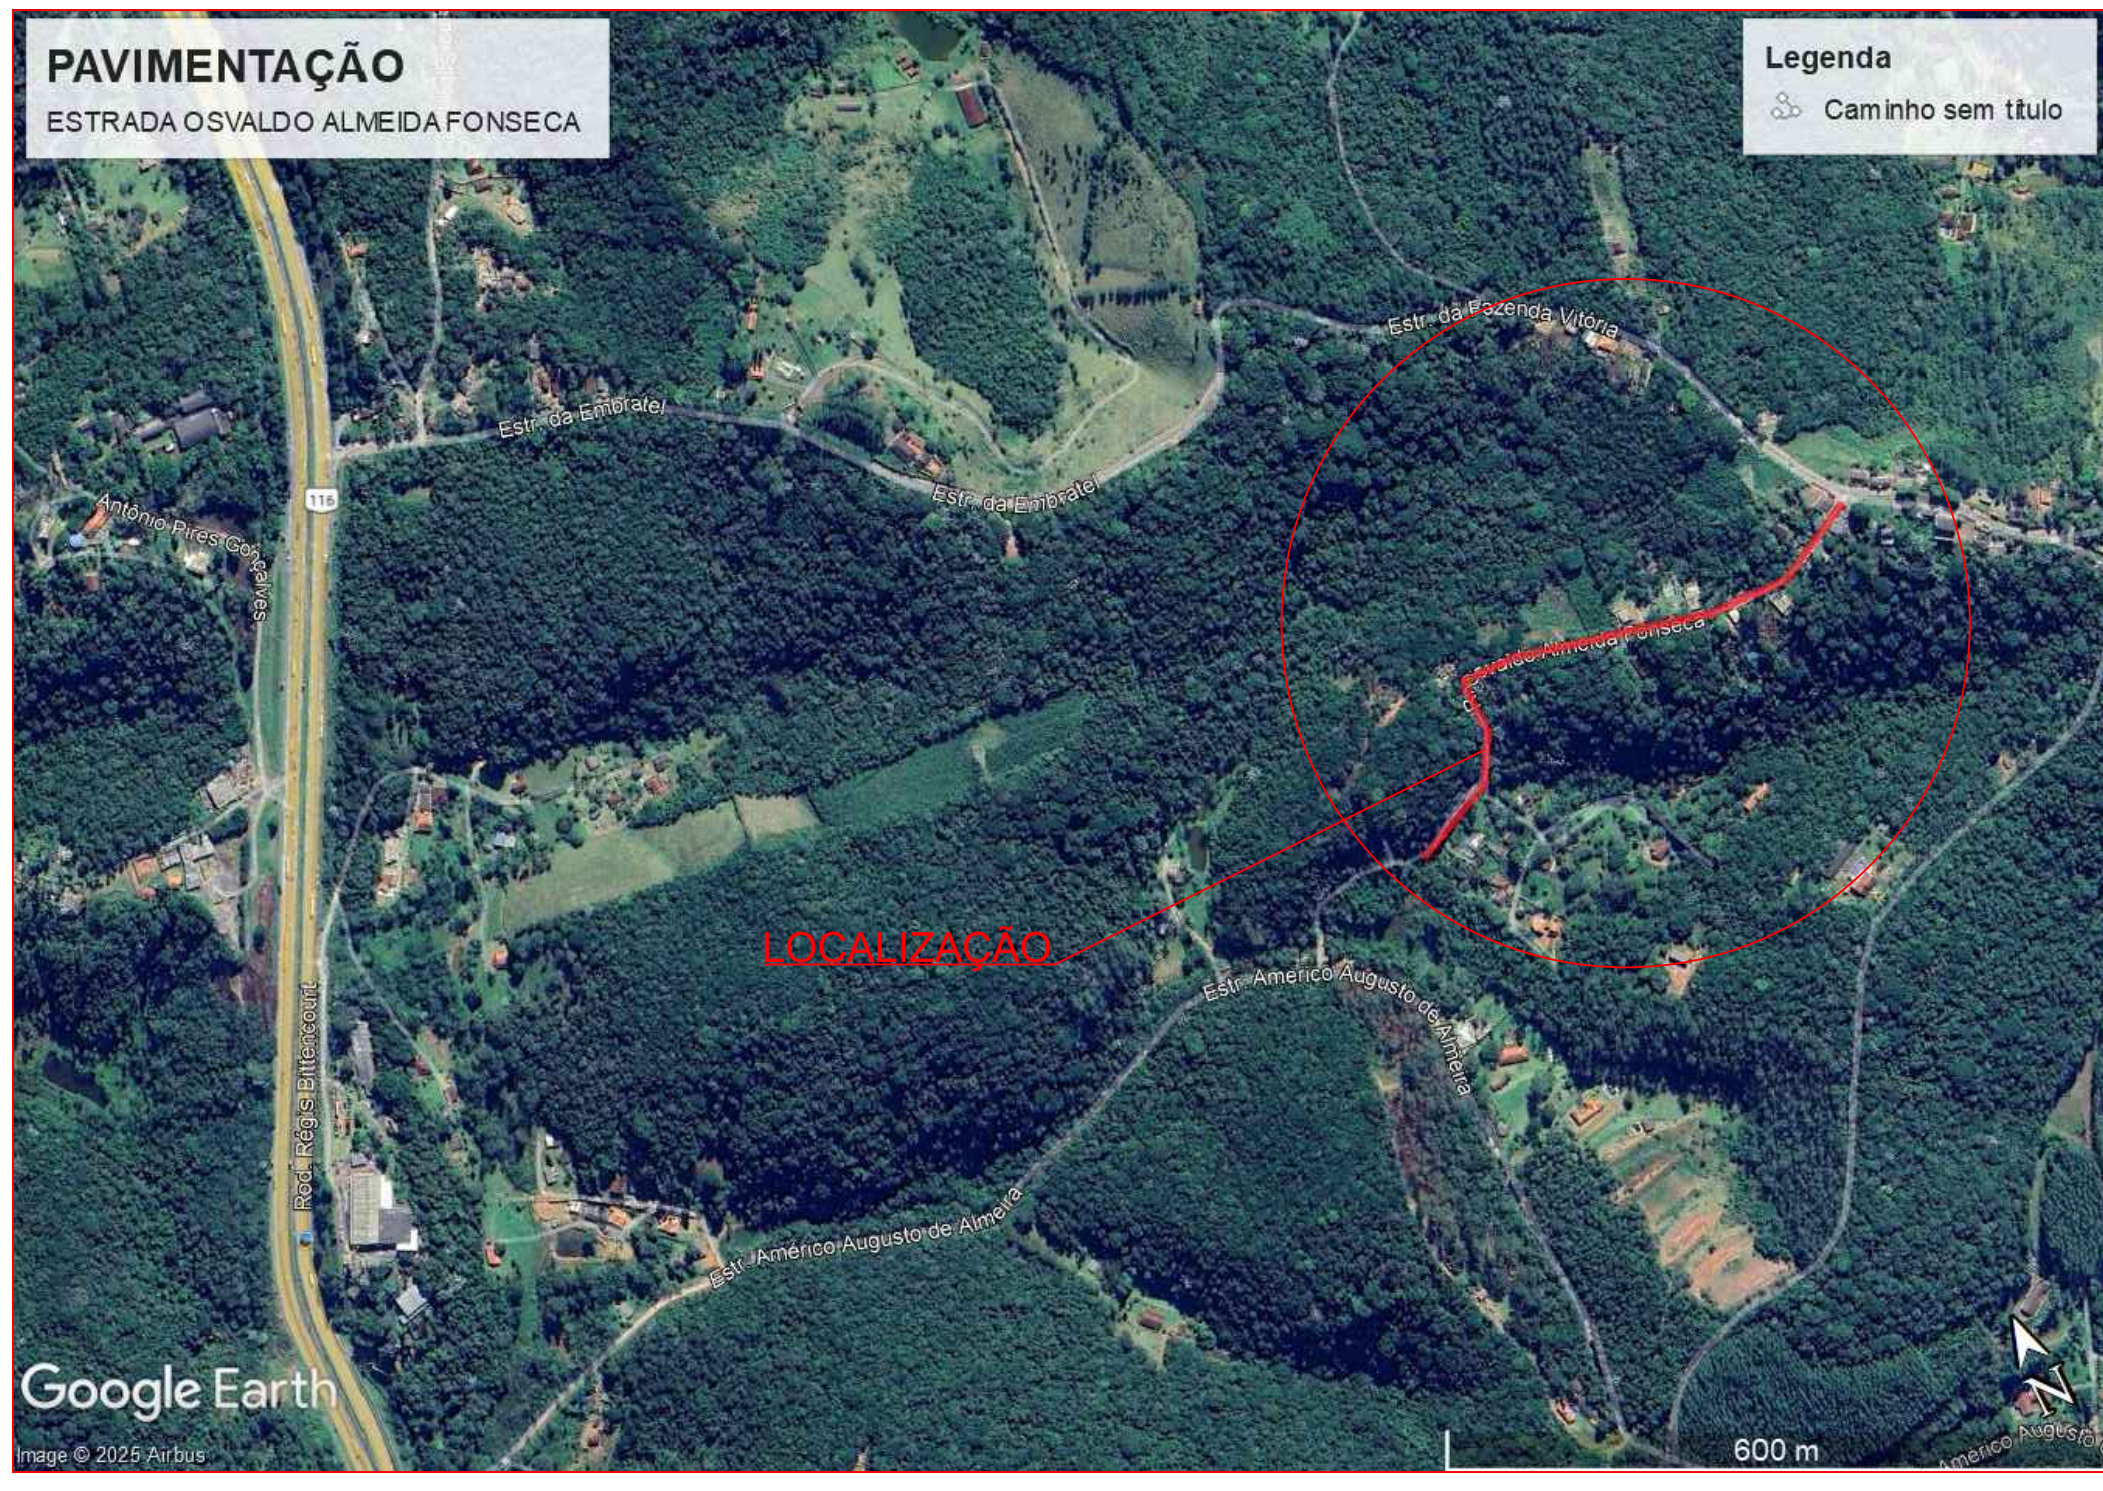
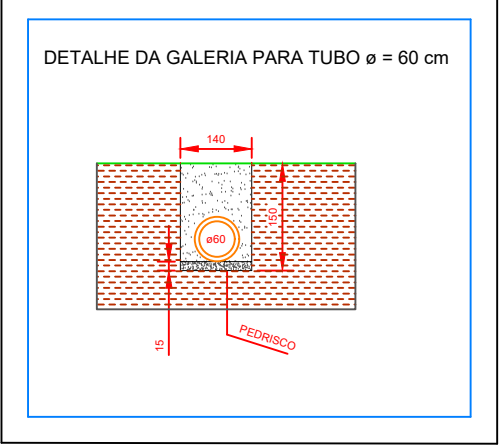
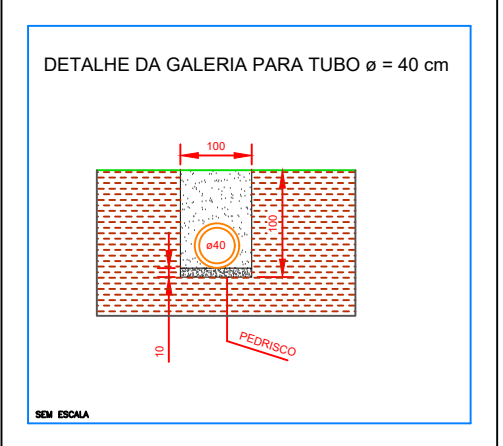
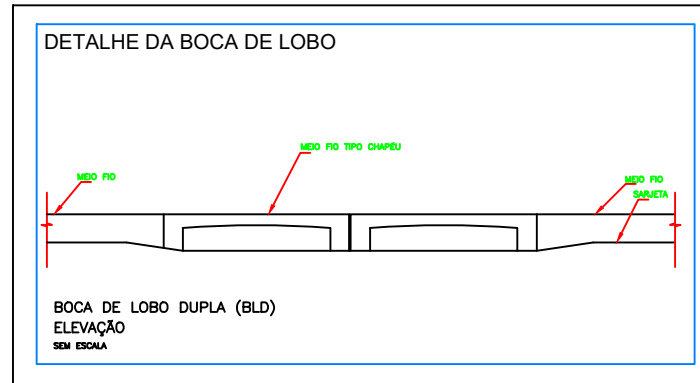
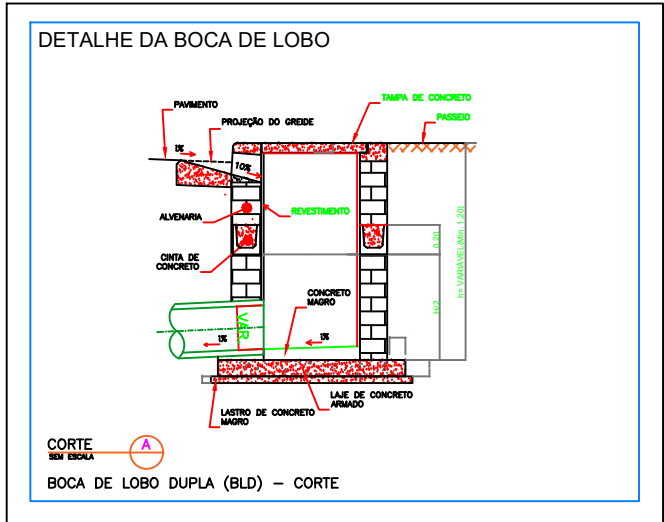


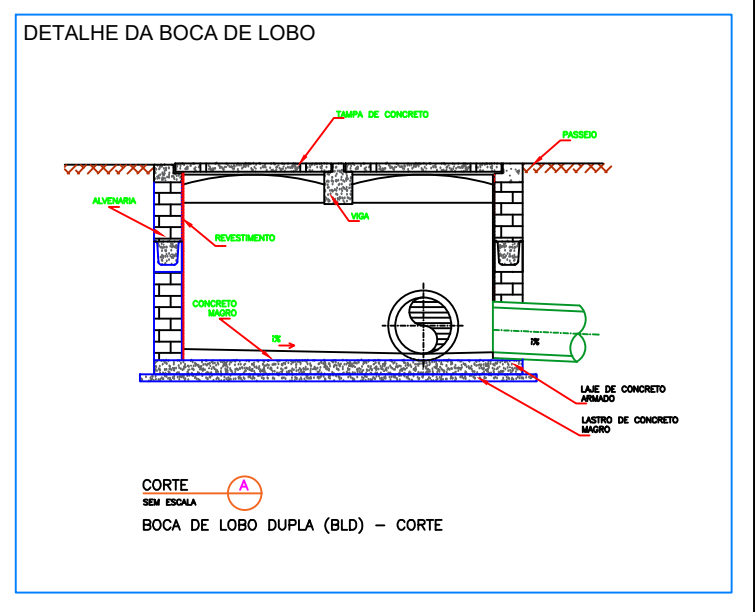

QUADRO DE ÁREAS	
LARGURA DA VIA	5,10M. EM TRECHOS HAVERÁ VARIAÇÃO
EXTENSÃO DAS ESTACAS	ESTACAS A CADA 20 METROS
EXTENSÃO DA GUIA E SARJ.	520,00 M X 2 = 1.040,00 METROS
PAVIMENTAÇÃO FLEXÍVEL	400,00M X 5,10M = 2.040,00M2
PAVIMENTAÇÃO RÍGIDA	120,00M X 5,10M = 612,00M2
GRADUAÇÃO SIMPLES	520,00M X 5,10M X 0,20M = 530,40M3
PEDRA RACHÃO	520,00M X 5,10M X 0,20M = 530,40M3
ESPESSURA DO BINDER	ESPESSURA= 5,00 CM
ESPESSURA DA CAMADA DO ROLAMENTO	ESPESSURA= 5,00 CM
ESPESSURA DA CAMADA DO CONCRETO USINADO	ESPESSURA= 10,00 CM

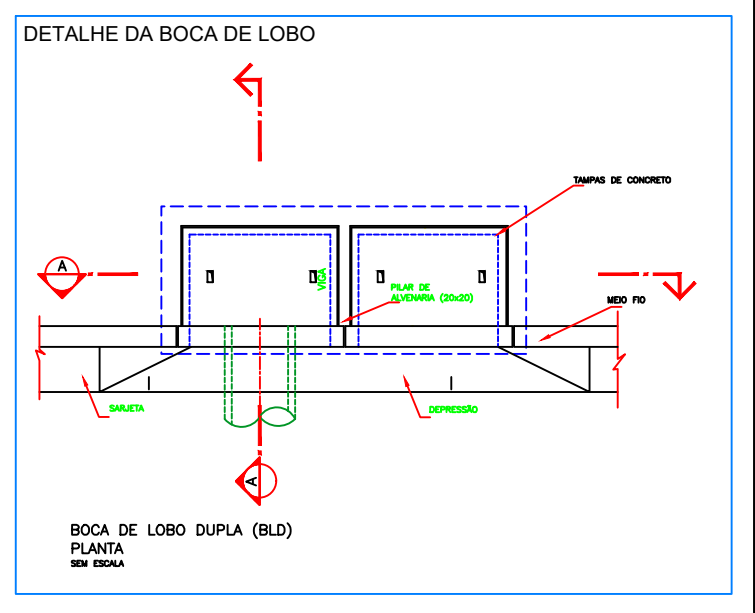

01					
00	EMIÇÃO INICIAL	29/08/2025	BIANCA		
REV.		DATA	POR	APROV.	
ESTE DOCUMENTO É DE PROPRIEDADE DA PREFEITURA MUNICIPAL E NÃO PODE SER REPRODUZIDO OU USADO PARA QUALQUER FINALIDADE DIFERENTE DAQUELA QUE ESTÁ SENDO FORNECIDO.					
FELIPE G. SEME AMED PREFEITO MUNICIPAL DE SÃO LOURENÇO DA SERRA			ENG. CIVIL: BIANCA HARUE DOBASHI CREA: 5012026488		
USUÁRIO					
PREFEITURA MUNICIPAL DE SÃO LOURENÇO DA SERRA					
EMPREENHAMENTO					
PAVIMENTAÇÃO EM TRECHO DA ESTRADA OSVALDO ALMEIDA FONSECA					
ENDEREÇO					
ESTRADA OSVALDO ALMEIDA FONSECA, BAIRRO PEREIRAS					
TÍTULO					
PROJETO DE PAVIMENTAÇÃO E SERVIÇOS COMPLEMENTARES DE DRENAGEM					
RESPONSÁVEL	ARTIST	DESENHO	APROV.		
BIANCA HARUE DOBASHI	Nº DO PT	BIANCA HARUE DOBASHI	FOLHA	01/01	
INDICADA	ARQUIVO	REV	01		
DATA	29/08/2025				