


Relação do aço					
ACO	N	DIAM (mm)	QUANT (cm)	C.UNIT (cm)	C.TOTAL (cm)
Resumo do aço					
ACO		DIAM (mm)	C.TOTAL (m)	PESO TOTAL (kg)	PESO TOTAL (kg)

ARMADURA POSITIVA - EIXO Y (SEM ARMADURA DE REFORÇO)

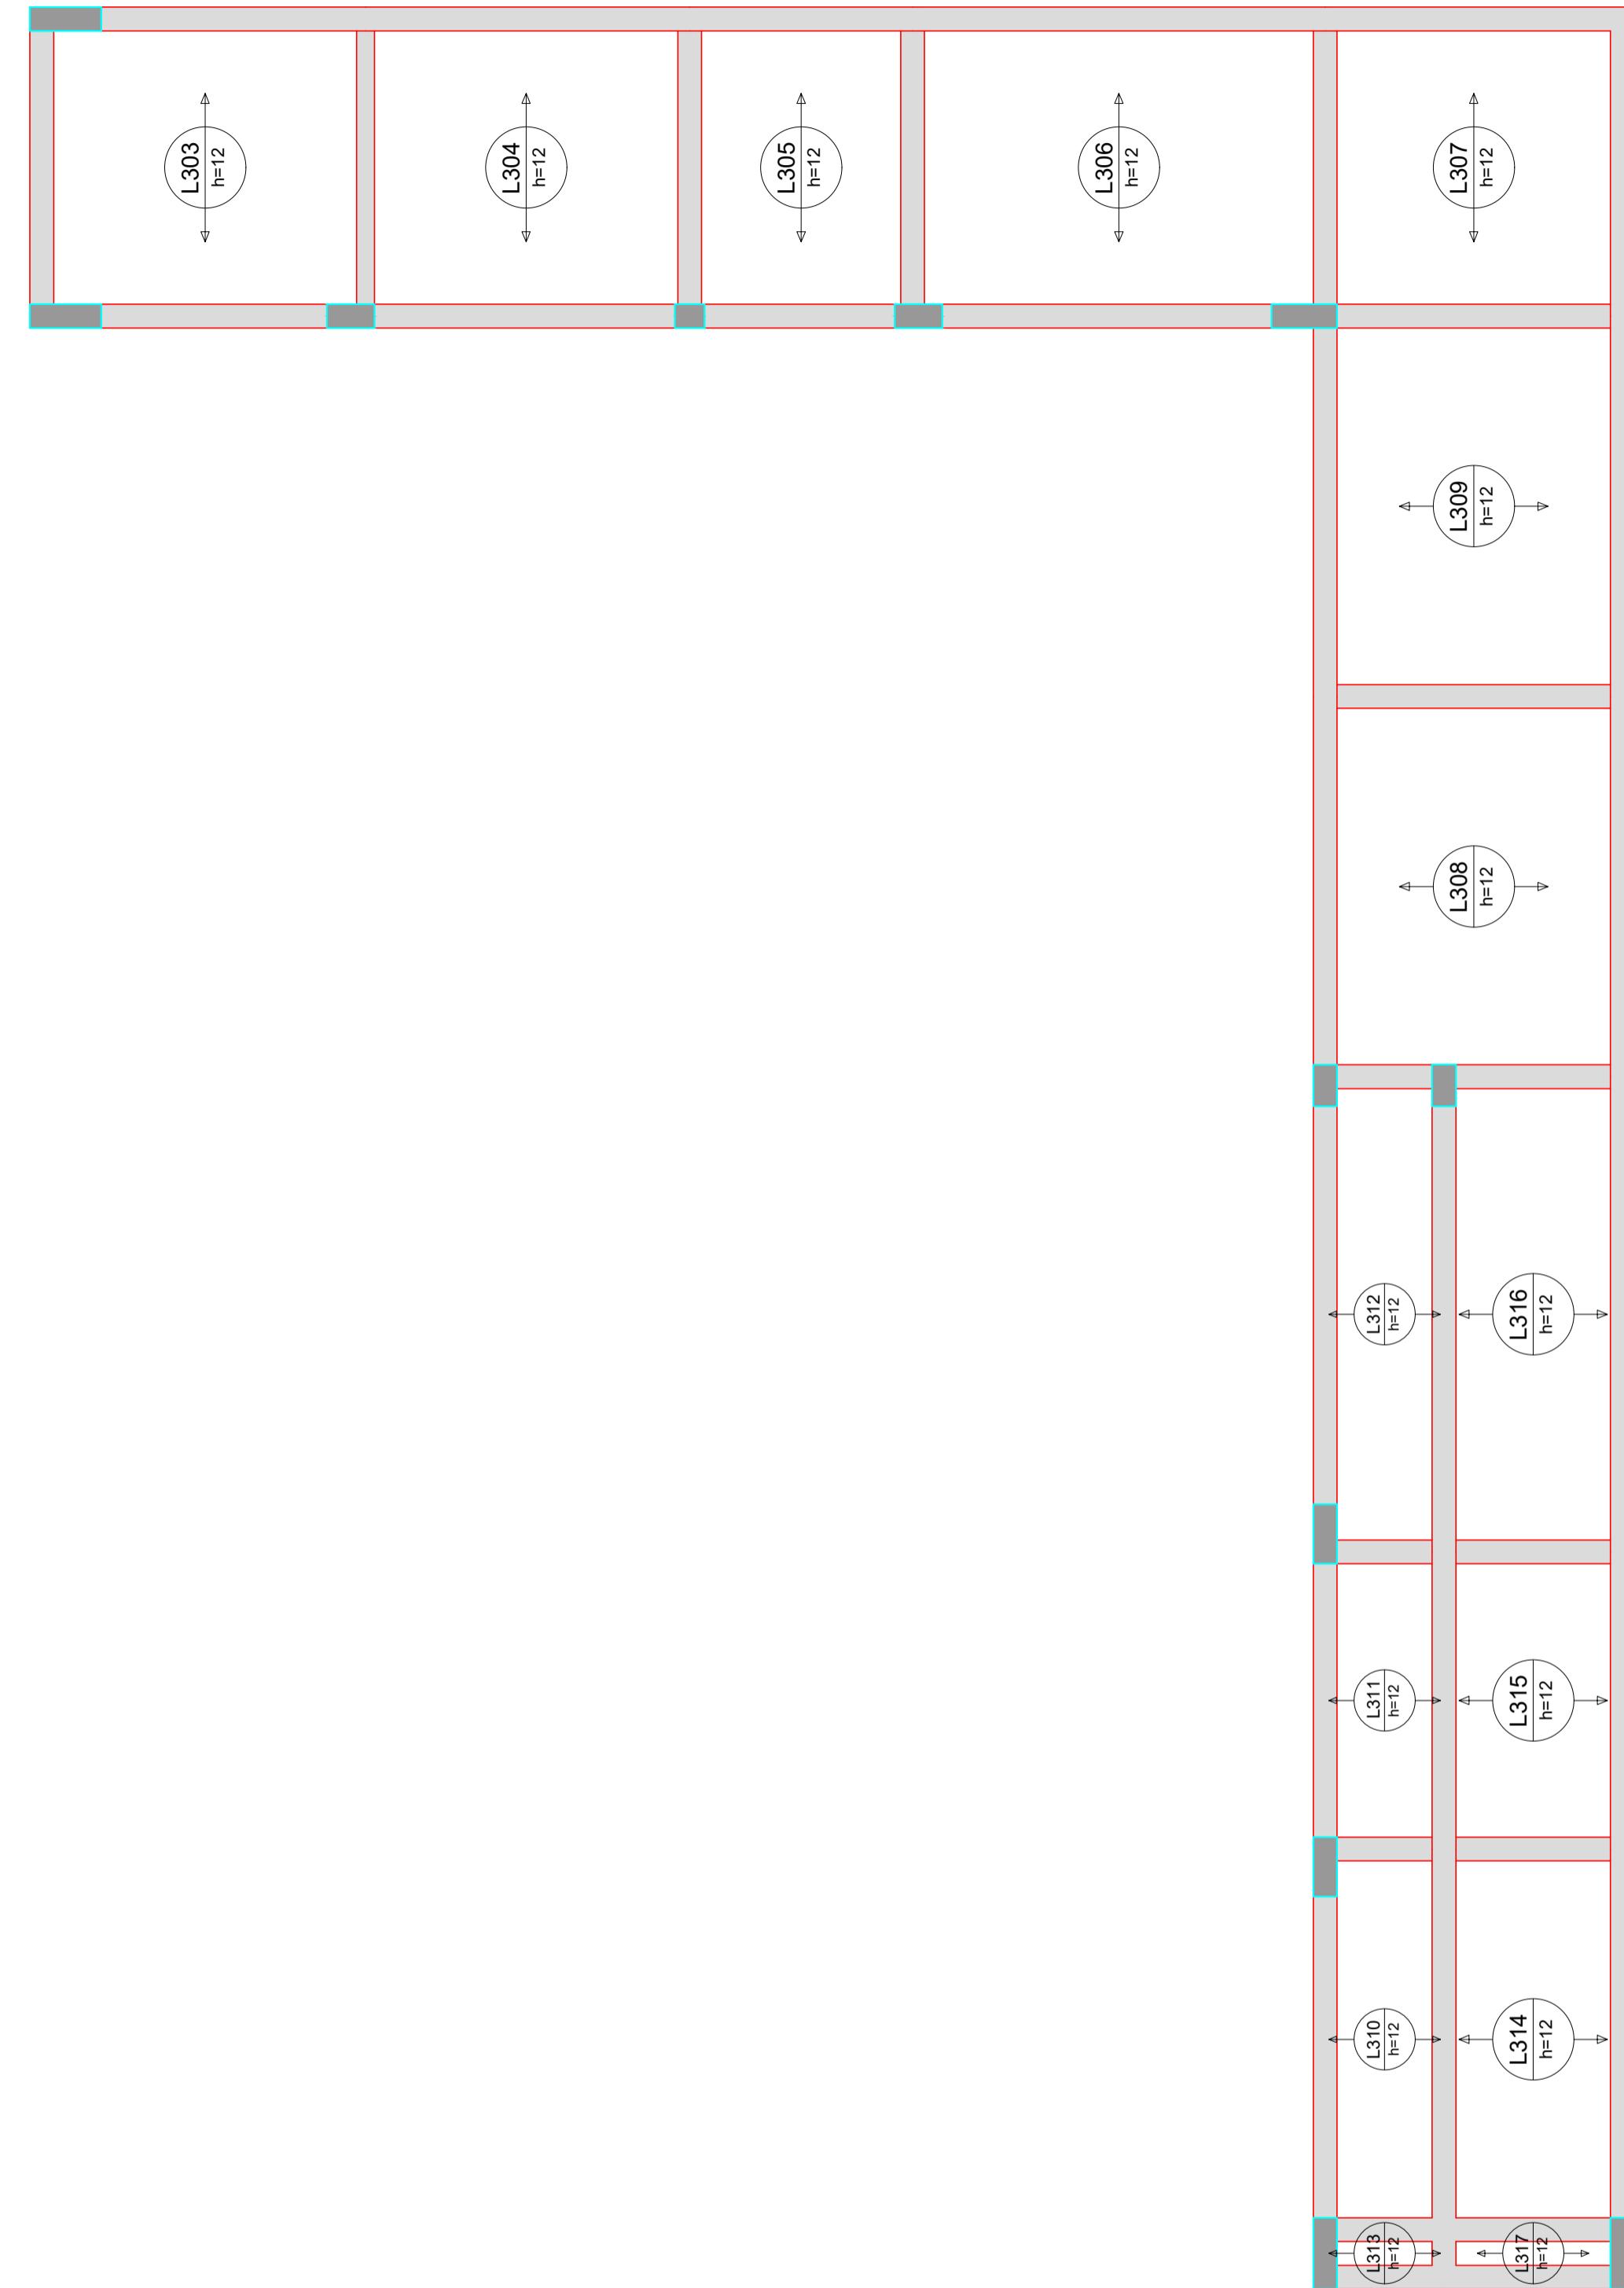

Armação positiva das lajes do pavimento COBERTURA 2 (Eixo Y)
escala 1:50

Características do Projeto

- 1 - COBRIMENTO DAS ARMADURAS - PILARES E VIGAS: 3.0 cm
- 2 - COBRIMENTO DAS ARMADURAS - LAJES E ESCADAS: 3.0 cm
- 3 - COBRIMENTO DAS ARMADURAS - FUNDAÇÃO: 4.5 cm
- 4 - PREVER LASTRO DE CONCRETO MAGRO (5 cm) SOB AS ESTRUTURAS EM CONCRETO.

5 - OS VENTOS INCIDENTES NAS FACES X (90°) E Y (0°),
RESPECTIVAMENTE, NÃO OCORREM SIMULTANEAMENTE.

LEGENDA DA PLANTA DE LOCAÇÃO

- (A) ORIENTAÇÃO DOS EIXOS DOS PILARES
(1) ORIENTAÇÃO DOS EIXOS DOS PILARES

- NOTAS 1 : DURABILIDADE
- 1 - CLASSE DE AGRESSIVIDADE AMBIENTAL: II
 - 2 - MÓDULO DE ELASTICIDADE > 35.42 GPa
 - 3 - FATOR A/C < 0.4
 - 4 - AÇO CA 50A e CA 60B
 - 5 - CONCRETO CLASSE > 30 MPa
 - 6 - CONSUMO DE CIMENTO > 350 Kg/m³
- NOTAS 2 : NORMAS
- NBR 06118 - 2023 - Projeto de Estruturas de Concreto armado
 - NBR 06120 - 2019 - Cargas para o Cálculo de Estruturas de edificações - Procedimento
 - NBR 06123 - 2023 - Forças Devidas ao Vento em Edificações
 - NBR 8681 - 2003 - Ações e Segurança nas Estruturas
 - NBR 6122 - 2022 - Projeto e execução de Fundações
- NOTAS 3 : GERAIS
- 1 - Dimensões em Centímetros e Níveis em metros
 - 2 - Conferir as disposição das armaduras antes da concretagem.
 - 3 - A Responsabilidade pela fiscalização da obra é do Eng° resp. Técnico.
 - 4 - Aconselhamos moldagem de corpos de prova para cada caminhão betoneira.
 - 5 - Respeitar os prazos mínimos para retirada de formas e escoramento.
 - 6 - Evitar romper concreto após endurecido, com martelo e talhadeiro.
 - 7 - Toda e qualquer alteração no respectivo projeto, o Calculista deverá ser consultado e o mesmo deverá emitir seu parecer por escrito.



PROJETO ESTRUTURAL

PROJETO ESTRUTURAL	CONTRATADO: Kayo Henrique Moreira	CLIENTE: SECRETARIA DE ATENÇÃO PRIMÁRIA À SAÚDE
Endereço: Rua 25 de Maio, n° 265 Bairro Centro, Areia - MG	OBRA: MINISTÉRIO DA SAÚDE	
Contratado: CREA-MG : 199774/D	Email: engov.kayomoreira@gmail.com	ENDEREÇO OBRA: UNIDADE BÁSICA DE SAÚDE
DATA 28/08/2024	ENTREGA 28/08/2024	REFERÊNCIA: 01/2024
NOME VISTO	REVISÃO 00	
Classe Concreto-MPa: 30	UNIDADE: (EXCETO INDICADO) cm	REFERÊNCIA: (1'DIEDRO)
ESCALA: INDICADAS EM PLANTA	DESENHO NÚMERO: 00001	TÍTULO: ARMADURAS DAS LAJES DO PAVIMENTO COBERTURA 2 - ARMADURA POSITIVA - EIXO Y (SEM ARMADURA DE REFORÇO)
MOD: EST	REVISÃO: 00	
FOLHA: 21/34		