




Quadro de Janelas - Detalhamento
CÓD.

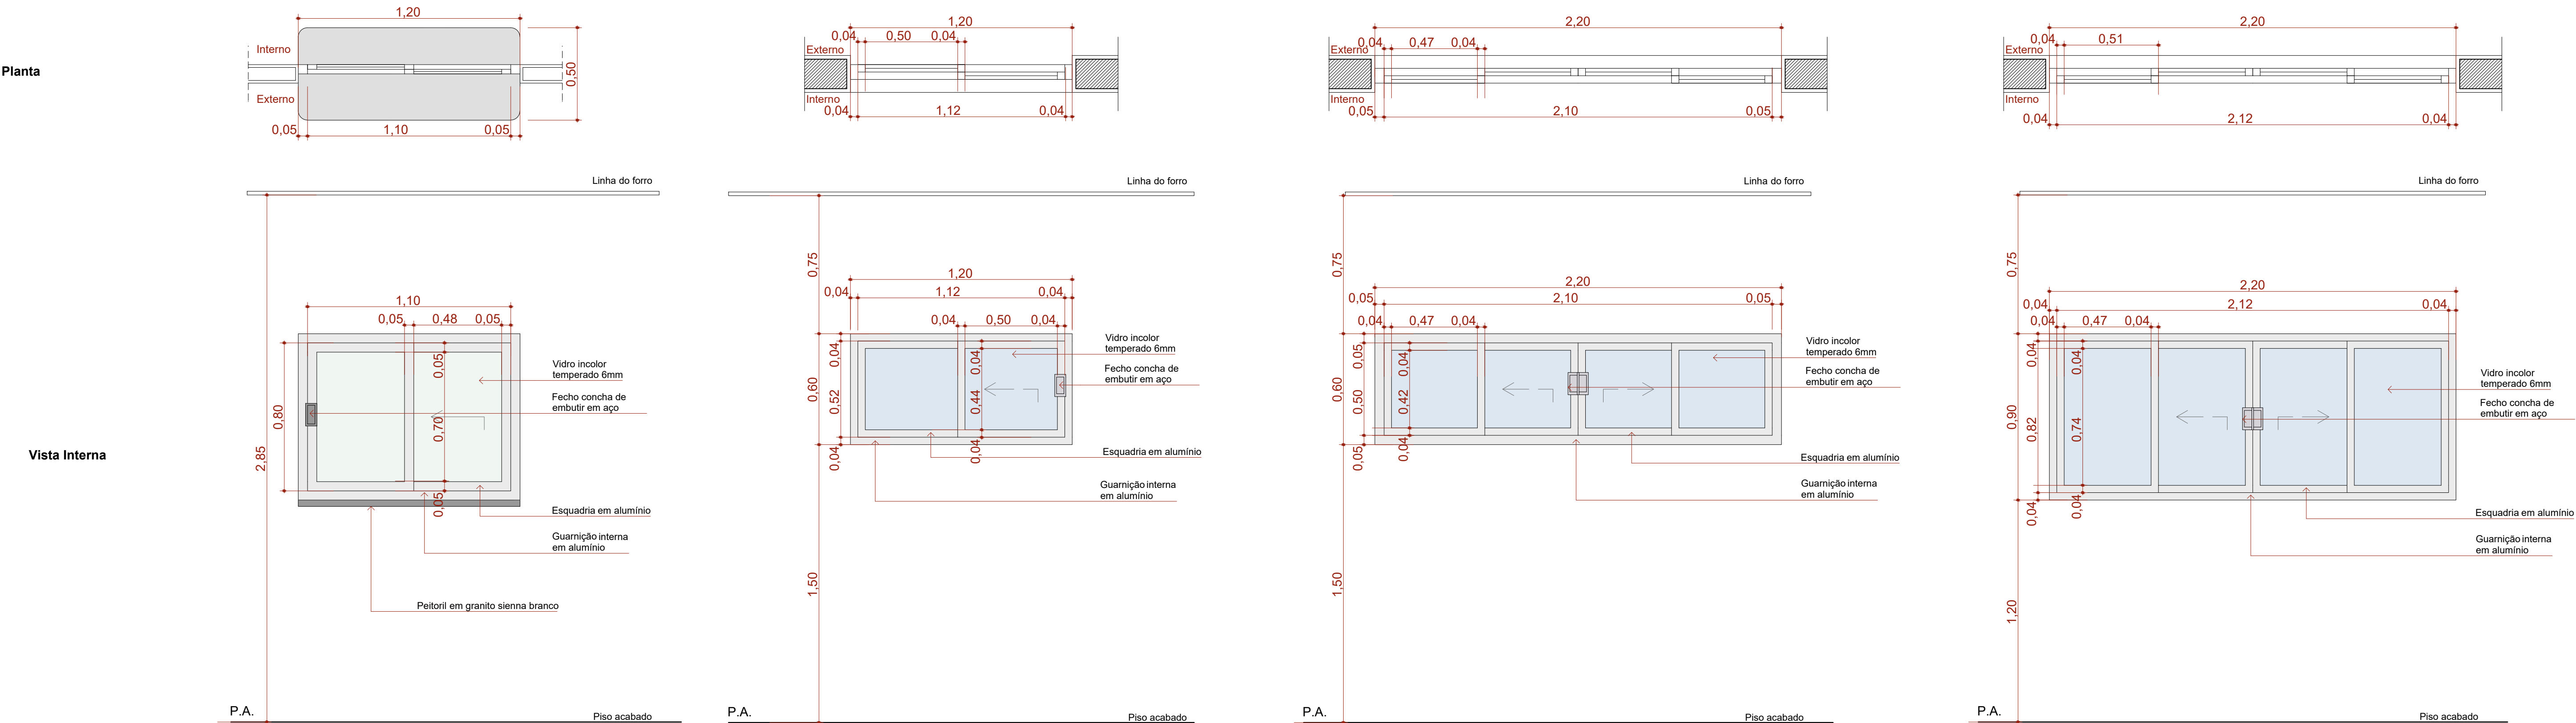

Quadro de Janelas - Detalhamento
CÓD.

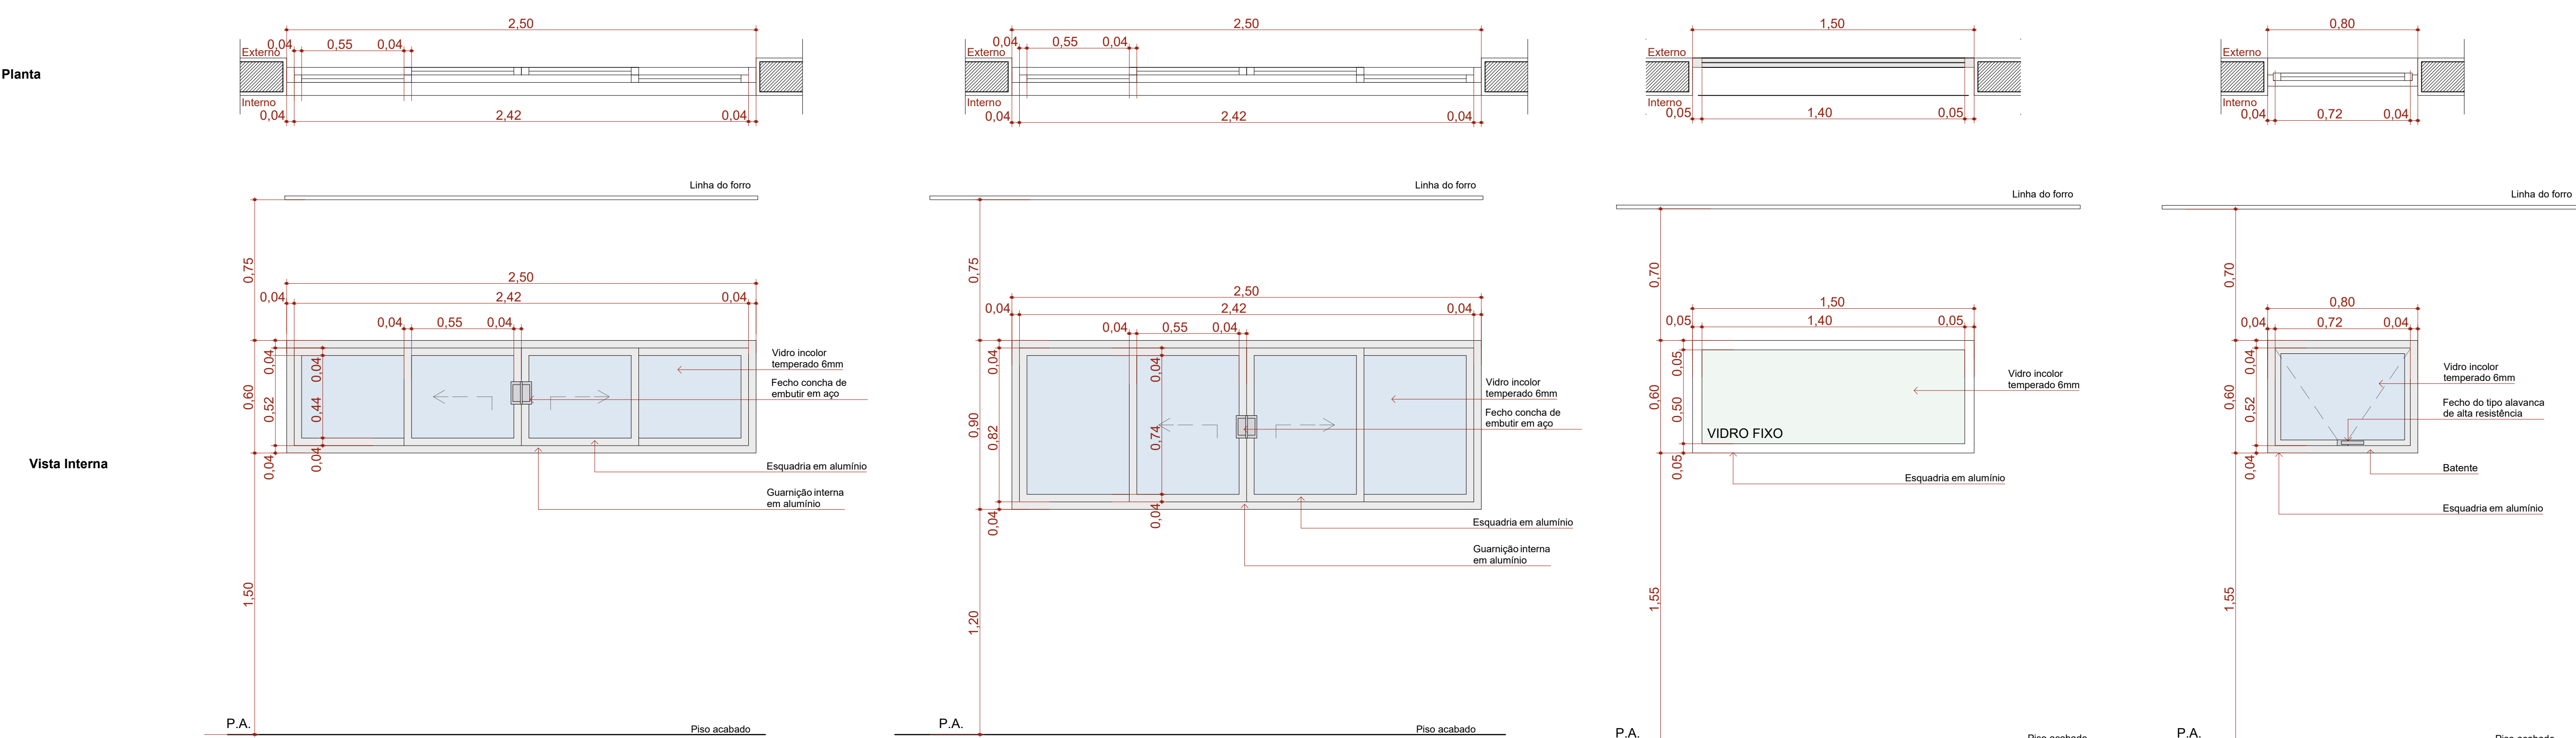


Quadro de Janelas - Detalhamento
CÓD.

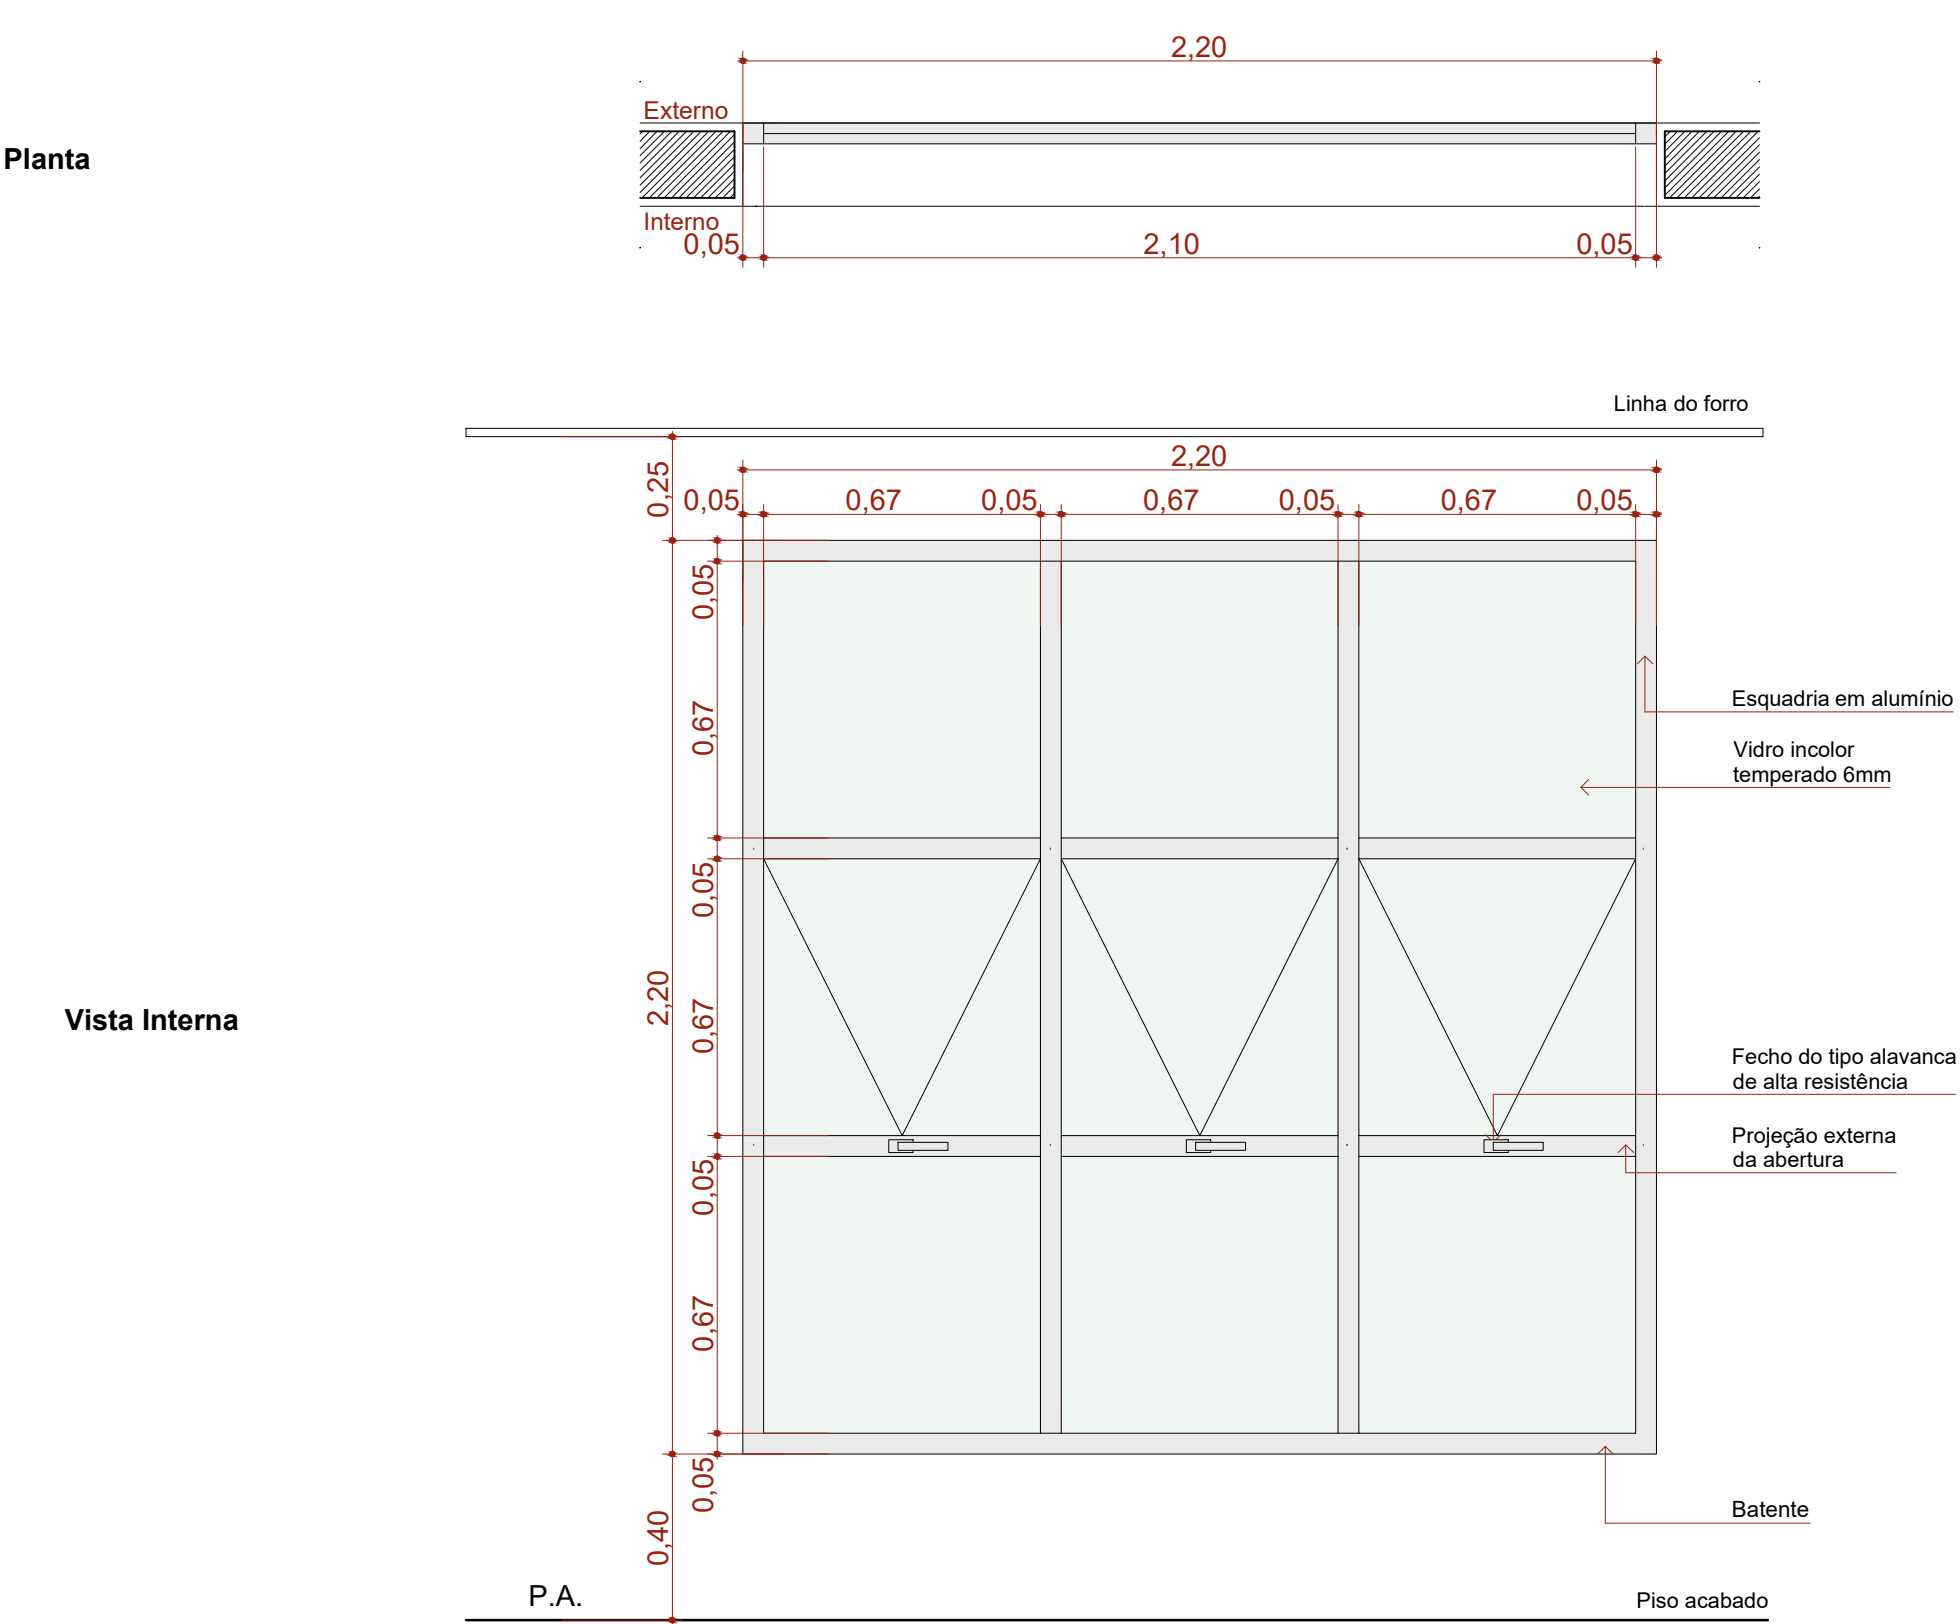

Quadro de Janelas Simples						
ID.	QNT.	DIMENSÃO (m)	ALTURA PETORIL	DESCRIÇÃO	FECHO	DOBRADIÇA
C1	1	8,30x3,50	0,13	Cobogó	Não se aplica	Não se aplica
C2	1	13,45x4,00	0,65	Cobogó	Não se aplica	Não se aplica
C3	1	9,35x4,17	0,13	Cobogó	Não se aplica	Não se aplica
G120	2	1,20x0,90	1,20	Janela de correr com estrutura de alumínio anodizado branco, com vidro, com peitoril em granito sienna branco com largura de 50cm	Fecho concha de embutir, em aço acetinado, 2 peças	Não se aplica
JC120-A	3	1,20x0,60	1,50	Janela de alumínio anodizado branco, abertura tipo de correr, 2 folhas.	Fecho concha de embutir, em aço acetinado, 2 peças	Não se aplica
JC220a-A	2	2,20x0,60	1,50	Janela de alumínio anodizado branco, abertura tipo de correr, 4 folhas.	Fecho concha de embutir, em aço acetinado, 2 peças	Não se aplica
JC220b-A	2	2,20x0,90	1,20	Janela de alumínio anodizado branco, abertura tipo de correr, 4 folhas.	Fecho concha de embutir, em aço acetinado, 2 peças	Não se aplica
JC250a-A	10	2,50x0,60	1,50	Janela de alumínio anodizado branco, abertura tipo de correr, 4 folhas.	Fecho concha de embutir, em aço acetinado, 2 peças	Não se aplica
JC250b-A	1	2,50x0,90	1,20	Janela de alumínio anodizado branco, abertura tipo de correr, 4 folhas.	Fecho concha de embutir, em aço acetinado, 2 peças	Não se aplica
JF150-A	1	1,50x0,60	1,50	Janela de alumínio anodizado branco, visor fixo, 01 folha	Não se aplica	Não se aplica
JM80-A	3	0,80x0,60	1,50	Janela de alumínio anodizado branco, abertura tipo maxim-ar, 1 folha	Fecho tipo alavanca	Braco articulado
JM220-A	5	2,20x2,20	0,40	Janela de alumínio anodizado branco, abertura tipo maxim-ar	Fecho tipo alavanca	Braco articulado

RESPONSÁVEL PELA REVISÃO DO PROJETO EXECUTIVO BIANCA HARUE DOBASHI	REGISTRO 5070292468-SP
ASSINATURACARIMBO	
PREFEITO FELIPE GEFERSON SEME AMED	
ASSINATURACARIMBO	

R03	25/09/2025	REVISÃO
R02	27/05/2024	COMPATIBILIZAÇÃO COM PROJ. COMPLEMENT.
R01	24/03/2024	COMPATIBILIZAÇÃO COM PLANILHA ORÇAMENTÁRIA
R00	20/03/2024	EMISSIONAL INICIAL
REVISÃO	DATA	DESCRIÇÃO

TÍTULO DO PROJETO UNIDADE BÁSICA DE SAÚDE	
PROPRIETÁRIO MUNICÍPIO DE SÃO LOURENÇO DA SERRA	
SECRETARIA MUNICIPAL DE SAÚDE	
CNPJ 59.058.131/0001-72	
ENDEREÇO Estrada dos Carolinos, s/n Bairro dos Carolinos	DISCIPLINA ARQUITETURA PRANCHA 09/12
CEP 06.890-000 - São Lourenço da Serra/SP	
TÍTULO DA PRANCHA DETALHAMENTO DE JANELAS	

DESCRIÇÃO DA ETAPA PROJETO EXECUTIVO	REVISÃO R03	UNIDADE METROS	DATA 25/09/2025	ESCALA INDICADA
---	----------------	-------------------	--------------------	--------------------

RESPONSÁVEL TÉCNICO PELA REVISÃO DO PROJETO BIANCA HARUE DOBASHI	REGISTRO 5070292468-SP
---	---------------------------