




A.M.7 DML
Escala:1:25

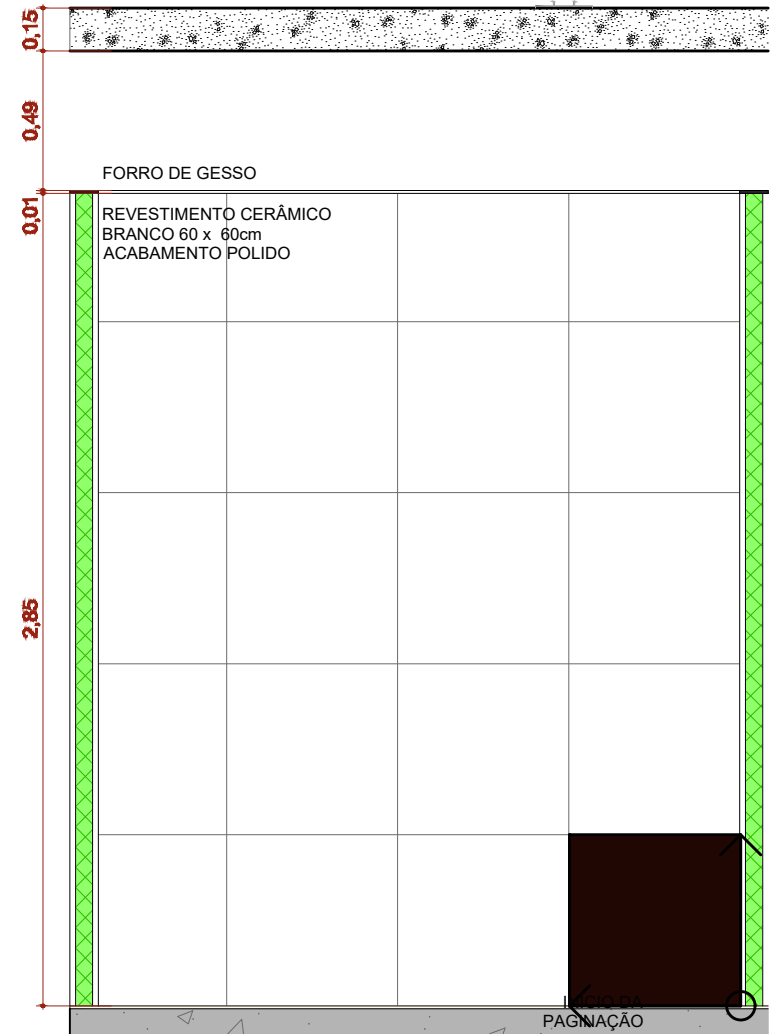


A.M.07 VISTA 1
Escala:1:25

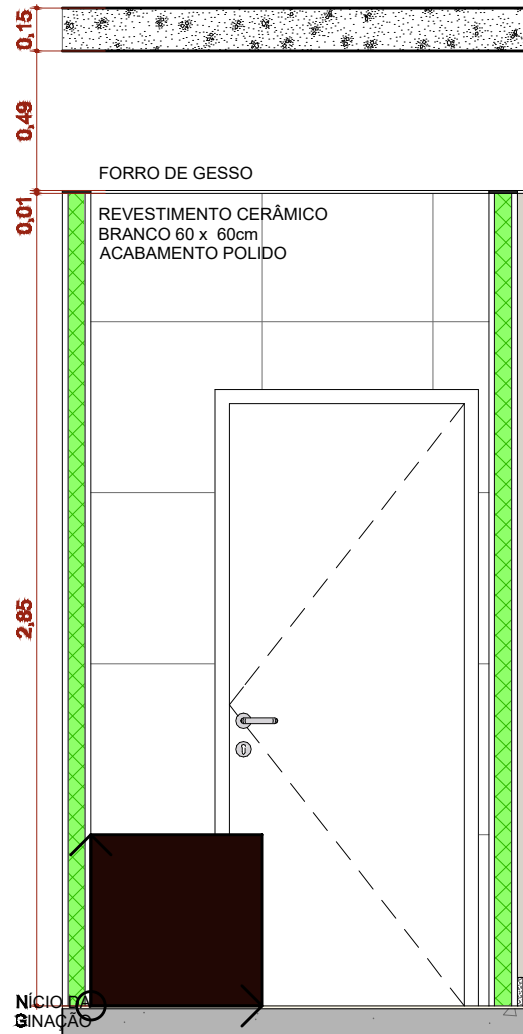


A.M.07 VISTA 2
Escala:1:25

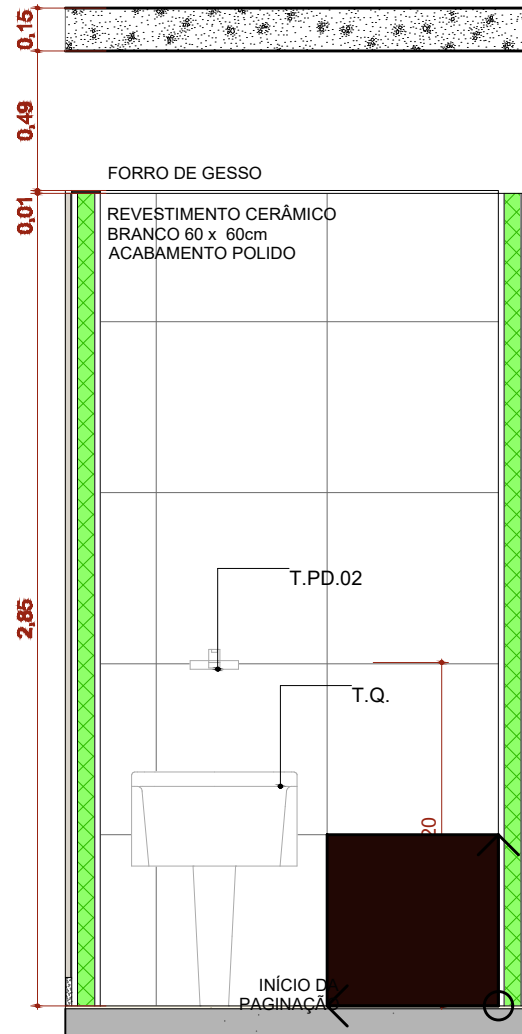


A.M.07 VISTA 3
Escala:1:25

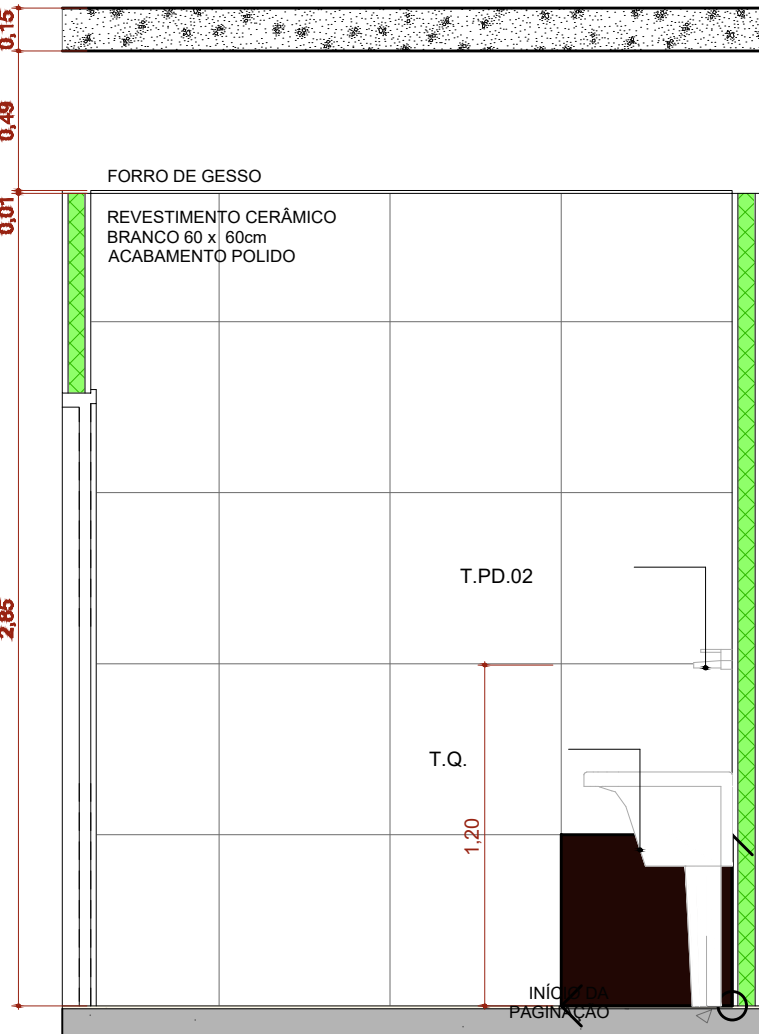


A.M.07 VISTA 4
Escala:1:25

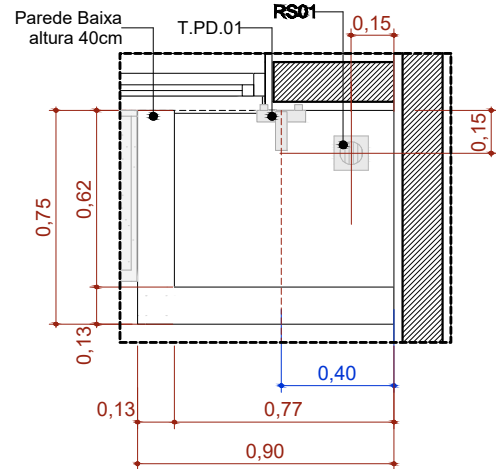


A.M.10 Higienização dos pés
Escala: 1:25

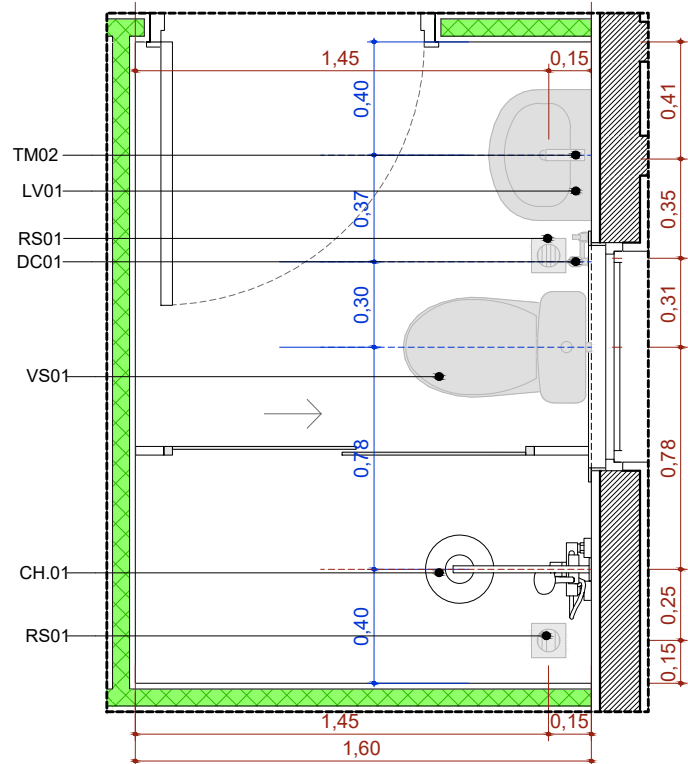


A.M.8 Banh. Func. Masc.
Escala:1:25

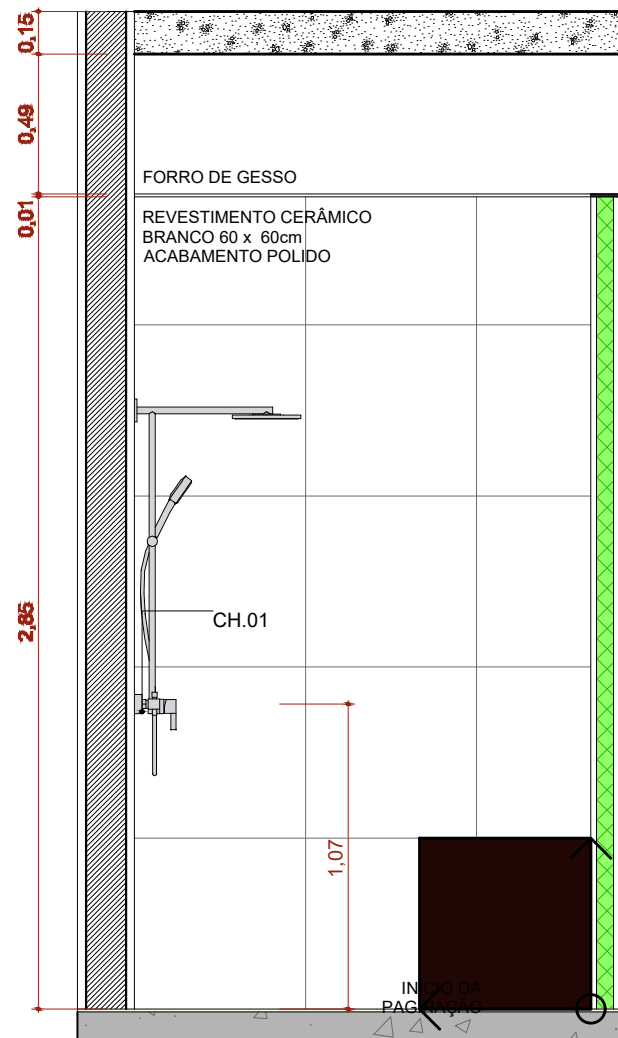


A.M.08 VISTA 1
Escala:1:25

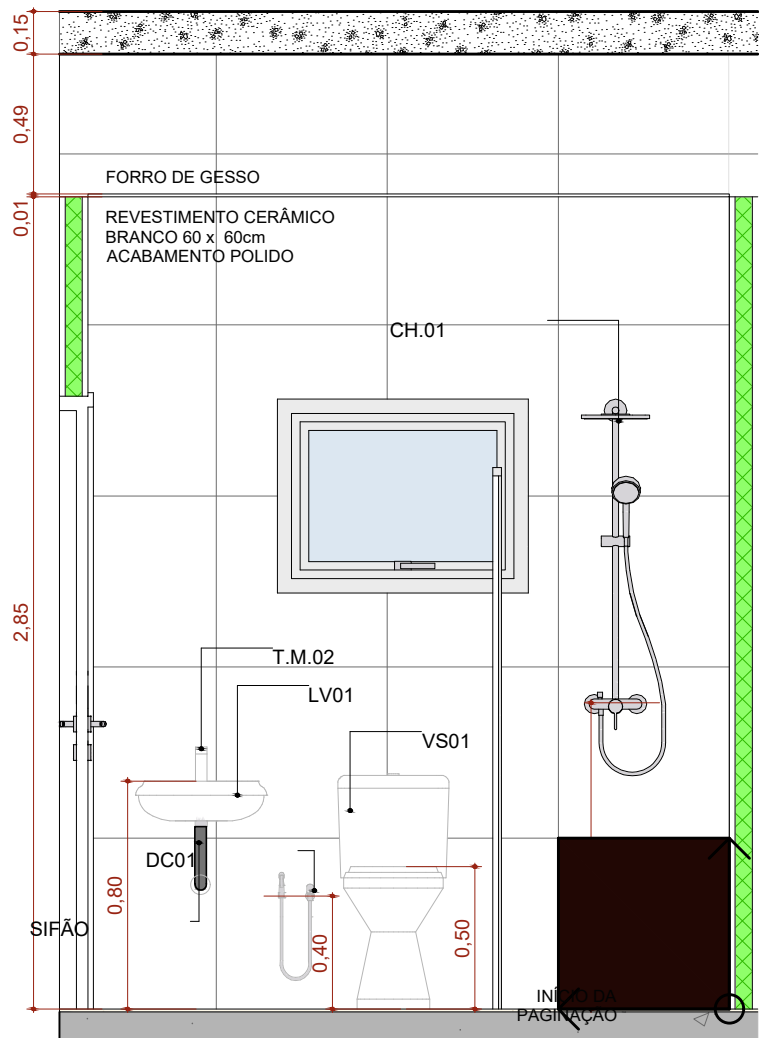


A.M.08 VISTA 2
Escala:1:25

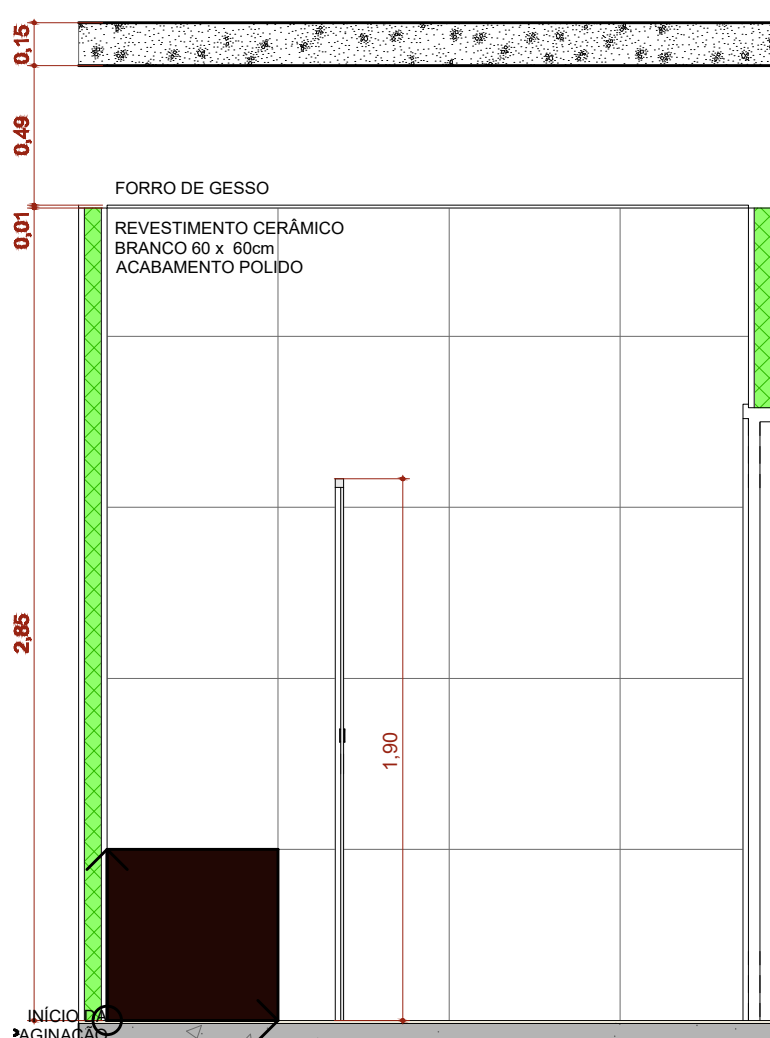


A.M.08 VISTA 3
Escala:1:25

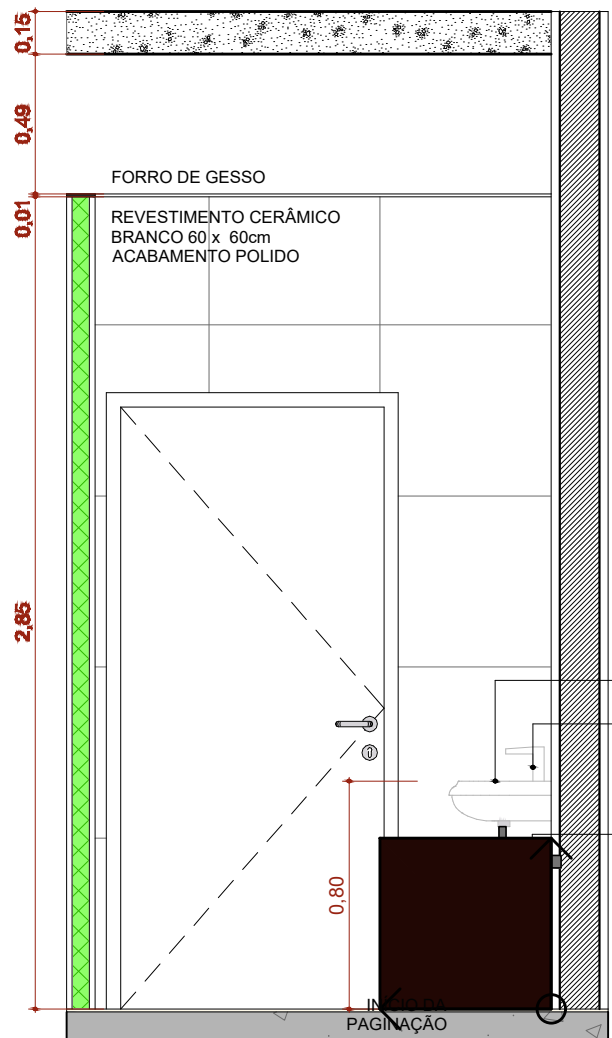


A.M.08 VISTA 4
Escala:1:25

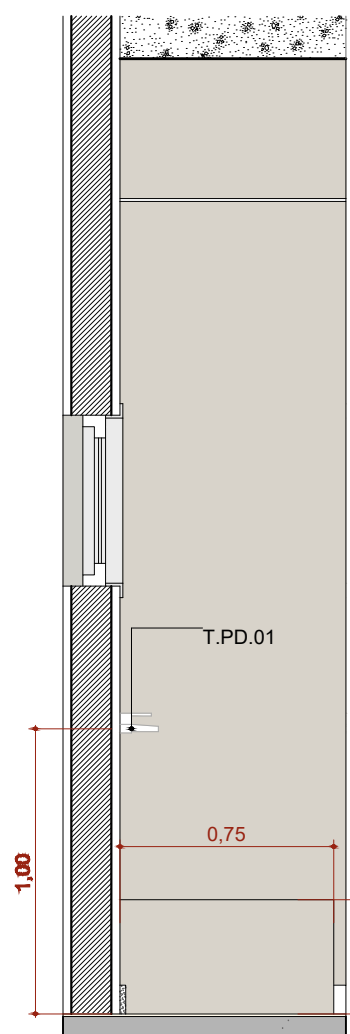


A.M.10 VISTA 1
Escala: 1:25

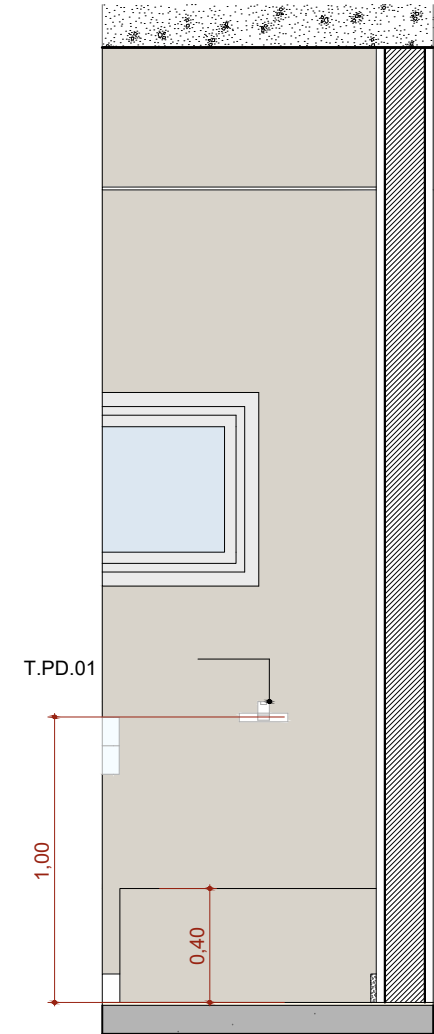


A.M.10 VISTA 2
Escala: 1:25

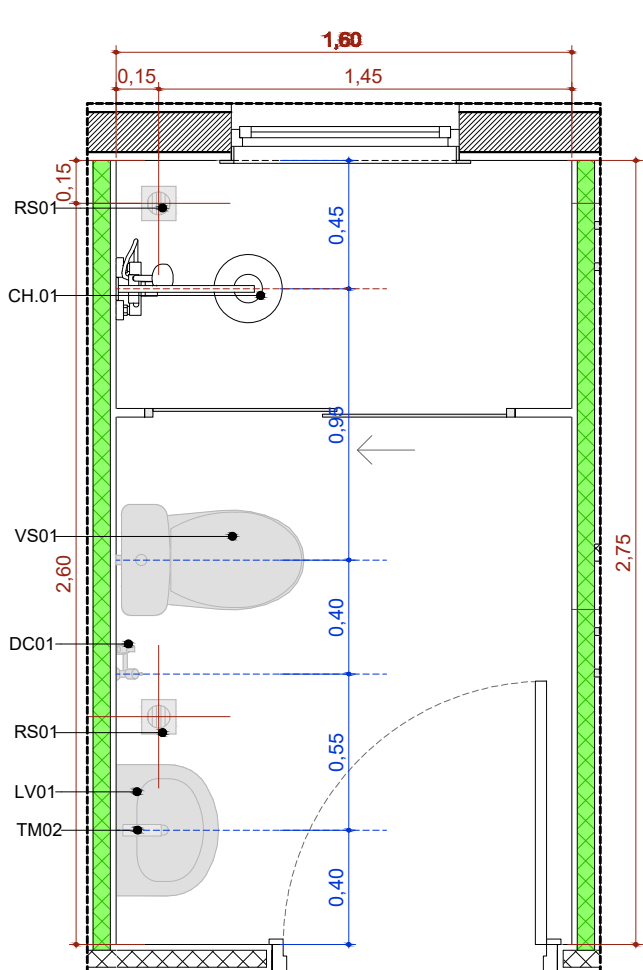


A.M.9 Banh. Func. Fem.
Escala:1:25

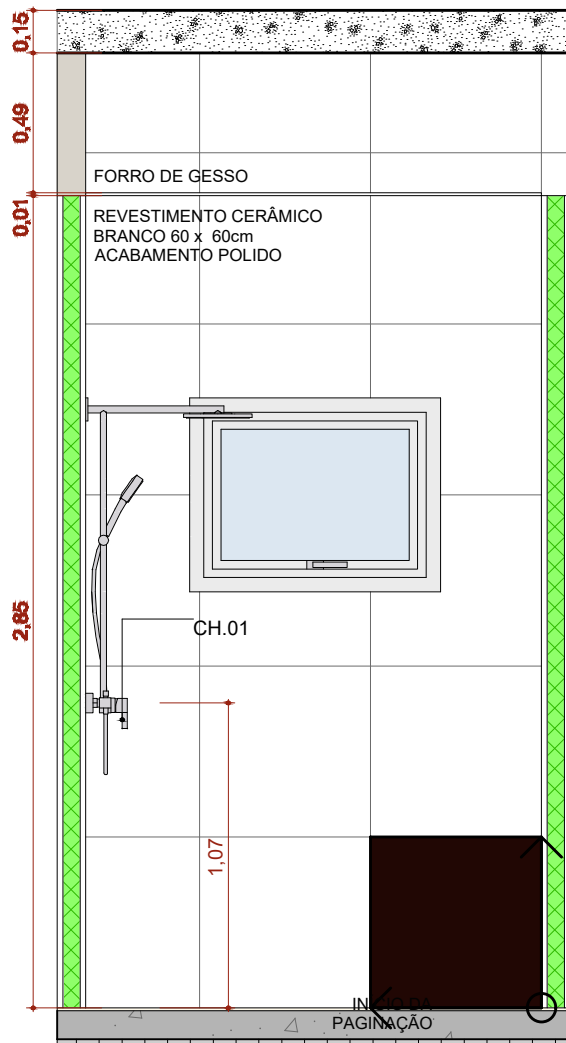


A.M.09 VISTA 1
Escala:1:25

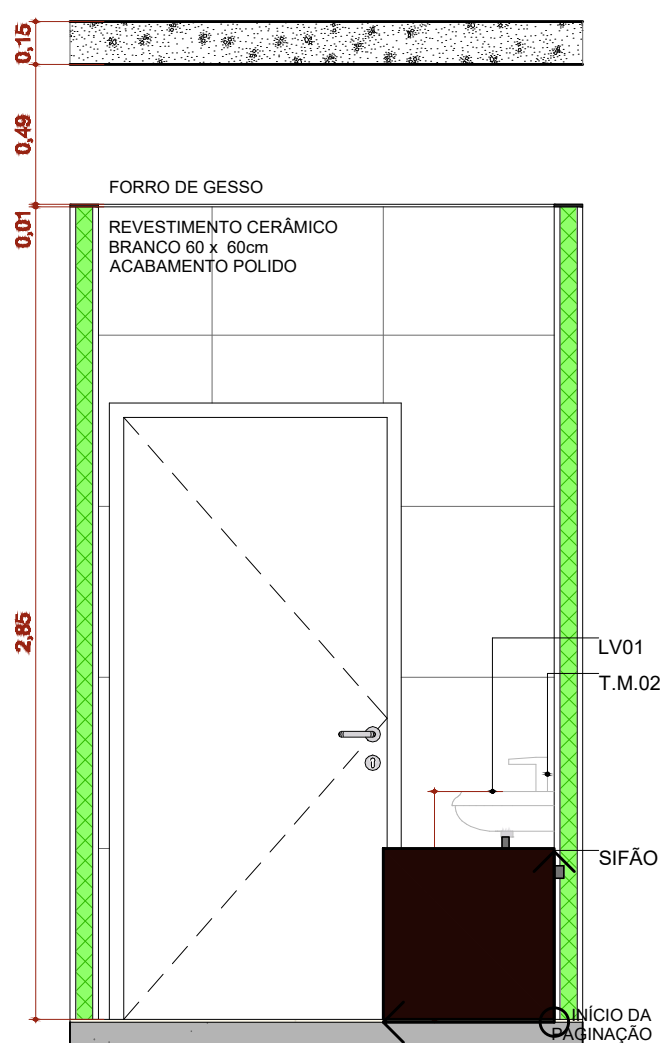

A.M.09 VISTA 2
Escala:1:25

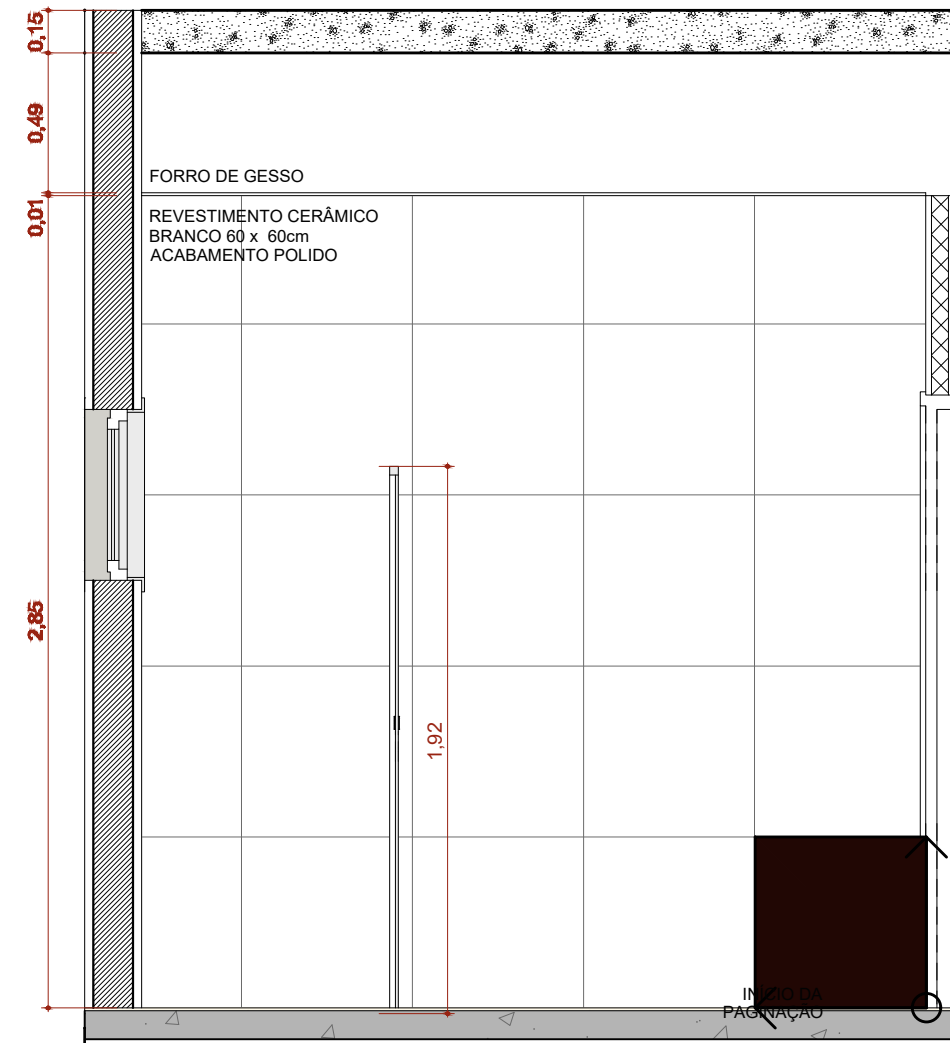

A.M.09 VISTA 3
Escala:1:25

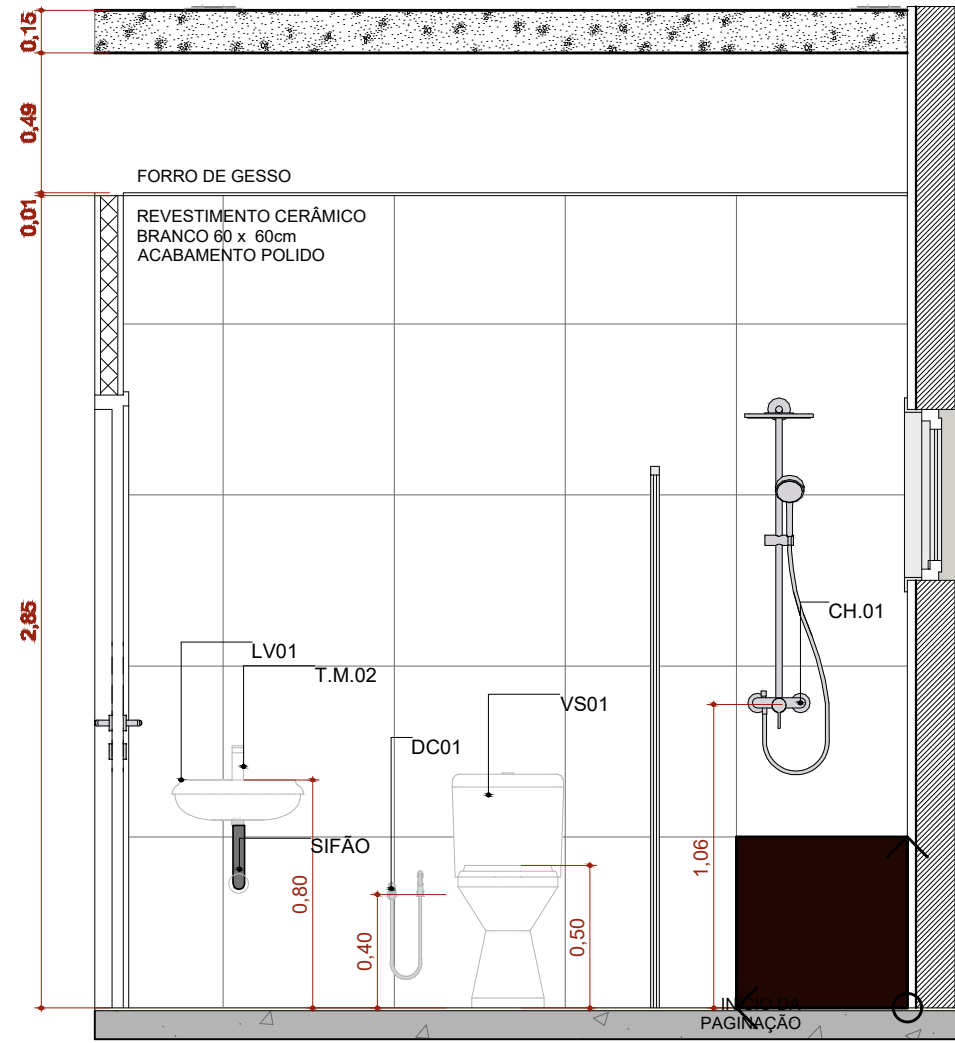

A.M.09 VISTA 4
Escala:1:25

RESPONSÁVEL PELA REVISÃO DO PROJETO EXECUTIVO BIANCA HARUE DOBASHI	REGISTRO 5070292468-SP
ASSINATURA CARIMBO	
PREFEITO FELIPE GEFERSON SEME AMED	
ASSINATURA CARIMBO	

R03	25/09/2025	REVISÃO
R02	27/05/2024	COMPATIBILIZAÇÃO COM PROJ. COMPLEMENT.
R01	24/03/2024	COMPATIBILIZAÇÃO COM PLANILHA ORÇAMENTARIA
R00	20/03/2024	EMISSIONAL INICIAL
REVISÃO	DATA	DESCRIÇÃO

TÍTULO DO PROJETO
UNIDADE BÁSICA DE SAÚDE

PROPRIETÁRIO
MUNICÍPIO DE SÃO LOURENÇO DA SERRA
SECRETARIA MUNICIPAL DE SAÚDE

CNPJ
59.058.131/0001-72
ENDEREÇO
Estrada dos Carolinos, s/n
Bairro dos Carolinos
CEP 06.890-000 - São Lourenço da Serra/SP

TÍTULO DA PRANCHA
DETALHAMENTO ÁREAS MOLHADAS 02

DESCRIÇÃO DA ETAPA

PROJETO EXECUTIVO

NOME PRANCHA_ARQUIVO MS_UBS1_PE_AQ 12.12_R00	REVISÃO R03	UNIDADE METROS	DATA 25/09/2025	ESCALA INDICADA
---	----------------	-------------------	--------------------	--------------------

RESPONSÁVEL TÉCNICO PELA REVISÃO DO PROJETO
BIANCA HARUE DOBASHI

REGISTRO
5070292468-SP