


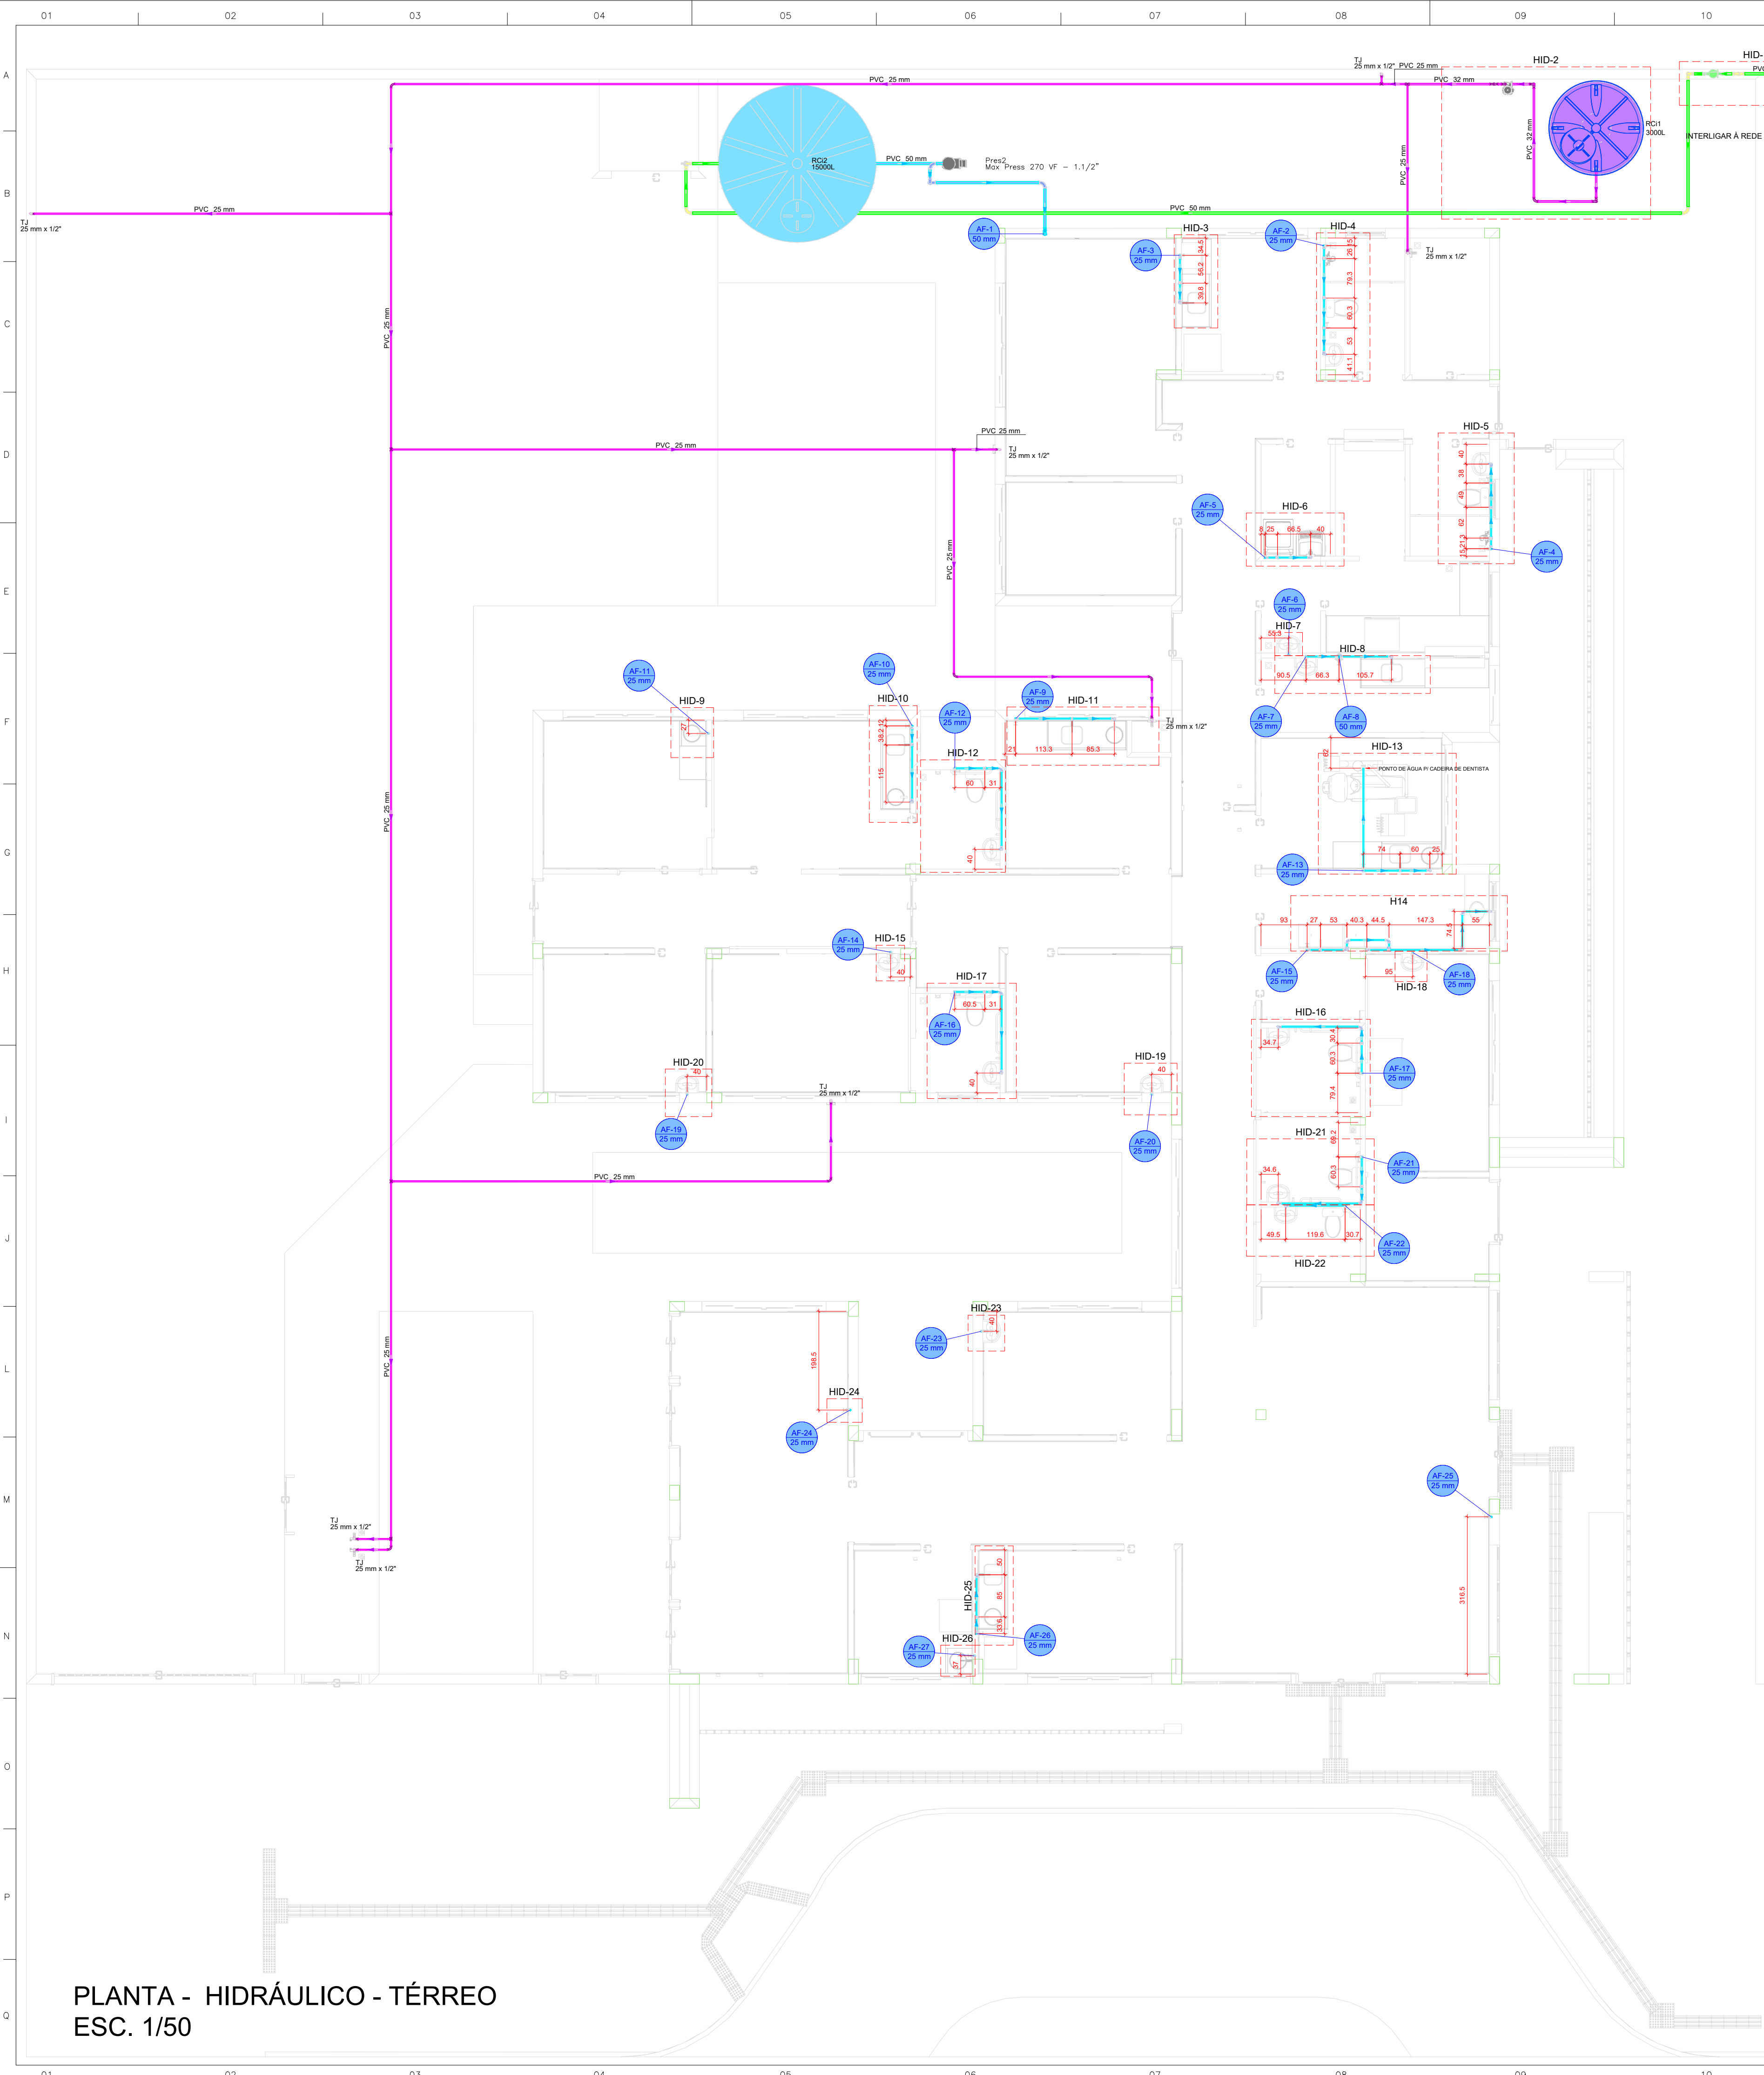

PLANTA - HIDRÁULICO - TÉRREO
ESC. 1/50

Legenda de condutos - TÉRREO

	Água fria
	Água fria (Recuo)
	Alimentação

Legenda das indicações - TÉRREO

TJ Torneira de Jardim com joelho 90° - 25 mm x 1/2"


Legenda - TÉRREO

	Alimentador Predial
	Curva de transposição
	Hidrometro individual
	Registro bruto gaveta ABNT c/PVC soldável
	Registro de Pressão com PVC soldável
	Registro de gaveta alongada cromada c/PVC soldável
	Registro esfera VS compacto soldável

Reservatório 3000L


Valvula de descarga c/PVC soldável

LAVATÓRIO DE BANCADA

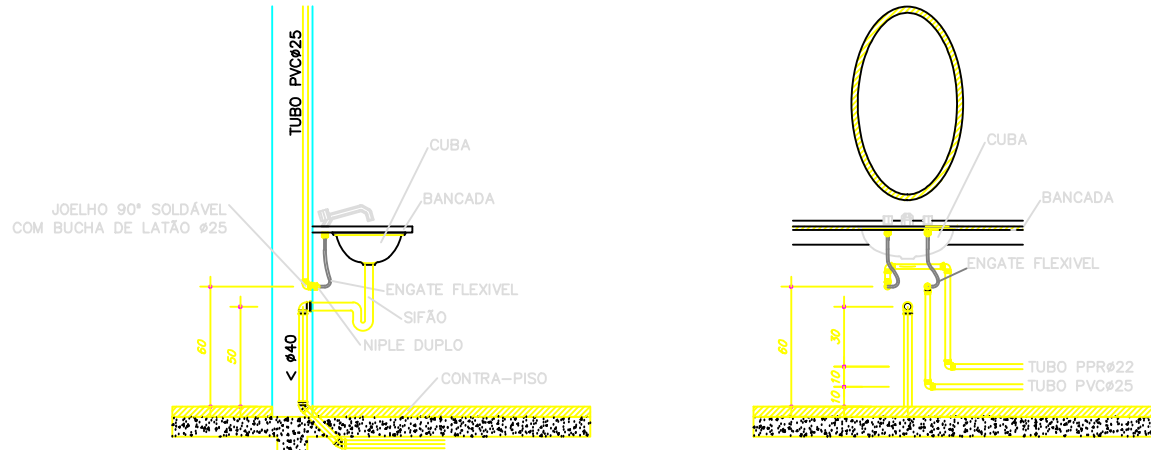


VISTA LATERAL
DA LIGAÇÃO
DE ÁGUA/ESGOTO
Sem Escala

VISTA FRONTAL
DA LIGAÇÃO
DE ÁGUA/ESGOTO
Sem Escala

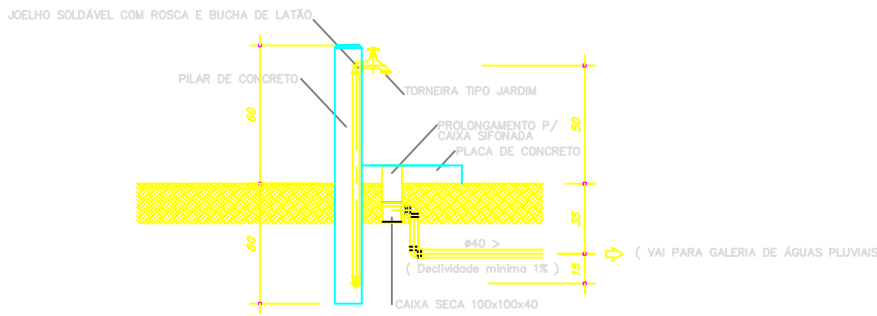

VISTA LATERAL
PONTO DE ÁGUA EXTERNO
Sem Escala

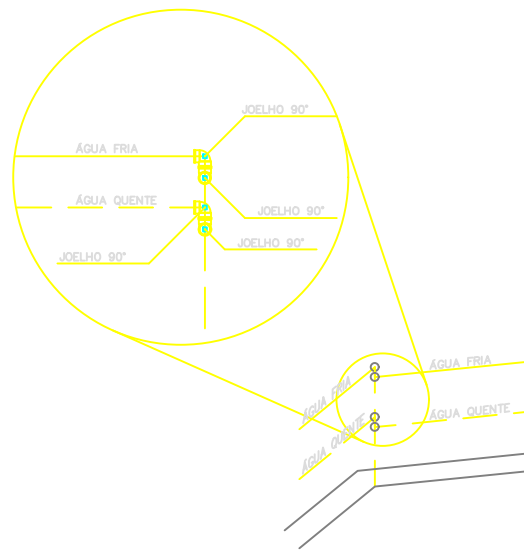

OBS.: UTILIZAR DOIS JOELHOS 90° SEMPRE QUE O ÂNGULO ENTRE AS PAREDES FOR DIFERENTE DE 45° e 90°.

DETALHE PARA CANTOS DE PAREDE
Escala 1/25

PROJETO HIDROSSANITÁRIO									
PROJETO HIDROSSANITÁRIO		CONTRATADO:		SECRETARIA				1	
Endereço:		Rua Nogueira, Nº 21		SECRETARIA DE ATENÇÃO PRIMÁRIA À SAÚDE					
Telefone:		(35) 9 9879-0332		OBRA: CONSTRUÇÃO DE IMÓVEL COMERCIAL					
E-mail:		eng.talishenrique@gmail.com		PROJETO		Número Cliente:			
CREA-MG: 284463/D				UBS PORTE 1		47/2024			
PRQ		VERIF		APROV		UNIDADE: (EXCETO INDICADO)		REFERÊNCIA 1 (TÉRREO)	
DATA: 31/07/2024		31/07/2024				CITY			
NOME									
VISTO									
HIDR		ESCALA: INDICADAS NO DESENHO		DESENHO NÚMERO: 00001		MOD: HIDR		FOLHA: 01/07	
						REVISÃO: 00			