
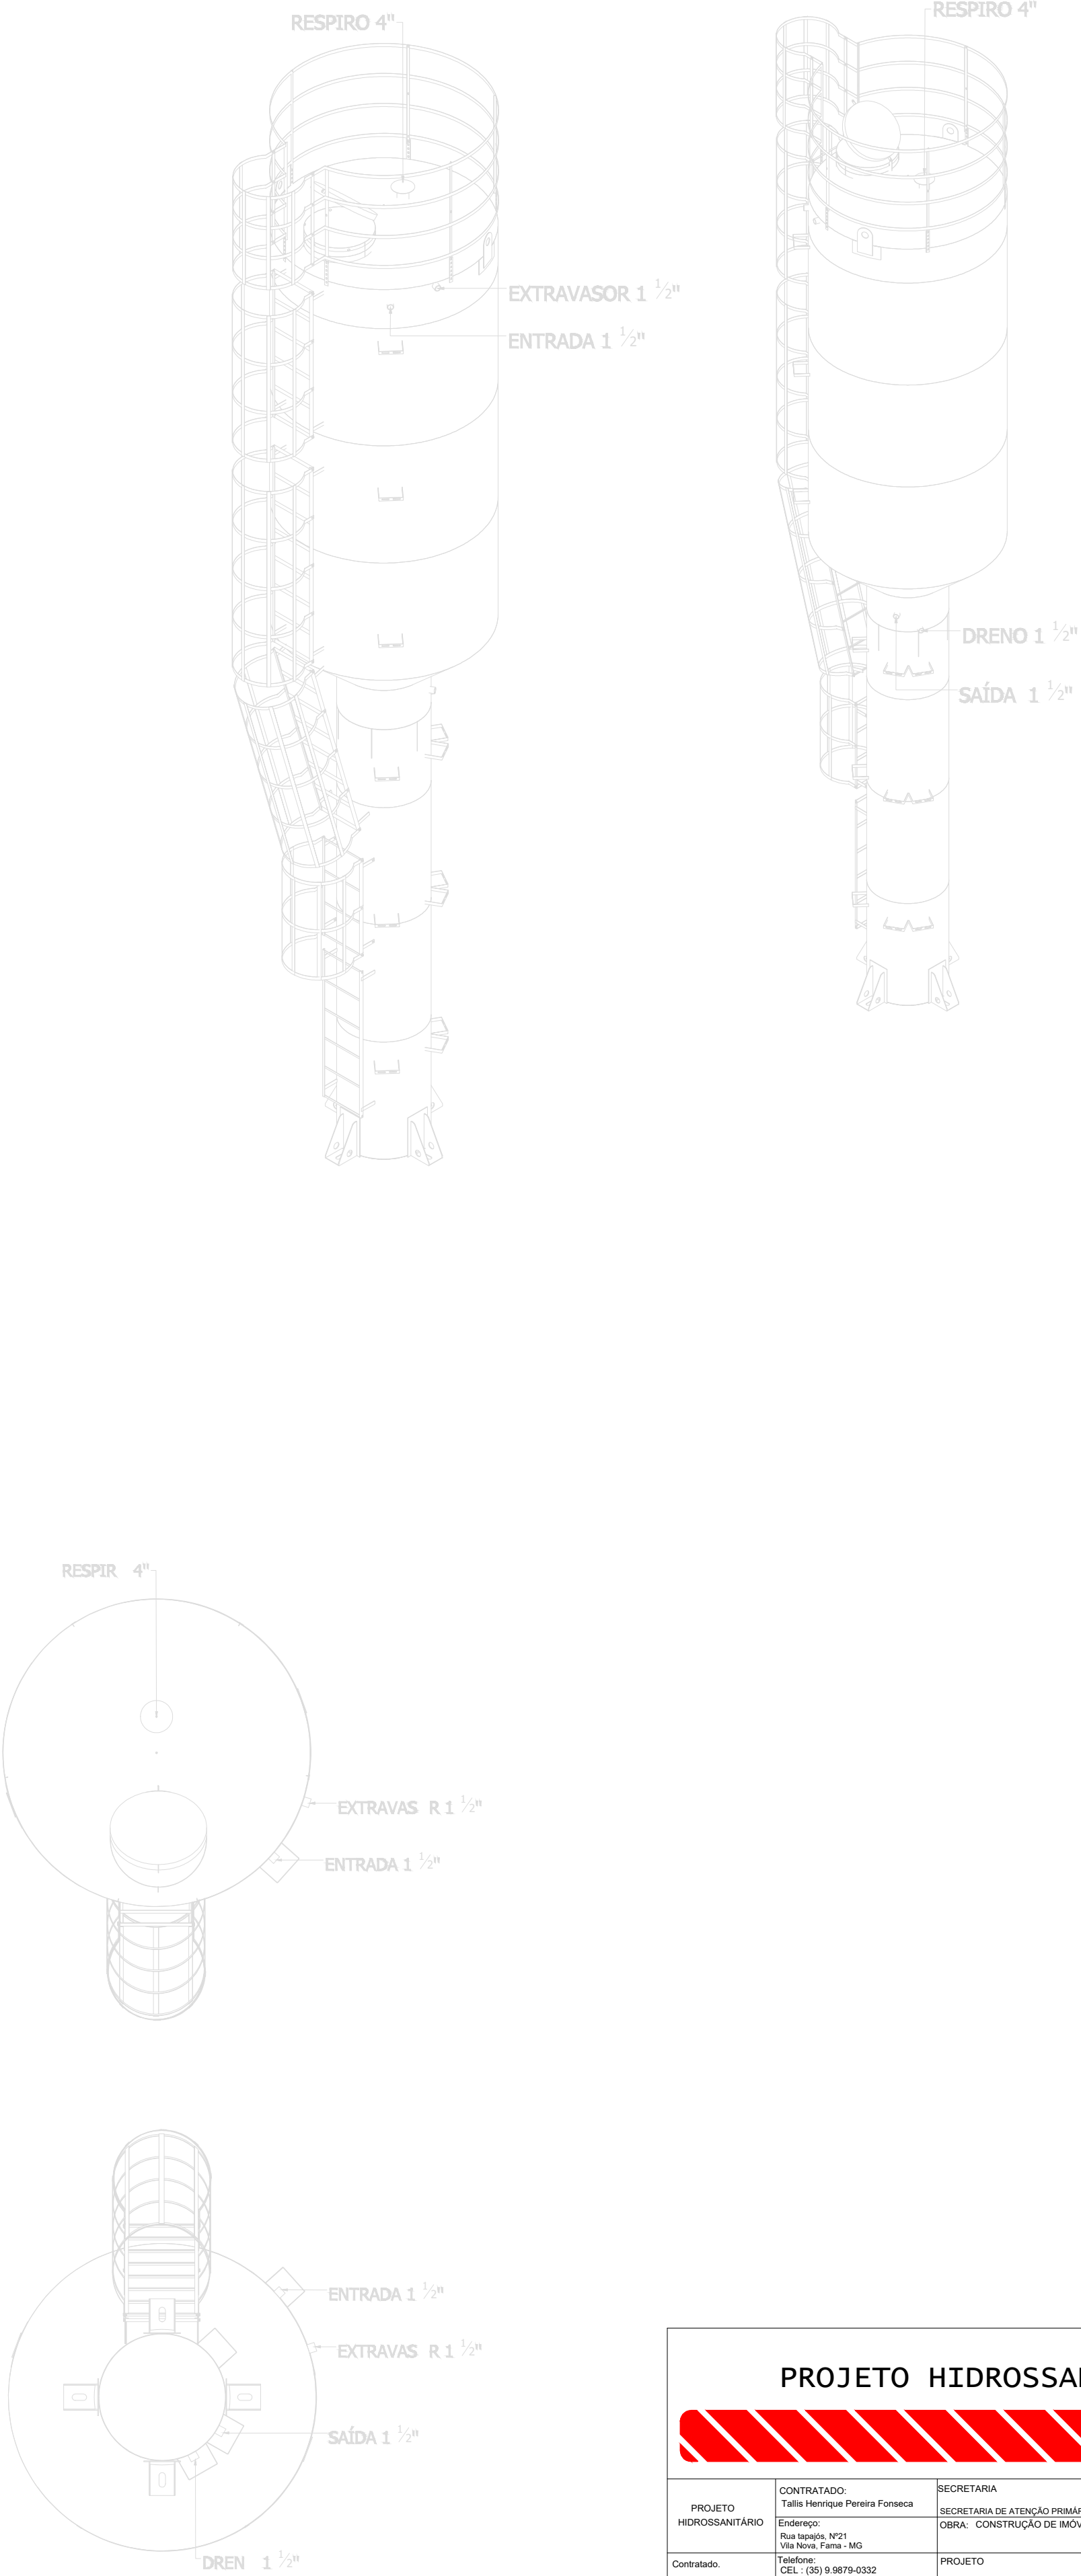


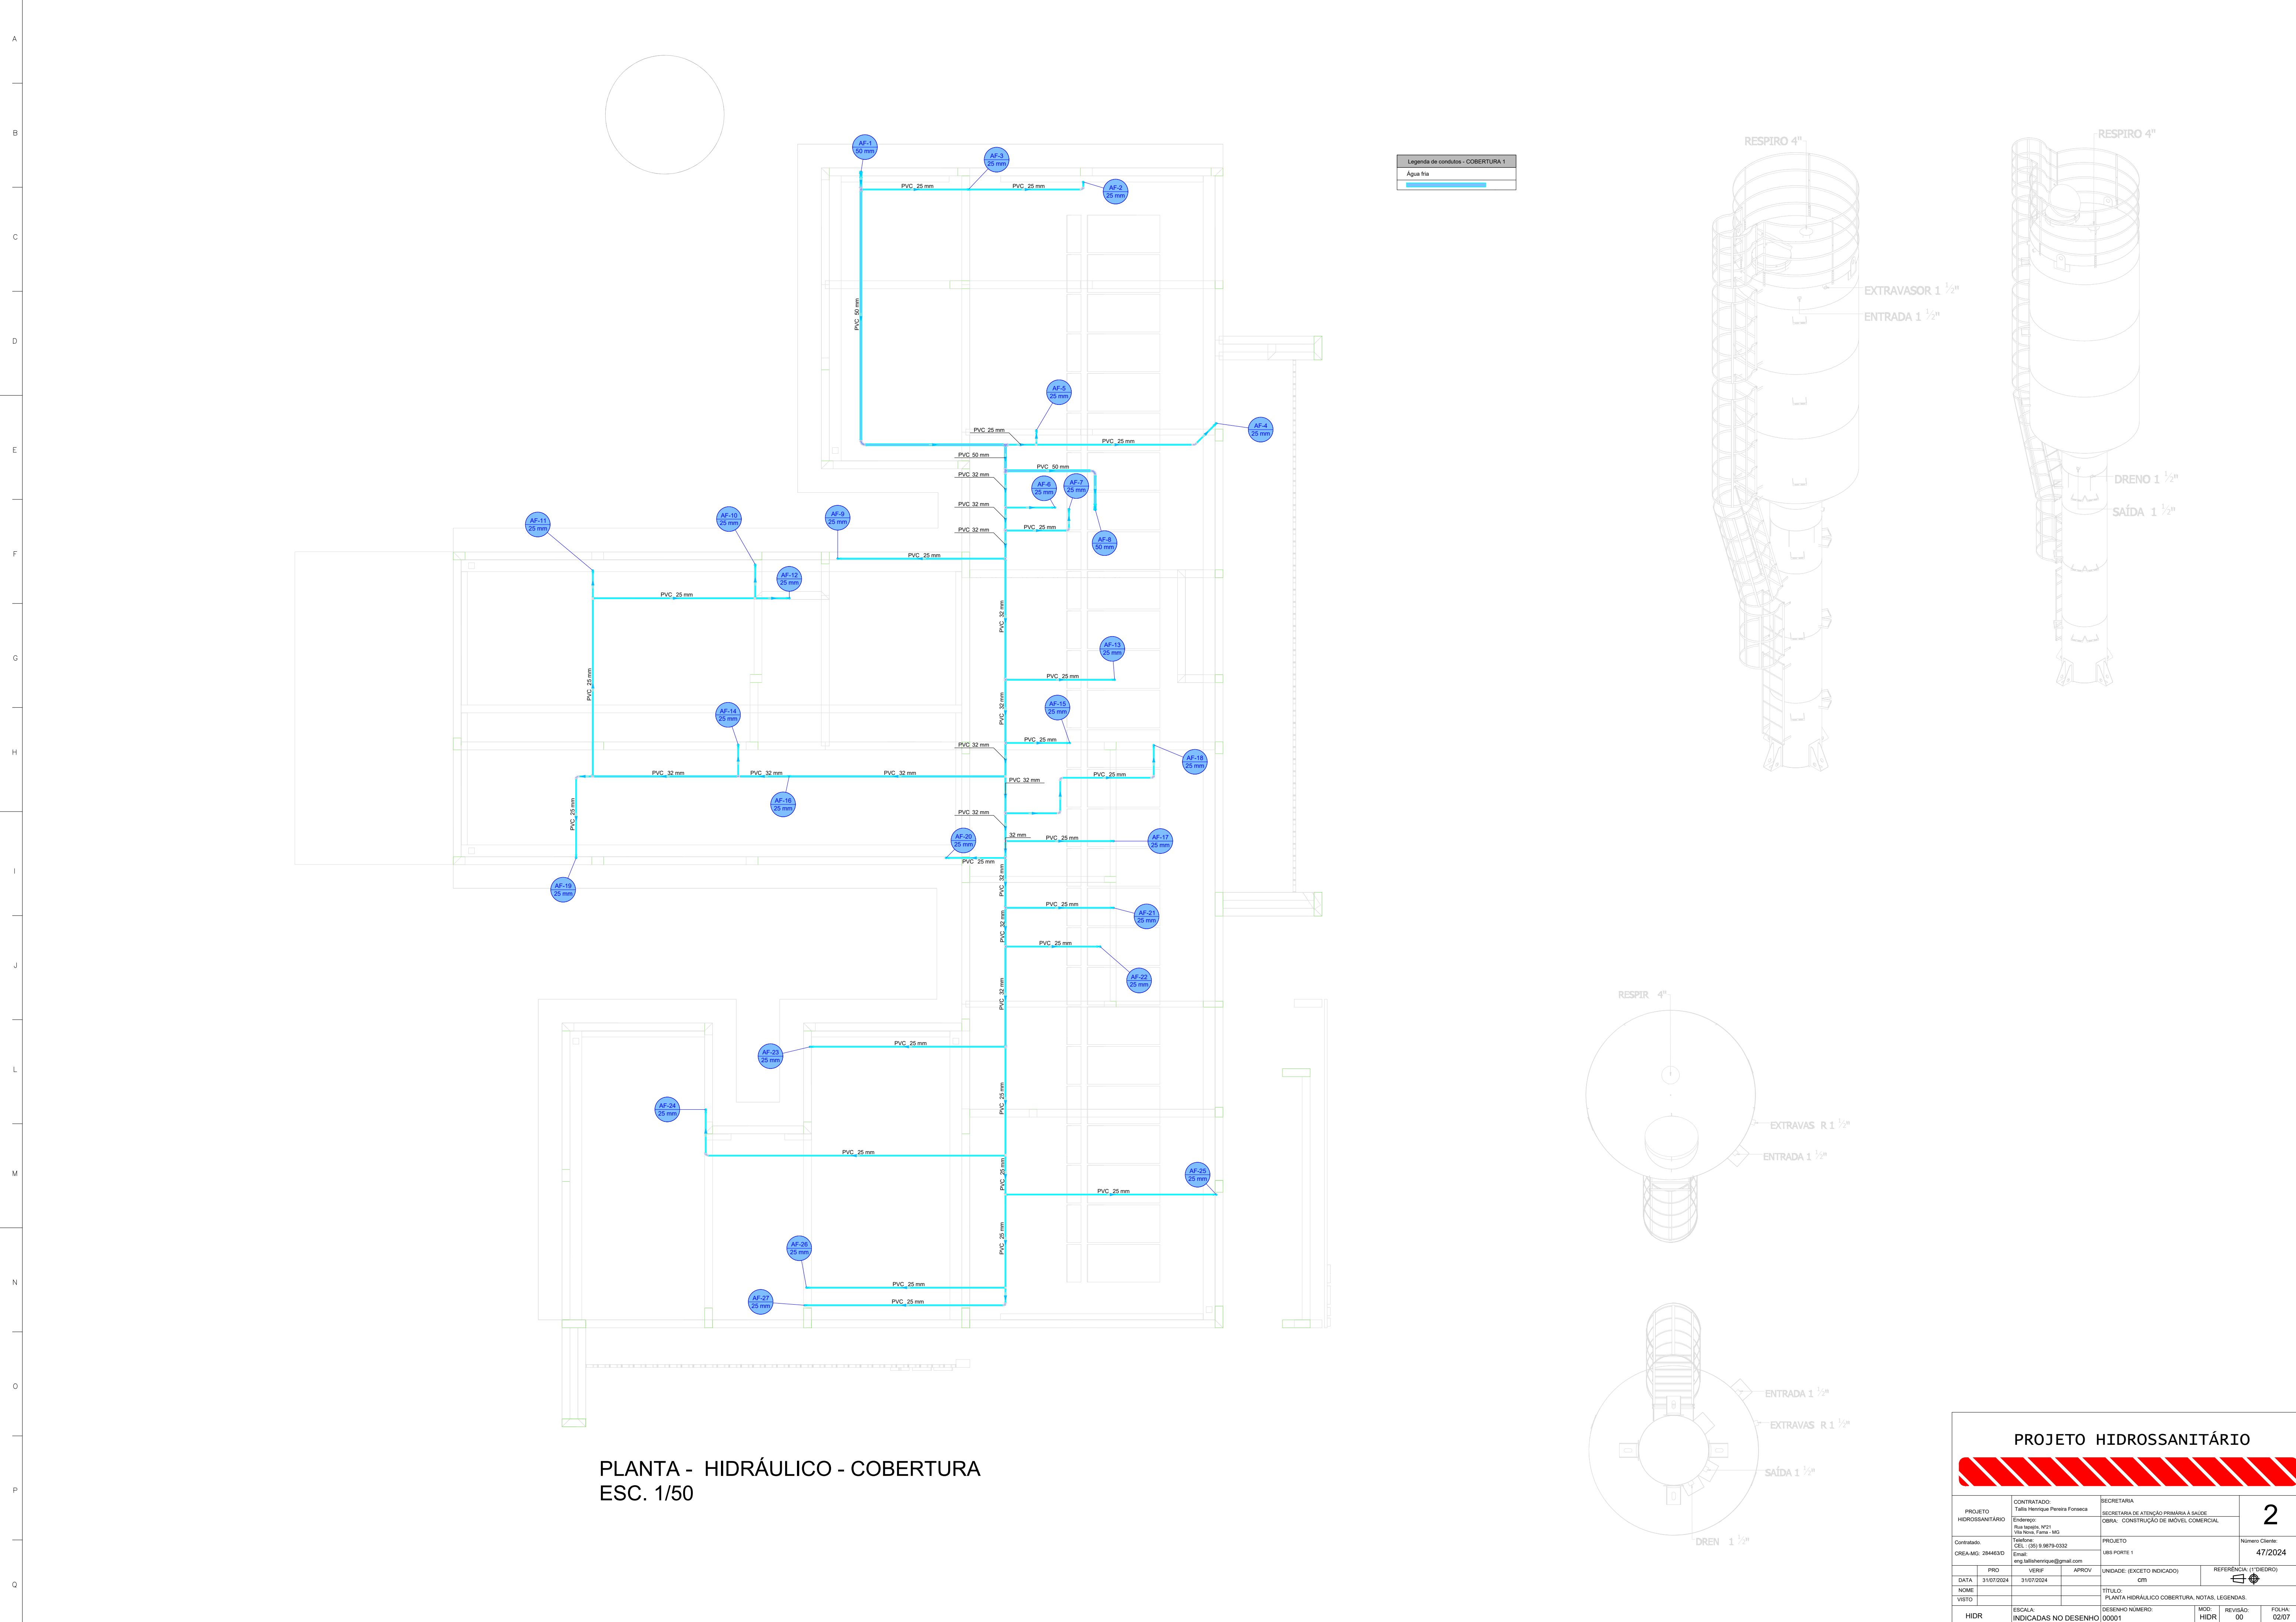

PLANTA - HIDRÁULICO - COBERTURA
ESC. 1/50

PROJETO HIDROSSANITÁRIO									
PROJETO		CONTRATADO:			SECRETARIA				
HIDROSSANITÁRIO		Talis Henrique Pereira Fonseca			SECRETARIA DE ATENÇÃO PRIMÁRIA À SAÚDE				
E-mail:		eng.talishenrique@gmail.com			Número Cliente:				
NOME:					TÍTULO:				
VISTO:					PLANTA HIDRÁULICA COBERTURA, NOTAS, LEGENDAS.				
HIDR		ESCALA:			DESENHO NÚMERO:			MOD:	
		INDICADAS NO DESENHO			00001			REVISÃO:	
					HIDR			00	
								FOLHA:	
								02/07	