



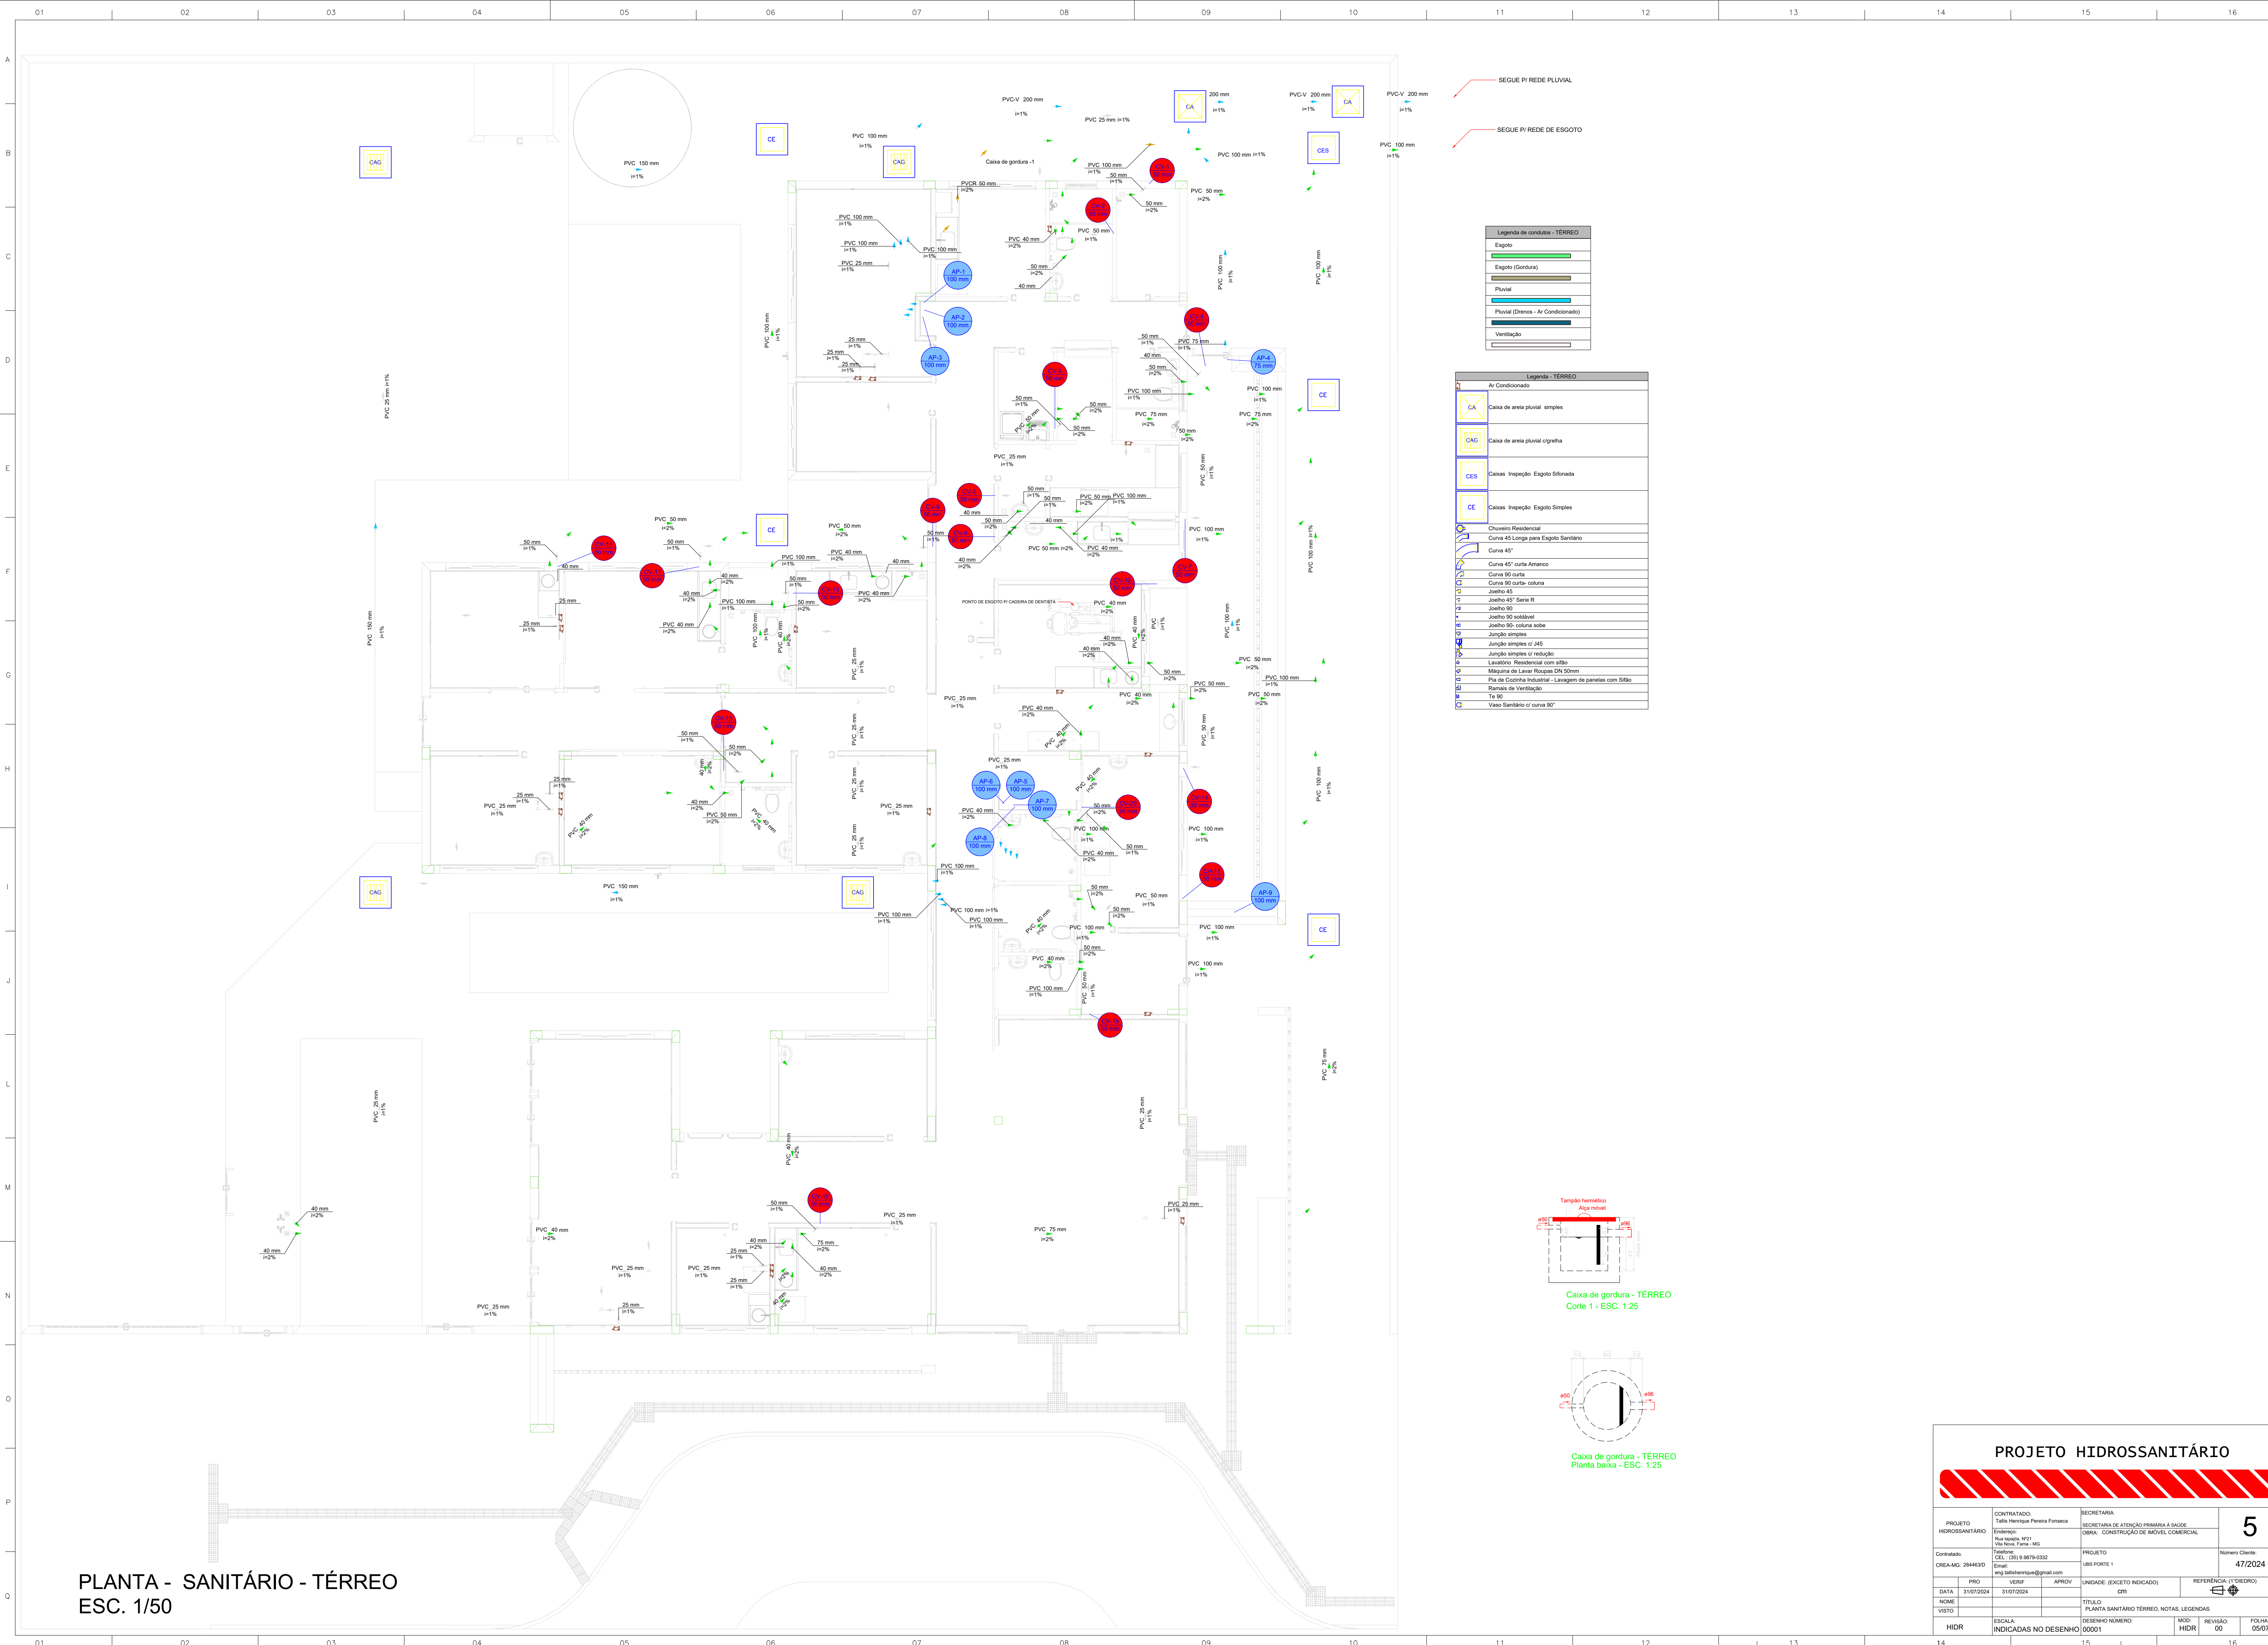


SEQUE PI REDE PLUVIAL

SEQUE PI REDE DE ESGOTO

Legenda de condutas - TÉRREO	
	Esgoto
	Esgoto (Gordura)
	Pluvial
	Pluvial (Drenos - Ar Condicionado)
	Ventilação

Legenda - TÉRREO	
	Ar Condicionado
	Caixa de areia pluvial simples
	Caixa de areia pluvial c/ grelha
	Caixas Inspeção Esgoto Sifonada
	Caixas Inspeção Esgoto Simples
	Chuveiro Residencial
	Curva 45° Longa para Esgoto Sanitário
	Curva 45°
	Curva 45° curta Amarelo
	Curva 90° curta
	Curva 90° curta - coluna
	Joelho 45°
	Joelho 45° Sino R
	Joelho 90°
	Joelho 90° susetável
	Joelho 90° coluna sobre
	Junção simples
	Junção simples c/ J45
	Junção simples c/ redução
	Lavatório Residencial com sifão
	Máquina de Lavar Roupas DN 50mm
	Pia de Cozinha Industrial - Lavagem de panelas com Sifão
	Ramais de Ventilação
	Ts 90
	Vaso Sanitário c/ curva 90°

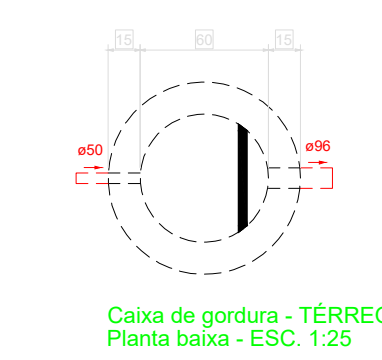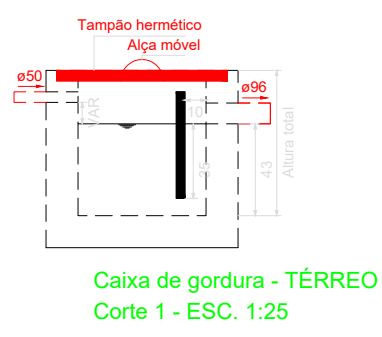

PLANTA - SANITÁRIO - TÉRREO
ESC. 1/50

PROJETO HIDROSSANITÁRIO					
PROJETO HIDROSSANITÁRIO		CONTRATADO Talis Henrique Pereira Fonseca	SECRETARIA SECRETARIA DE ATENÇÃO PRIMÁRIA À SAÚDE OBRA: CONSTRUÇÃO DE IMÓVEL COMERCIAL		5
Endereço: Rua Napoleão, Nº21 Via Nova, Faria - MG		PROJETO UBS PORTE 1		Número Cliente: 47/2024	
Contratado: CREA-MG: 284463/D		Telefone: CEL.: (35) 9 9879-0332 Email: eng.talishenrique@gmail.com			
DATA 31/07/2024	PRO VERIF	APROV	UNIDADE: (EXCETO INDICADO) cm	REFERÊNCIA (TÉRREO) 	
NOME VISTO			TÍTULO: PLANTA SANITÁRIO TÉRREO, NOTAS, LEGENDAS.		
ESCALA: INDICADAS NO DESENHO			DESENHO NÚMERO: 00001		
HIDR			MOD HIDR	REVISÃO 00	FOLHA 05/07
14	15		1		16