


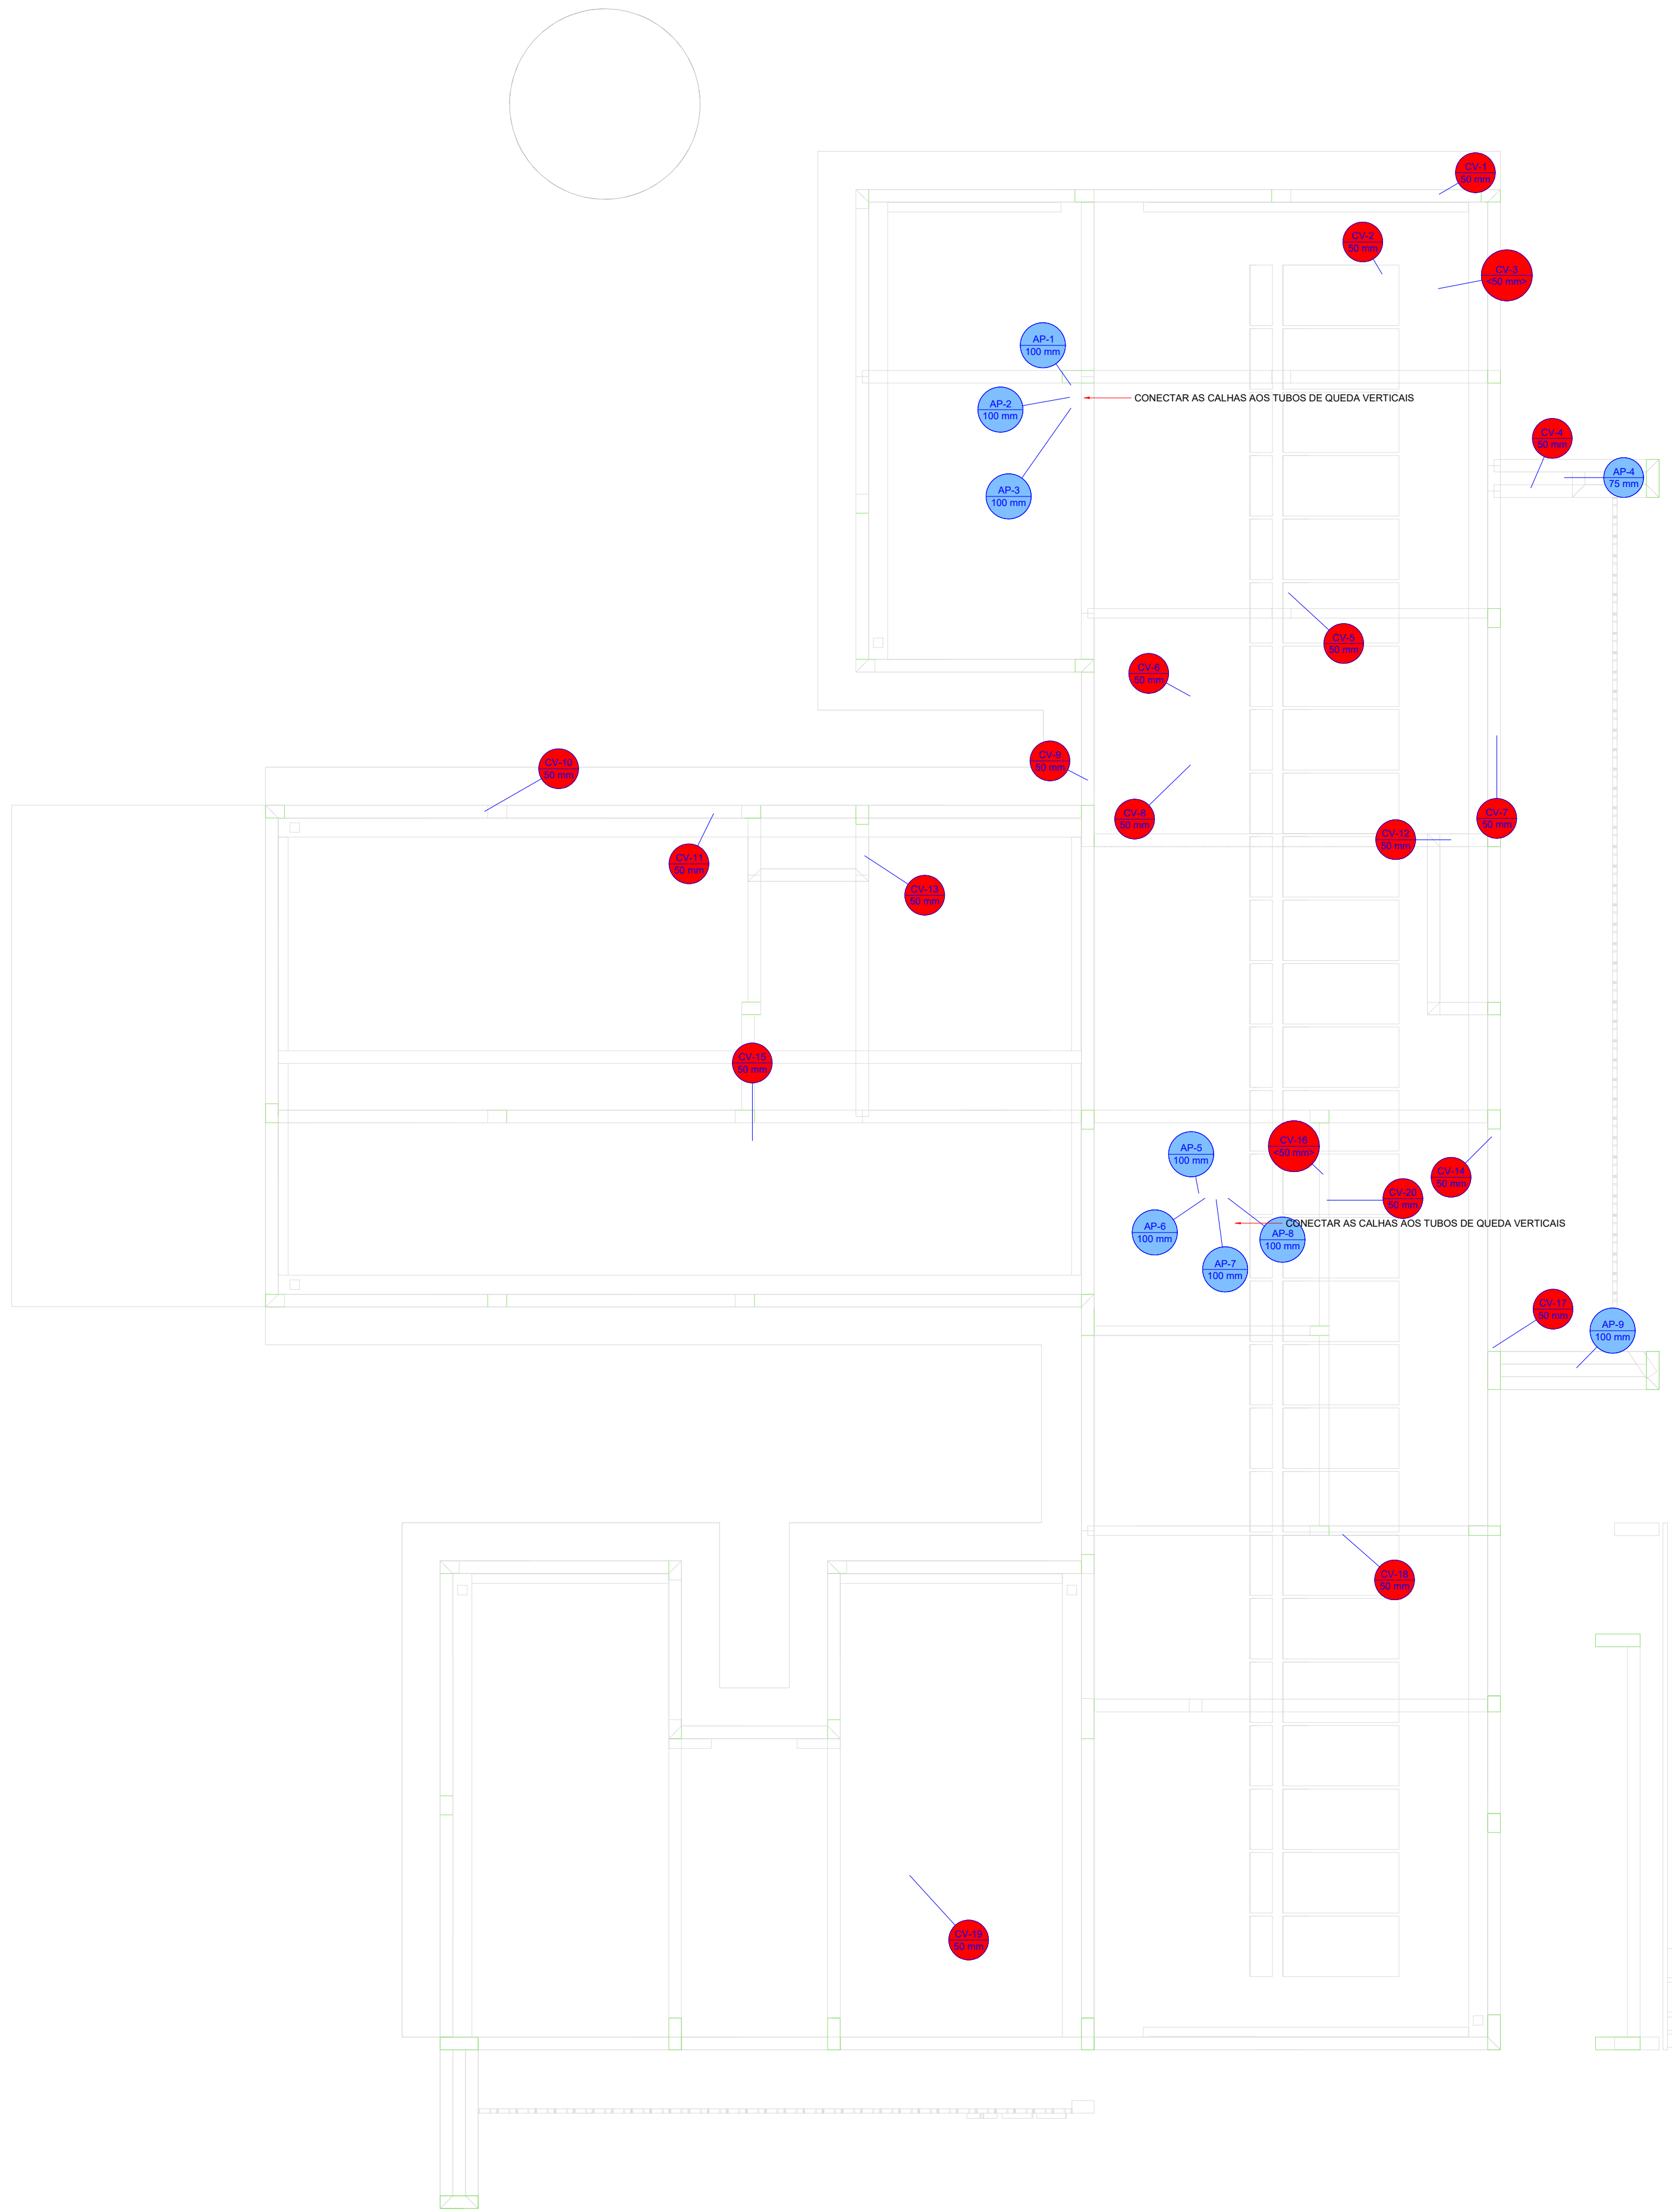

Legenda de condutos - COBERTURA 1	
Pluvial	
Ventilação	

Legenda - COBERTURA 1	
Linha dupla - coluna	
Linha simples - coluna	
Terminal de ventilação - coluna	

PLANTA - SANITÁRIO - COBERTURA
ESC. 1/50

PROJETO HIDROSSANITÁRIO									
PROJETO HIDROSSANITÁRIO		CONTRATADO: Talis Henrique Pereira Fonseca			SECRETARIA SECRETARIA DE ATENÇÃO PRIMÁRIA À SAÚDE			Número Cliente: 47/2024	
Endereço: Rua Nogueira, Nº21 Vila Nova, Fátima - MG		PROJETO UBS PORTE 1			UNIDADE: (EXCETO INDICADO) QTY			REFERÊNCIA 1 (TREDRO)	
Obratado: CNEIA-MG: 284463D		Telefone: CEL: (35) 9.9879-0332			TÍTULO: PLANTA SANITÁRIO COBERTURA, NOTAS E LEGENDAS.			DESENHO NÚMERO: 00001	
Data: 31/07/2024		Verif: 31/07/2024			MOD: HIDR			FOLHA: 06/07	
Nome: VISTO		Revisão: 00			Revisão: 00			Folha: 06/07	