
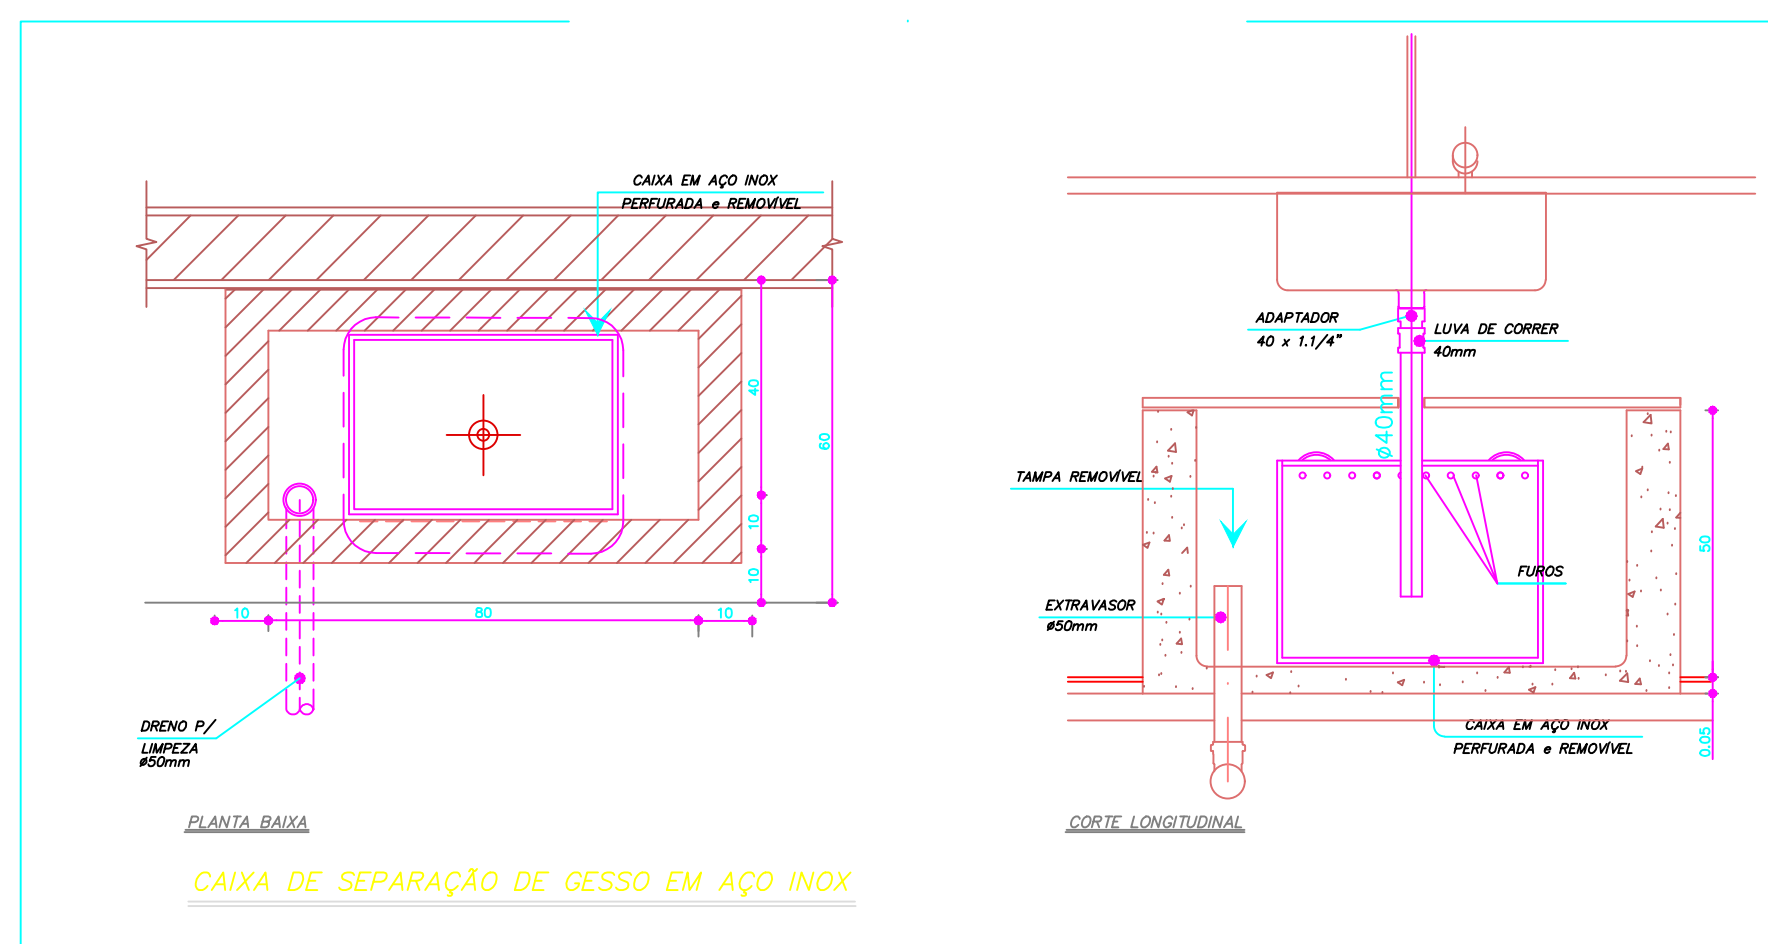
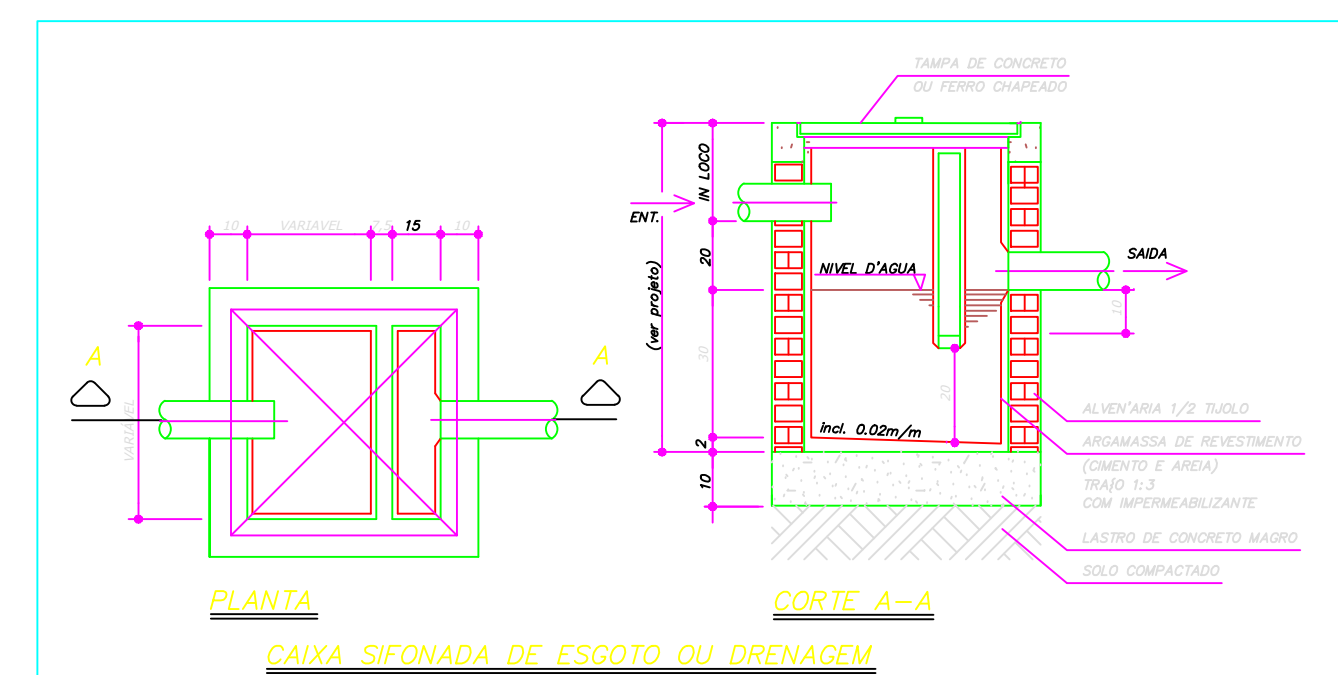
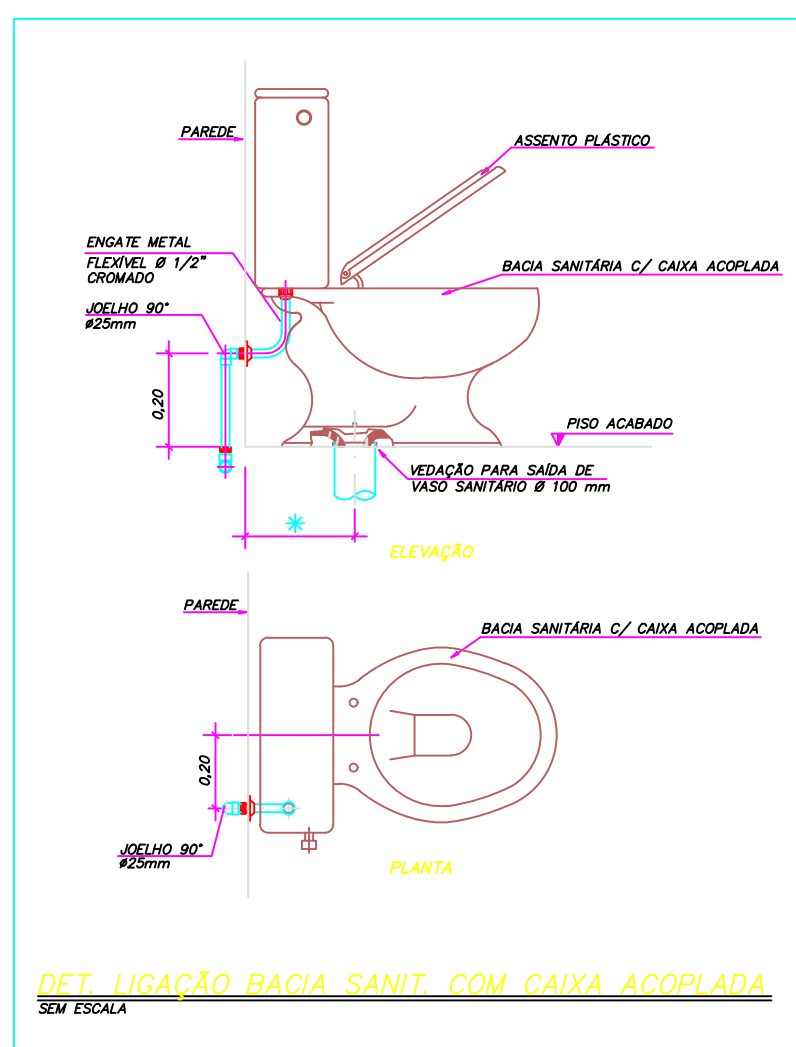
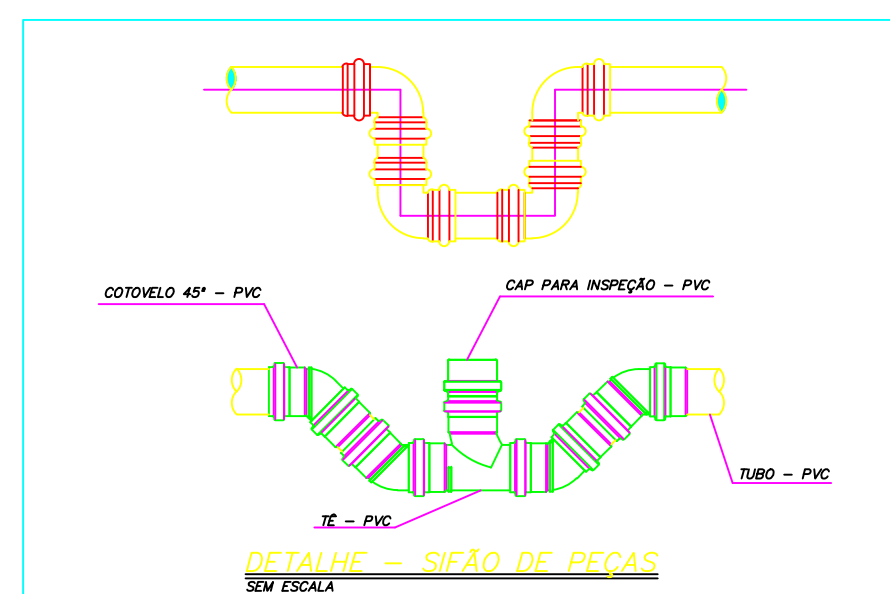
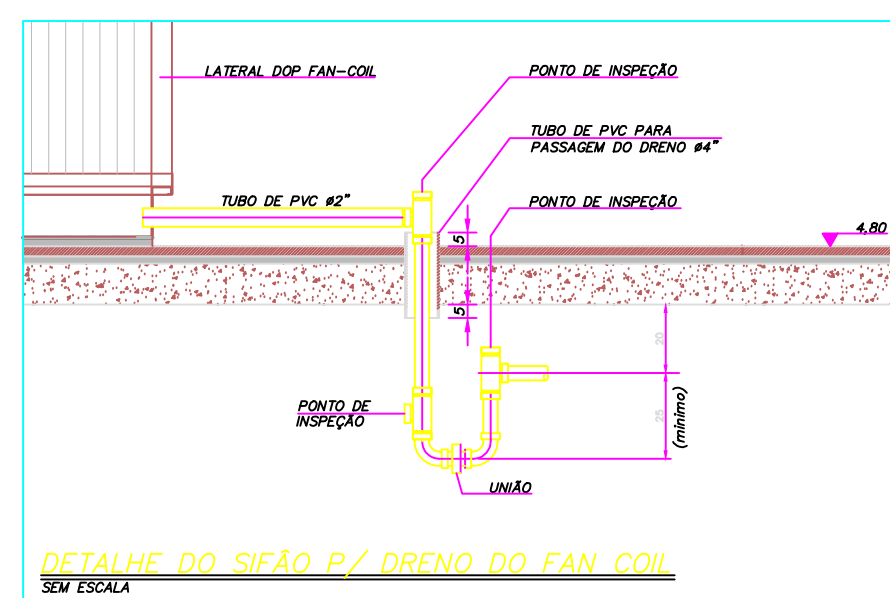
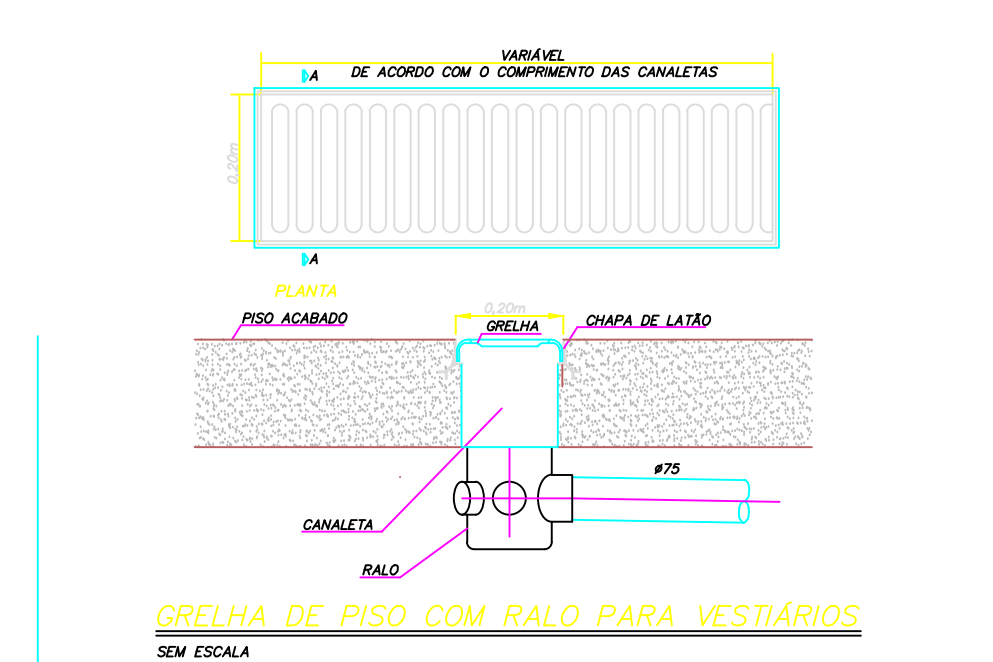
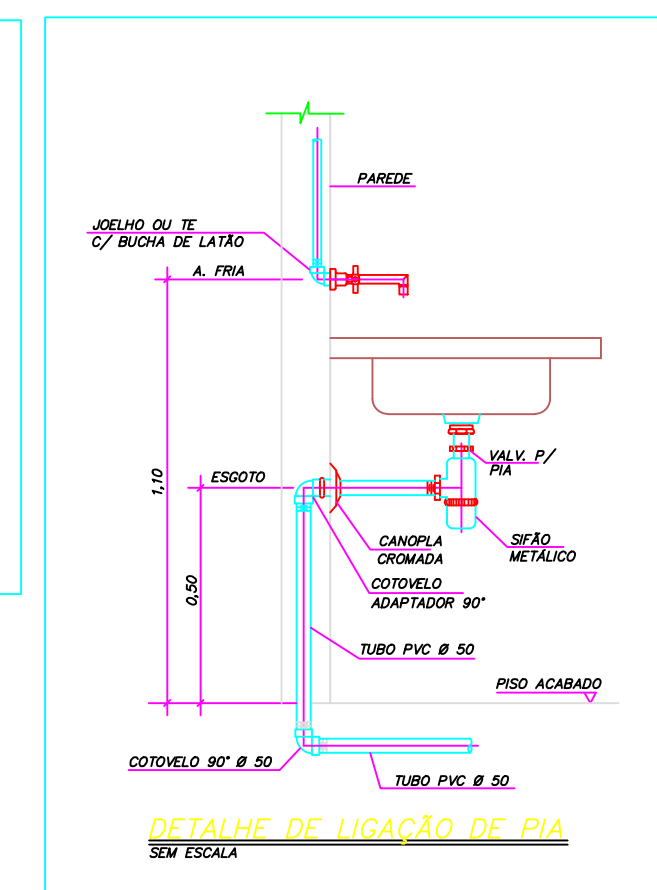
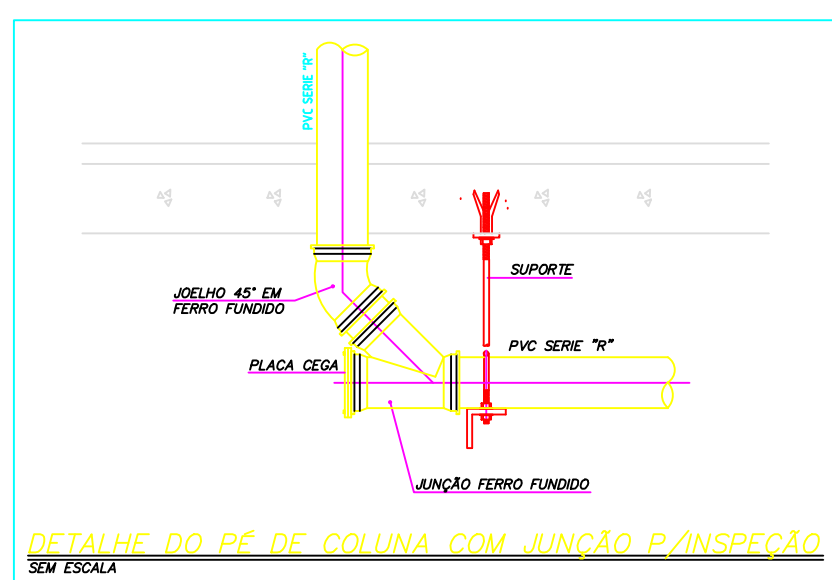
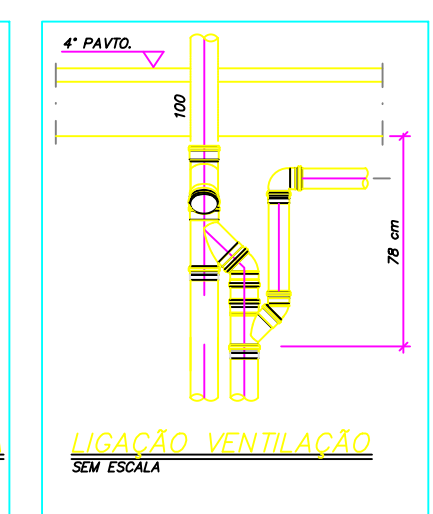
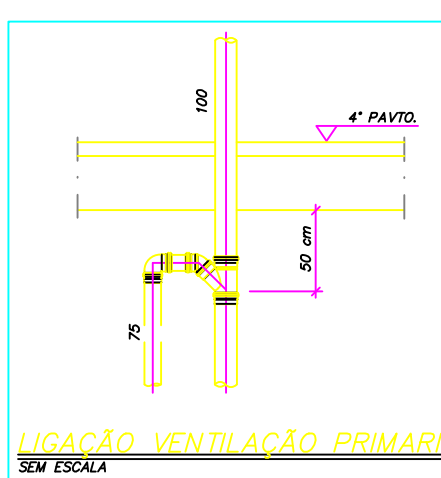
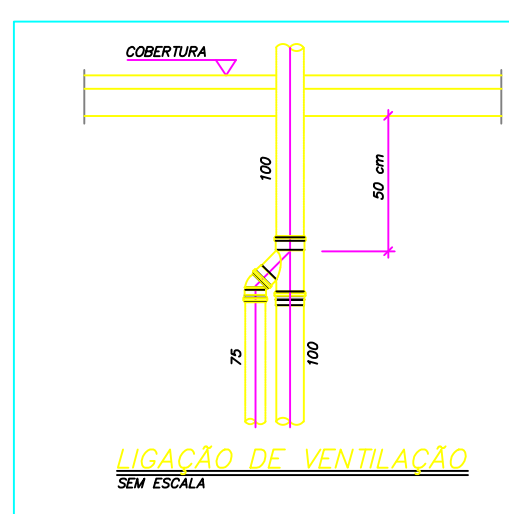
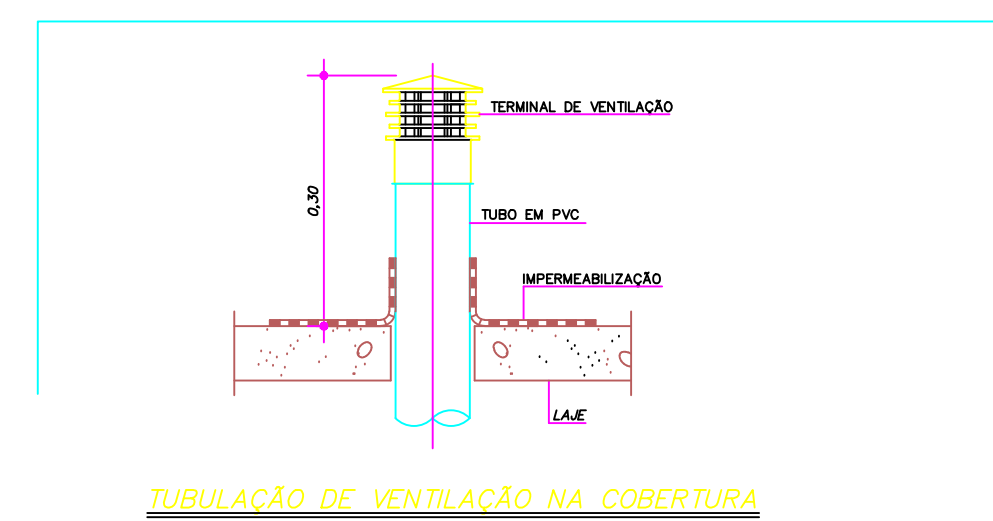
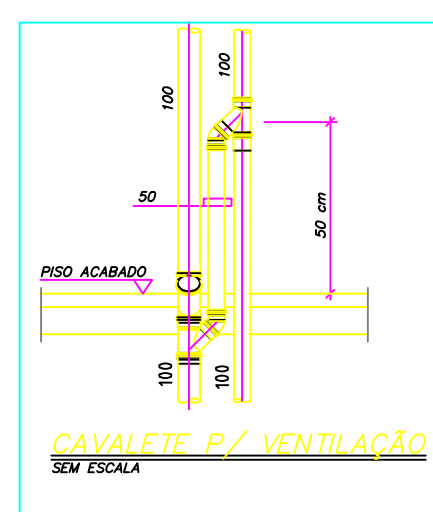
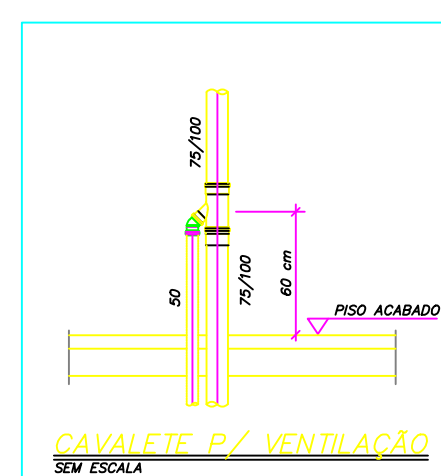
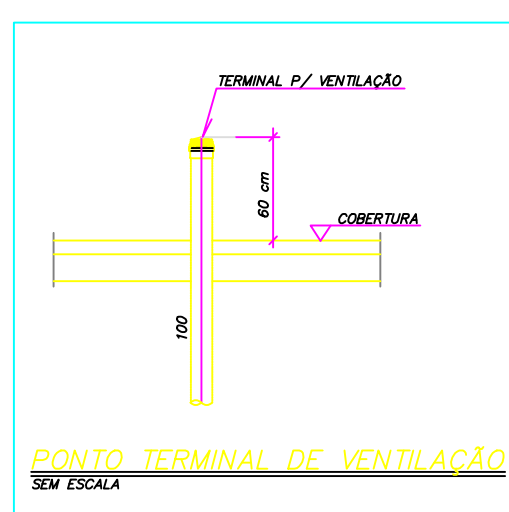
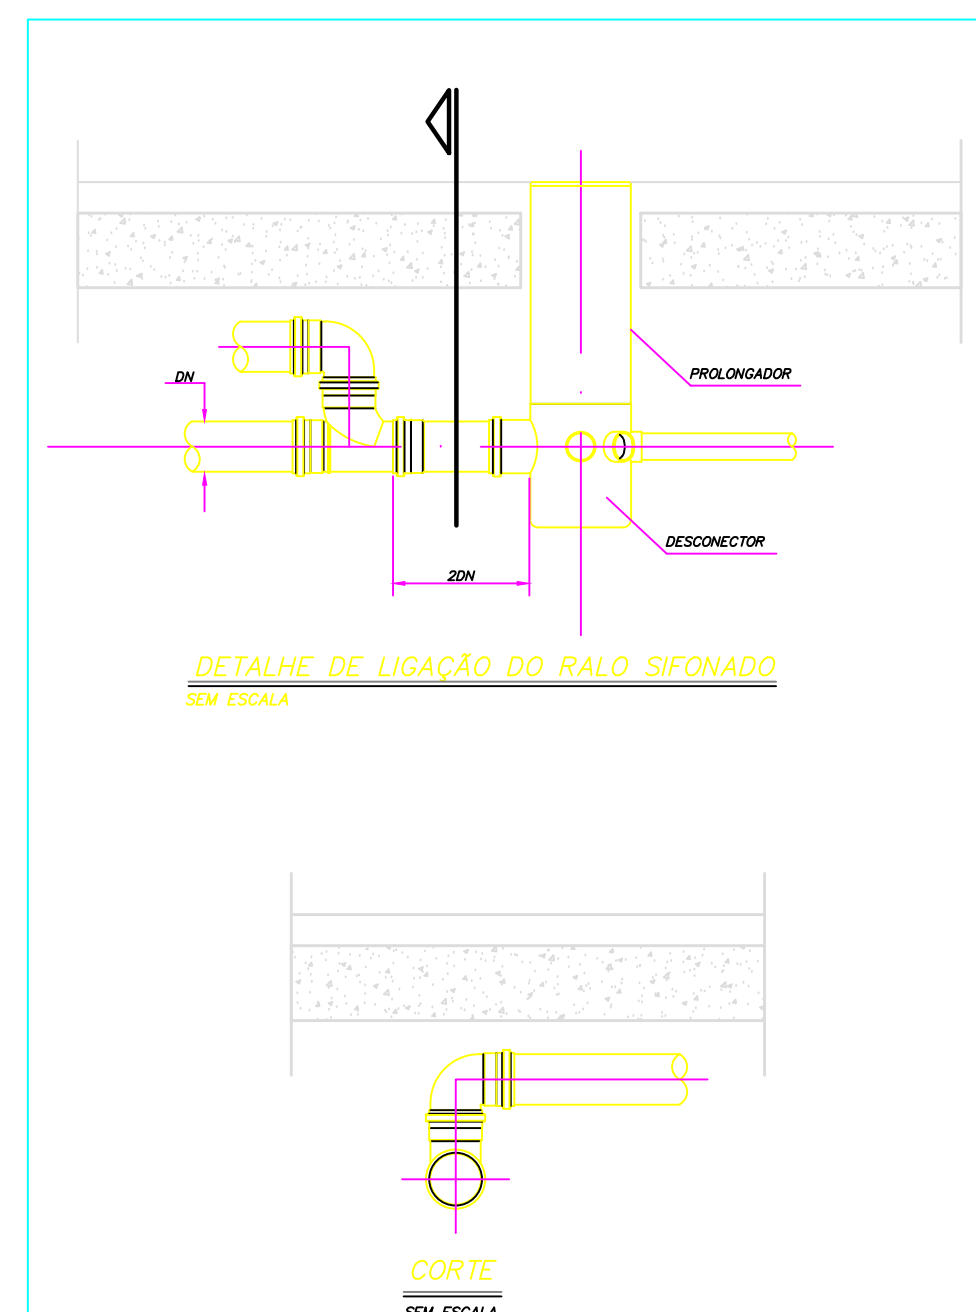
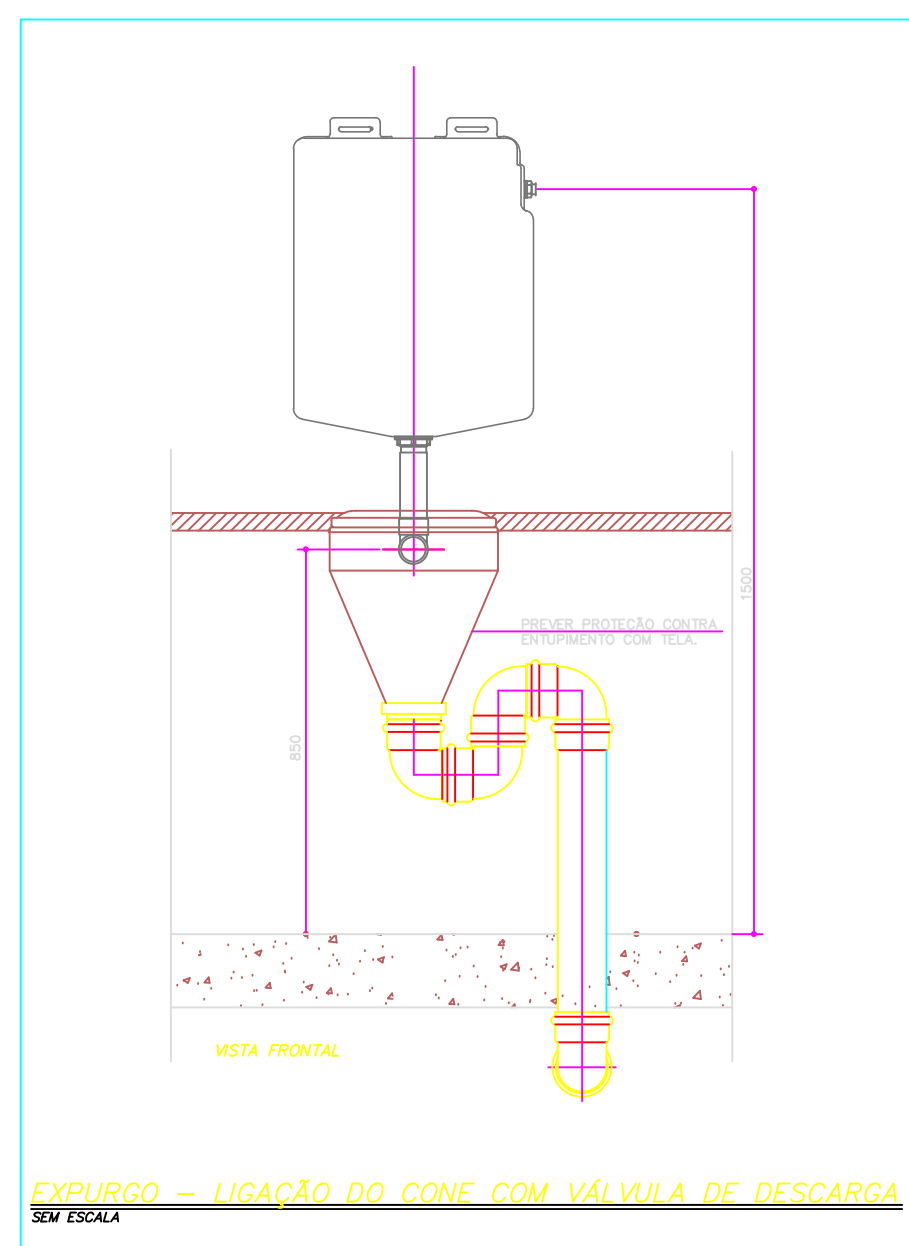
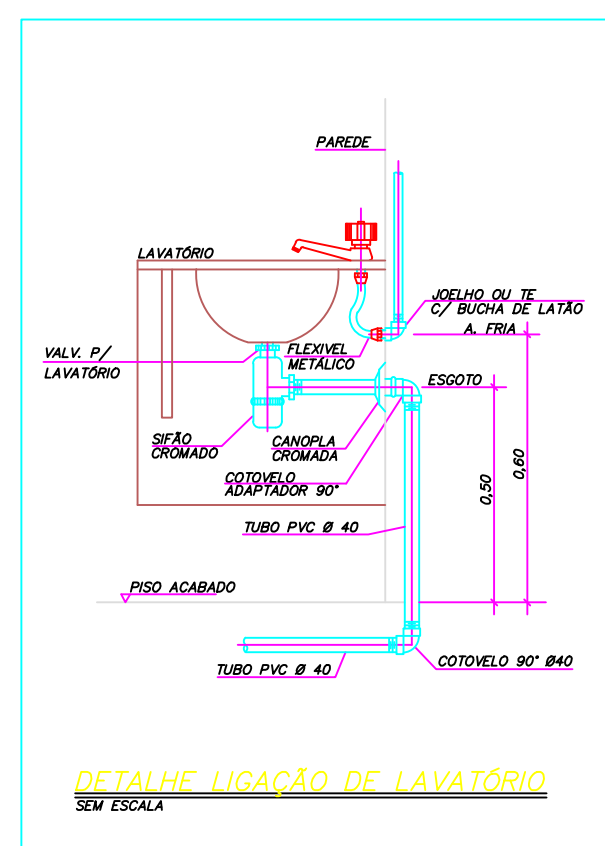


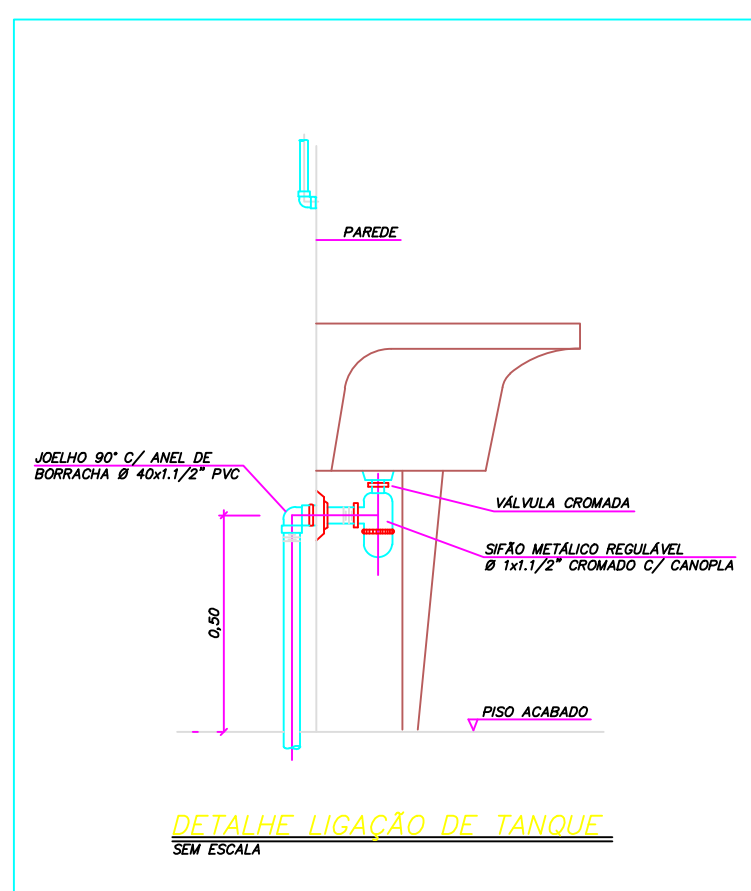

PROJETO HIDROSSANITÁRIO				
PROJETO HIDROSSANITÁRIO		CONTRATADO: Taffa Henrique Pereira Fonseca Endereço: Rua Tupyãs Nº21 Bairro de Fátima, Fátima - MG Telefone: CEL.: 51 9879-0332 E-mail: eng.talishenrique@gmail.com	CLIENTE: SECRETARIA DE ATENÇÃO PRIMÁRIA À SAÚDE OBRA: CONTRUÇÃO DE MÓDUL. COMERCIAL	7
Contratado: CREA-MG: 284463D	UNIDADE: URS PORT 1	Número Cliente: 47/2024		
DATA 31/07/2024	APROV 31/07/2024	UNIDADE: (EXCETO INDICADO) CM	REFERÊNCIA (1) (2) (3) 	
NOOME VISITO	TÍTULO: DETALHES SANITÁRIOS, NOTAS E LEGENDAS	DESENHO NUMERO: 00001	MOD: 00	REVISÃO: 00
HIDR	ESCALA: INDICADAS NO DESENHO	1.5	1.5	1.5