
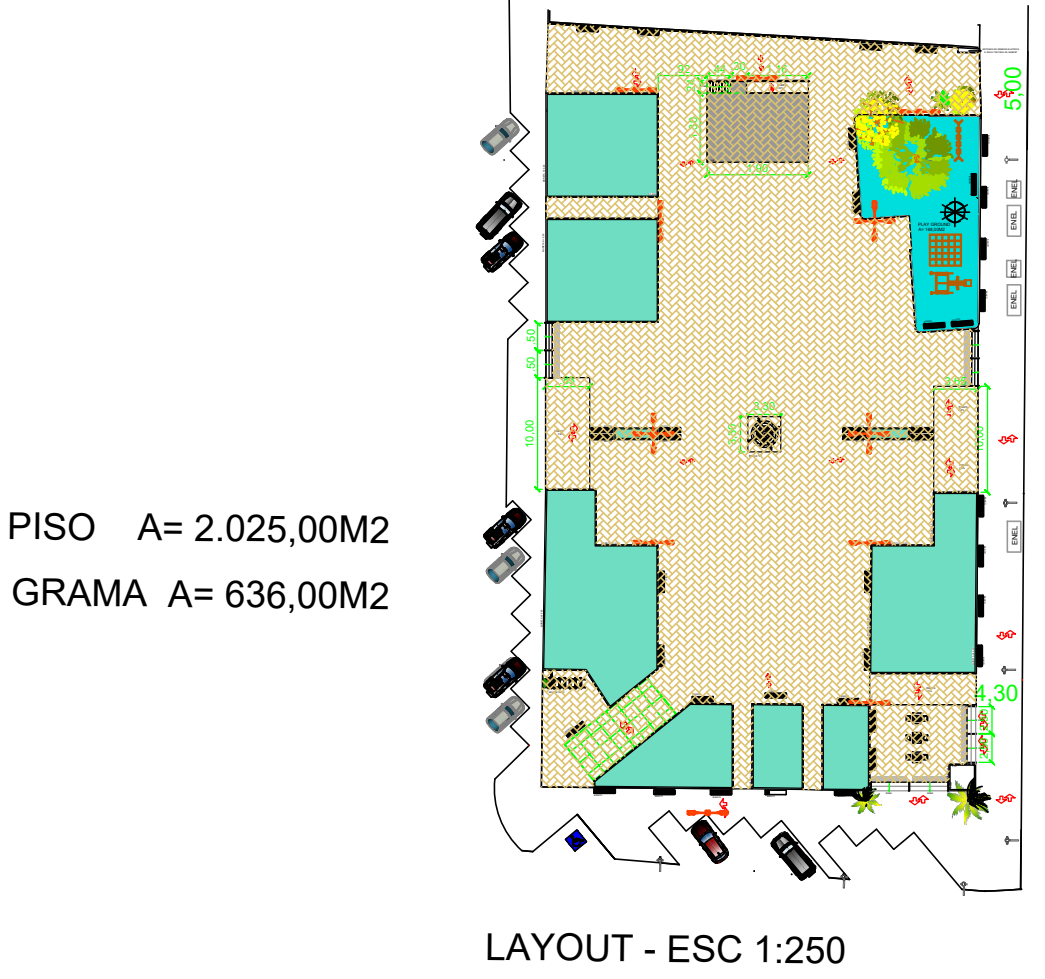
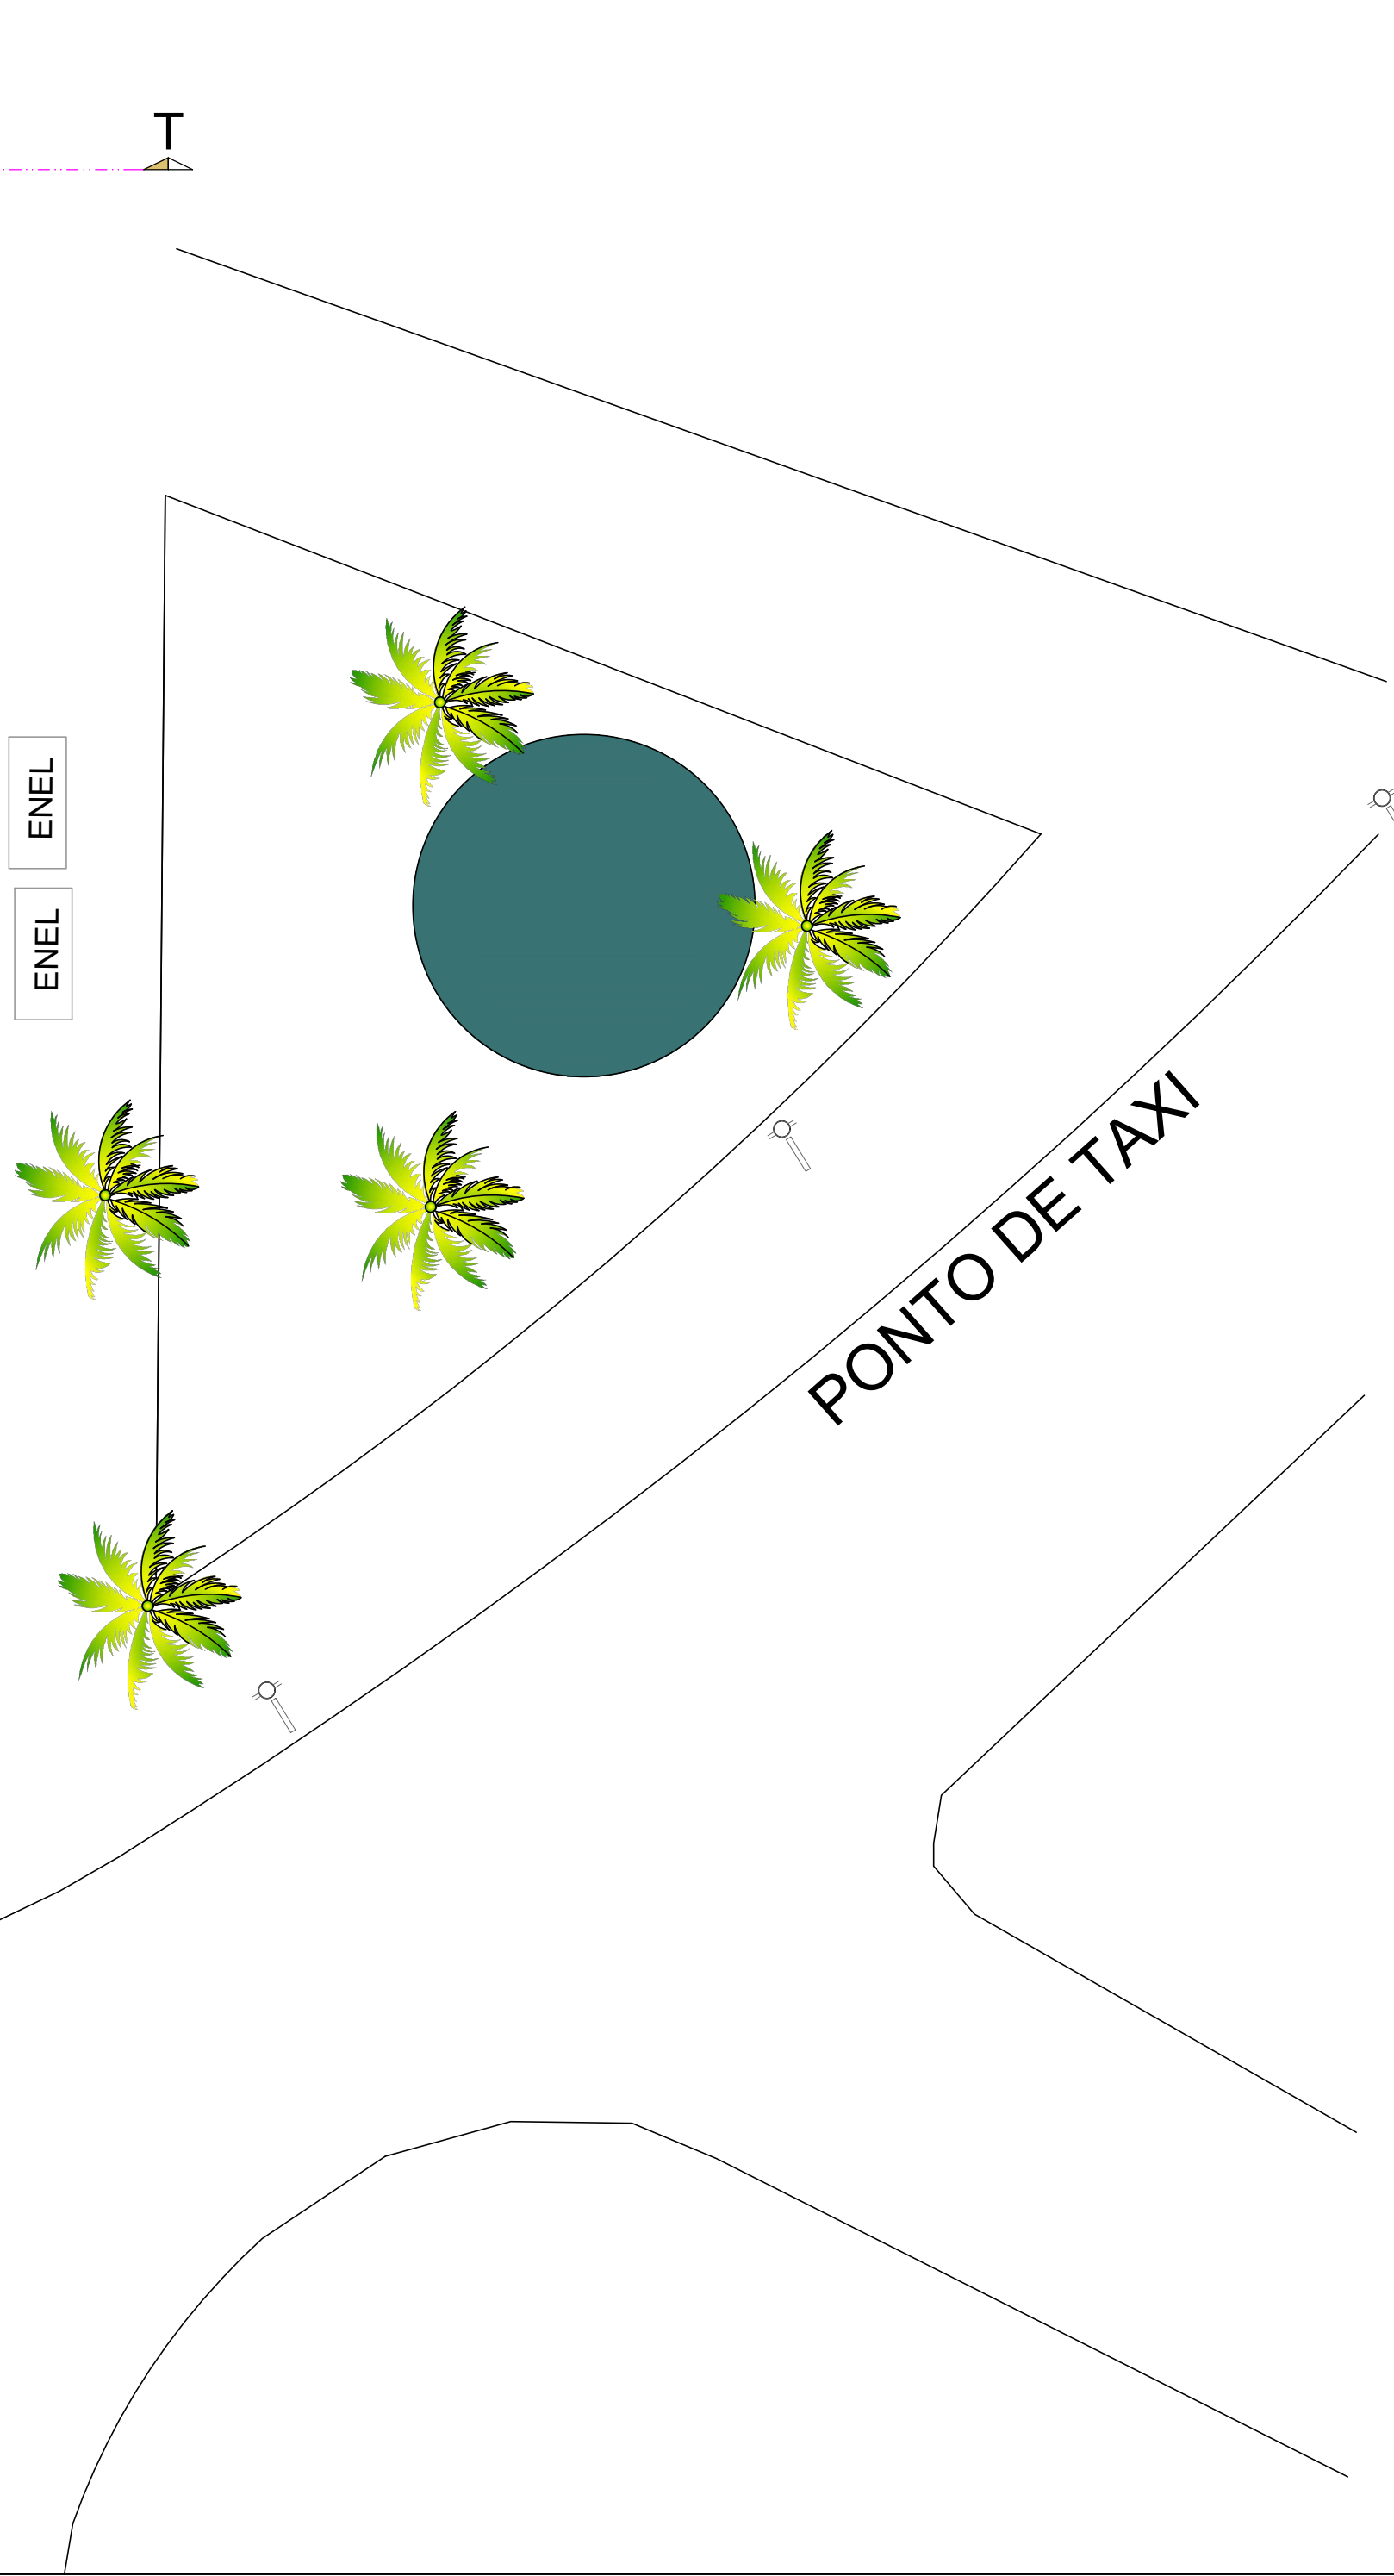
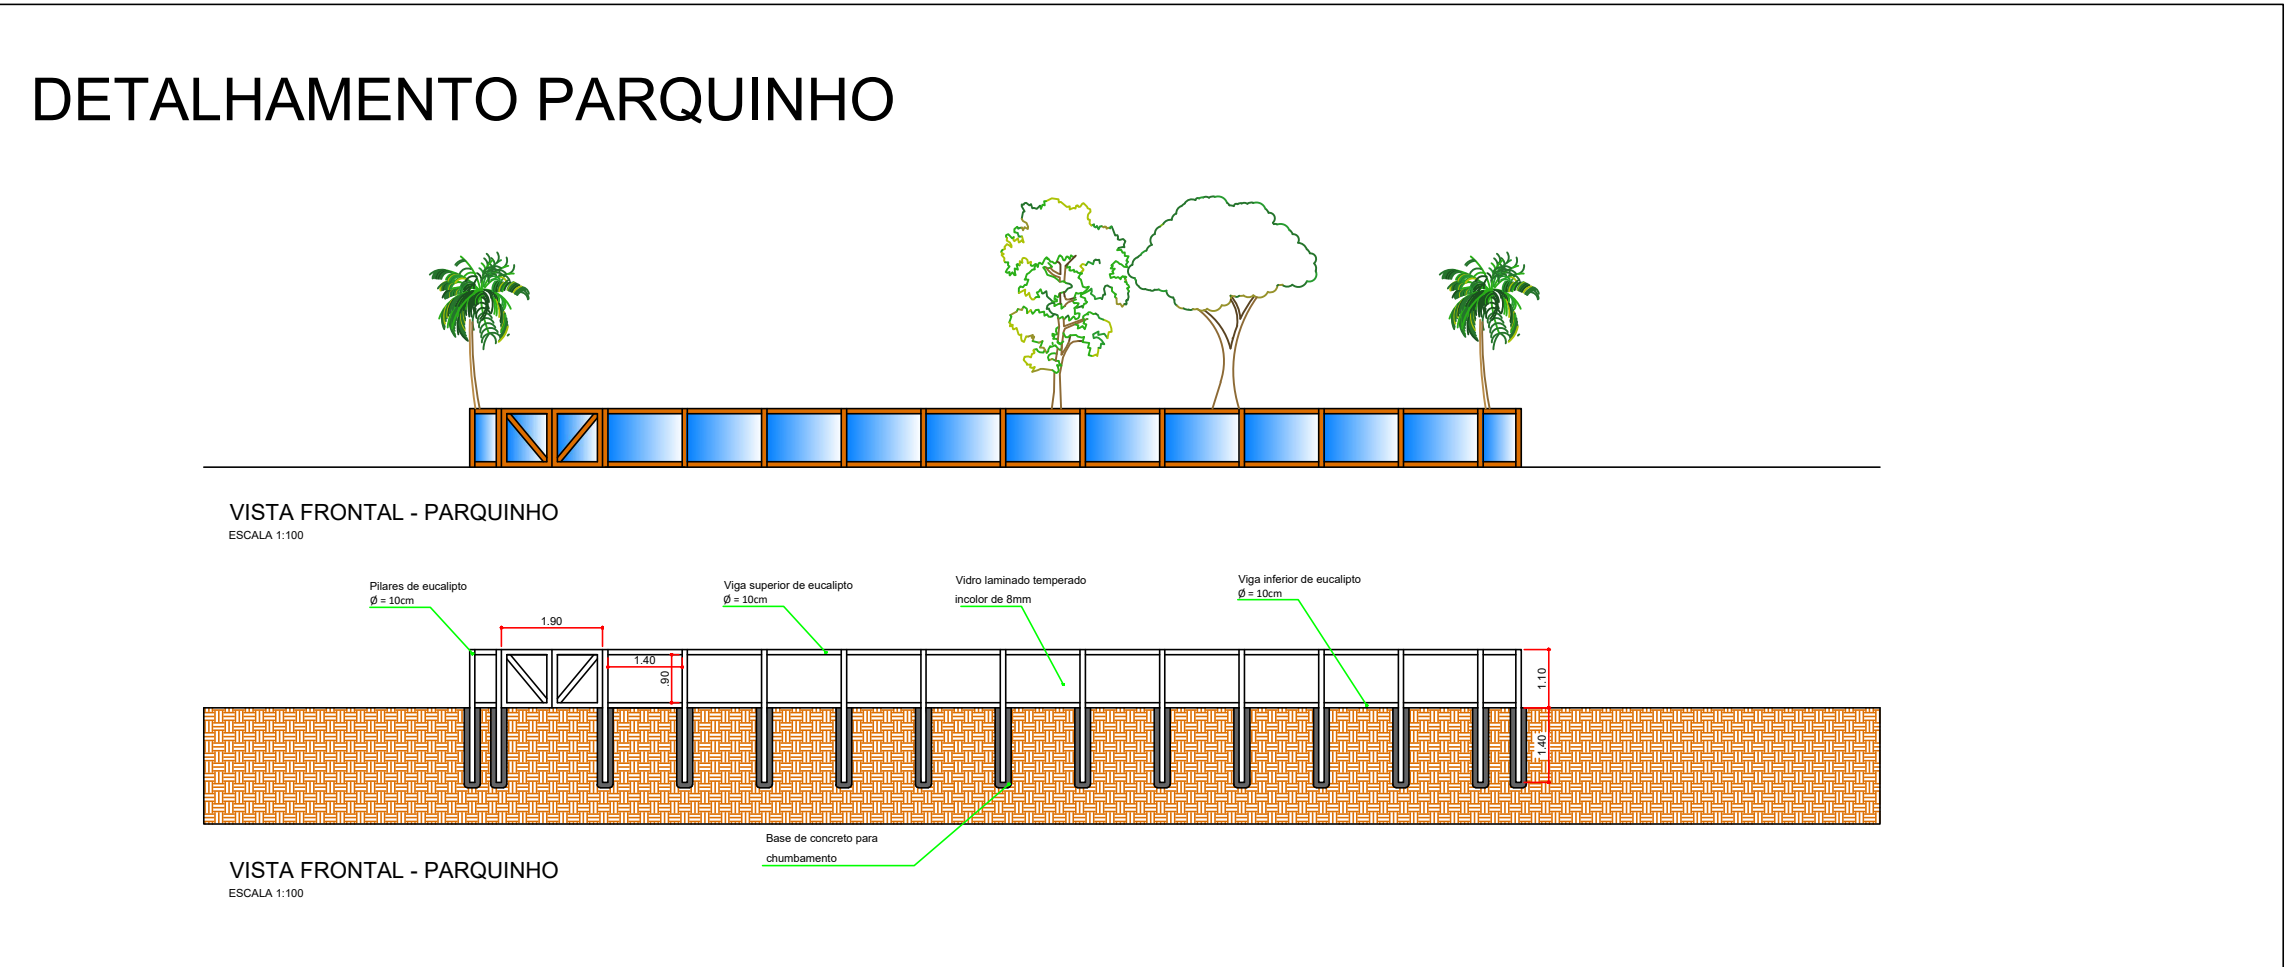
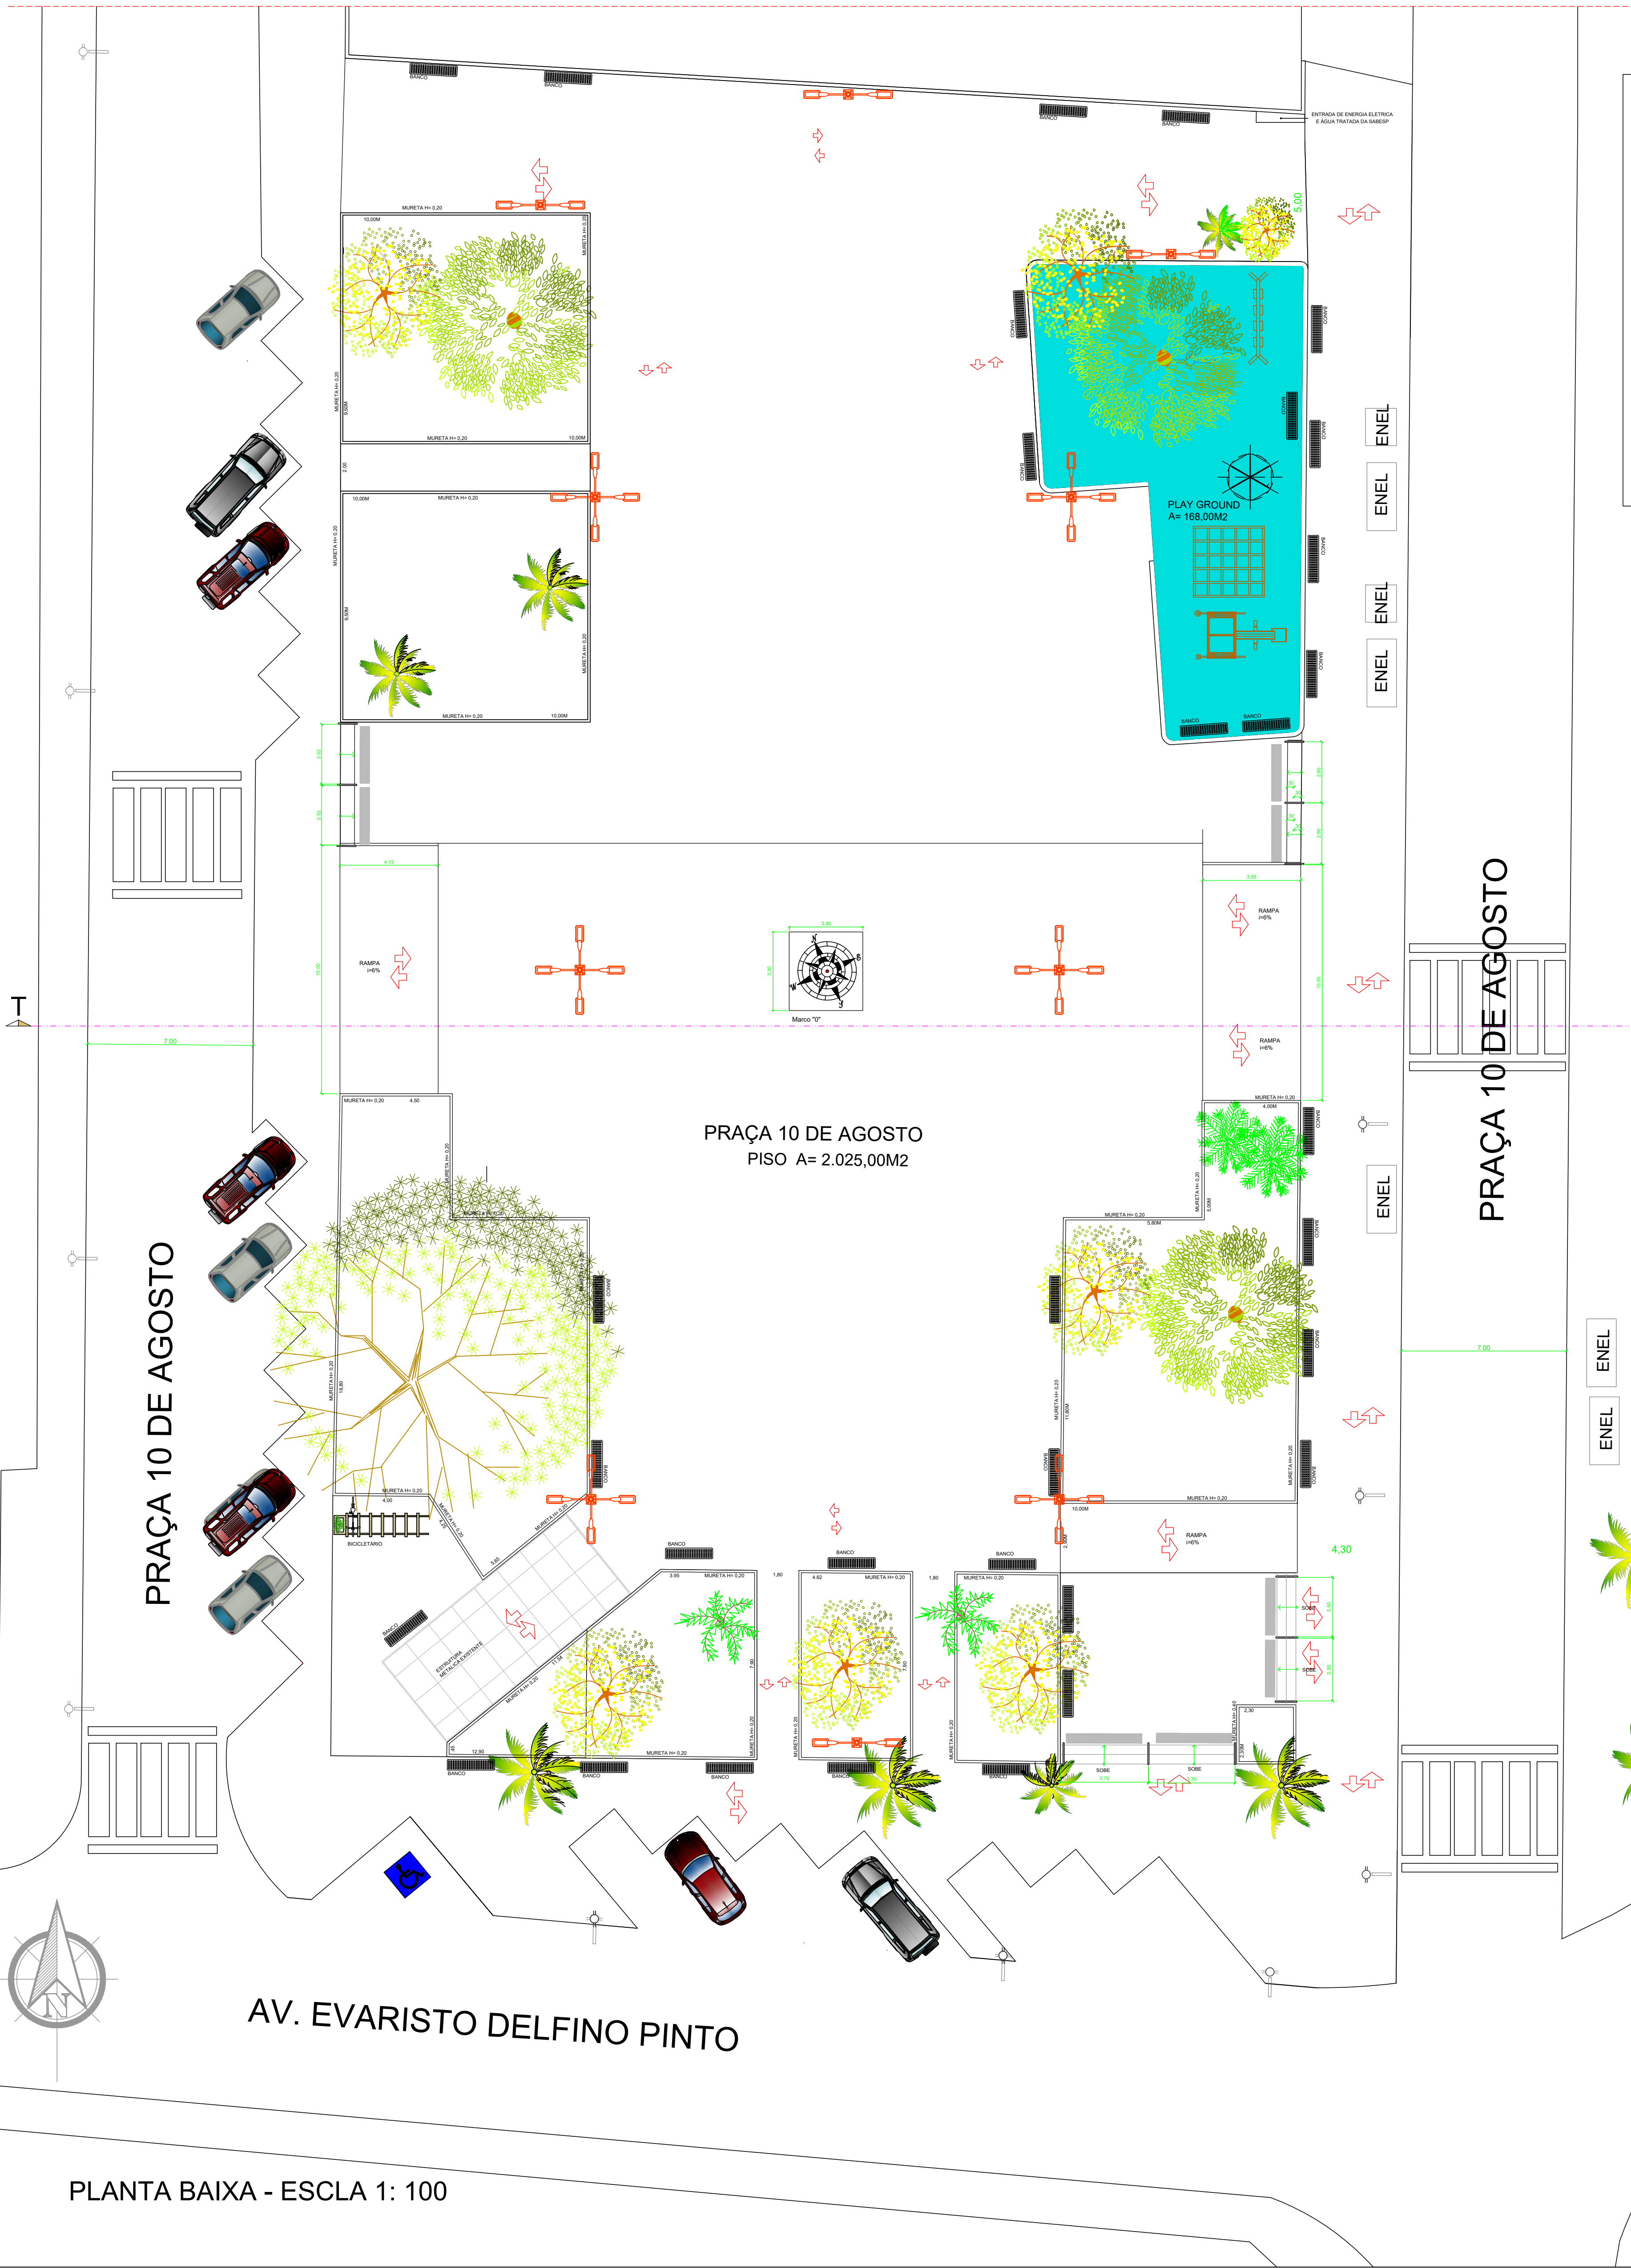
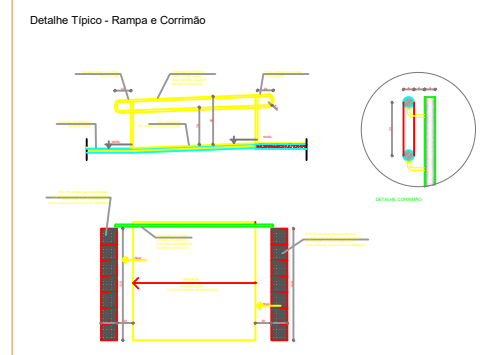
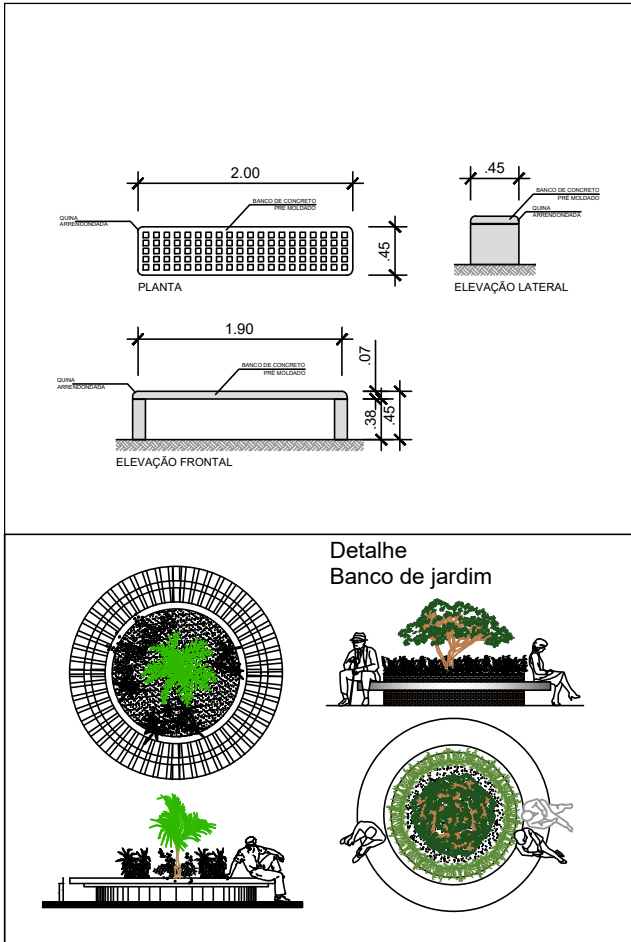


CORTE TRANSVERSAL - ESCLA 1: 100

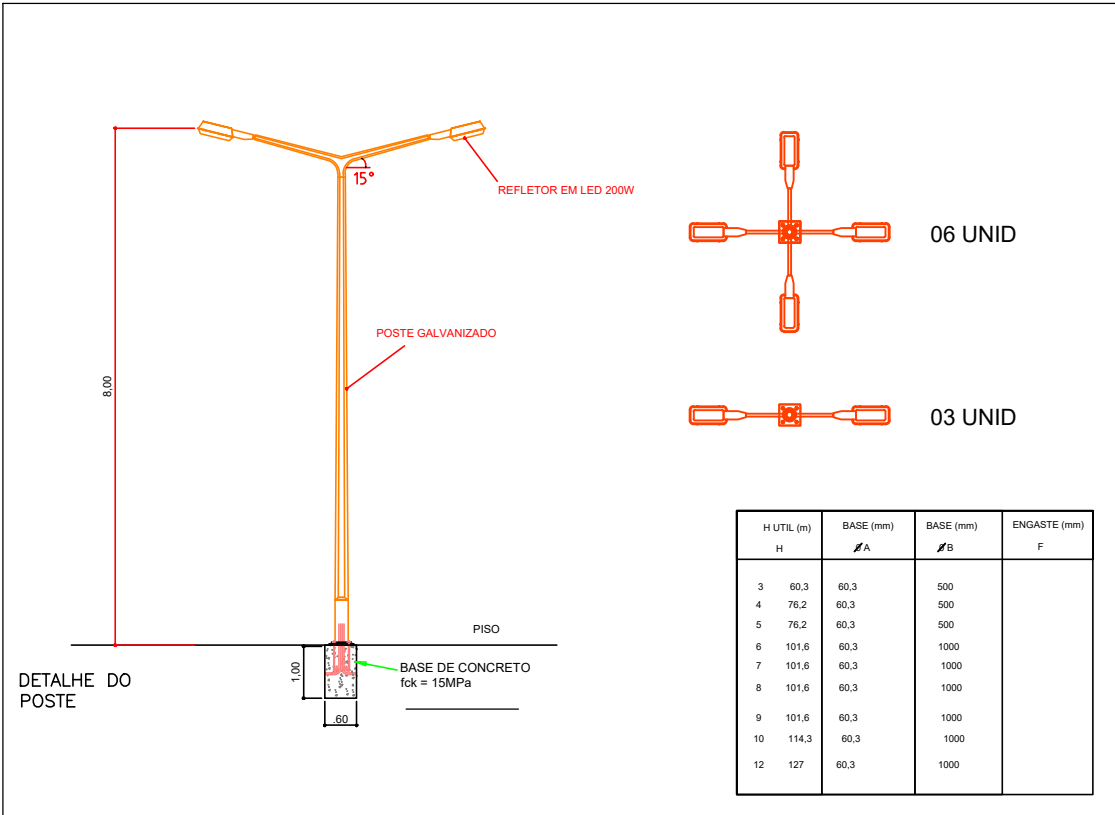

PISO A= 2.025,00M2
GRAMA A= 636,00M2

LAYOUT - ESC 1:250

NOTAS				
01. PARA A EXECUÇÃO, AS MEDIDAS DEVEM SER CONFERIDAS NO LOCAL.				
PLANTA BAIXA				
REV.	DESCRIÇÃO	DATA	POR	APROV.
ESTE DOCUMENTO É DE PROPRIEDADE DA PREFEITURA MUNICIPAL E NÃO PODE SER REPRODUZIDO OU USADO PARA QUALQUER FINALIDADE DIFERENTE DAQUELA PARA A QUAL ESTÁ SENDO FORNECIDO				
FELIPE GERSON SEME AMED 25432/781840 PREFEITO DO MUNICÍPIO DE SÃO LOURENÇO DA SERRA				
BIANCA HARUE DOBASHI ENEP BIANCA HARUE DOBASHI CREA 507020648				
OBJETO				
PREFEITURA MUNICIPAL DE SÃO LOURENÇO DA SERRA				
EMPREENDIMENTO				
REFORMA E REVITALIZAÇÃO DA PRAÇA 10 DE AGOSTO				
ENDEREÇO				
PRAÇA 10 DE AGOSTO - BAIRRO CENTRO				
TÍTULO				
PROJETO ARQUITETÔNICO				
RESPONSÁVEL	ARTIST	DESENHO	APROV	
BIANCA H. DOBASHI	MANUELO DE ABRE ROCHA	APROV		
INDICADA	FEITO			
DATA	ARQUIVO			
31/10/2025				
ÚNICA				00