


QUADRO DE LEGENDAS E CONVENÇÕES


	INÍCIO DA PAVIMENTAÇÃO
	DIÂMETRO SUPERFICIAL
	PONTO DE VENDA
	PONTO DE VENDA

DETALHAMENTO DA PAVIMENTAÇÃO - DRENAGEM
ESCALA 1:100

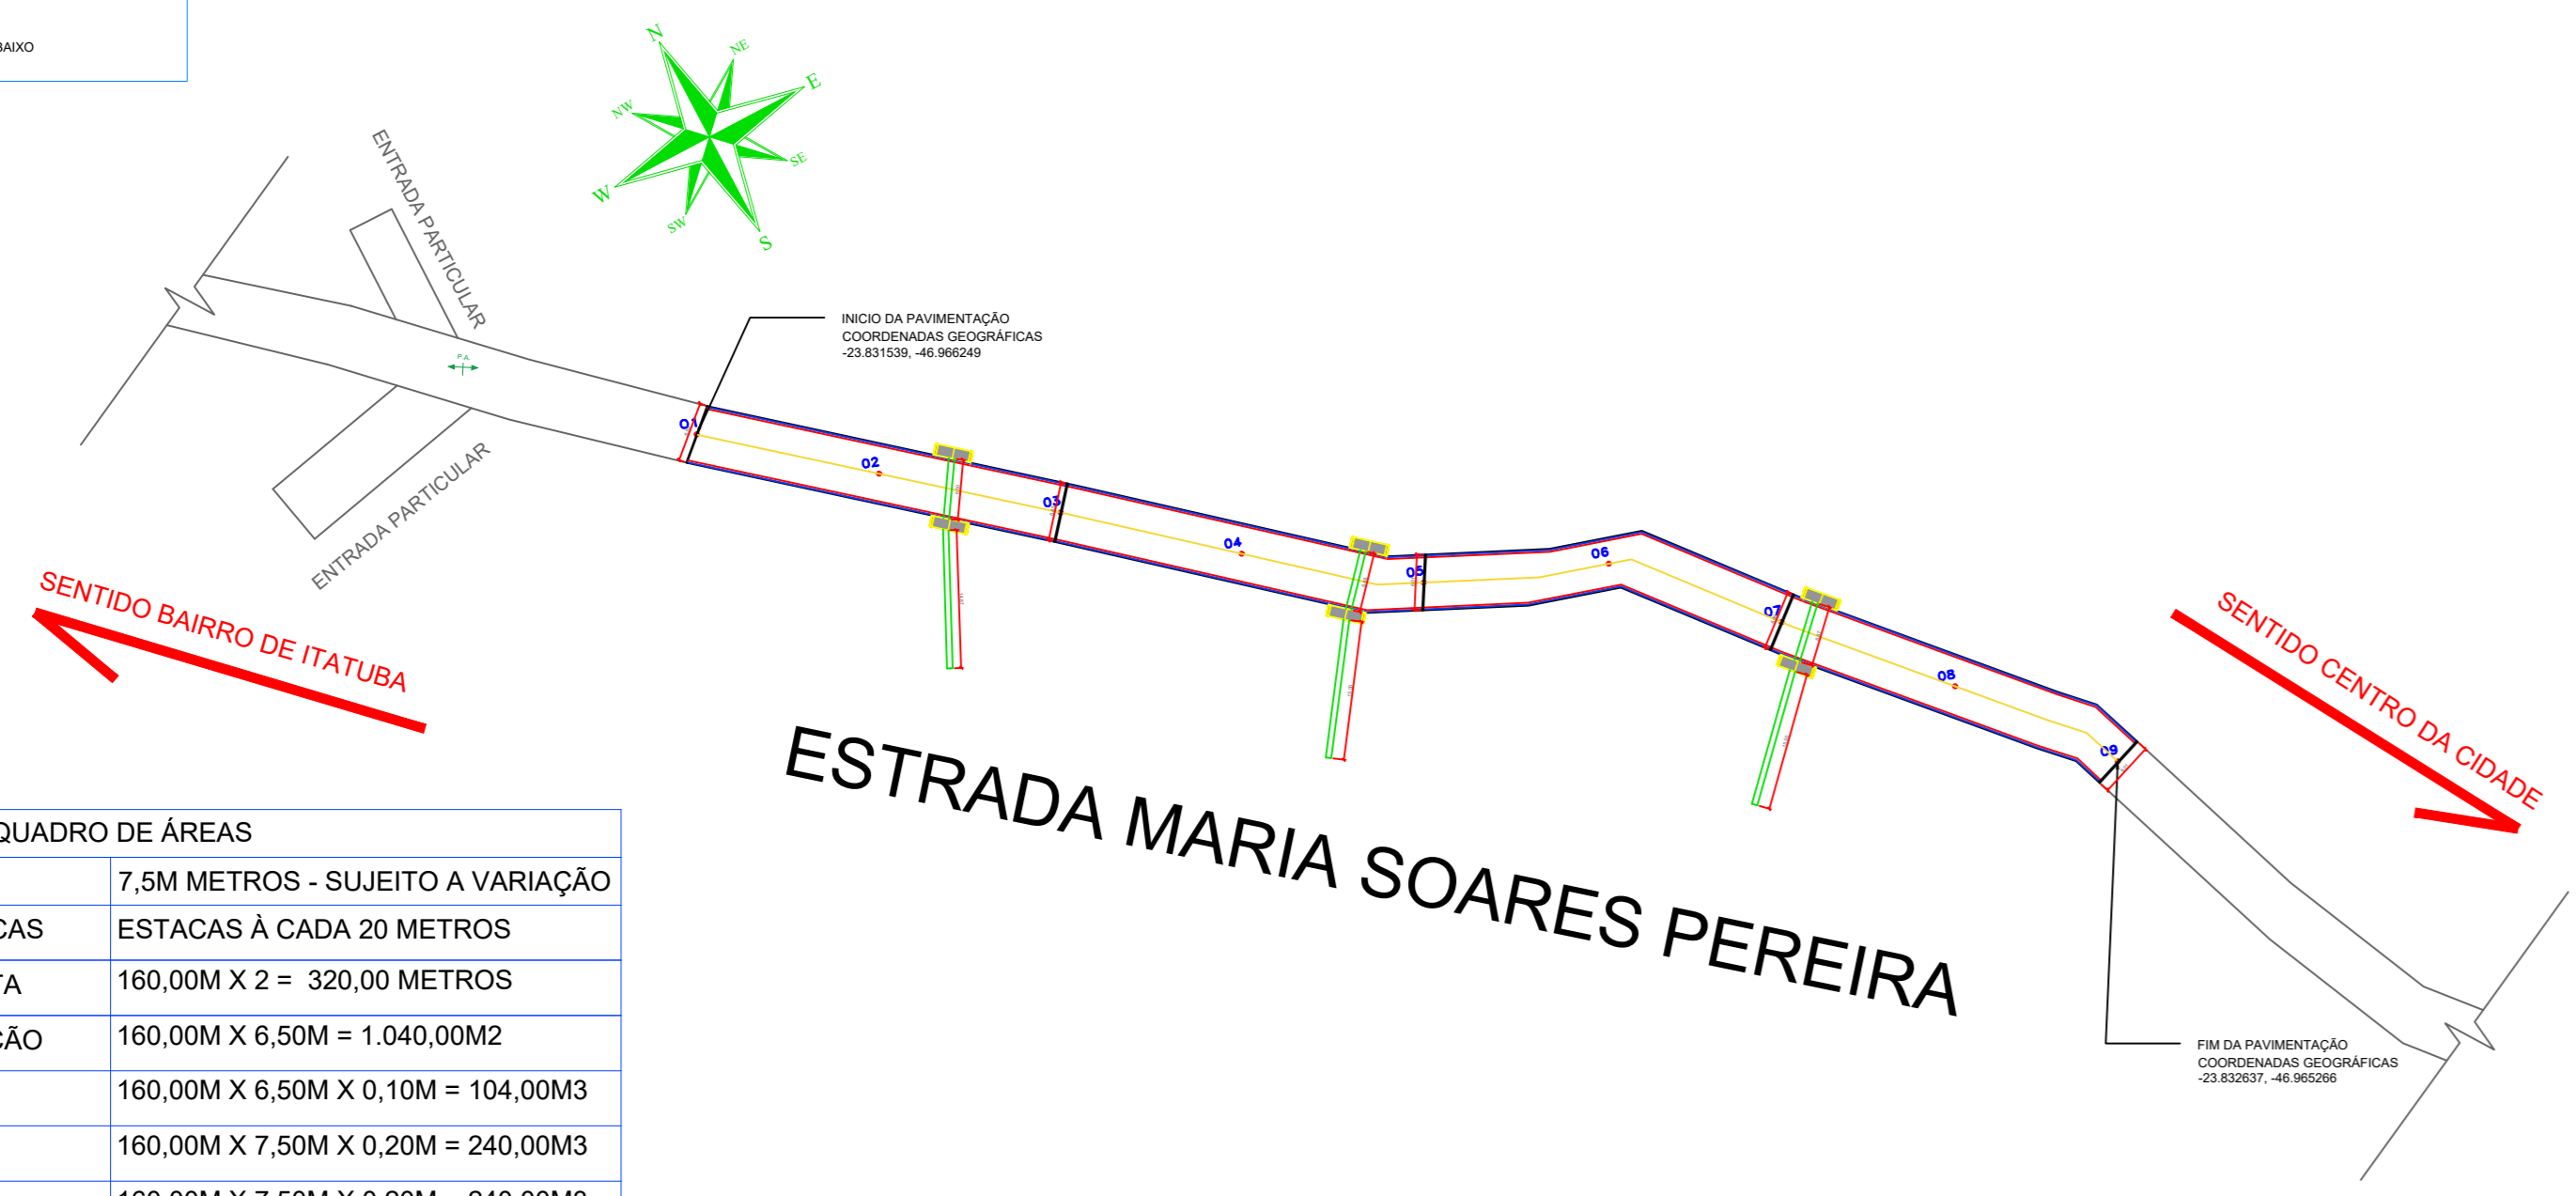


QUADRO DE ÁREAS

LARGURA DA VIA	7,5M METROS - SUJEITO A VARIACÃO
EXTENSÃO DAS ESTACAS	ESTACAS A CADA 20 METROS
EXTENSÃO DA SARJETA	160,00M X 2 = 320,00 METROS
ÁREA DA PAVIMENTAÇÃO	160,00M X 6,50M = 1.040,00M ²
ÁREIA/PÓ DE PEDRA	160,00M X 6,50M X 0,10M = 104,00M ³
GRADUADA SIMPLES	160,00M X 7,50M X 0,20M = 240,00M ³
GRADUADA RACHÃO	160,00M X 7,50M X 0,20M = 240,00M ³
ESPESSURA DO BLOCO DE CONCRETO	8,0 CM






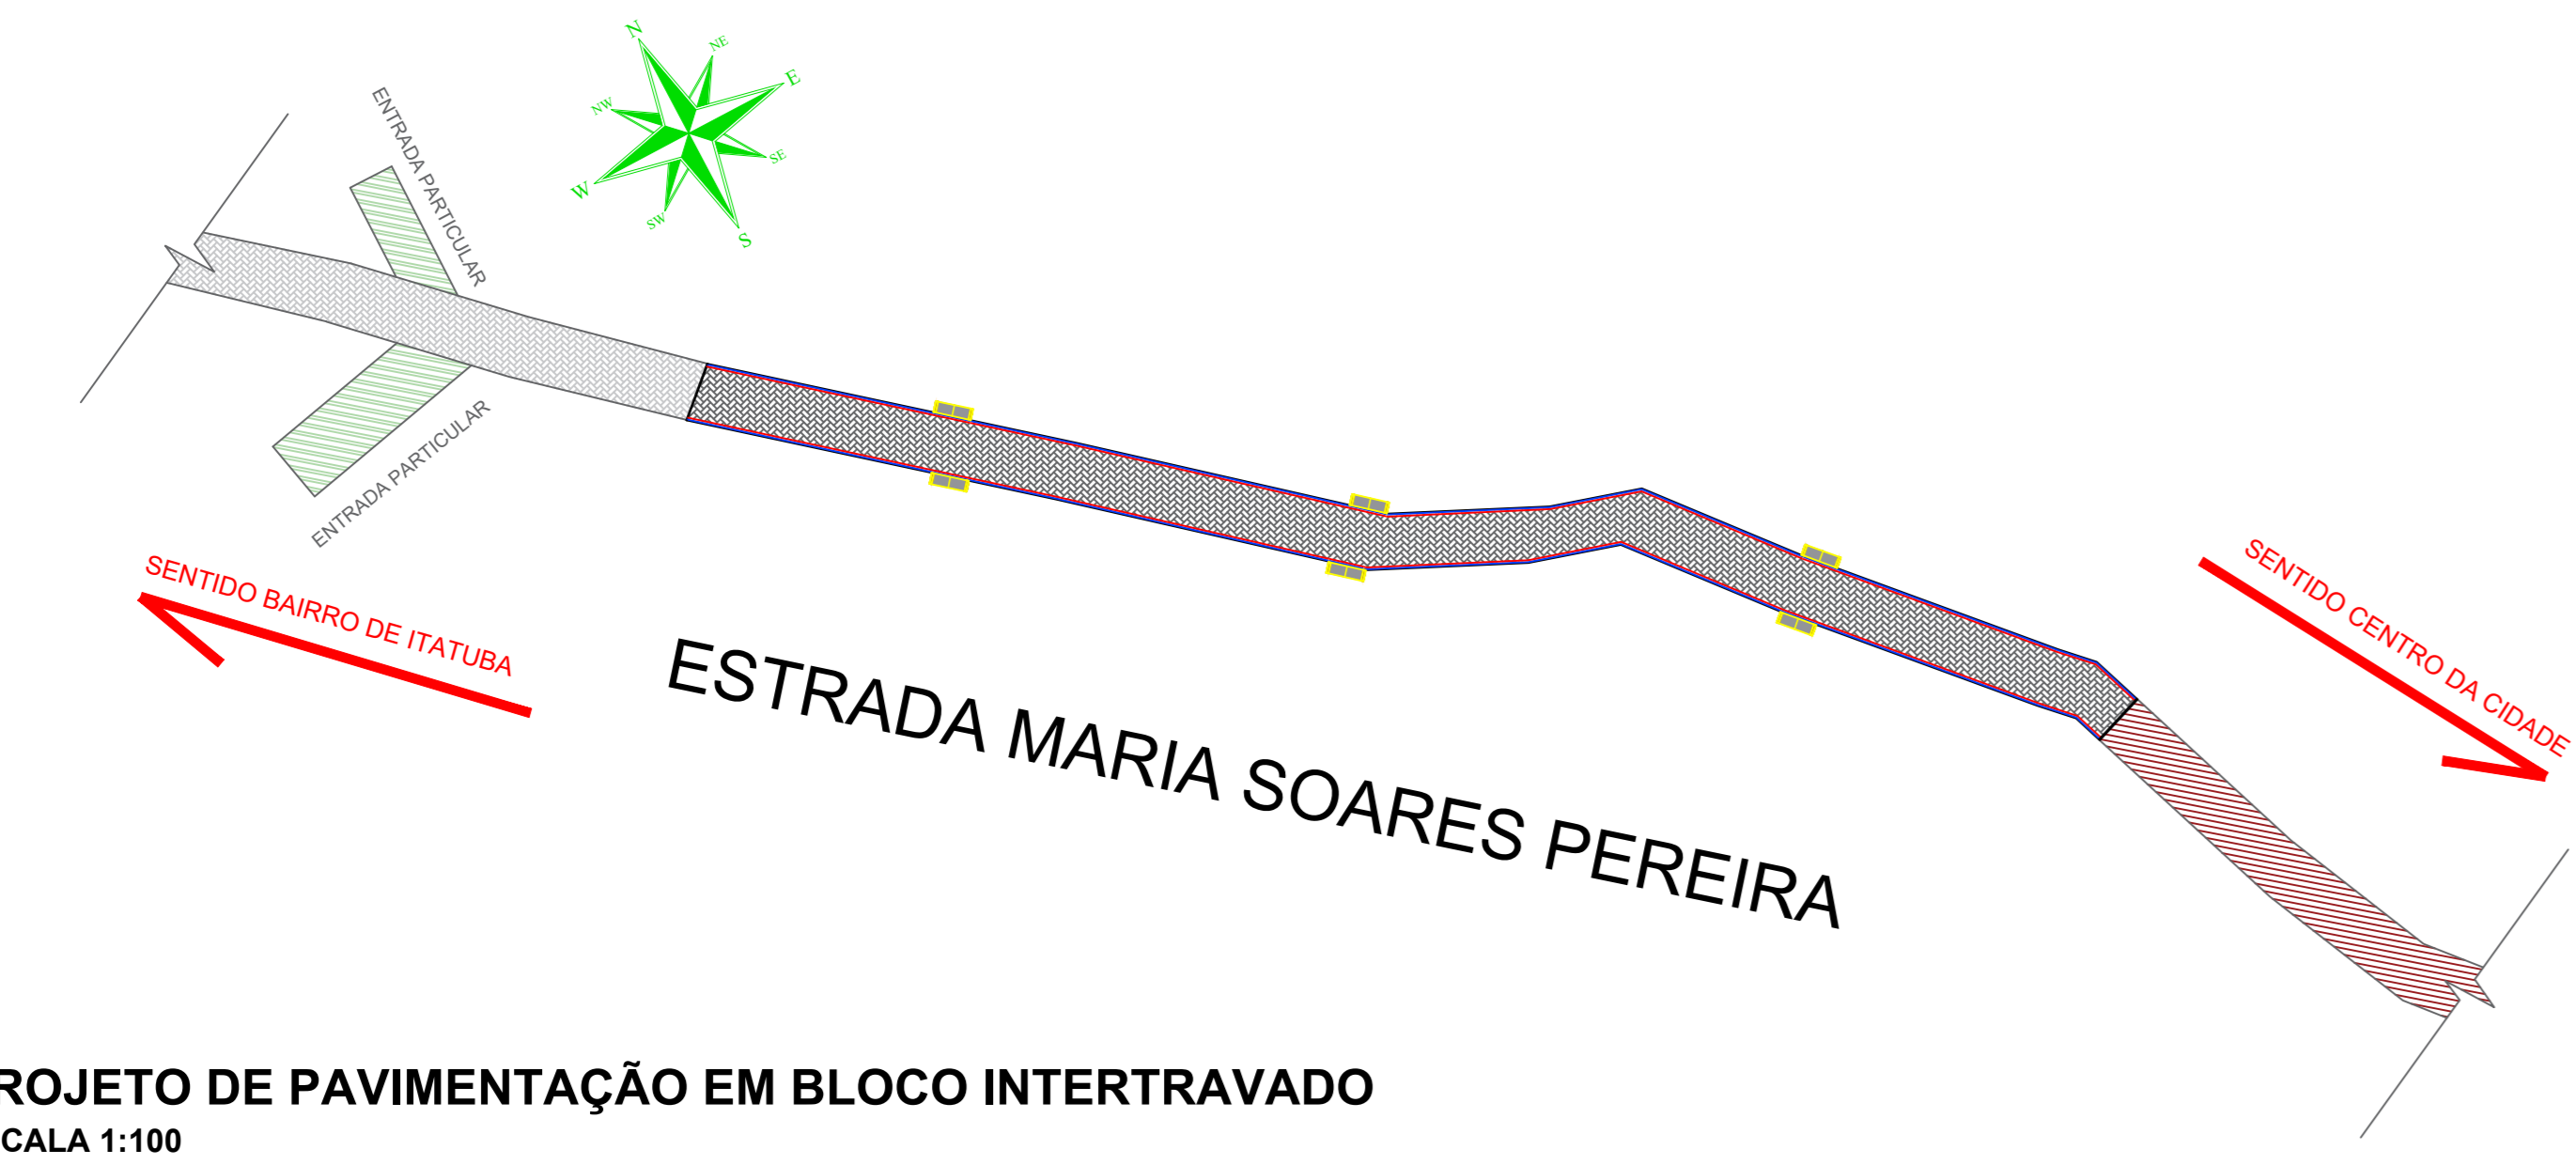


PROJETO DE PAVIMENTAÇÃO EM BLOCO INTERTRAVADO
ESCALA 1:100

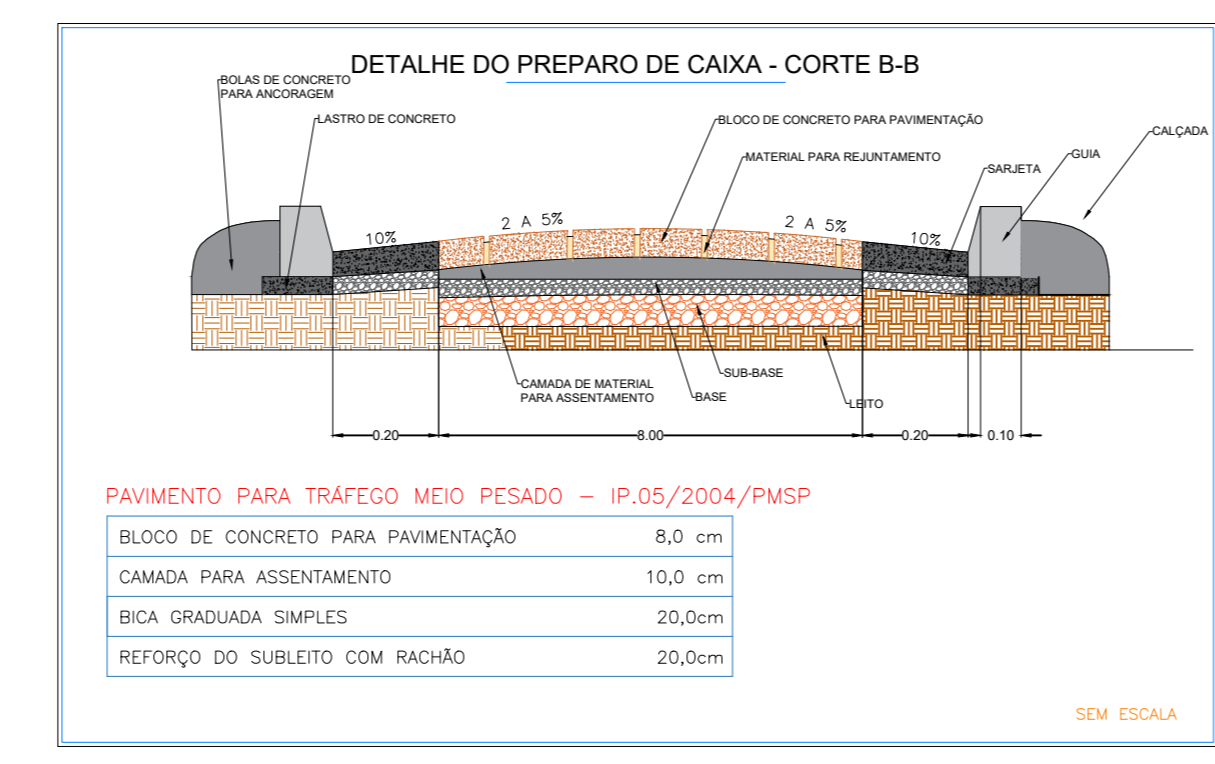

PAVIMENTO PARA TRÁFEGO MEIO PESADO - IP 05/2004/FMSP


BLOCO DE CONCRETO PARA PAVIMENTAÇÃO	8,0 cm
CAMADA PARA ASSENTAMENTO	10,0 cm
BICA GRADUADA SIMPLES	20,0cm
REFORÇO DO SUBLEITO COM RACHÃO	20,0cm

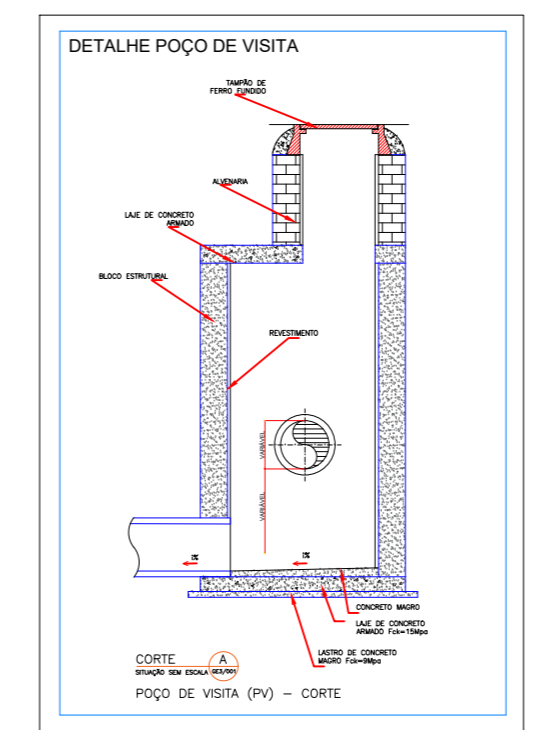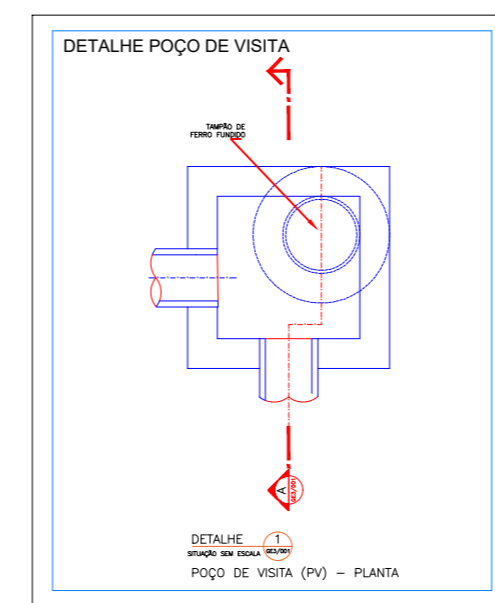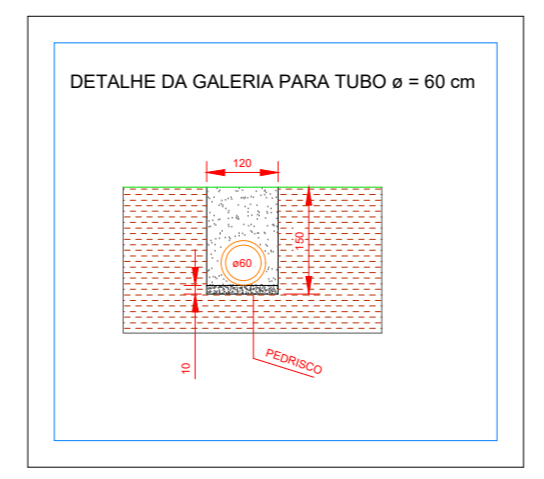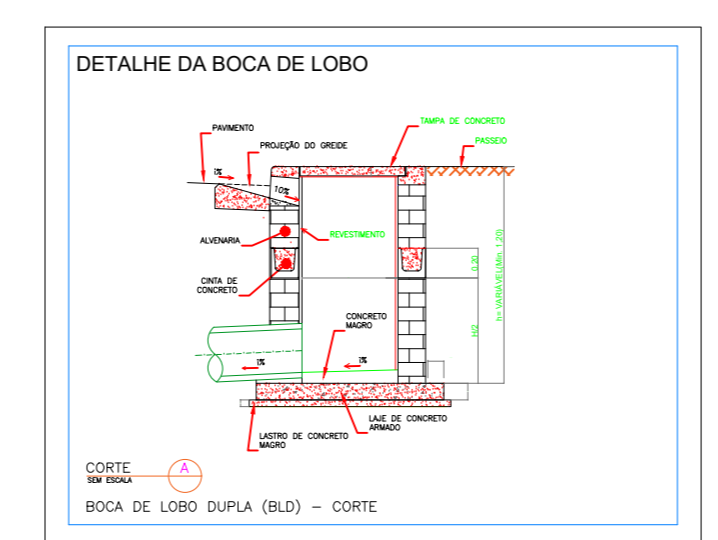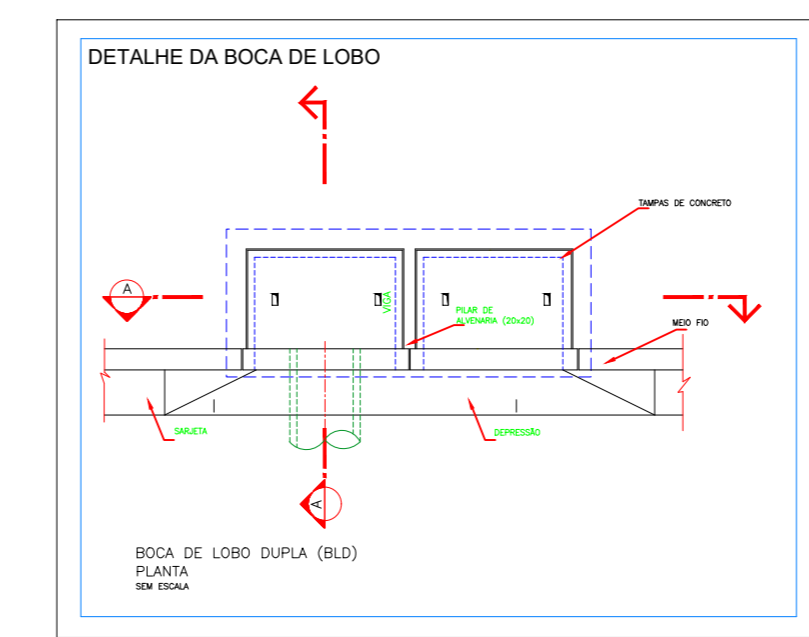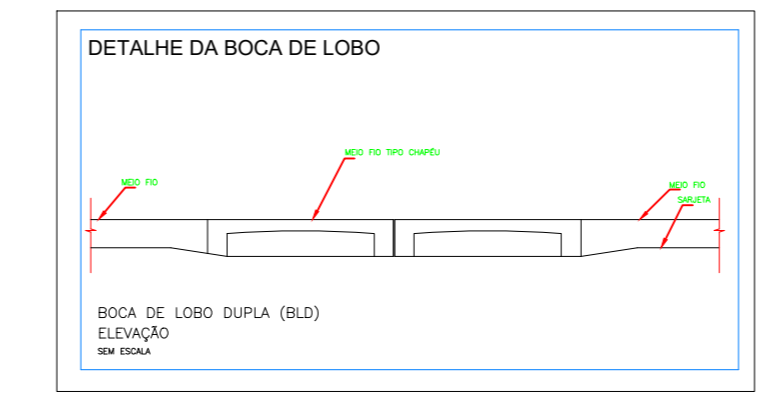


ESTACA 01 À 02




ESTACA 03 À 04

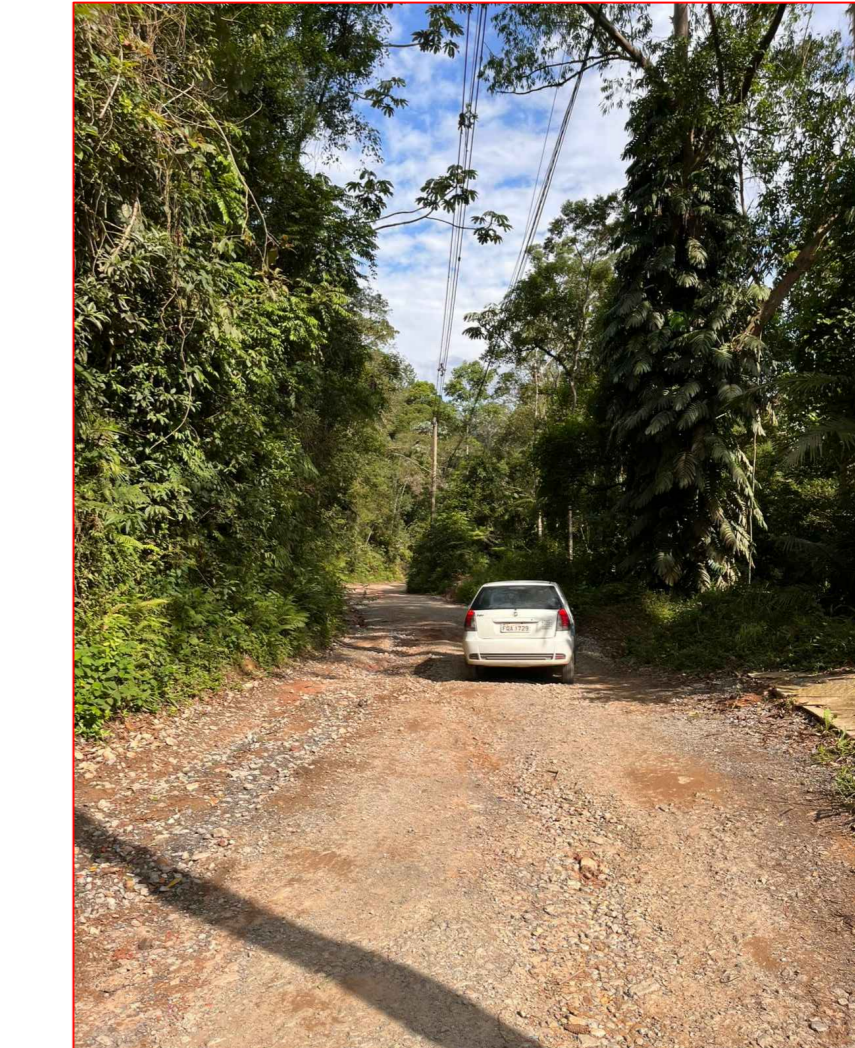


ESTACA 04 À 05

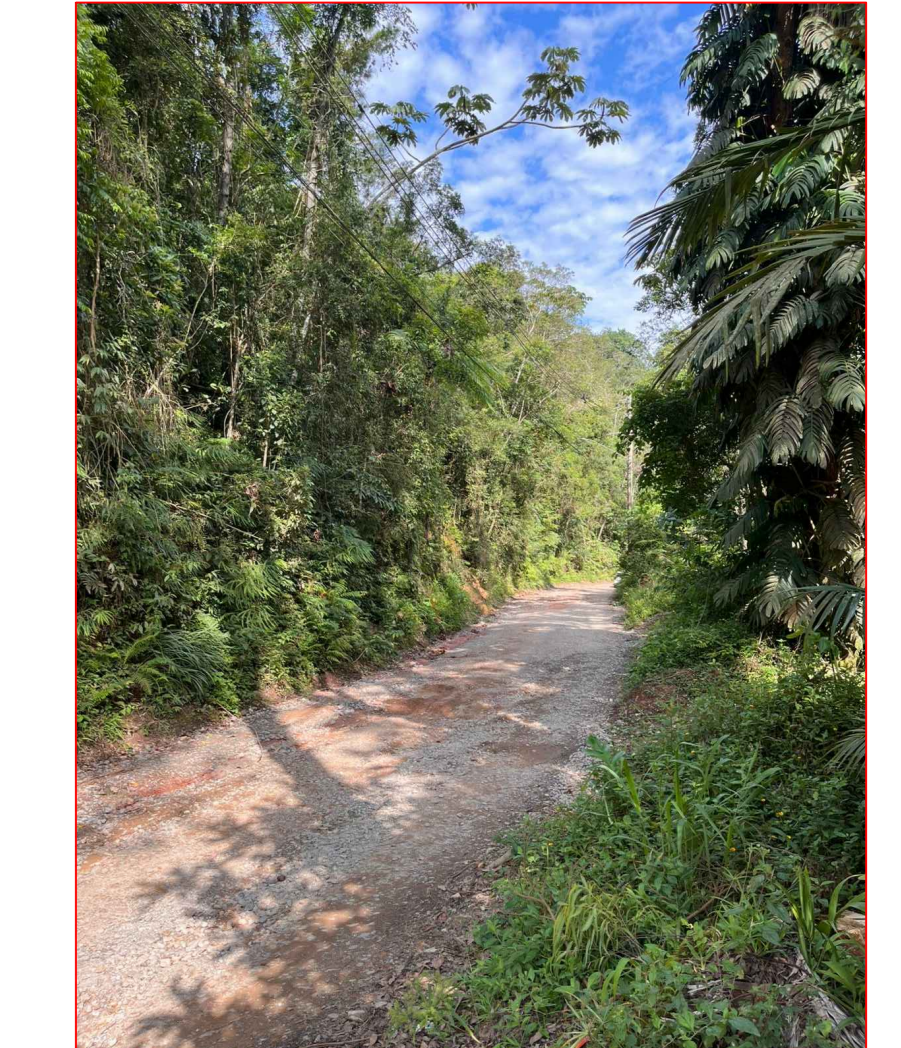


ESTACA 05 À 06

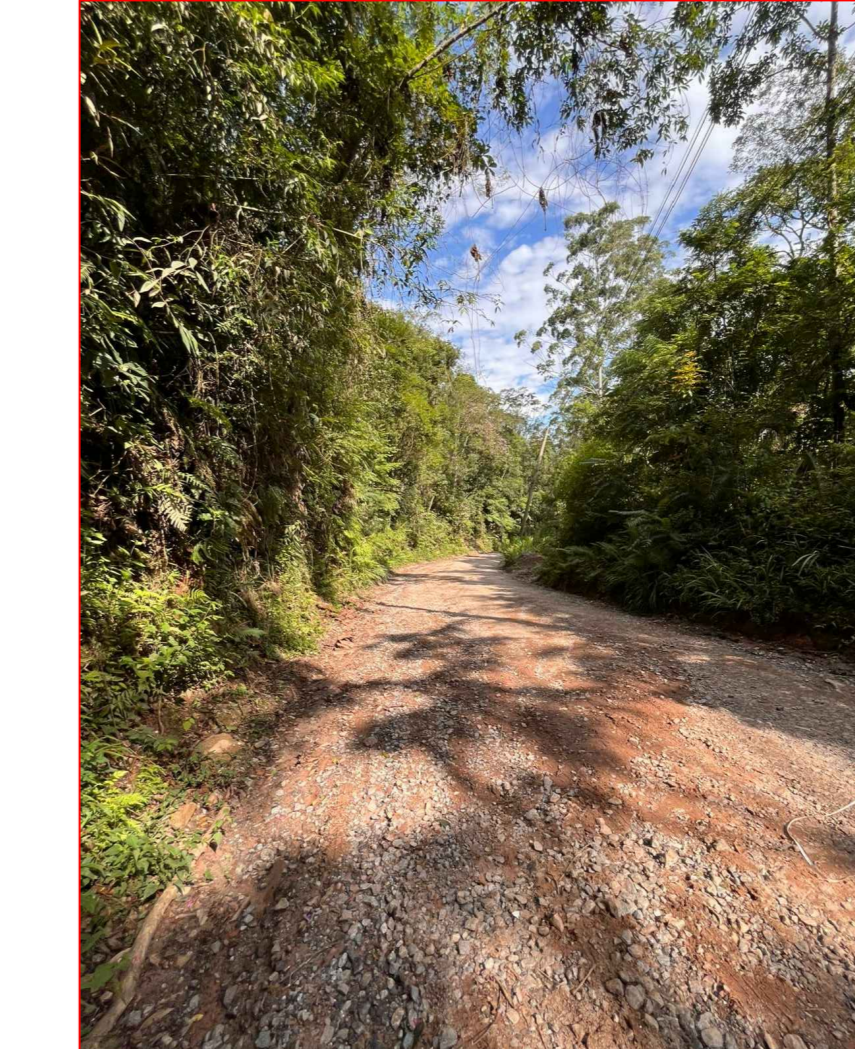

ESTACA 07 À 08

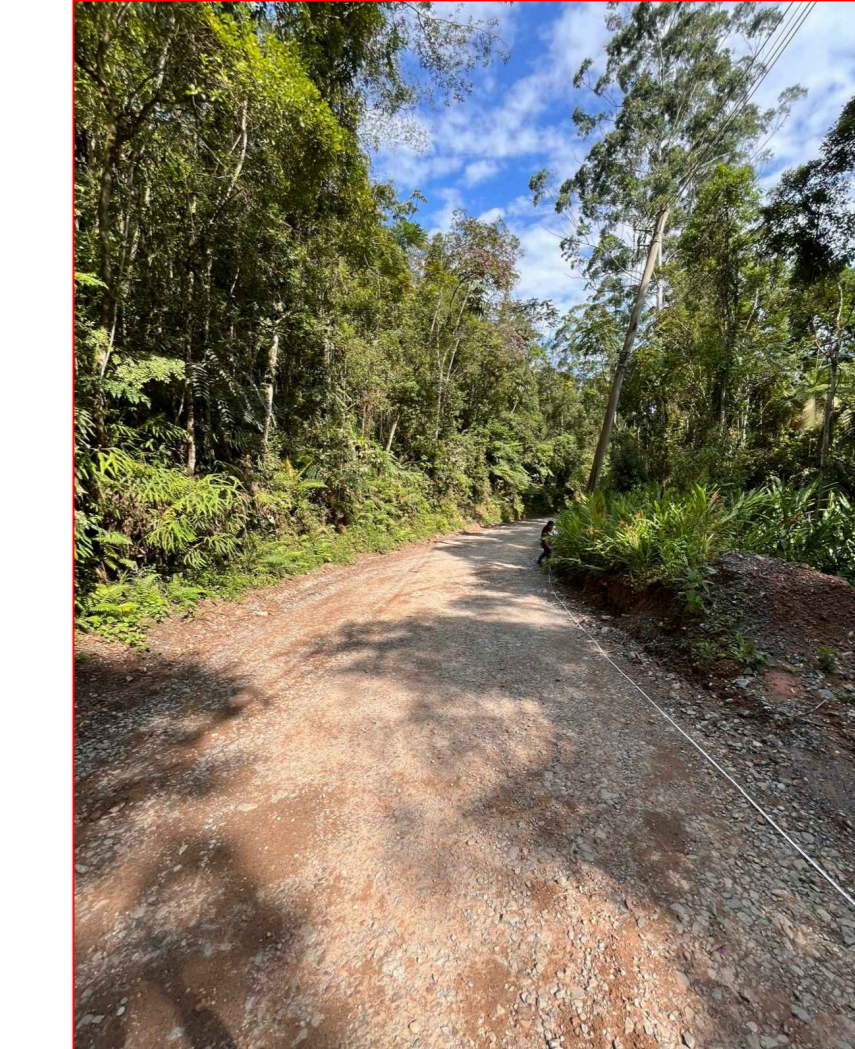


ESTACA 09 À 08

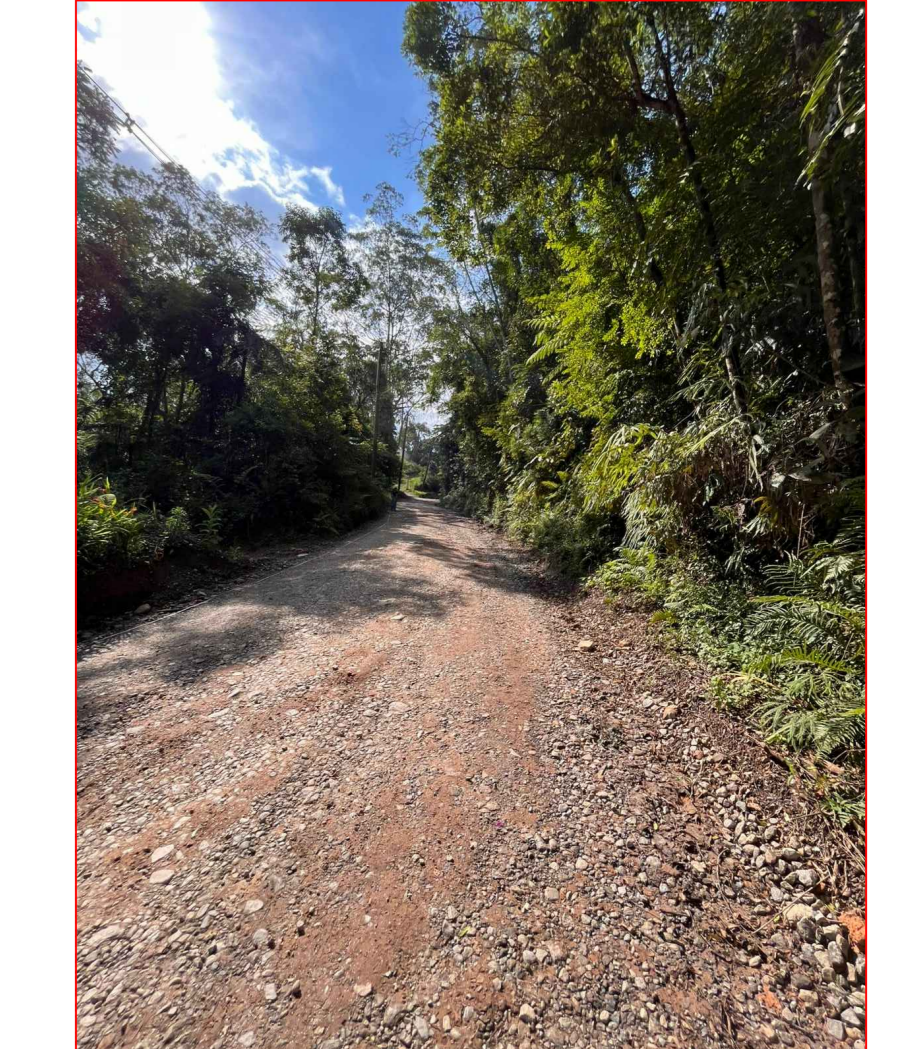

IMPLANTAÇÃO - LOCALIZAÇÃO



GRÁFICO DE PROJEÇÃO DE ELEVAÇÃO

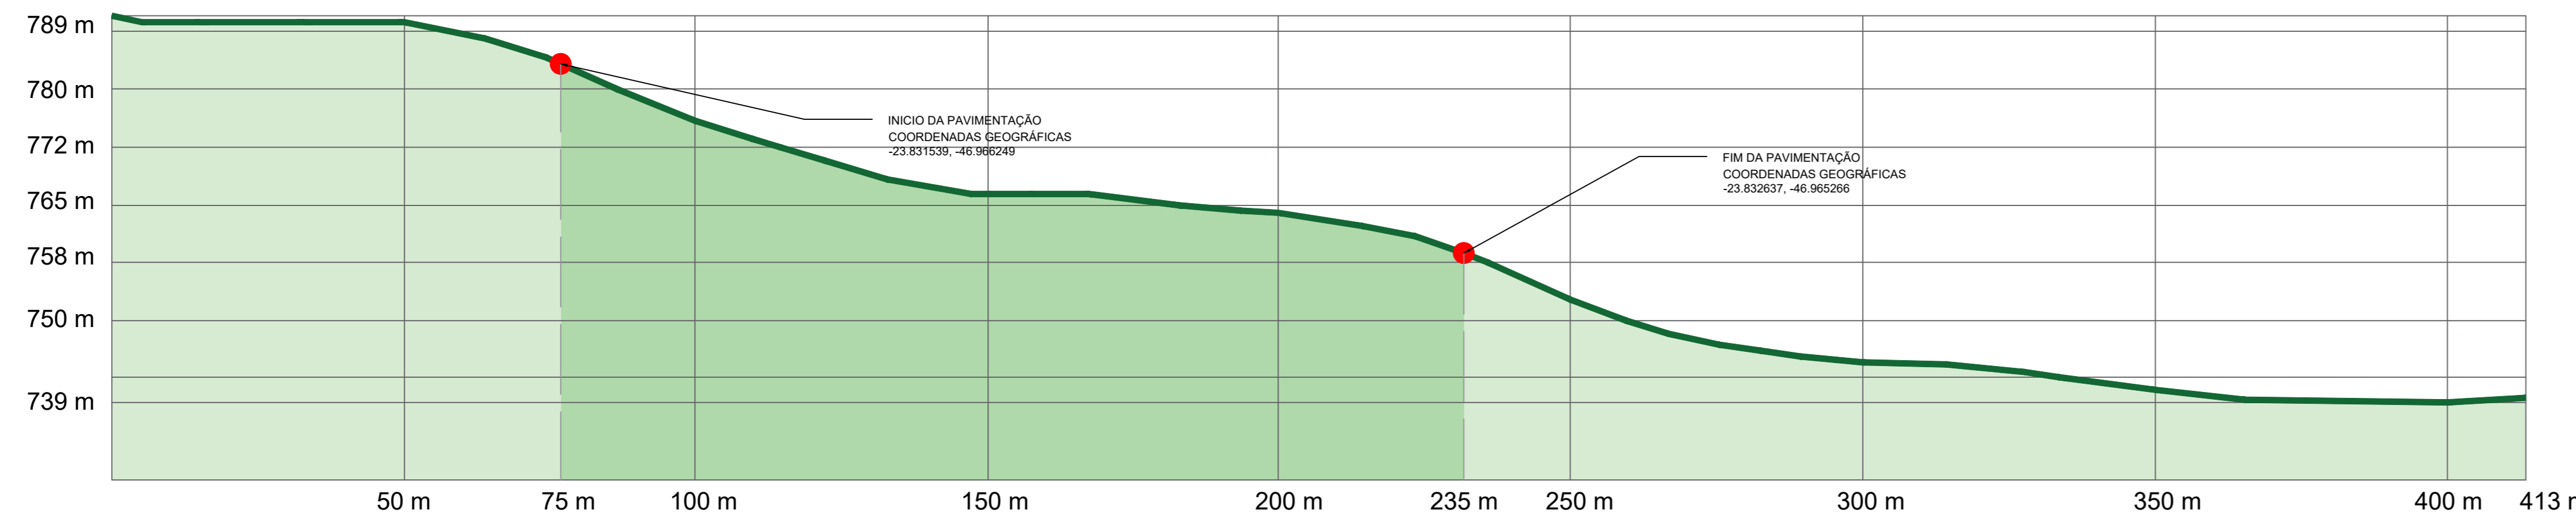

01			
00	EMIÇÃO INICIAL	13/02/2026	BIANCA
REV.		DATA	POR APROV.
ESTE DOCUMENTO É DE PROPRIEDADE DA PREFEITURA MUNICIPAL E NÃO PODE SER REPRODUZIDO OU USADO PARA QUALQUER FINALIDADE DIFERENTE DAQUELA QUE ESTÁ SENDO FORNECIDO.			
FELIPE G. SEME AMED PREFEITO MUNICIPAL DE SÃO LOURENÇO DA SERRA		ENG. CIVIL: BIANCA HARUE DOBASHI CREA: 507029348	
USUÁRIO			
PREFEITURA MUNICIPAL DE SÃO LOURENÇO DA SERRA			
EMPREENHAMENTO			
PAVIMENTAÇÃO EM TRECHO DA ESTRADA MARIA SOARES PEREIRA			
ENDEREÇO			
ESTRADA MARIA SOARES PEREIRA, BAIRRO DE ITATUBA			
TÍTULO			
PROJETO DE PAVIMENTAÇÃO E SERVIÇOS COMPLEMENTARES DE DRENAGEM			
RESPONSÁVEL	DESENHO	APROV.	
BIANCA HARUE DOBASHI	BIANCA HARUE DOBASHI		
ESCALA	1:50	DATA	01/01
INDICADA	INDICADA	REV.	01
DATA	13/02/2026		